
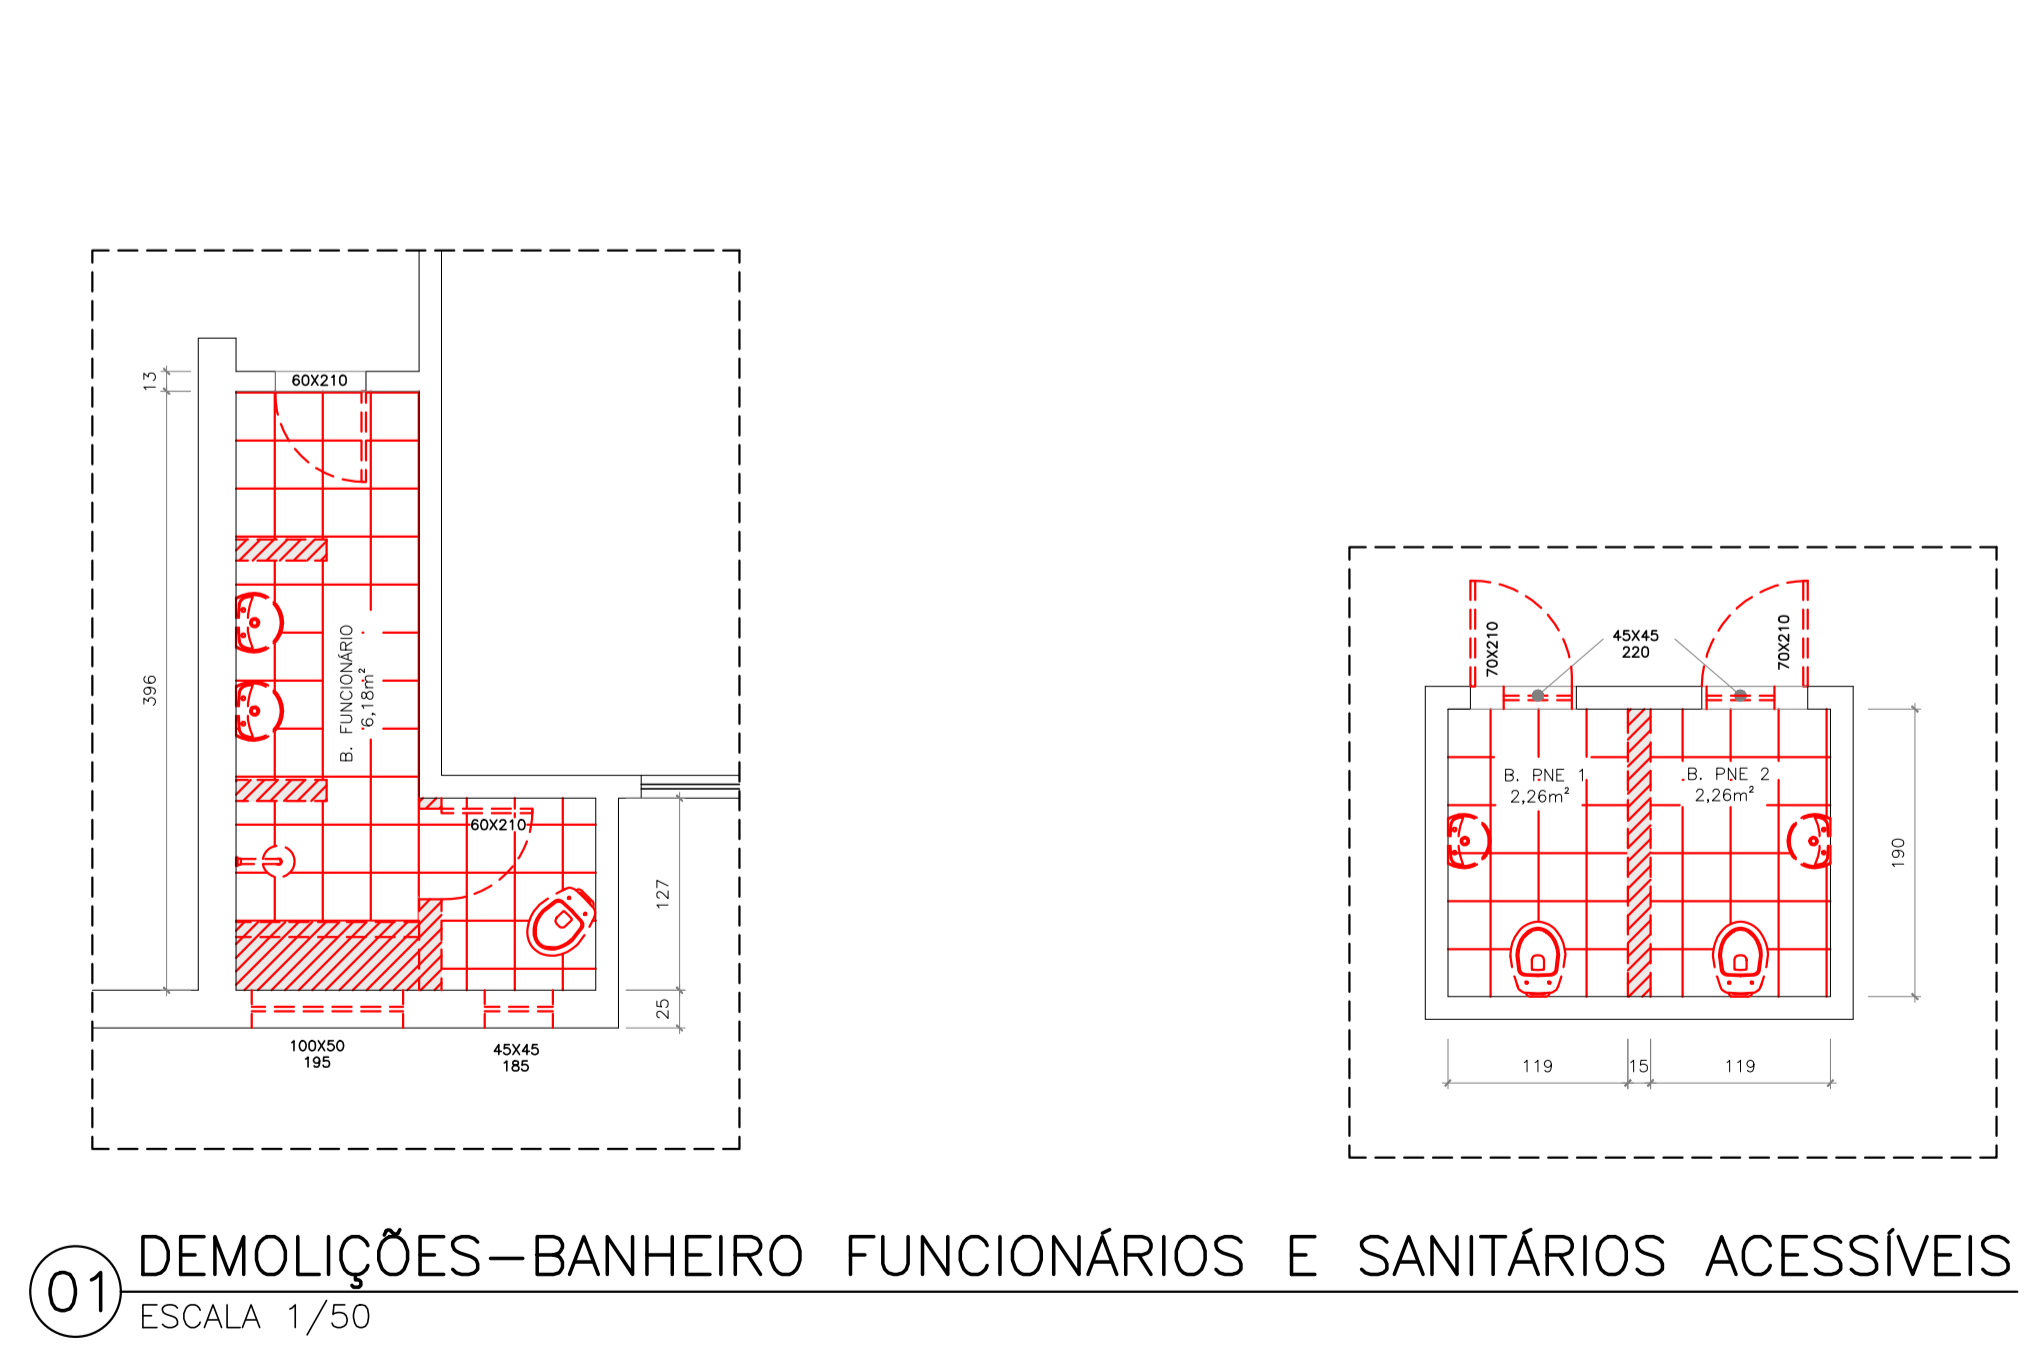



01 PLANTA BAIXA-TÉRREO
ESCALA 1/100

01 PLANTA BAIXA-1º PAVIMENTO
ESCALA 1/100

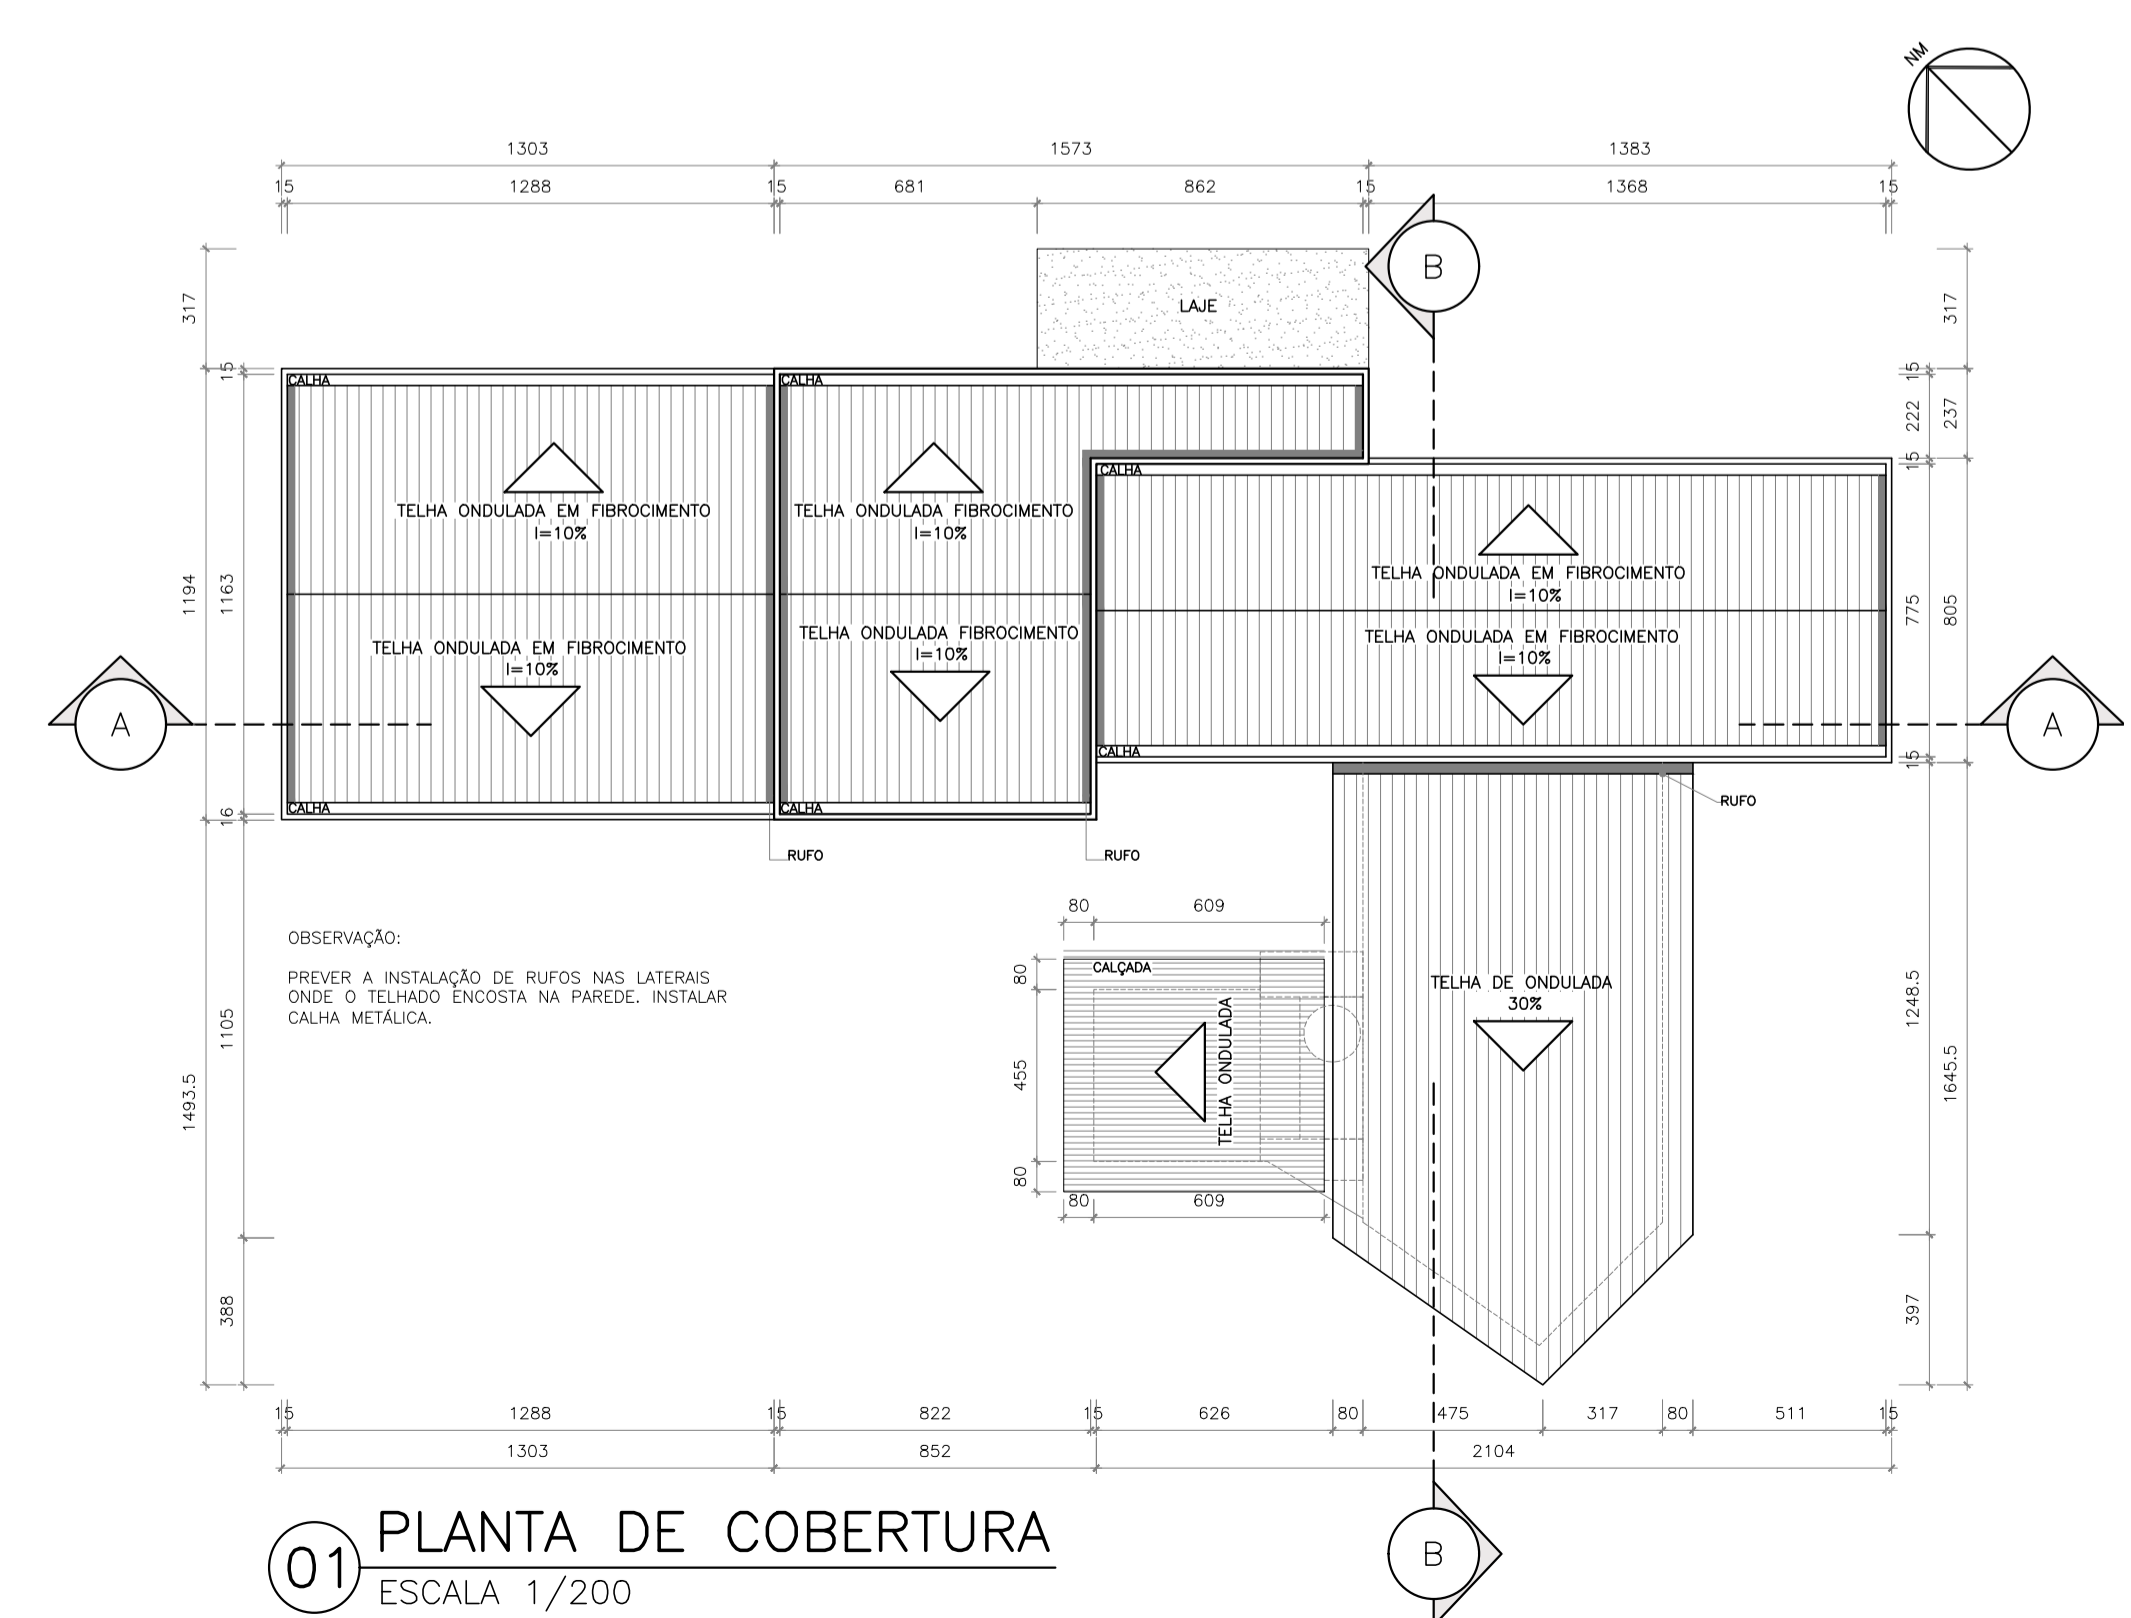

01 PLANTA DE COBERTURA
ESCALA 1/200

01 DEMOLIÇÕES-BANHEIRO FUNCIONÁRIOS E SANITÁRIOS ACESSÍVEIS
ESCALA 1/50

 PREFEITURA DE BAIXO GUANDU	
PROPRIETÁRIO: MUNICÍPIO DE BAIXO GUANDU-ES	CNPJ: 27.165.737/0001-10
RESP. TÉCNICO: FABRÍCIO BENÍCIO DE BRITO CREA-ES-014512/D	
DESENHO: LUCAS FREITAS PESSIM	
CONTEÚDO: PLANTAS BAIXAS, DETALHES DE DEMOLIÇÃO E PLANTA DE COBERTURA	
PROJETO LOCAL: EMEIEF "PRESIDENTE KENNEDY"	FOLHA: 01/02 DATA: 11/2021