




01 CORTE AA
ESCALA 1/100

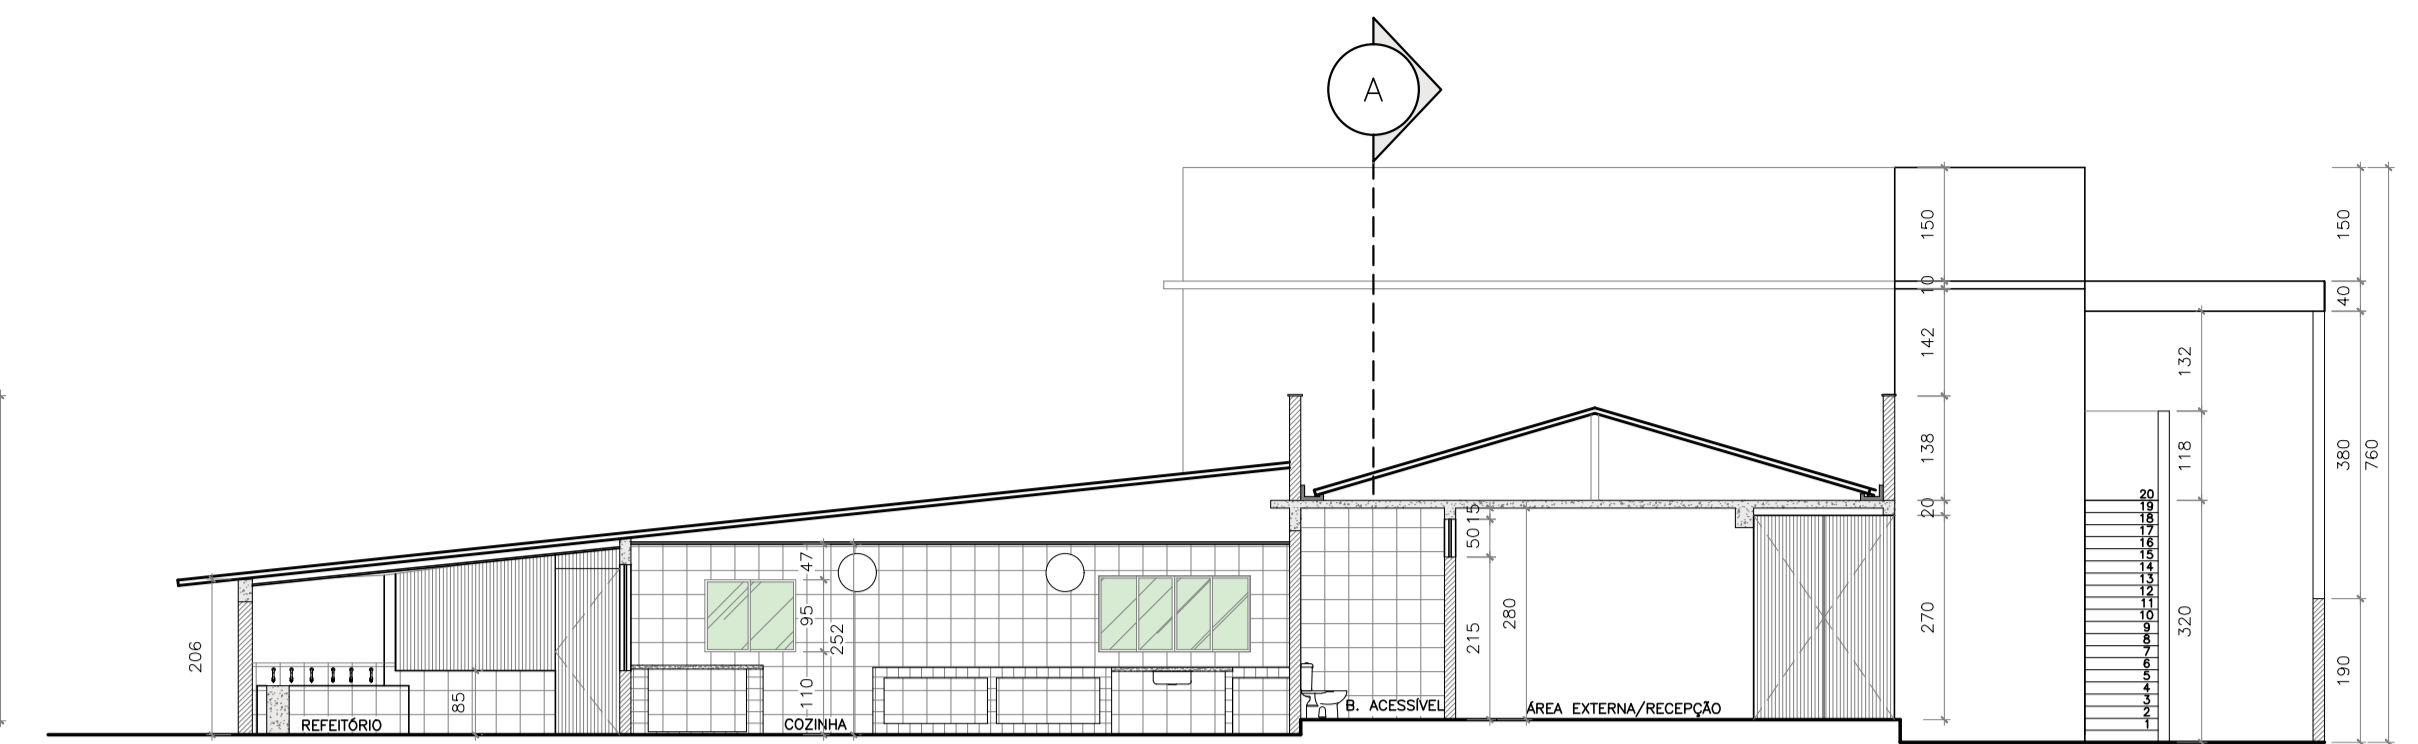


01 CORTE BB
ESCALA 1/100

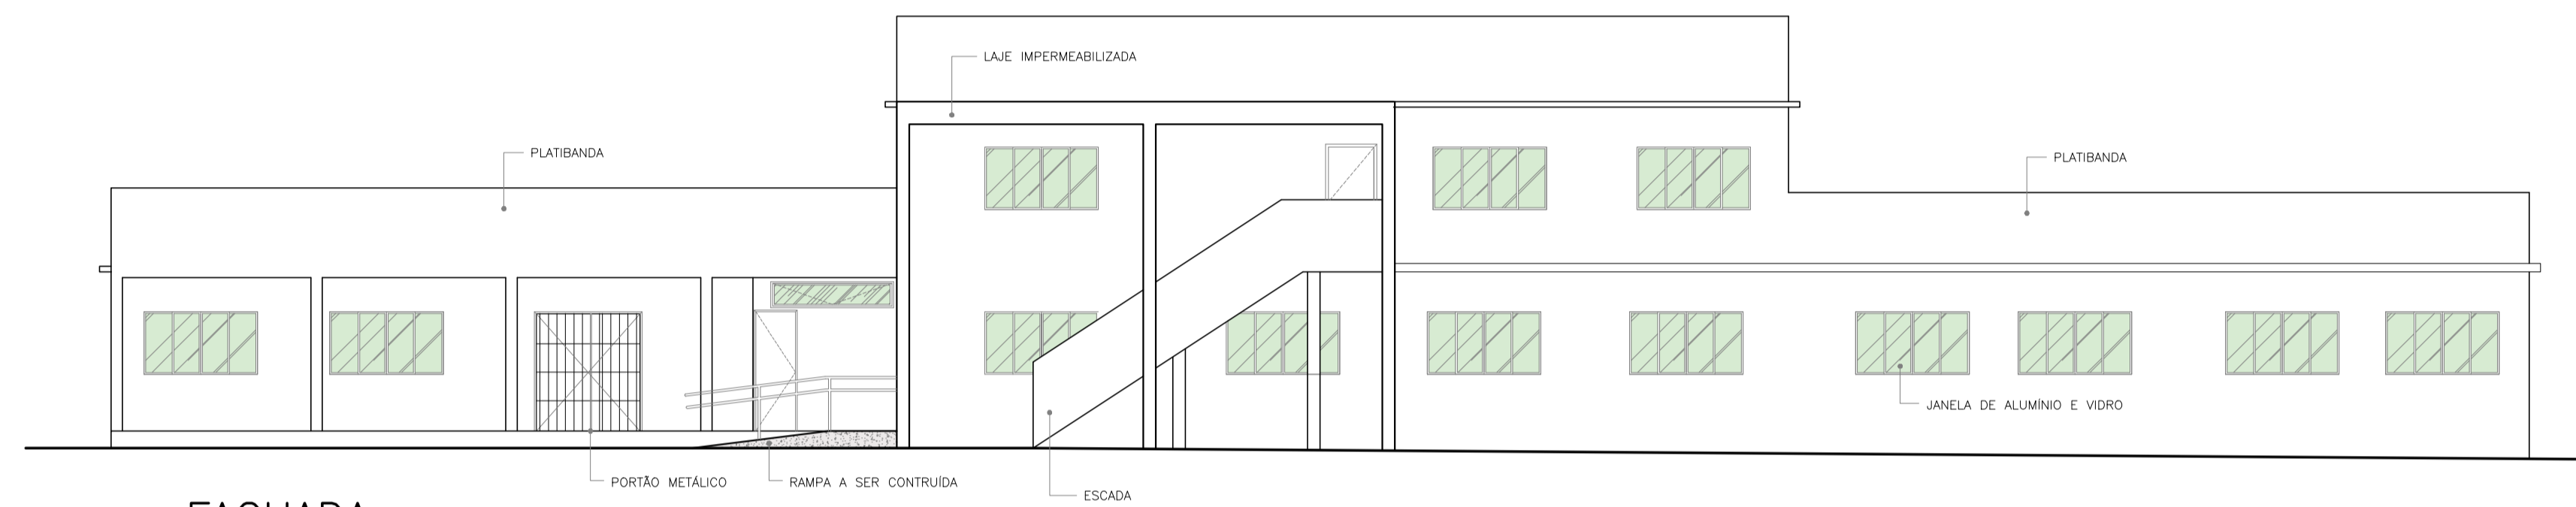


01 FACHADA
ESCALA 1/100

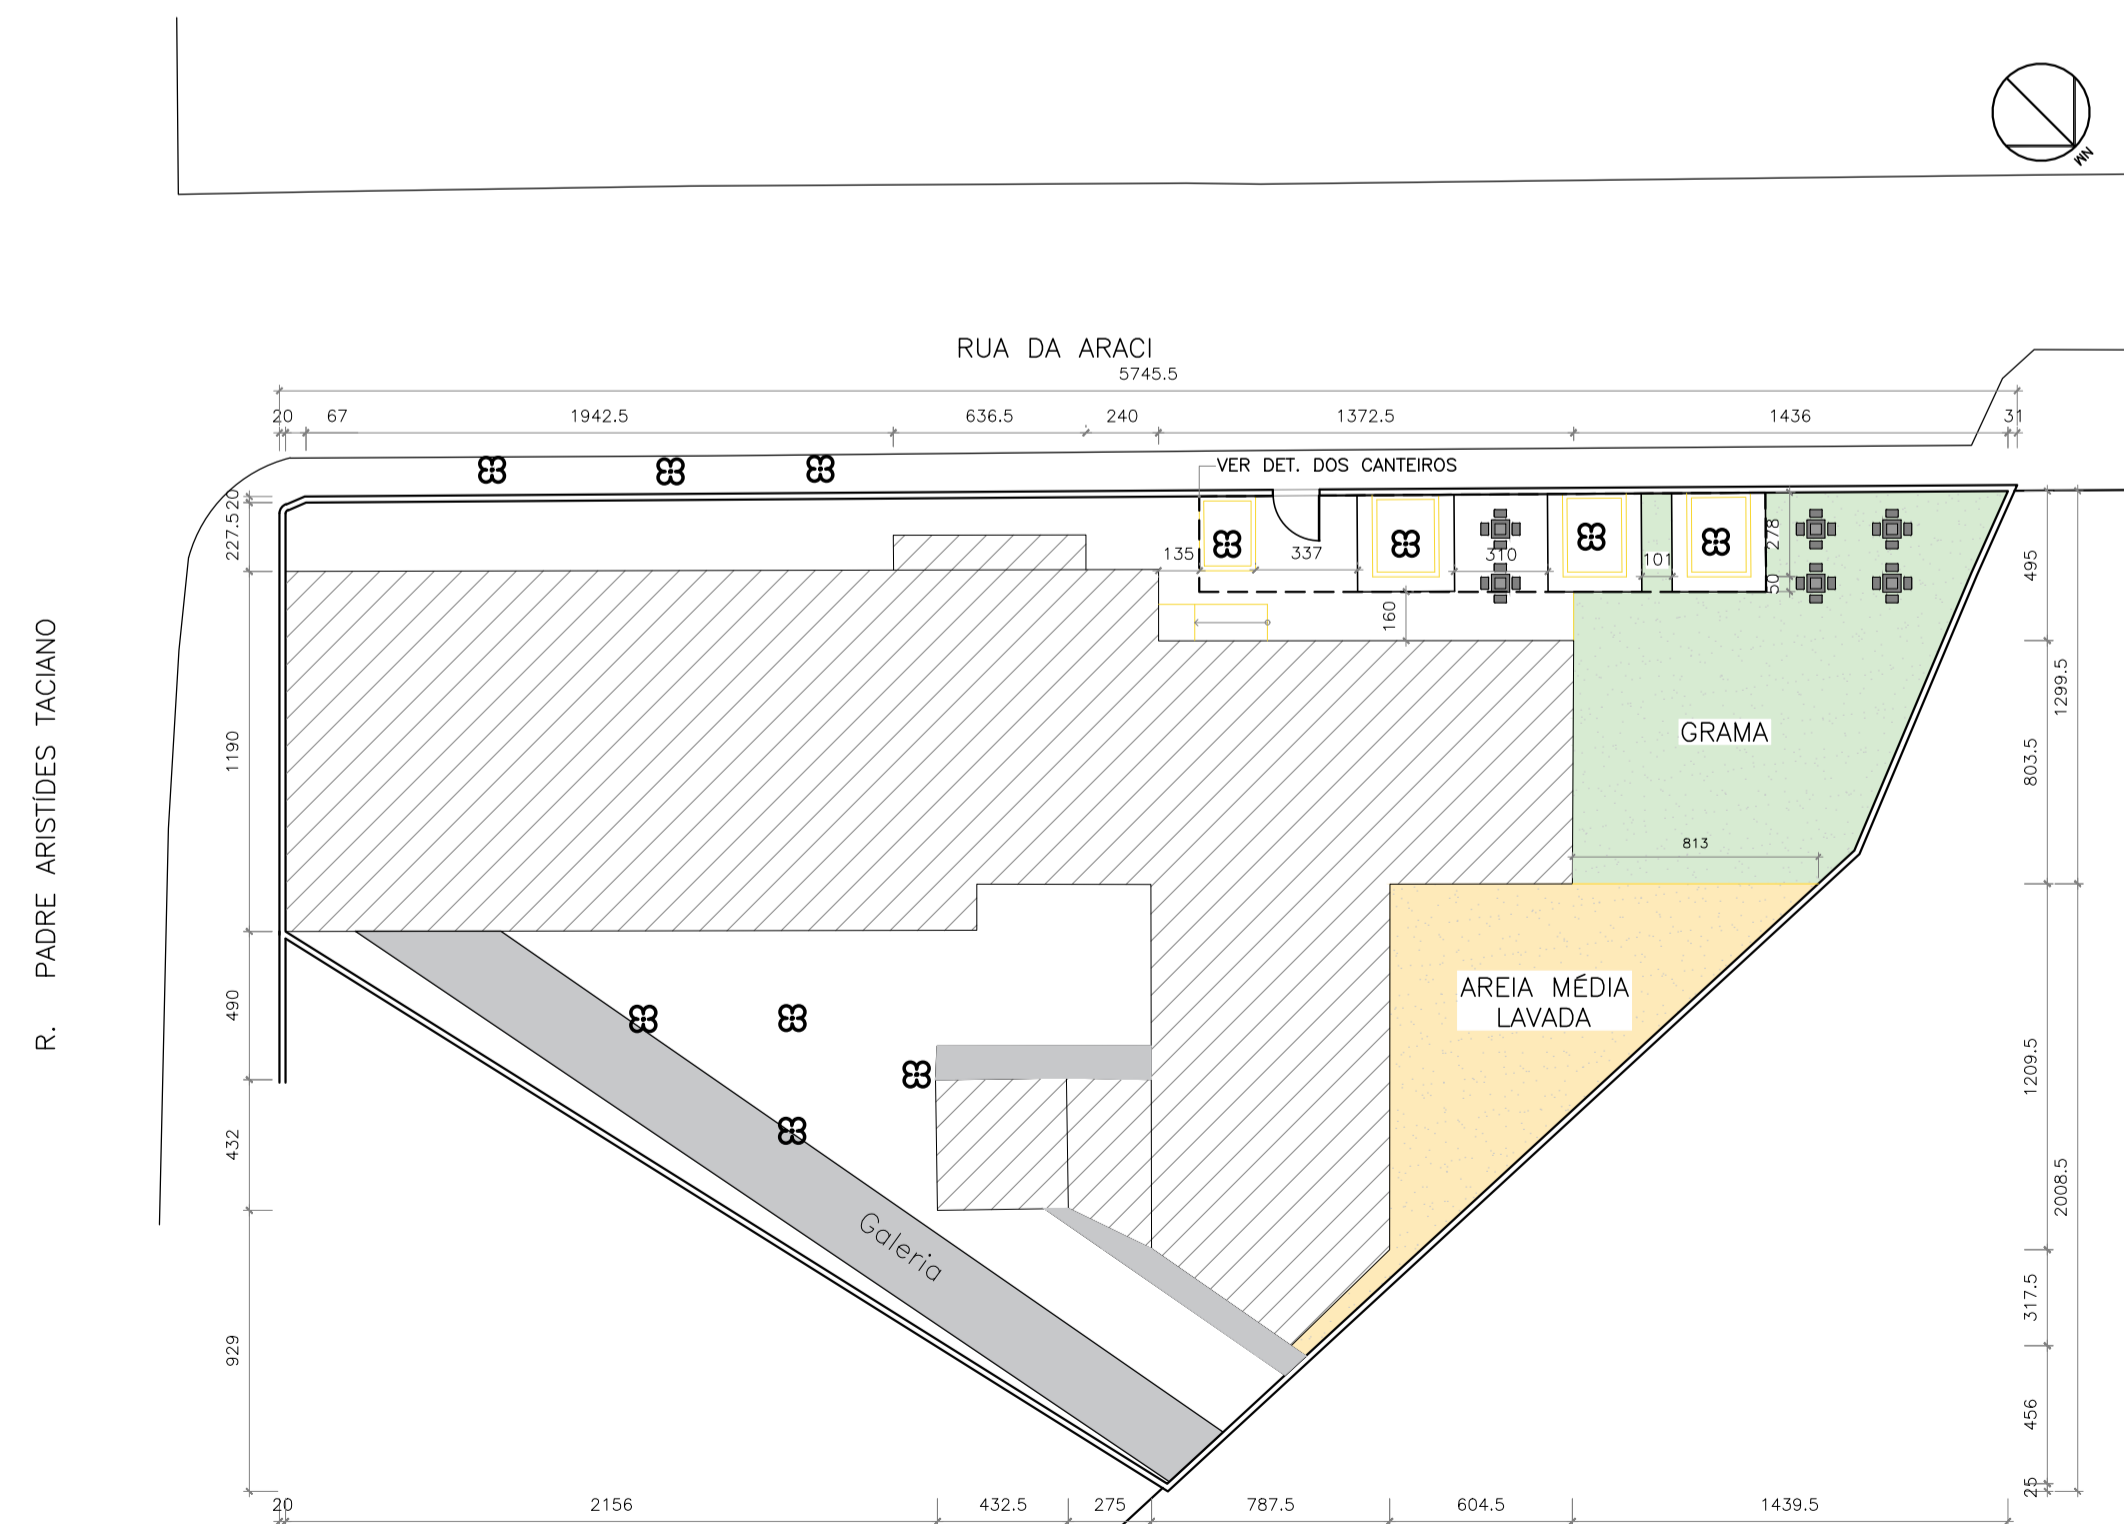


01 PLANTA DE SITUAÇÃO E IMPLANTAÇÃO
ESCALA 1/200

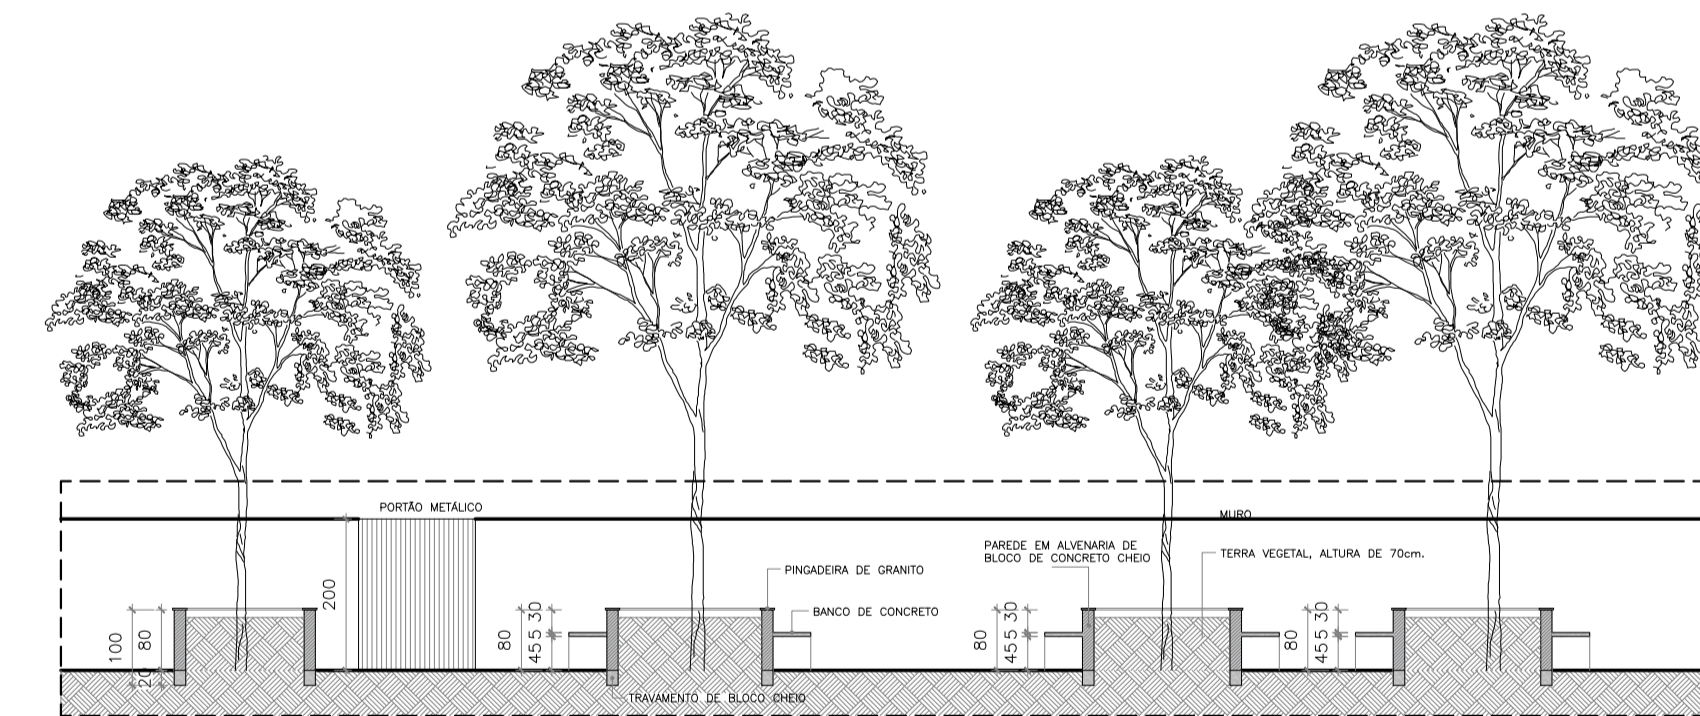

01 CORTE CC
ESCALA 1/50

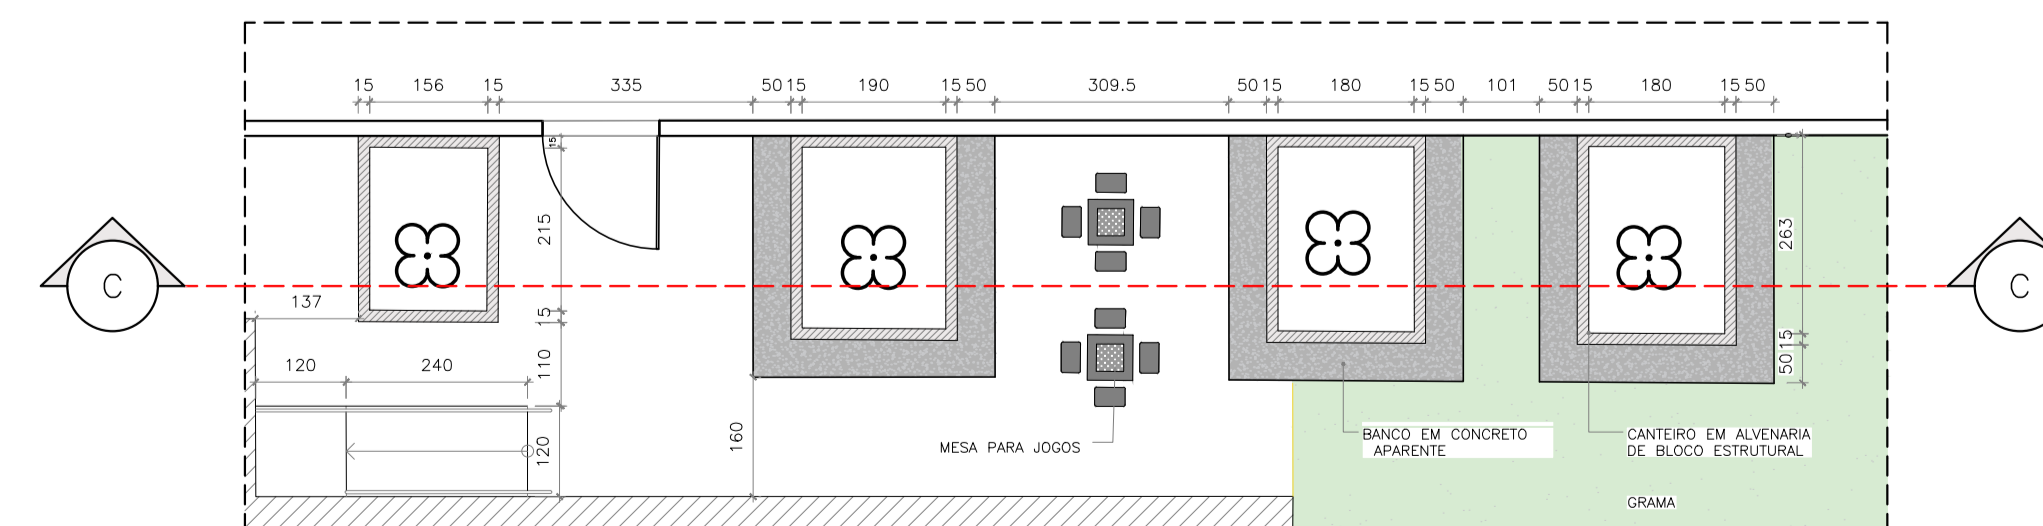

01 PLANTA BAIXA-CANTEIROS
ESCALA 1/50

 PREFEITURA DE BAIXO GUANDU	
PROPRIETÁRIO: MUNICÍPIO DE BAIXO GUANDU-ES	CNPJ: 27.165.737/0001-10
RESP. TÉCNICO: FABRÍCIO BENÍCIO DE BRITO CREA-ES-014512/D	
PROJETO DESENHO: LUCAS FREITAS PESSIM	
CONTEÚDO: CORTES, FACHADA, PLANTA DE IMPLANTAÇÃO E DETALHES DE CANTEIROS	
LOCAL: EMEIEF "PRESIDENTE KENNEDY"	FOLHA: 02/02 DATA: 11/2021