



01 PLANTA BAIXA CAMPO SOCIETY  
ESCALA: 1/150


03 VISTA 01 - ALAMBRAÇÃO  
ESCALA: 1/100

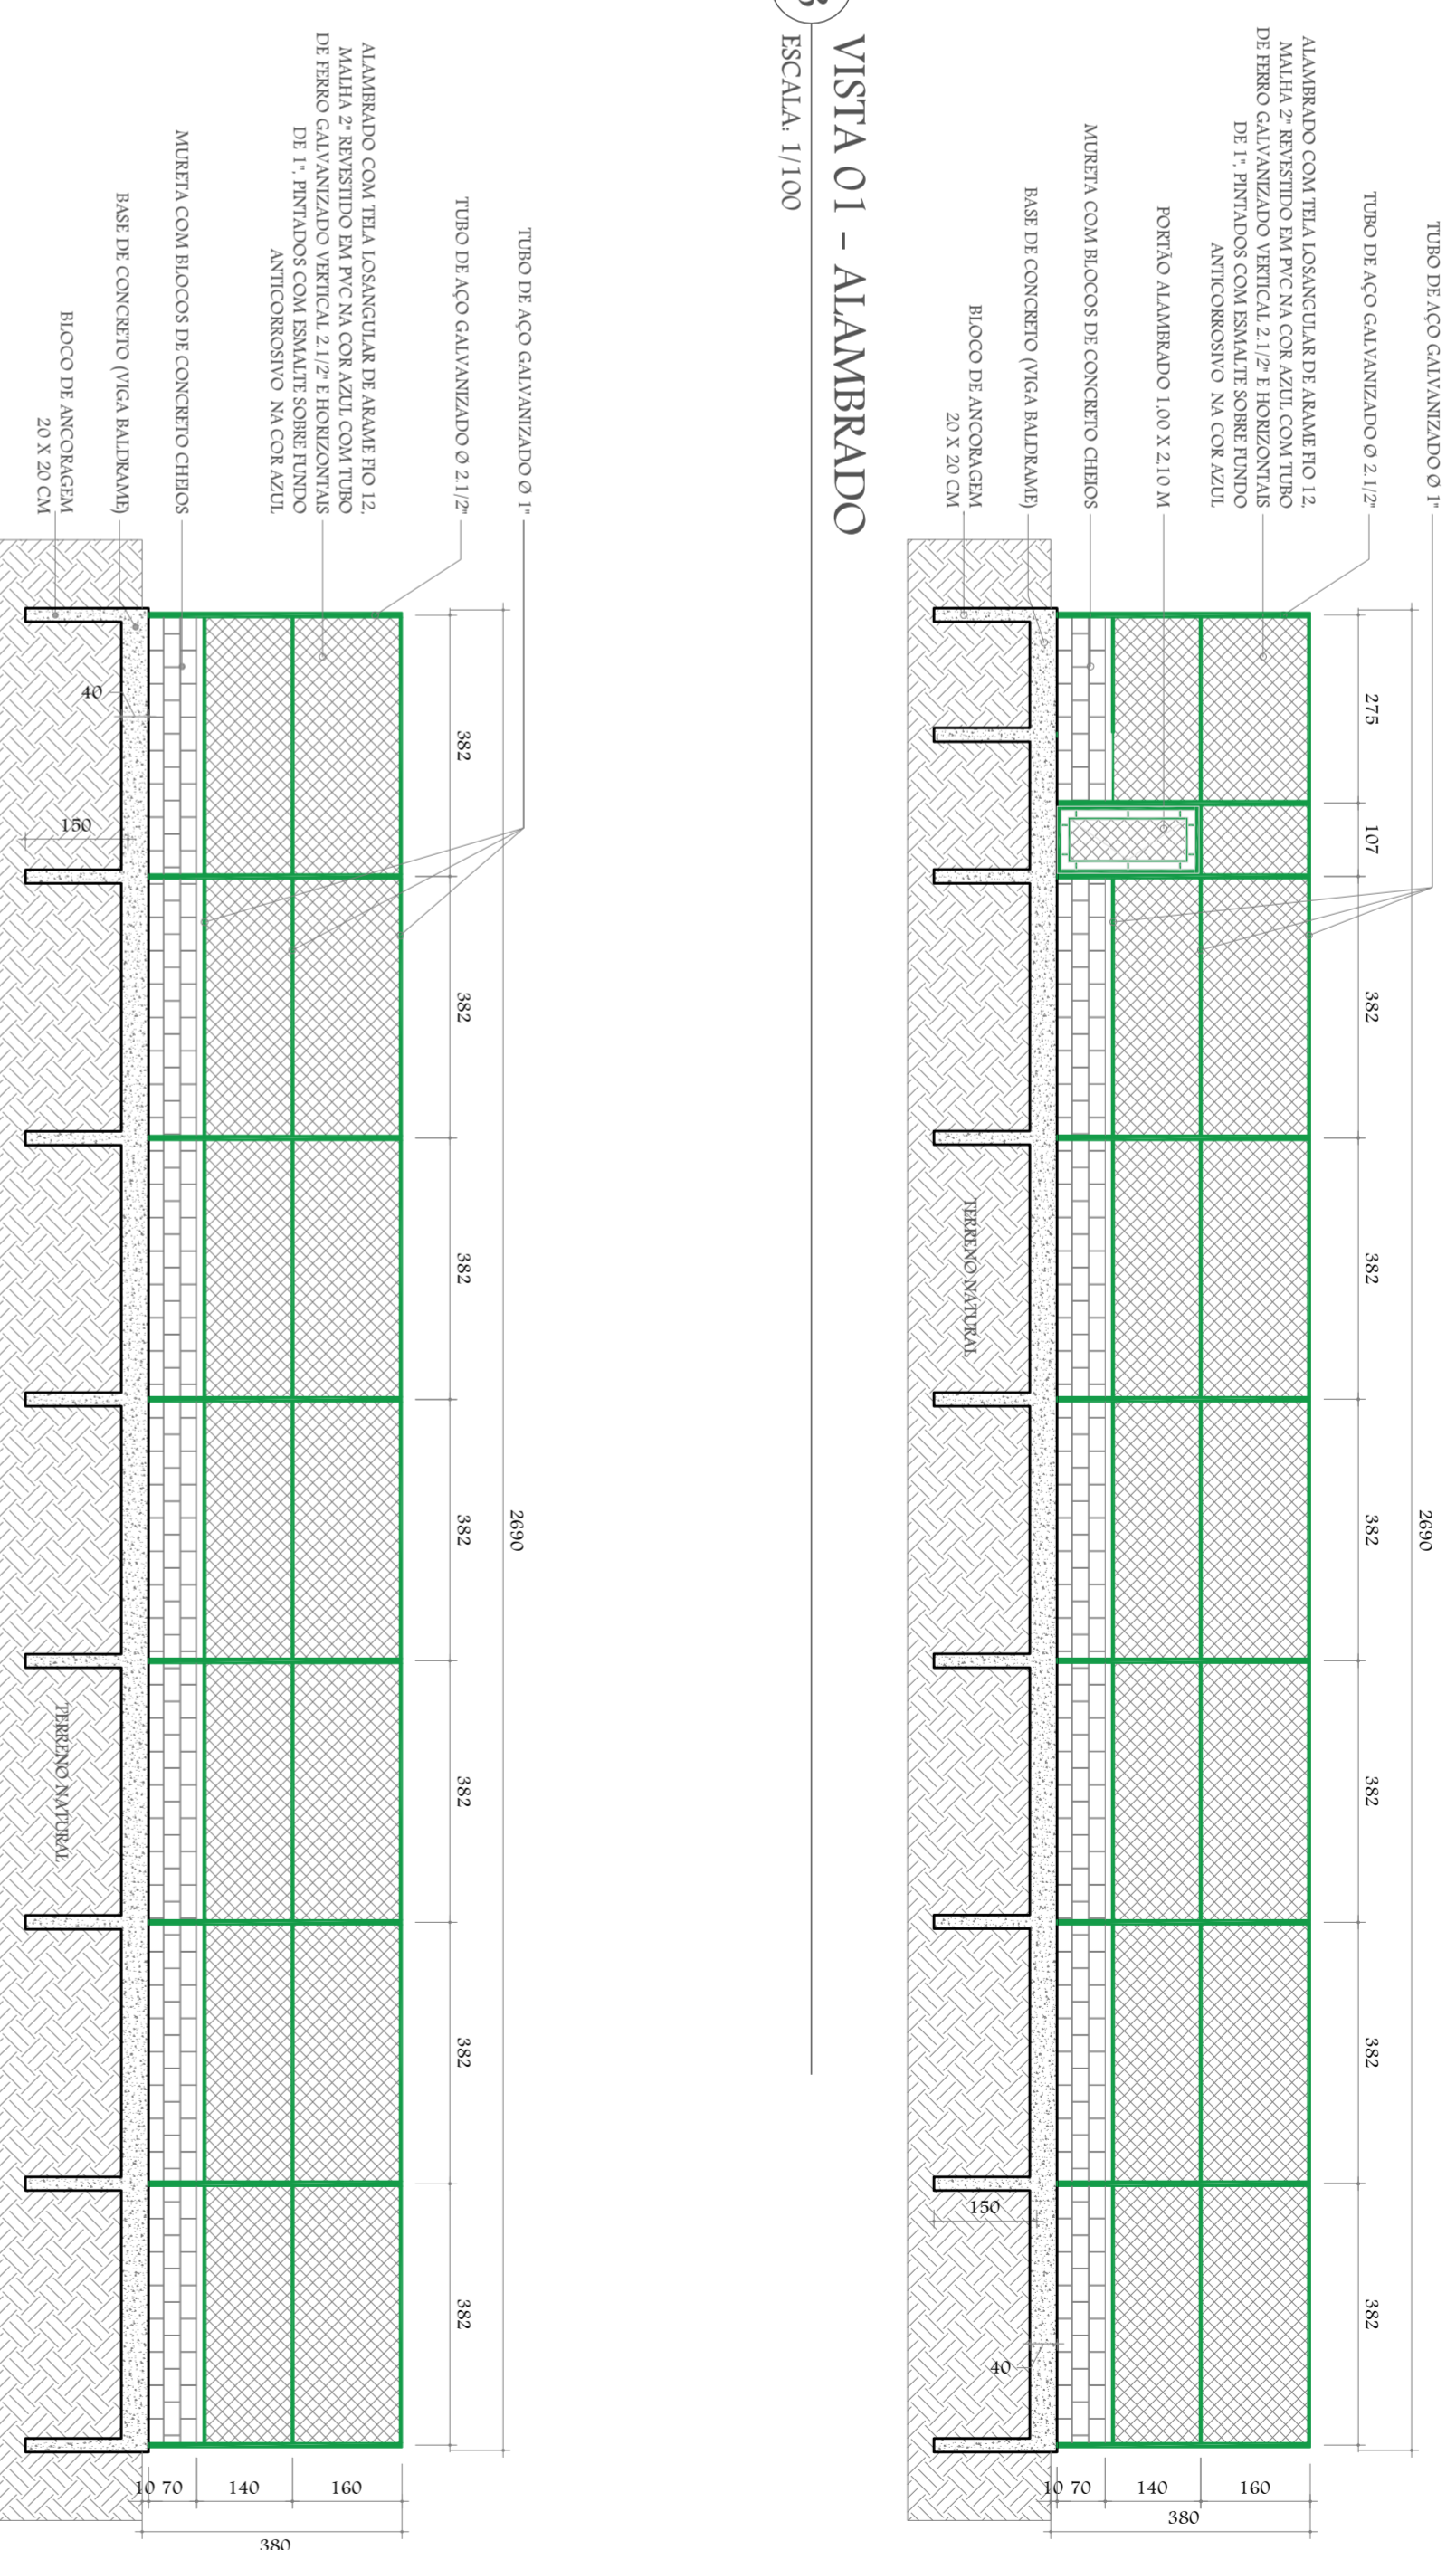

04 VISTA 03 - ALAMBRAÇÃO  
ESCALA: 1/100

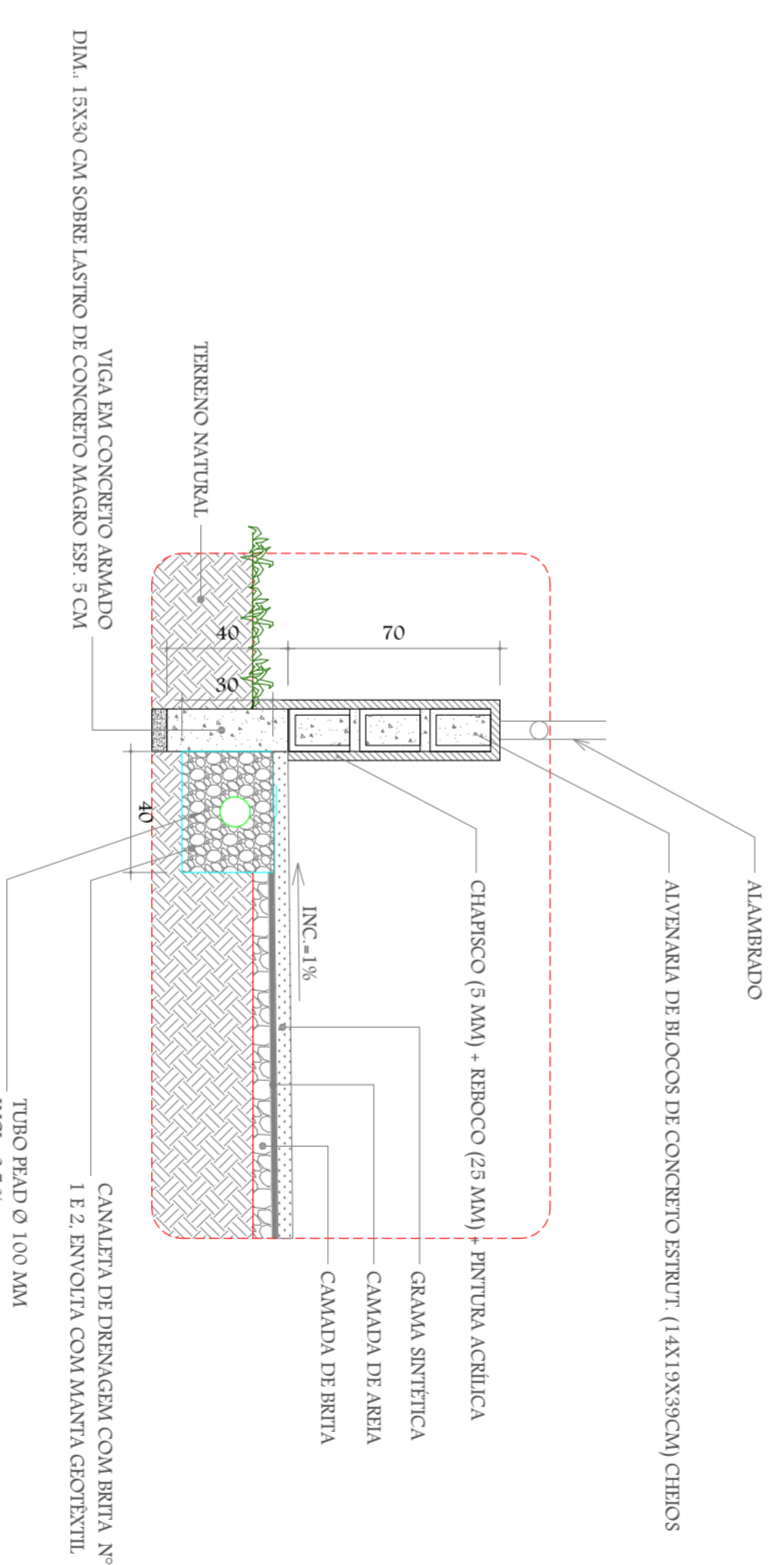

05 CORTE A  
ESCALA: 1/25

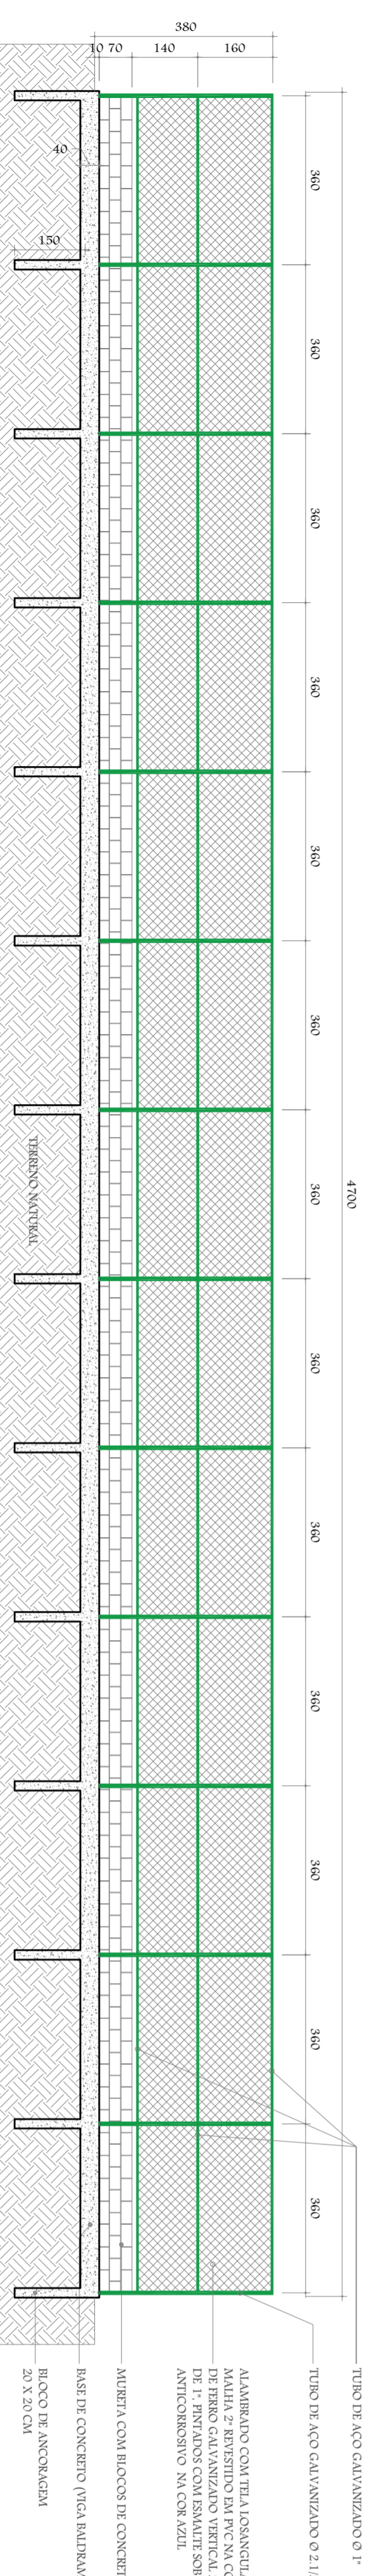

02 VISTA 02 - ALAMBRAÇÃO  
ESCALA: 1/100

<b>TÍTULO:</b>		<b>PROJETO</b>	
Reconstrução do Campo Society do Estado Municipal Município de Baixo Guandu		Planta baixa e vistas alambração Aguardado Ferreira de Almandes Neto	
<b>PROJETADO:</b>		<b>PROJETISTA:</b>	
Município de Baixo Guandu		Aguardado Ferreira de Almandes Neto	
<b>PROJETO:</b>		<b>DATA:</b>	
Fabricício Benício de Brito CREA: ES-0498120		01/02	
<b>PROJETO:</b>		<b>DATA:</b>	
28.842.189/0001-89		04/2022	
<b>CONTEÚDO:</b>		<b>ÁREA TOTAL GRAMA:</b>	
Planta baixa e vistas alambração		1.247,22m <sup>2</sup>	
<b>ÁREA TOTAL ALAMBRAÇÃO:</b>		<b>ÁREA TOTAL GRAMA:</b>	
443,40m <sup>2</sup>		1.247,22m <sup>2</sup>	

