




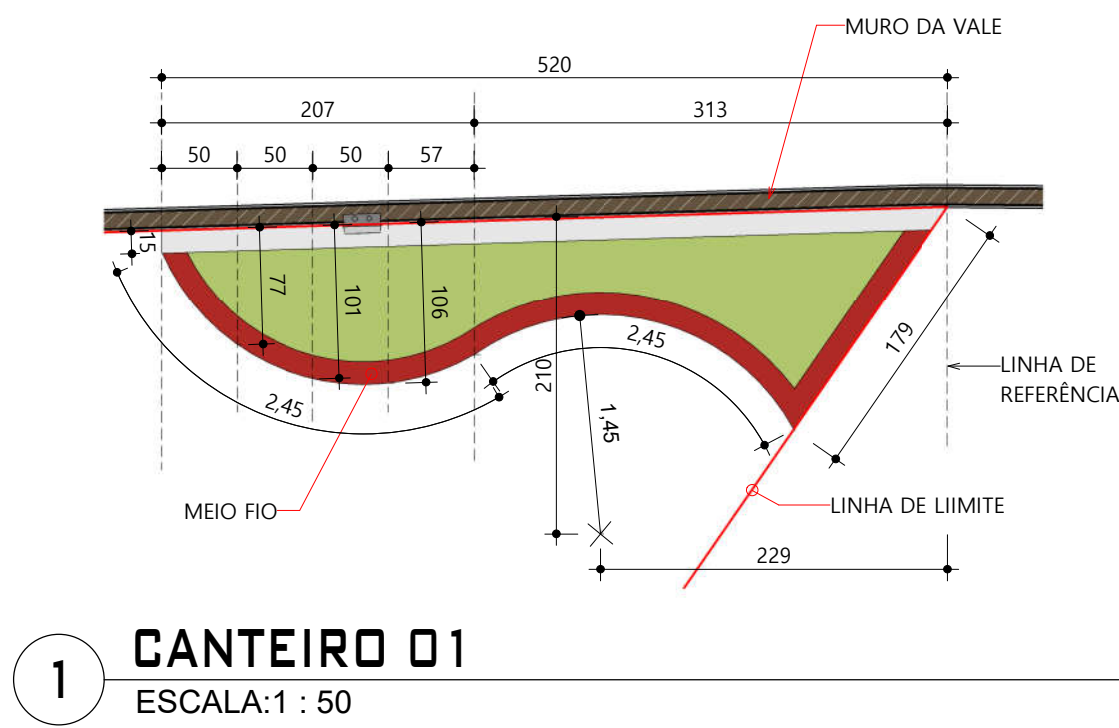


1 CANTEIRO 01
ESCALA:1 : 50

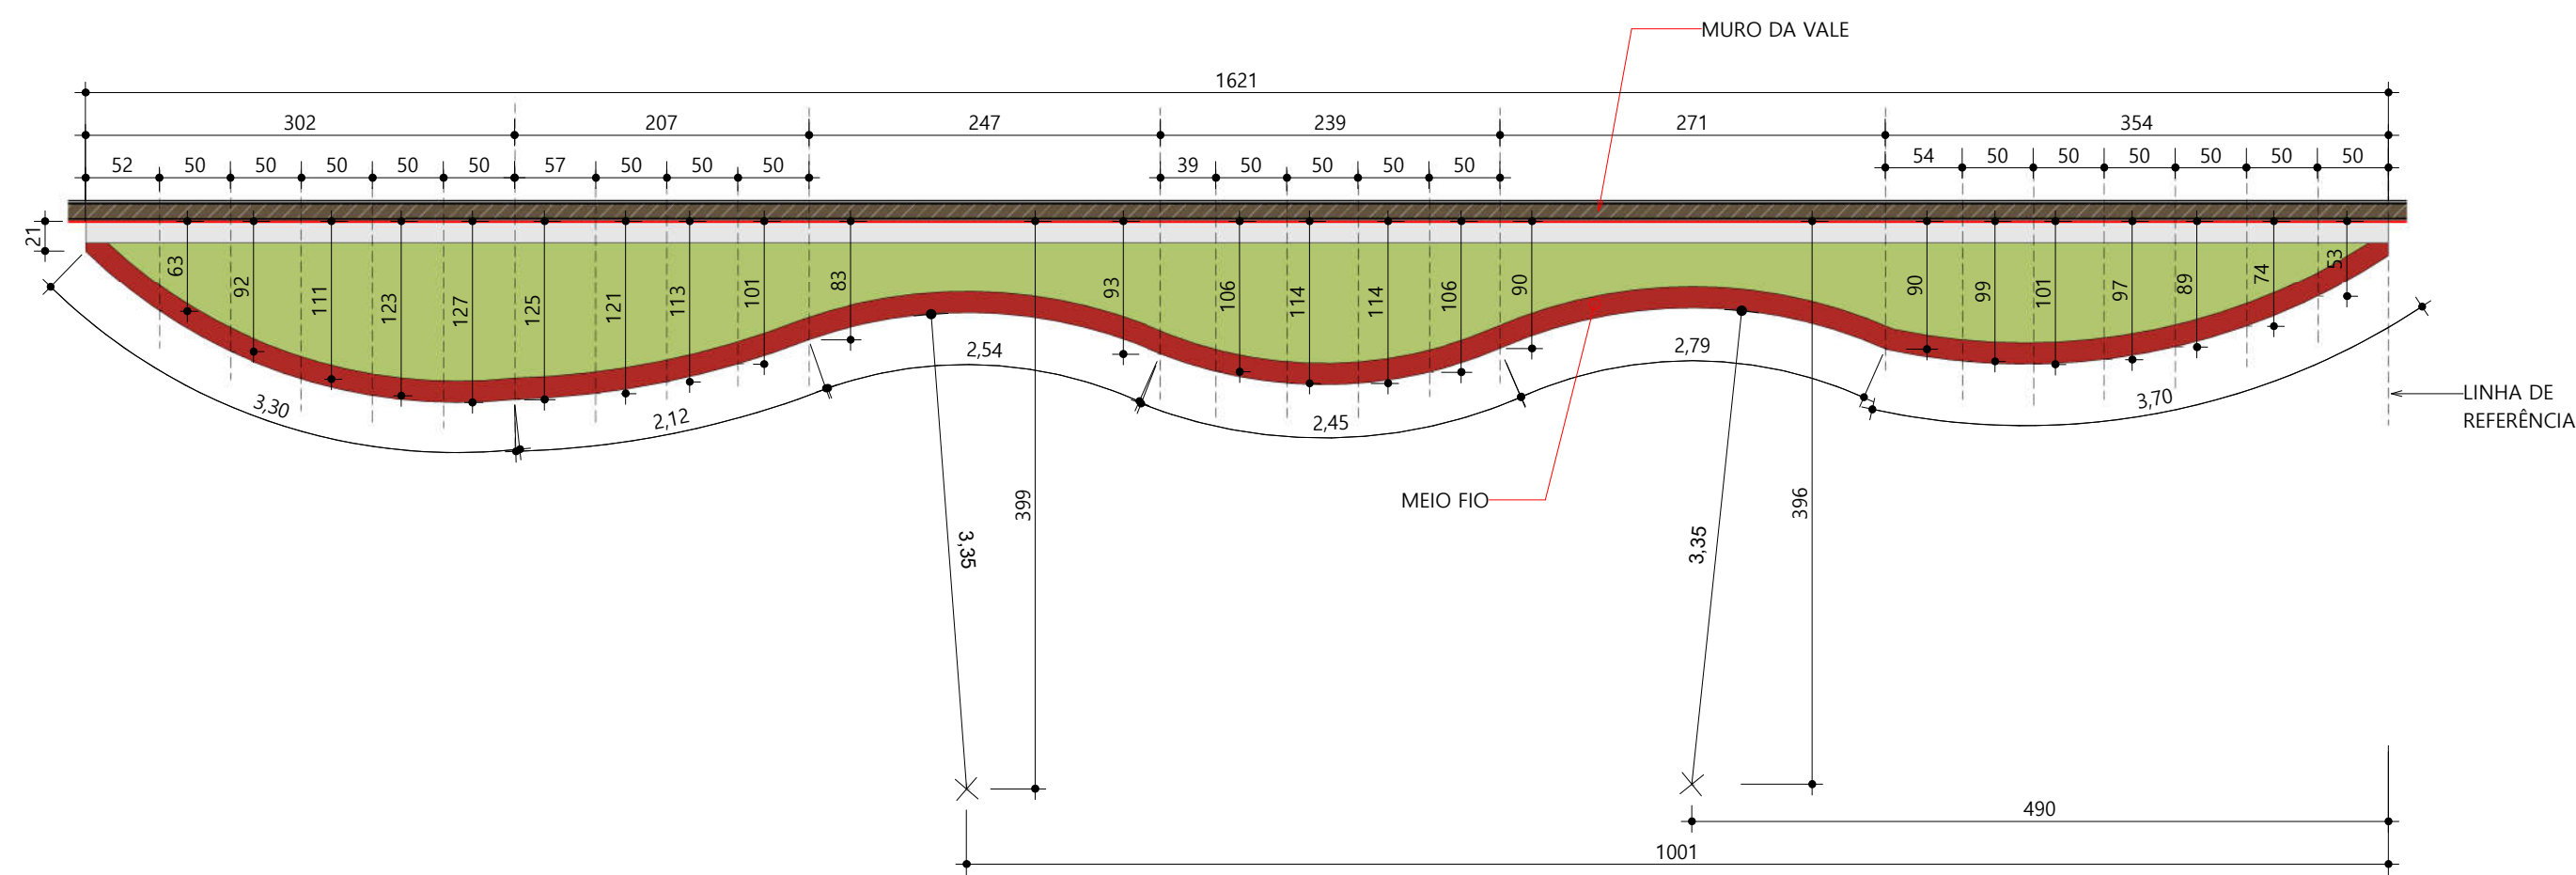


2 CANTEIRO 02 E 03
ESCALA:1 : 50

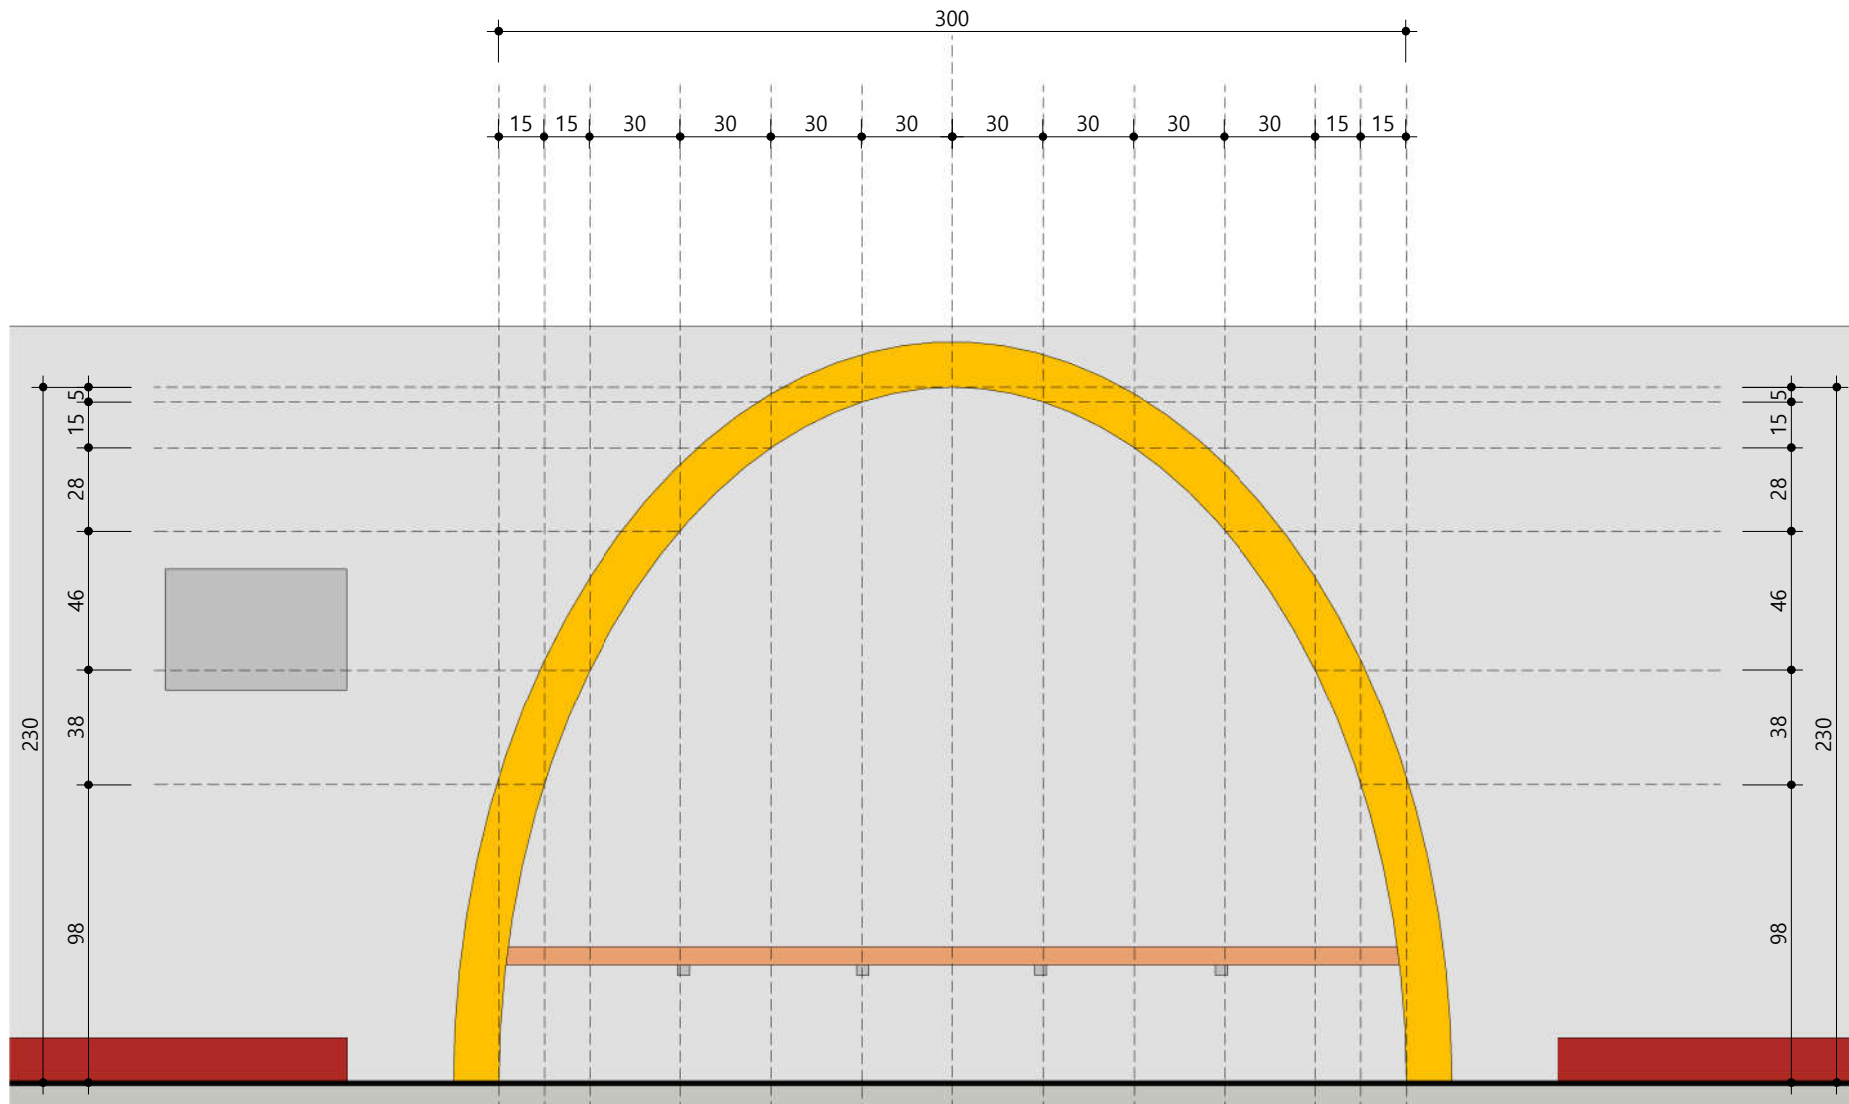


4 VISTA 01 - DETALHE DO ARCO DE CONCRETO ARMADO
ESCALA:1 : 25

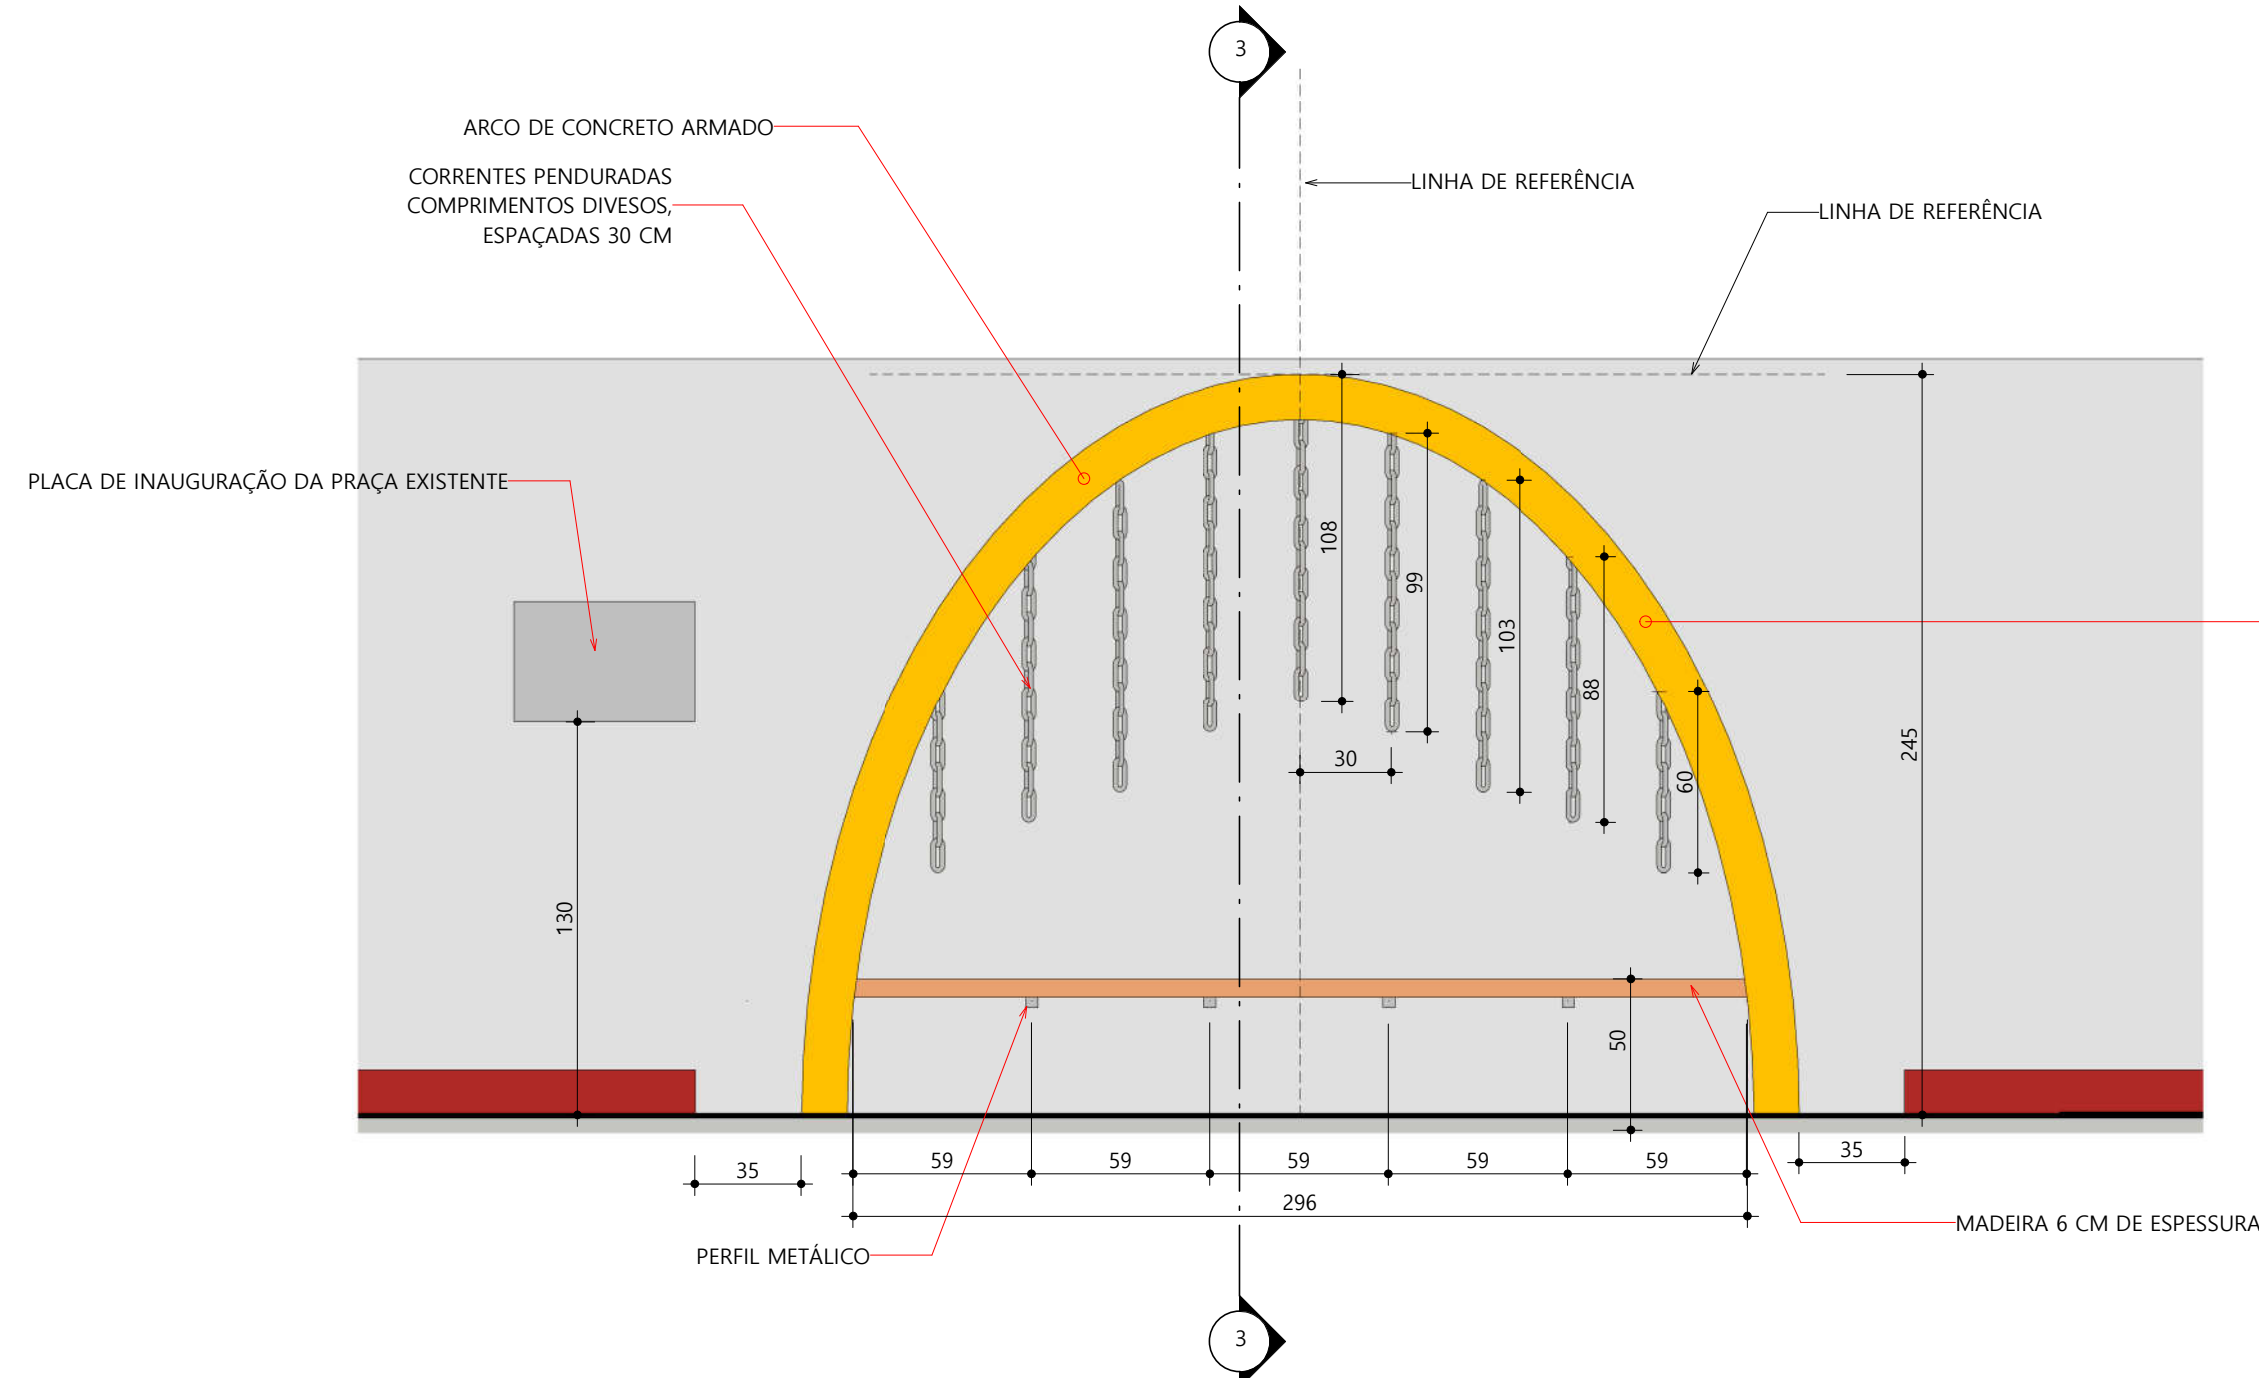


5 VISTA 01 - ARCO DE CONCRETO ARMADO
ESCALA:1 : 25

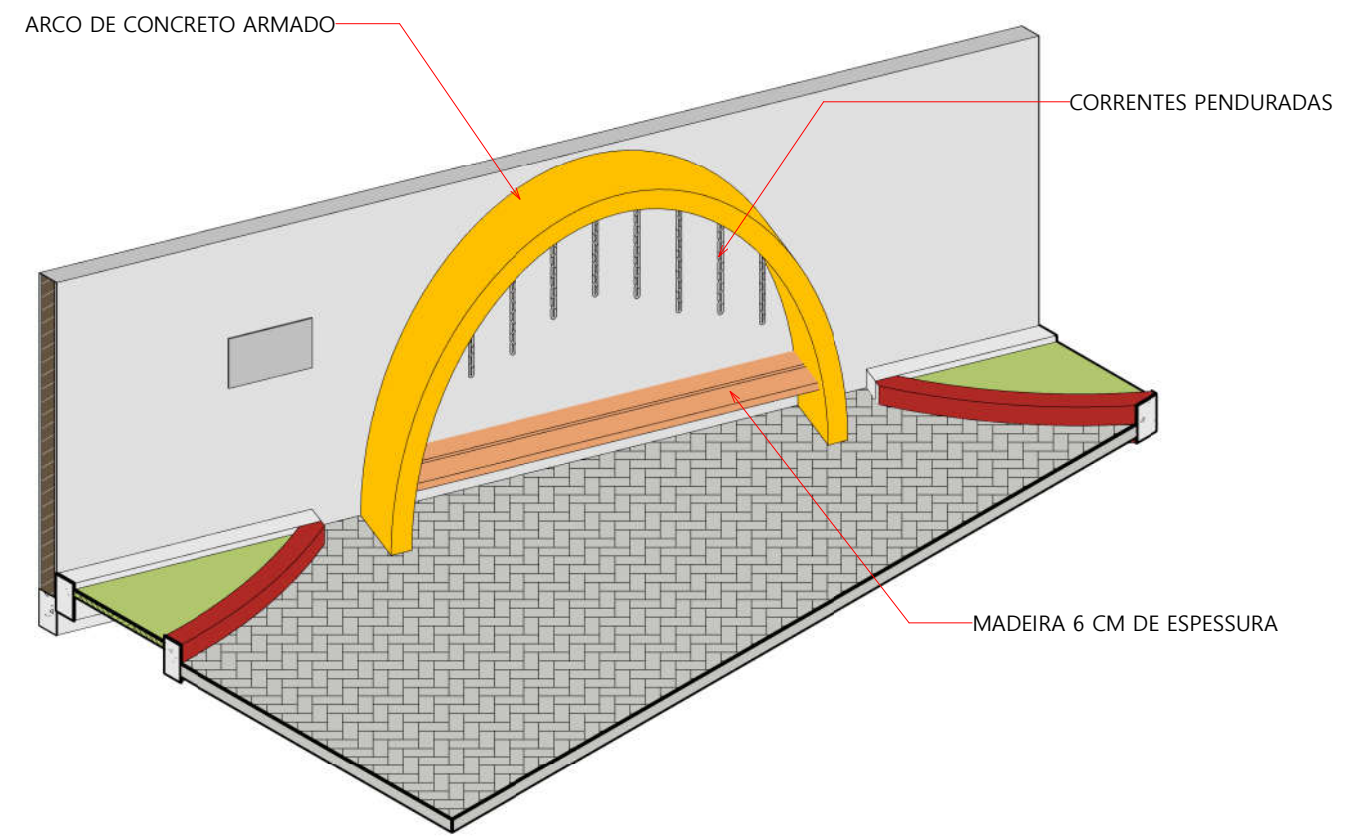


3 VISTA 3D - ARCO DE CONCRETO

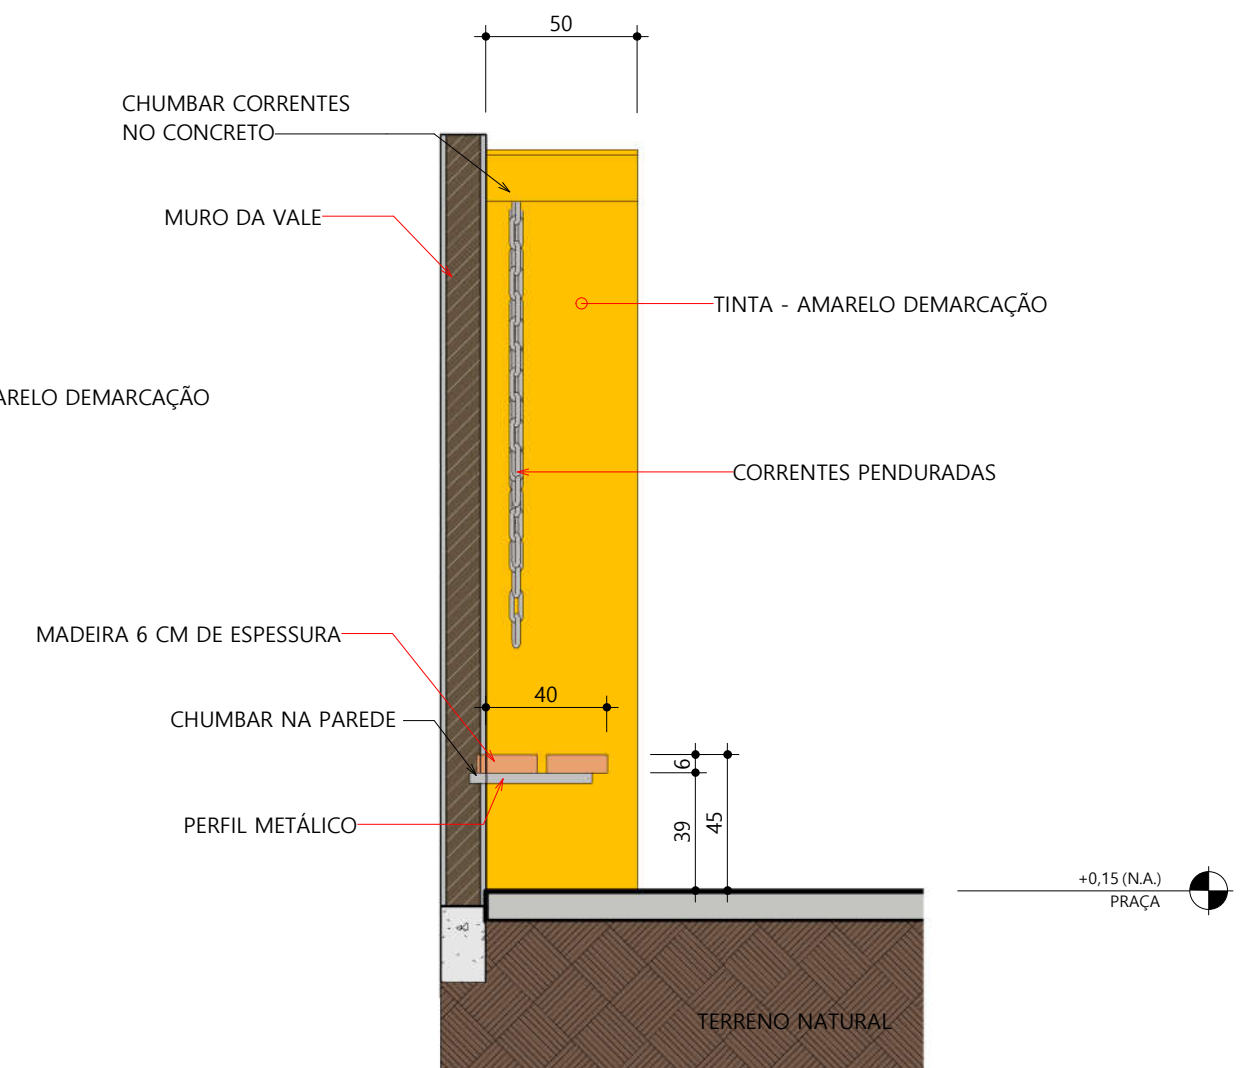


6 CORTE 03 - DETALHE DO ARCO DE CONCRETO ARMADO
ESCALA:1 : 25

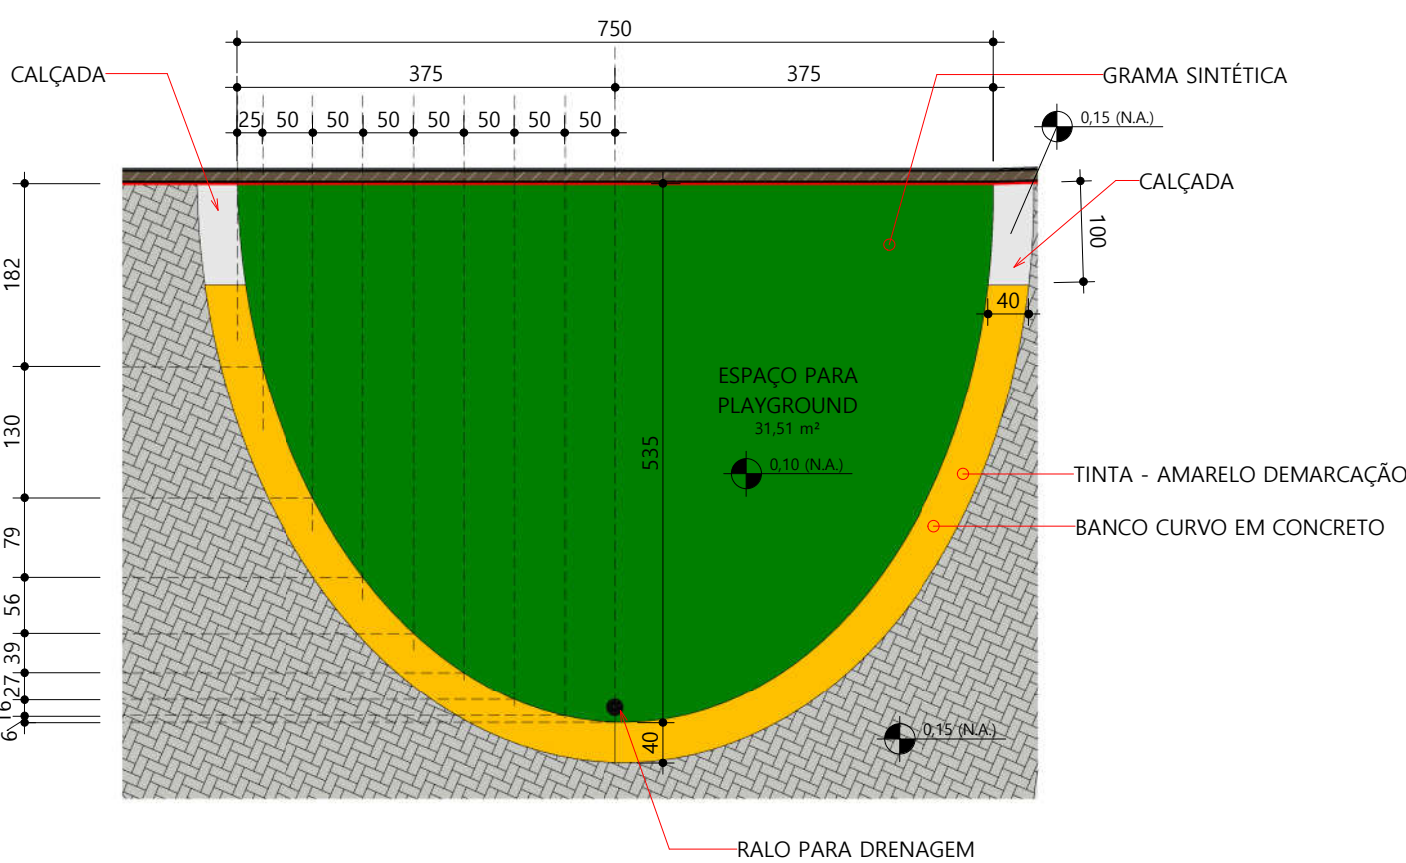


7 PLANTA BAIXA - ESPAÇO PLAYGROUND
ESCALA:1 : 75

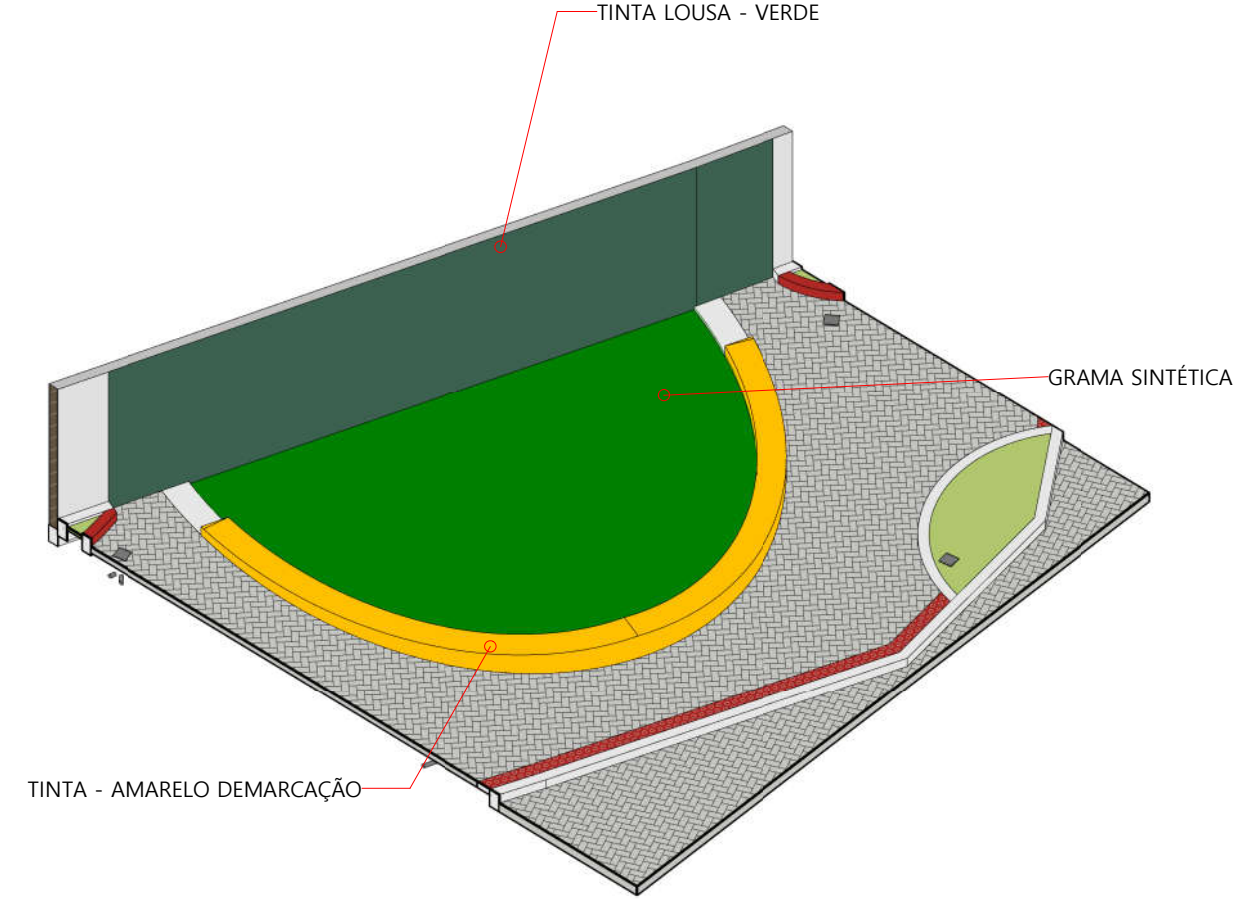

8 VISTA 3D - ESPAÇO PLAYGROUND

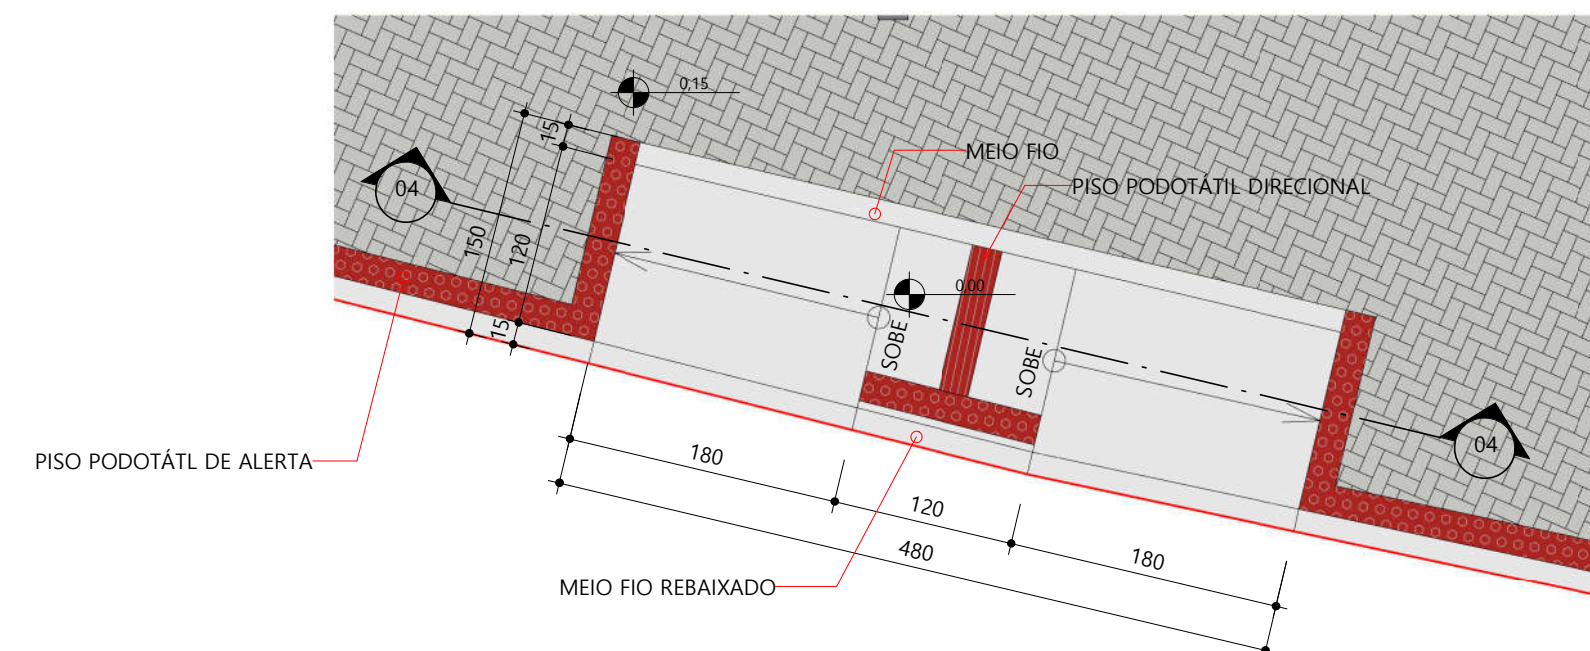

9 DETALHE RAMPA
ESCALA:1 : 50

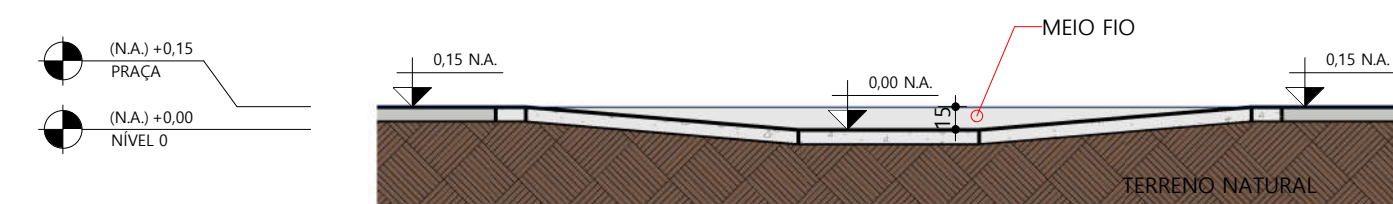

10 CORTE 04 - DETALHE DE RAMPA
ESCALA:1 : 50

TÍTULO		PREFEITURA DE BAIXO GUANDU	
PRÓPRIETÁRIO:		Município de Baixo Guandu	
RESPONSÁVEL TÉCNICO:		Fabrício Benício de Brito CREA: ES-014512/0	
PROJETO	CONTEÚDO:	DETALHES DE CANTEIRO, ARCO DE CONCRETO, BANCO EM CONCRETO E RAMPA	
	AUTOR DO DESENHO:	FOLHA:	DATA:
	Aline Brodel	03/06	Novembro de 2023
		REVISÃO:	00