




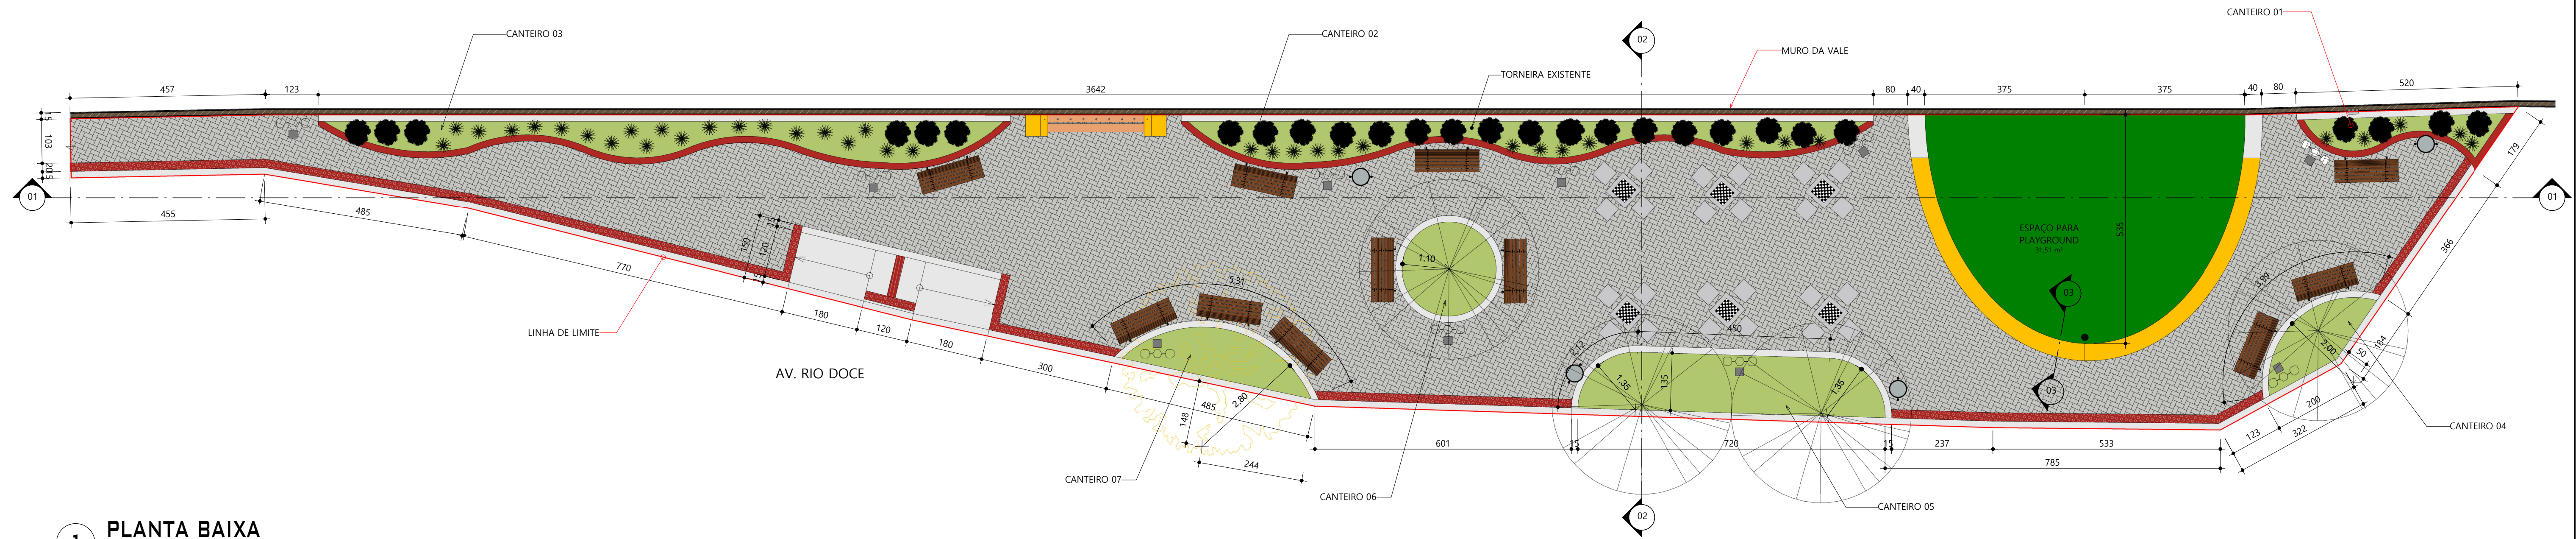


1 PLANTA BAIXA  
ESCALA: 1 : 75

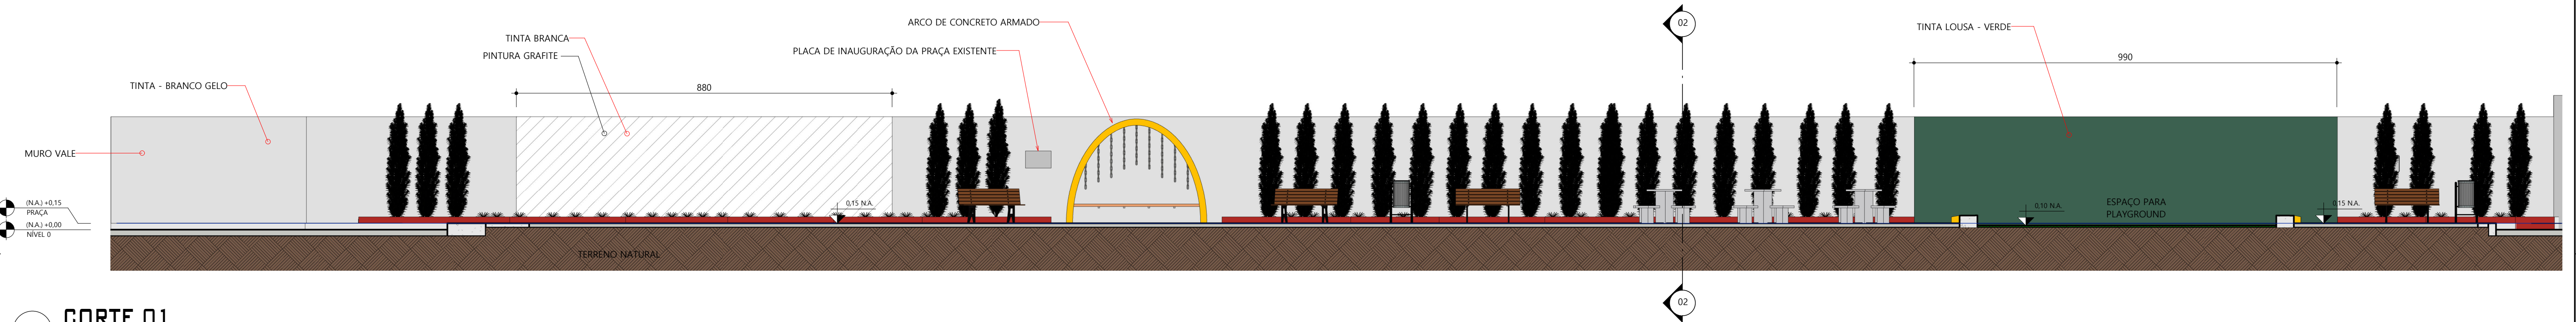

4 CORTE 01  
ESCALA: 1 : 75

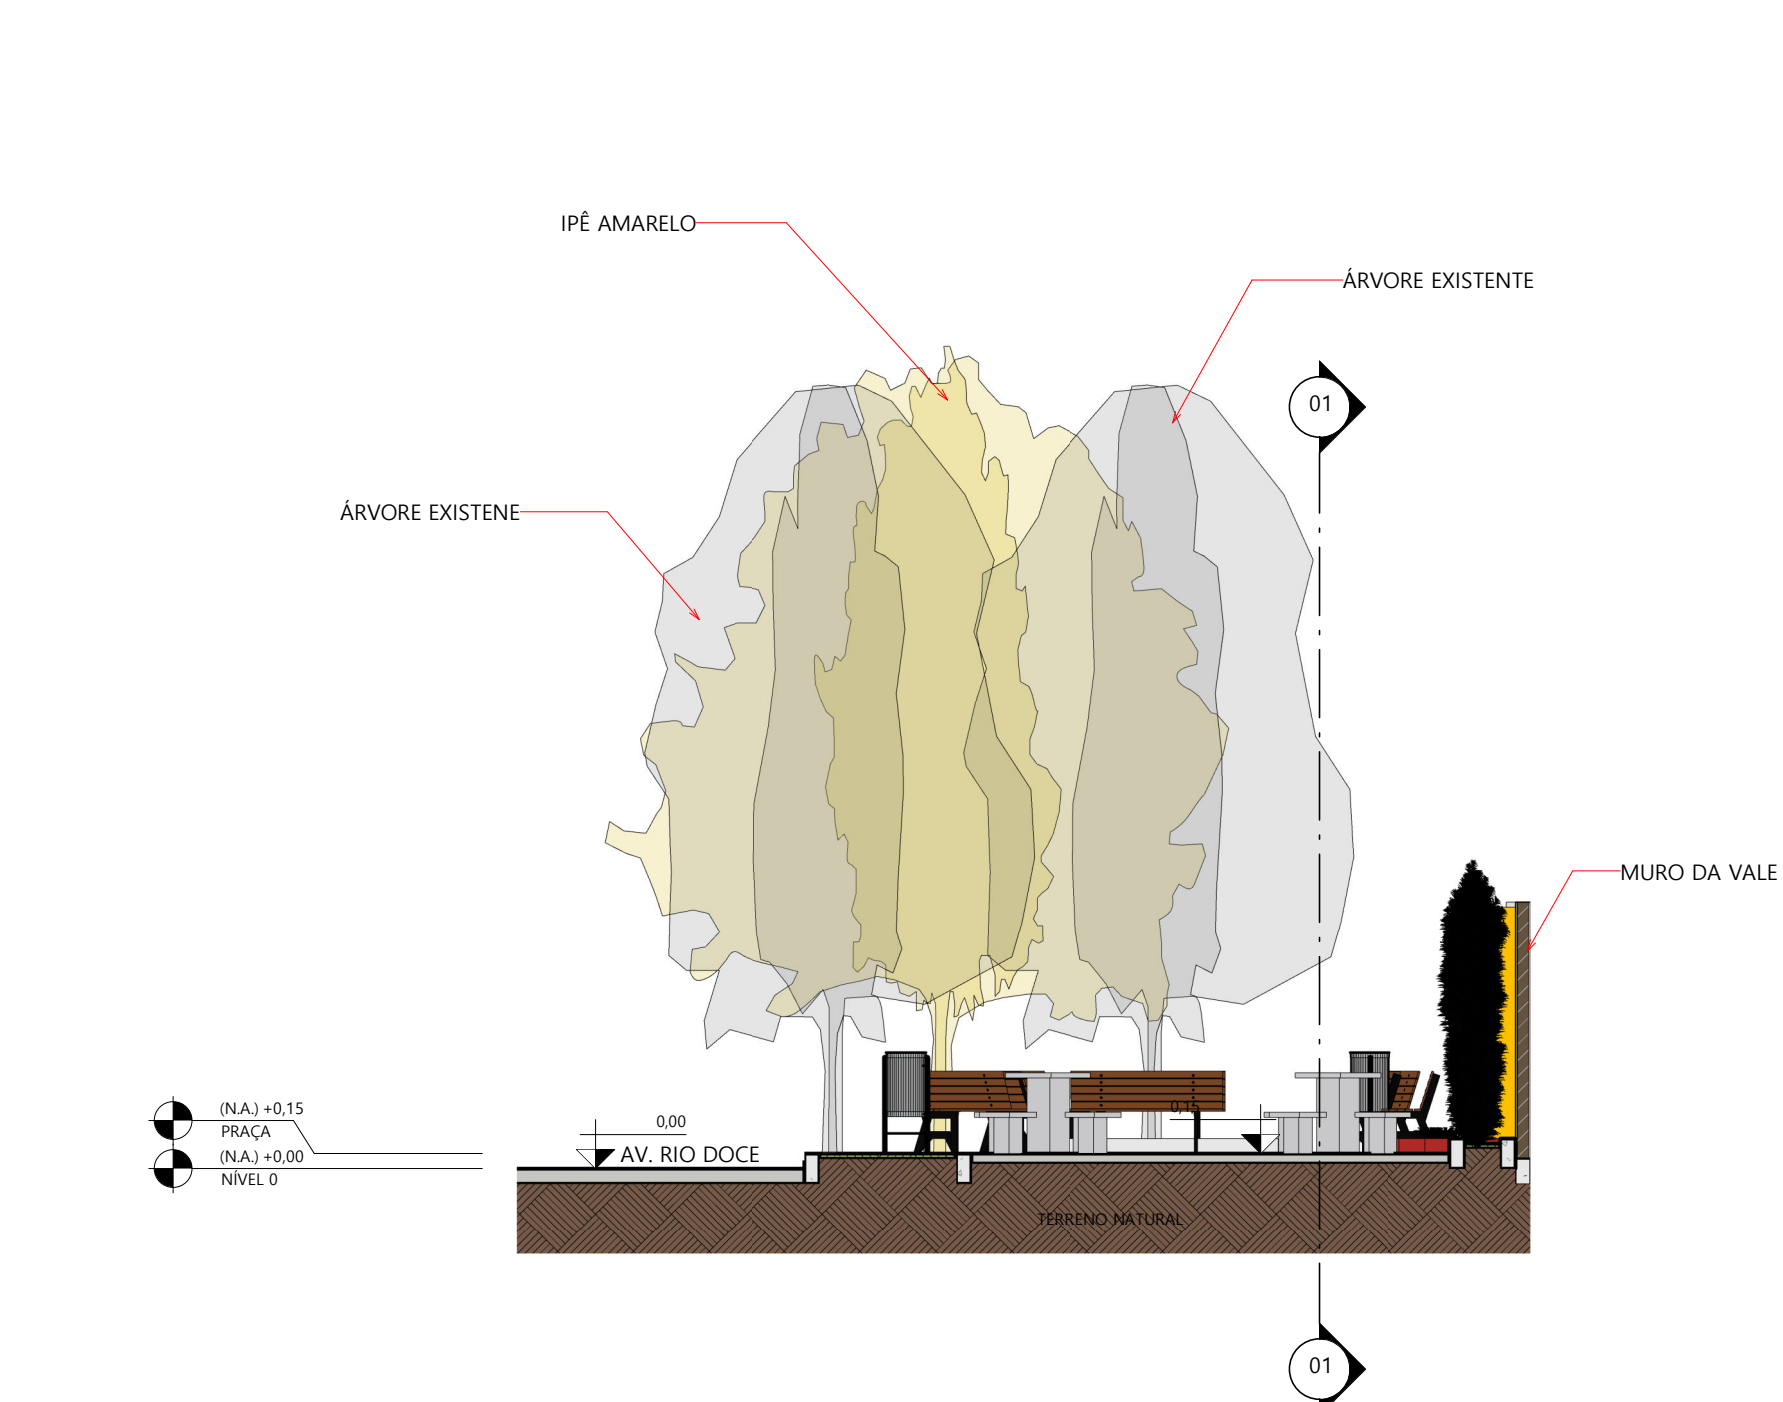

5 CORTE 02  
ESCALA: 1 : 75

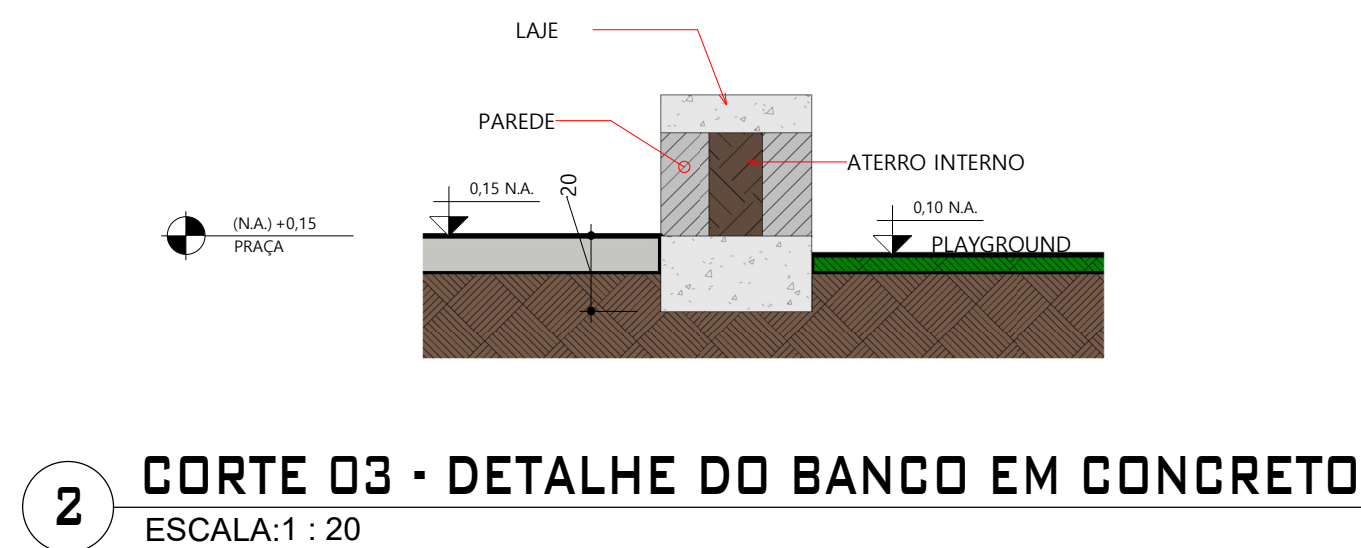

| QUANTITATIVO DE PISOS E LAJES |           |
|-------------------------------|-----------|
| DESCRIÇÃO                     | ÁREA      |
| LAJE                          | 5,87 m²   |
| LAJE                          | 0,80 m²   |
| GRAMA SINTÉTICA               | 31,50 m²  |
| PISO INTERTRAVADO NATURAL     | 170,19 m² |

| QUANTITATIVO DE REVESTIMENTOS DE PISO |         |
|---------------------------------------|---------|
| DESCRIÇÃO                             | ÁREA    |
| PISO PODOTÁTIL DIRECIONAL             | 0,20 m² |
| PISO PODOTÁTIL DE ALERTA              | 8,47 m² |

| QUANTITATIVO DE MOBILIÁRIO |            |
|----------------------------|------------|
| DESCRIÇÃO                  | QUANTIDADE |
| BANCO DE METALON E MADEIRA | 11         |
| LIXEIRA                    | 4          |
| MESA DE JOGOS              | 6          |

| QUANTITATIVO DE LUMINÁRIAS |            |
|----------------------------|------------|
| DESCRIÇÃO                  | QUANTIDADE |
| POSTE COLONIAL DE JARDIM   | 10         |

| QUANTITATIVO GRAMA |          |
|--------------------|----------|
| DESCRIÇÃO          | ÁREA     |
| GRAMA              | 19,29 m² |
| GRAMA              | 21,55 m² |
| GRAMA              | 40,84 m² |

| QUANTITATIVO DE VEGETAÇÃO |          |
|---------------------------|----------|
| Descrição                 | Contagem |
| MOREIA                    | 39       |
| PODOCARPUS                | 28       |
| ÁRVORE IPÊ-AMARELO        | 1        |

#### LEGENDA MOBILIÁRIO

- BANCO DE MADEIRA E METALON
- MESA DE JOGOS
- LIXEIRA
- POSTE DECORATIVO

#### LEGENDA PAISAGISMO

- ÁRVORES EXISTENTES
- IPÊ AMARELO
- PODOCARPUS
- MOREIA

#### LEGENDA PAGINAÇÃO

- PISO INTERTRAVADO COR NATURAL
- PISO PODOTÁTIL DE ALERTA VERMELHO
- PISO PODOTÁTIL DE DIRECIONAL VERMELHO
- CALÇADA
- GRAMA SINTÉTICA

|                      |                                                                  |                                      |                         |
|----------------------|------------------------------------------------------------------|--------------------------------------|-------------------------|
| TÍTULO               |                                                                  | PREFEITURA DE<br><b>BAIXO GUANDU</b> |                         |
| PRAÇA DO BAIRRO MAUÁ |                                                                  |                                      |                         |
| PROPRIETÁRIO:        | Município de Baixo Guandu                                        |                                      | ORÇ: 28.842.189/0001-89 |
| RESPONSÁVEL TÉCNICO: | Fabrício Benício de Brito<br>CREA: ES-014512/D                   |                                      |                         |
| PROJETO              | CONTEÚDO: PLANTA BAIXA, CORTE 01,02,03 E QUADRO DE QUANTITATIVOS |                                      |                         |
|                      | AUTOR DO DESENHO:                                                | FOLHA:                               | DATA:                   |
|                      | Aline Brodel                                                     | 02/06                                | Novembro de 2023        |
|                      |                                                                  |                                      | REVISÃO: 00             |