


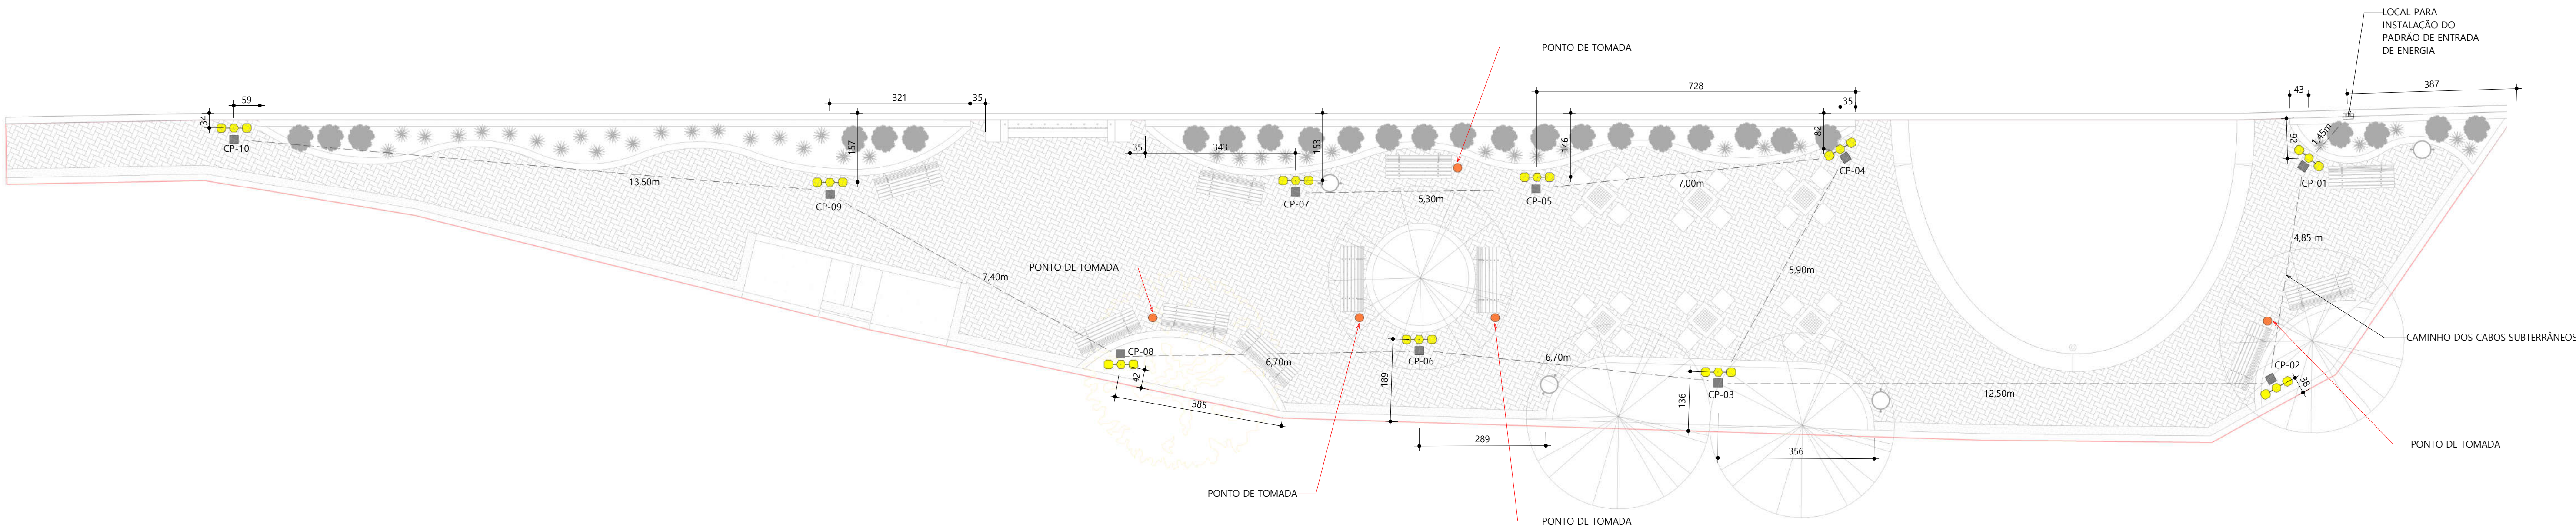

1 PLANTA BAIXA - PONTOS ELÉTRICOS
ESCALA1 : 75

QUANTITATIVO DE LUMINÁRIAS	
DESCRIÇÃO	QUANTIDADE
POSTE COLONIAL DE JARDIM	10

QUANTITATIVO DE PONTOS ELÉTRICOS	
DESCRIÇÃO	QUANTIDADE
PRAÇA	
CAIXA DE PASSAGEM	10

- LEGENDA
- POSTE DECORATIVO
 - CABOS SUBTERRÂNEOS
 - PONTO DE TOMADA

TÍTULO				PREFEITURA DE BAIXO GUANDU	
PRAÇA DO BAIRRO MAUÁ					
PROPRIETÁRIO: Município de Baixo Guandu		CNPJ: 28.842.189/0001-89			
RESPONSÁVEL TÉCNICO: Fabrício Benício de Brito CREA: ES-014512/0					
PROJETO	CONTEÚDO: PLANTA BAIXA - PONTOS ELÉTRICOS				
	AUTOR DO DESENHO: Aline Brodel	FOLHA: 05/06	DATA: Novembro de 2023	REVISÃO: 00	