



PLANTA BAIXA – PAVIMENTO TERREO  
ESCALA: 1:100

QUADRO DE ESQUADRIAS		
SIMBOLO	DIMENSÕES (cm)	QUANTIDADE
P1	80X210	14
P2	60X210	10
P3	70X210	5
J1	250X150/120	15
J2	200X150/120	2
J3	250X120/180	2
J4	250X120/100	1
J5	210X70/100	5
J6	150X110/120	1
B1	80X80/220	4
B2	150X150/160	5
B3	60X60/180	2
B4	400X30/230	2
B5	189X40/180	1
B6	300X40/180	1
G1	140X150/150	1
G2	2500X80/110	1

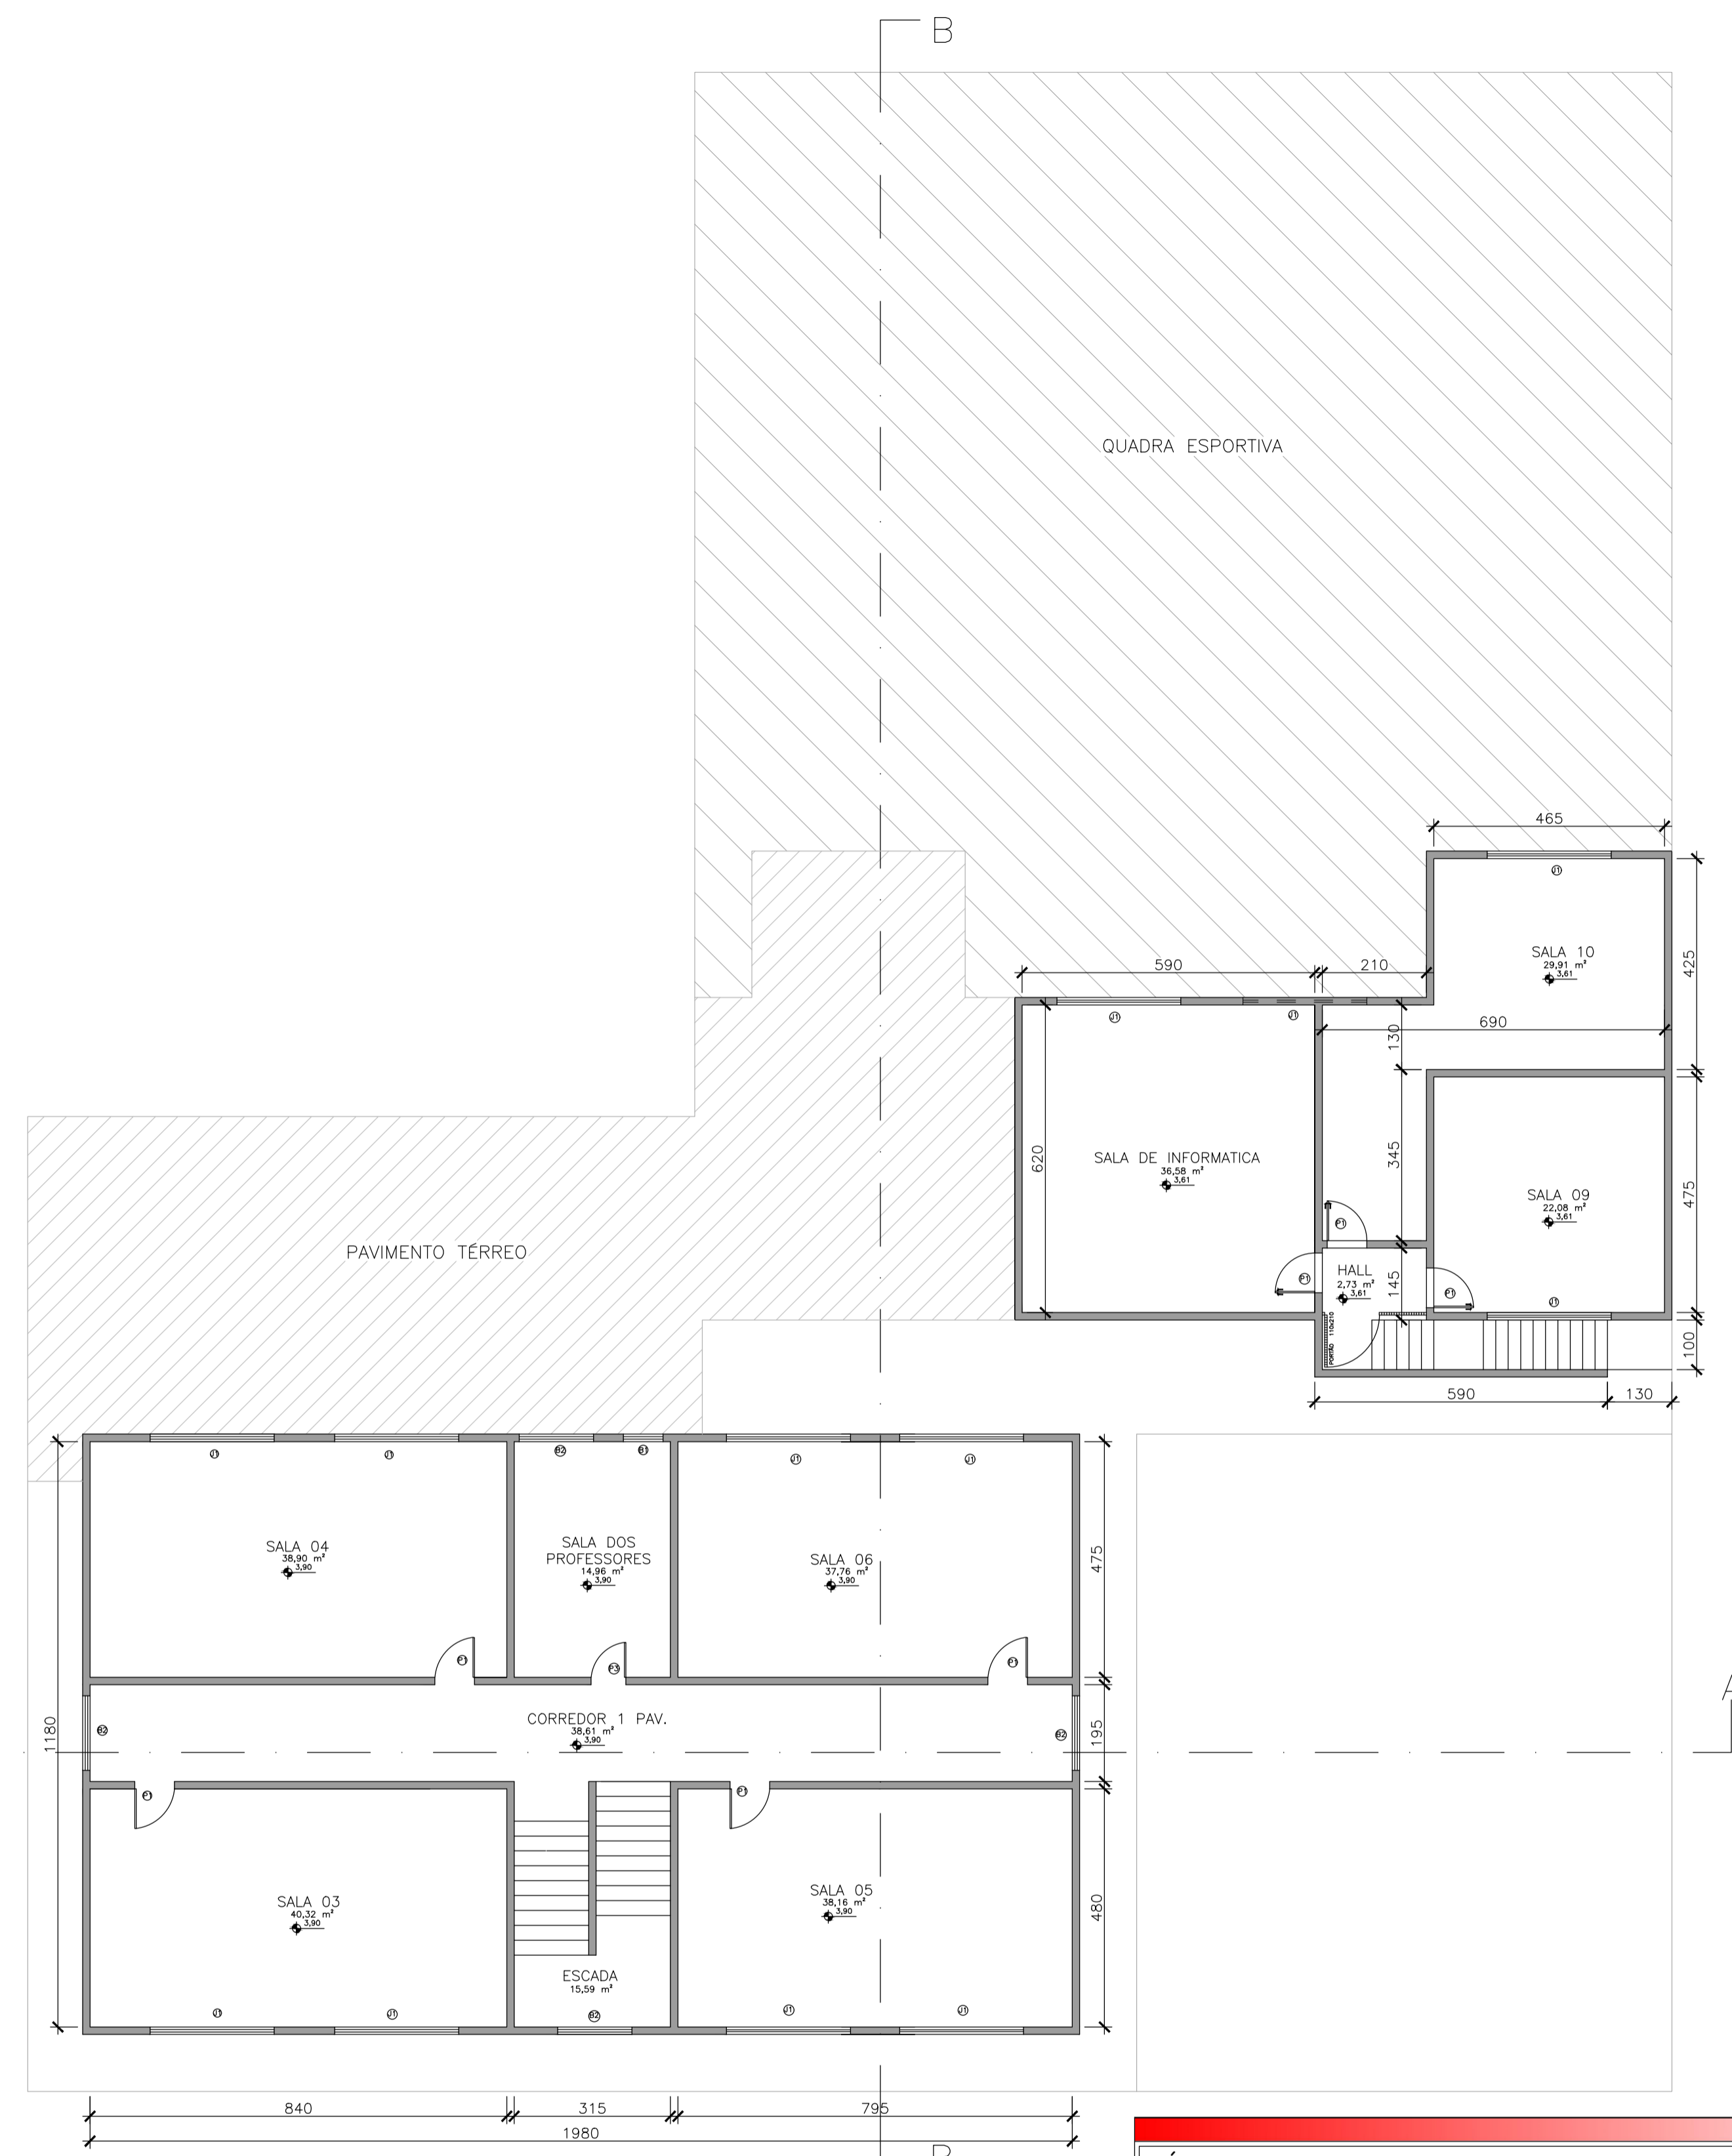

PLANTA BAIXA – PAVIMENTO SUPERIOR  
ESCALA: 1:100

- NOTAS**
- Todas as paredes não cotadas possuem espessura de 15cm, exceto se indicado de outra forma;
  - Todas as dimensões estão em centímetros, exceto se indicado de outra forma;

<b>TÍTULO:</b> Projeto de reforma da EMEIEF Júlia de Carvalho Fischer, bairro São Vicente		 PREFEITURA DE <b>BAIXO          GUANDU</b>	
<b>PROPRIETÁRIO:</b> Município de Baixo Guandu		<b>CNPJ:</b> 28.842.189/0001-89	
<b>RESP. TÉCNICO:</b> Fabrício Benício de Brito CREA: ES-014512/D			
<b>PROJETO</b>	<b>CONTEÚDO:</b> Planta Baixa e Quadro de Esquadrias	<b>FOLHA:</b> 01/02	
	<b>DETALHE:</b> Pavimento térreo e pavimento superior	<b>DATA:</b> 04/2024	