




PLANTA BAIXA CAMPO SOCIETY
ESCALA: 1/150

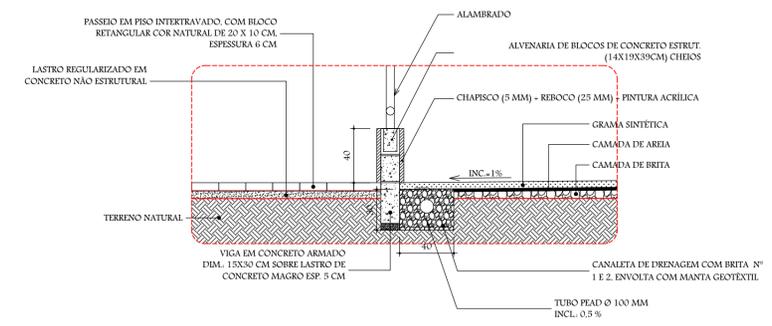


CORTE A
ESCALA: 1/25

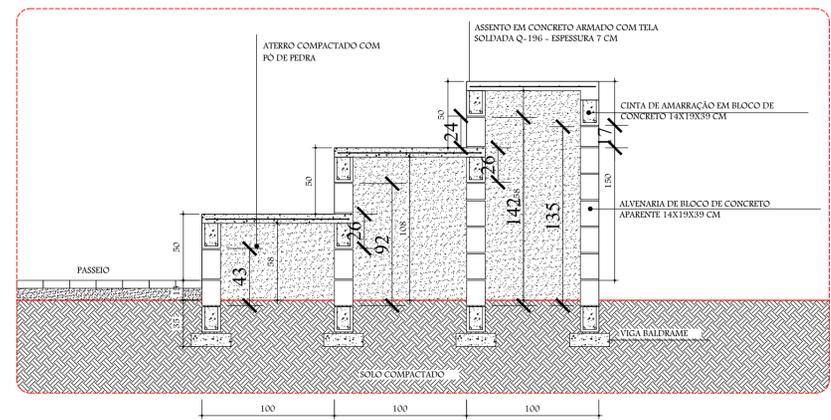

DETALHAMENTO ARQUIBANCADA
ESCALA: 1/25

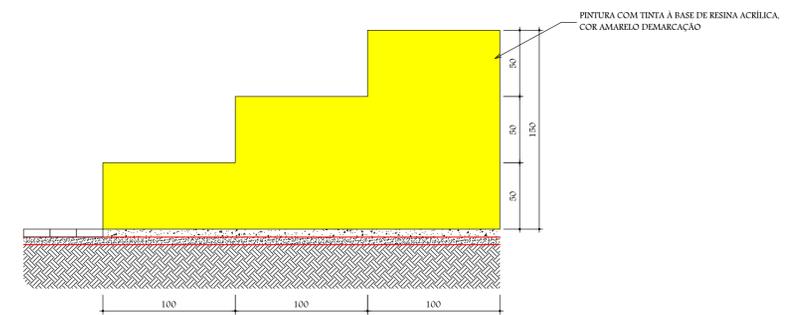

PINTURA ARQUIBANCADA
ESCALA: 1/25

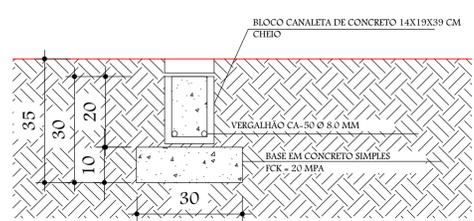

BASE/ARQUIBANCADA
ESCALA: 1/10

TÍTULO: Projeto de reforma Campo Society, Residencial Ricardo Holz			 PREFEITURA DE BAIXO GUANDU	
PROPRIETÁRIO: Município de Baixo Guandu		CNPJ: 28.842.189/0001-89		
RESP. TÉCNICO: Fabrício Benício de Brito CREA: ES-014512/D				
PROJETO	CONTEÚDO: Planta Baixa, Corte A e Arquibancada		ÁREA TOTAL GRAMA: 1.864,50m²	ÁREA TOTAL ALAMBRAADO: 876,02m²
	FOLHA: 01/03		DATA: 10/2023	