




1 CORTE B
ESCALA:1 : 50

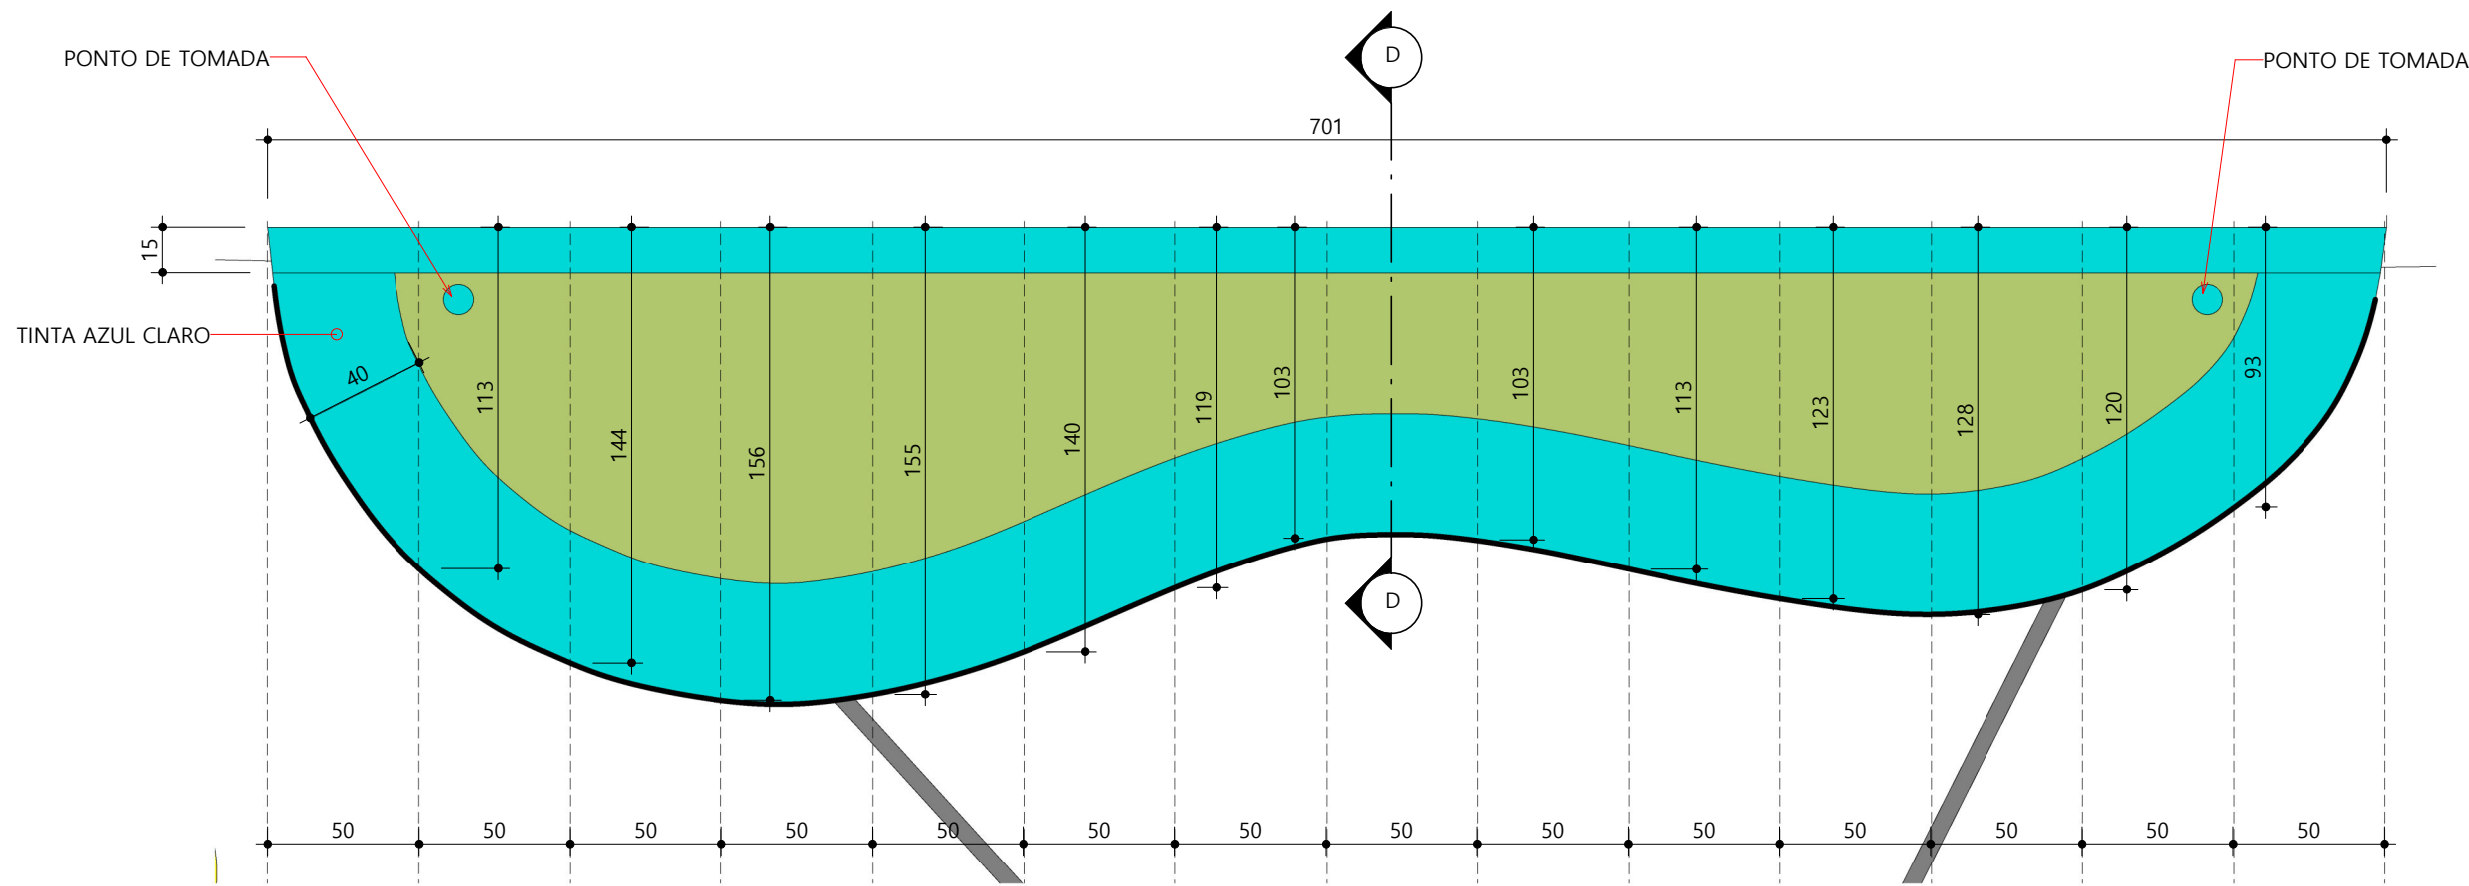


6 PLANTA BAIXA - CANTEIRO 02
ESCALA:1 : 25

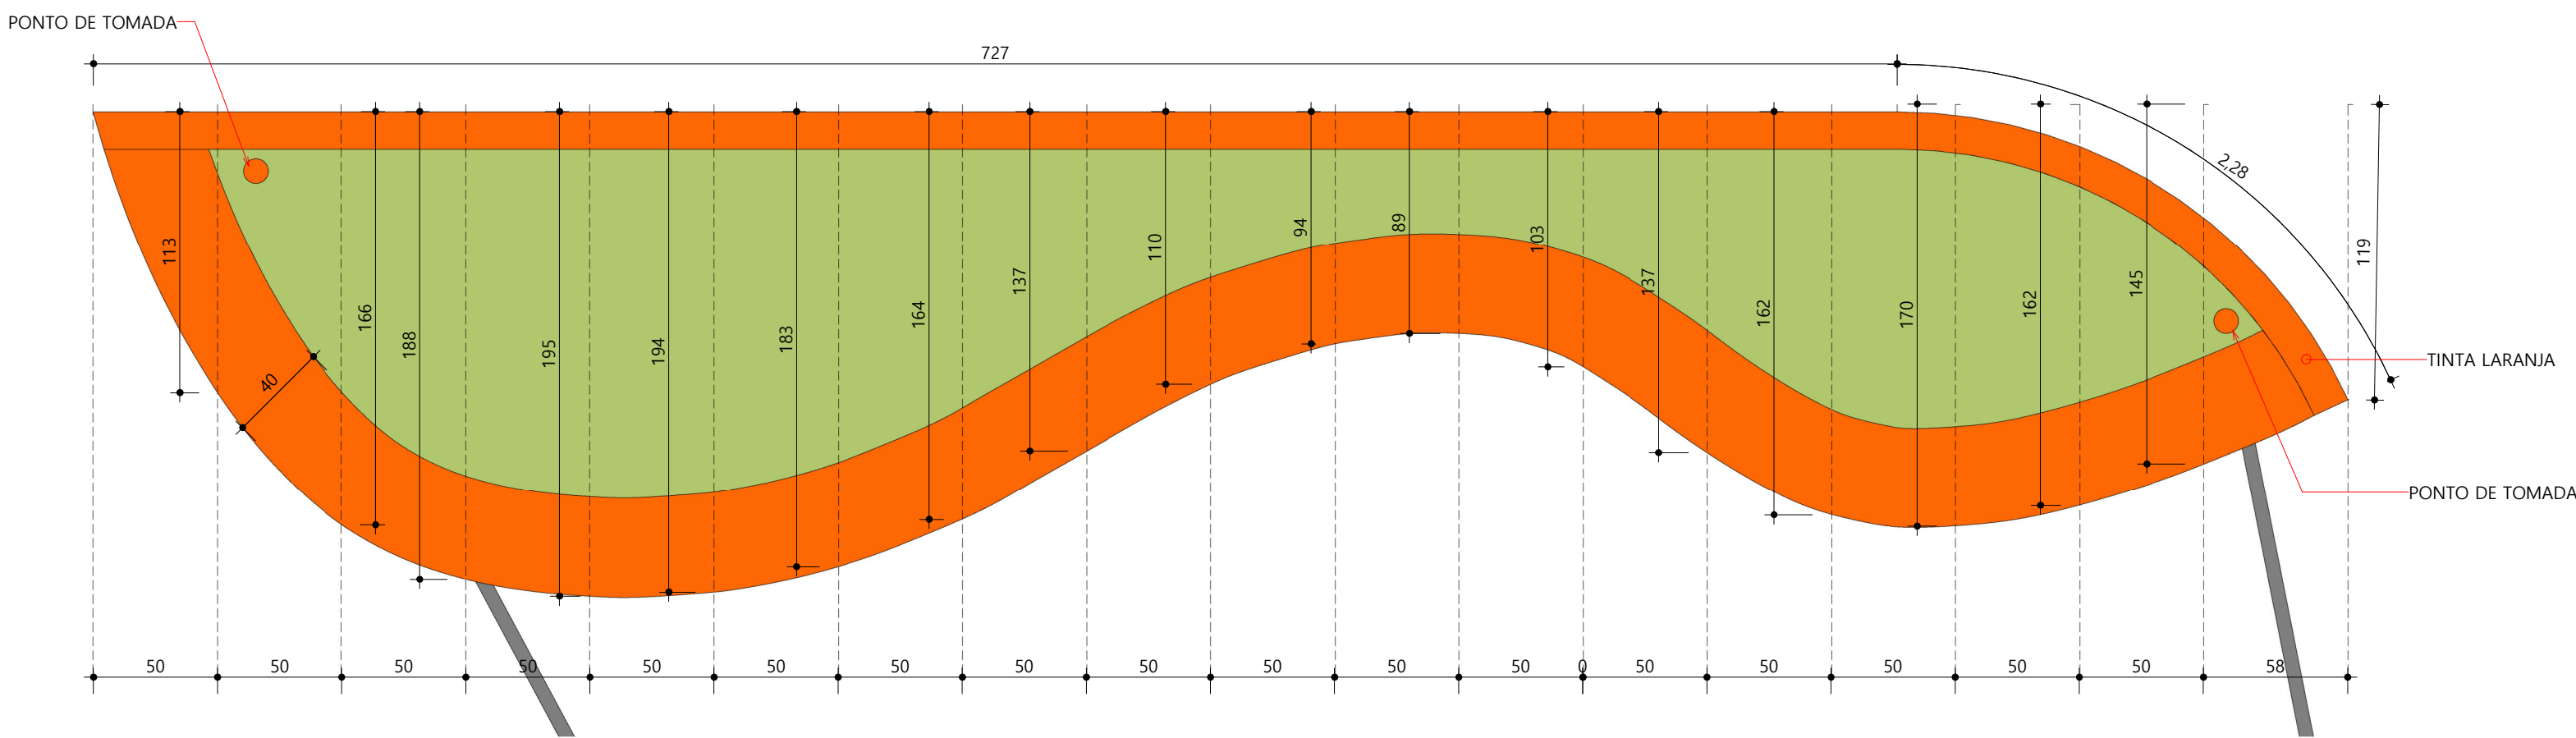


8 PLANTA BAIXA - CANTEIRO 03
ESCALA:1 : 25

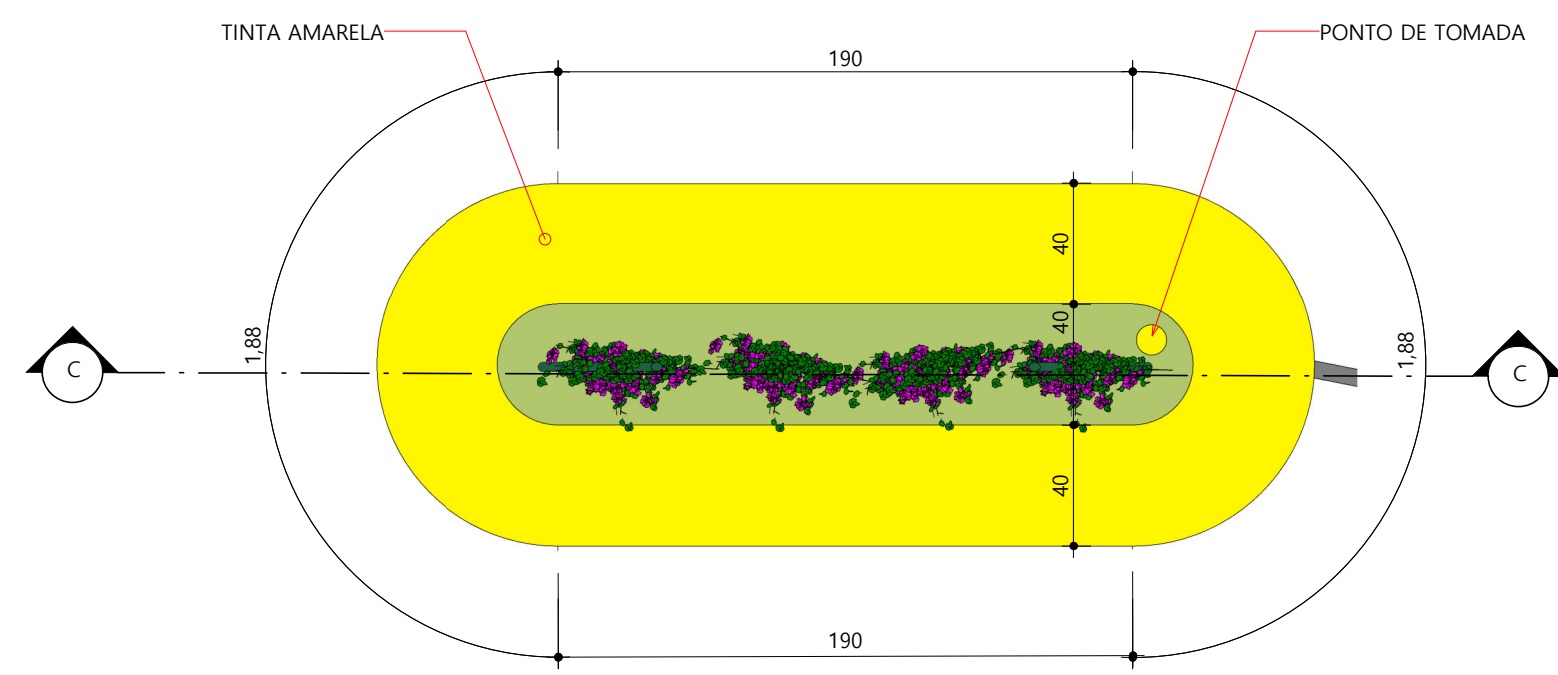


2 PLANTA BAIXA - CANTEIRO 01
ESCALA:1 : 25

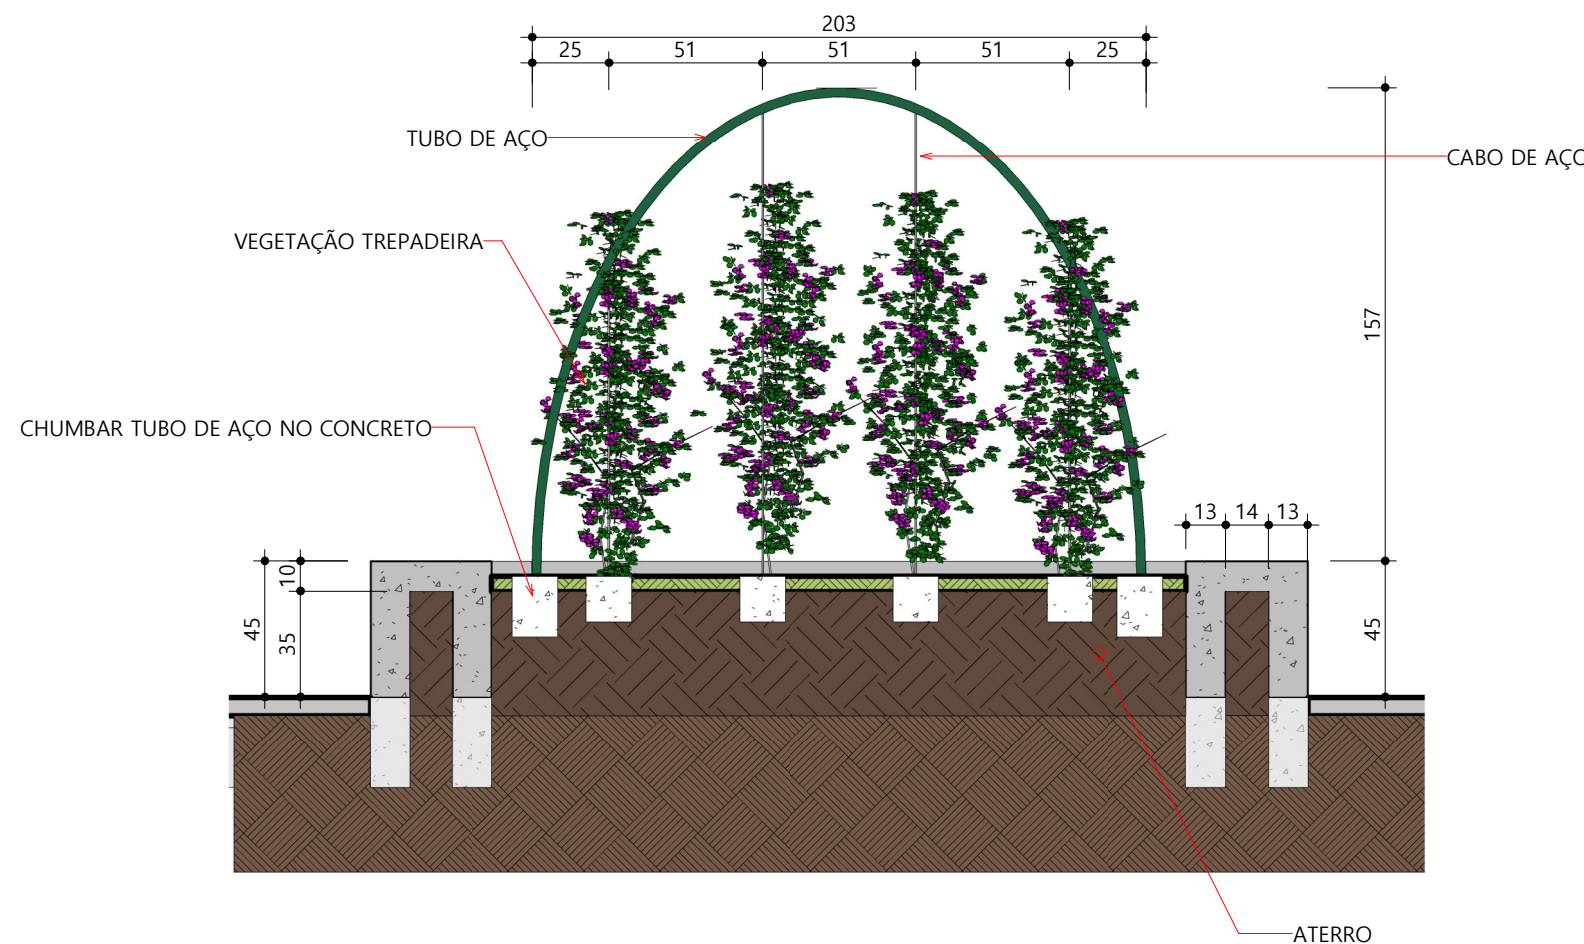


4 CORTE C - DETALHE DE CANTEIRO 01
ESCALA:1 : 25

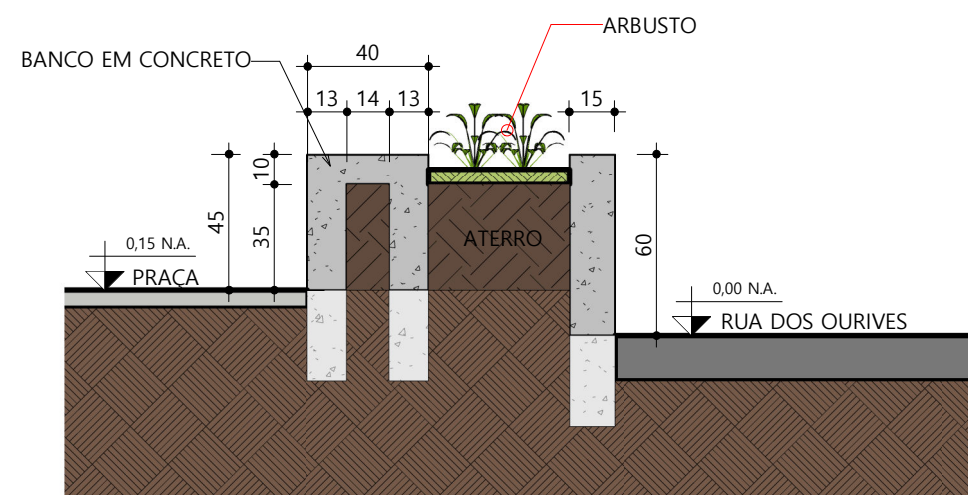

7 CORTE D - DETALHE DE CANTEIRO
ESCALA:1 : 25

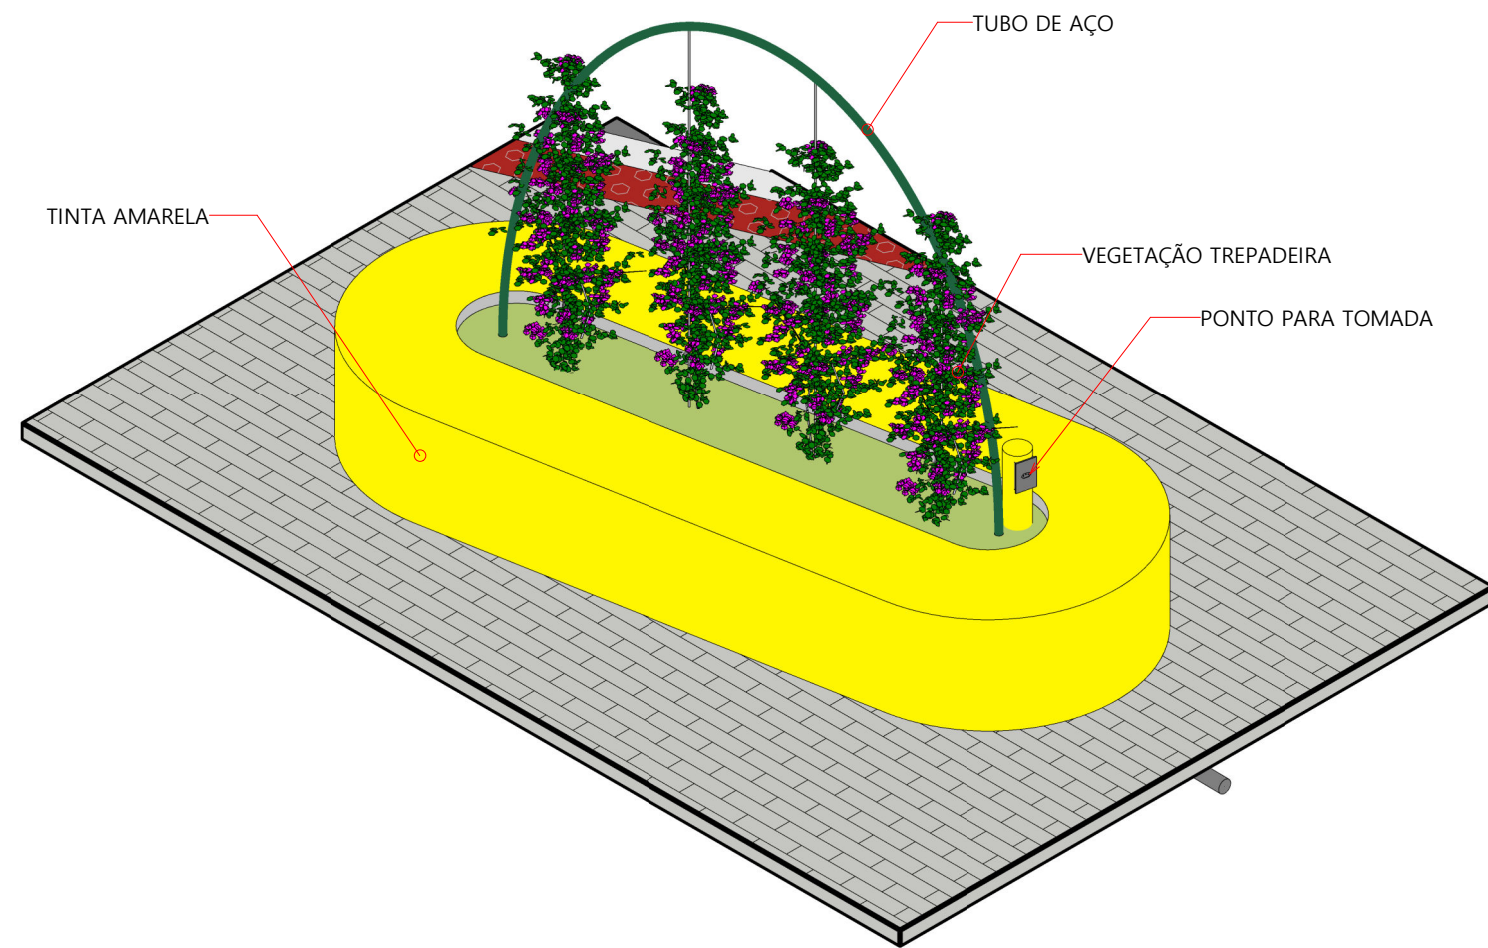

3 VISTA 3D - CANTEIRO 01

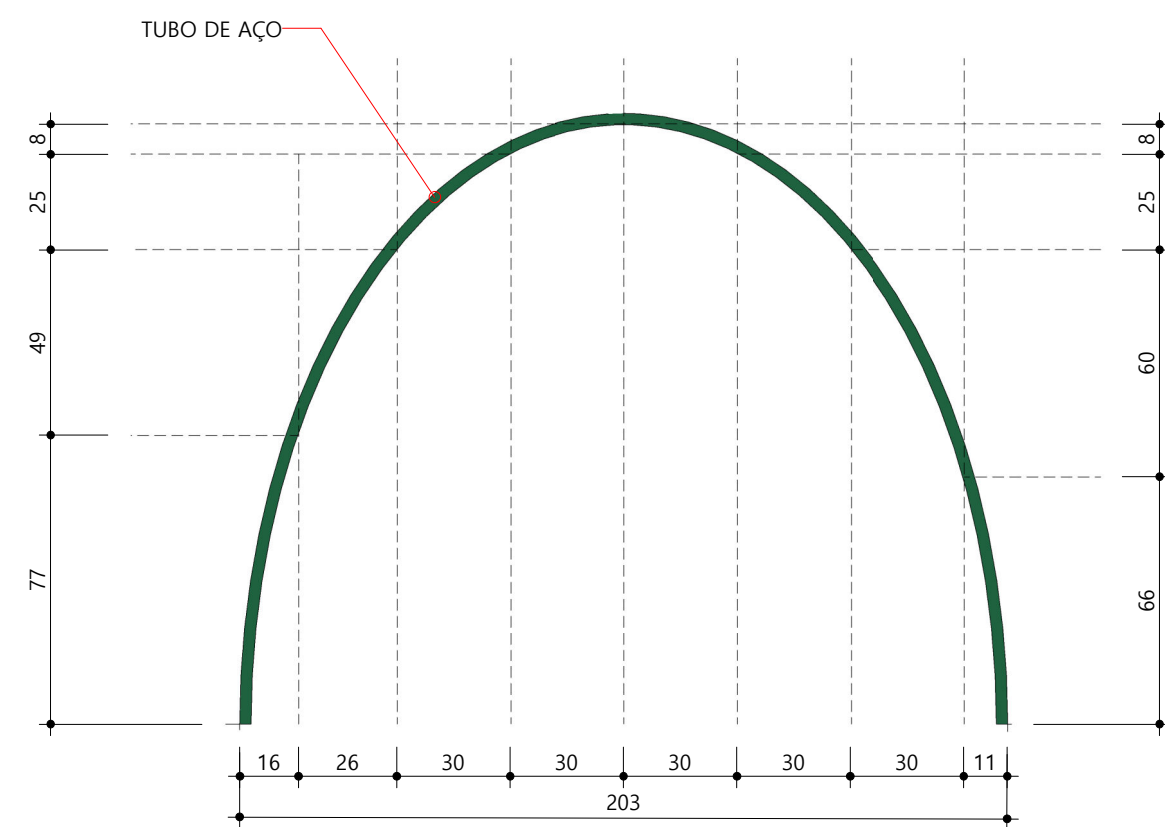

5 DETALHE DO ARCO
ESCALA:1 : 20

TÍTULO				
CONSTRUÇÃO DE PRAÇA NO BAIRRO MAUÁ			<div><div>PREFEITURA DE BAIXO GUANDU</div></div>	
PROPRIETÁRIO:			CNPJ:	
Município de Baixo Guandu			28.842.189/0001-89	
RESPONSÁVEL TÉCNICO:				
Fabrício Benício de Brito CREA: ES-014512/D				
PROJETO	CONTEÚDO:			
	CORTE B E DETALHES DE CANTEIROS			
	AUTOR DO DESENHO:		FOLHA:	DATA:
	Aline Brodel		03/07	04/2024
				REVISÃO: 00