

LEGENDA DE TOMADAS	
SÍMBOLOS	SIGNIFICADO
→	TOMADA BAIXA


QUANTITATIVO DE PONTOS ELÉTRICOS	
DESCRIÇÃO	QUANTIDADE
1 TOMADA PADRONIZADA 2P + T 10A	8
CAIXA DE PASSAGEM	5
QUADRO DE DISTRIBUIÇÃO 12 DISJUNTORES	1

LEGENDA

- PADRÃO DE ENERGIA
- POSTE DECORATIVO
- CAIXA DE PASSAGEM

1 PLANTA BAIXA - PONTOS ELÉTRICOS

ESCALA: 1 : 50

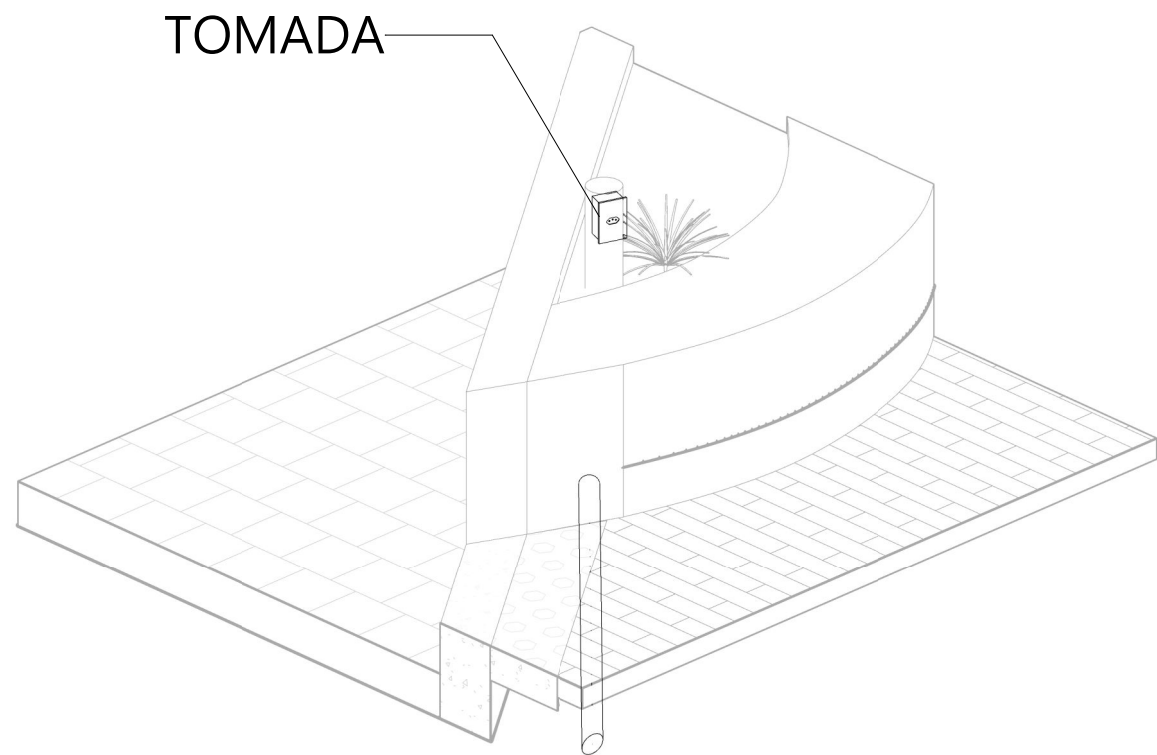

2 VISTA 3D - DETALHE DO PONTO DE TOMADA

TÍTULO		 PREFEITURA DE BAIXO GUANDU	
CONSTRUÇÃO DE PRAÇA NO BAIRRO MAUÁ			
PROPRIETÁRIO:	Município de Baixo Guandu	ORÇ:	28.842.189/0001-89
RESPONSÁVEL TÉCNICO:	Fabrício Benício de Brito CREA: ES-014512/D		
PROJETO	CONTEÚDO:		
	PLANTA BAIXA - PONTOS ELÉTRICOS E DETALHE DO PONTO DE TOMADA		
	AUTOR DO DESENHO:	FOLHA:	DATA:
	Aline Brodel	05/07	04/2024
			REVISÃO:
			00