


PLANTA BAIXA - FAIXA ELEVADA RUA JOAQUIM MENDONÇA FE-01
 ESCALA: 1/250

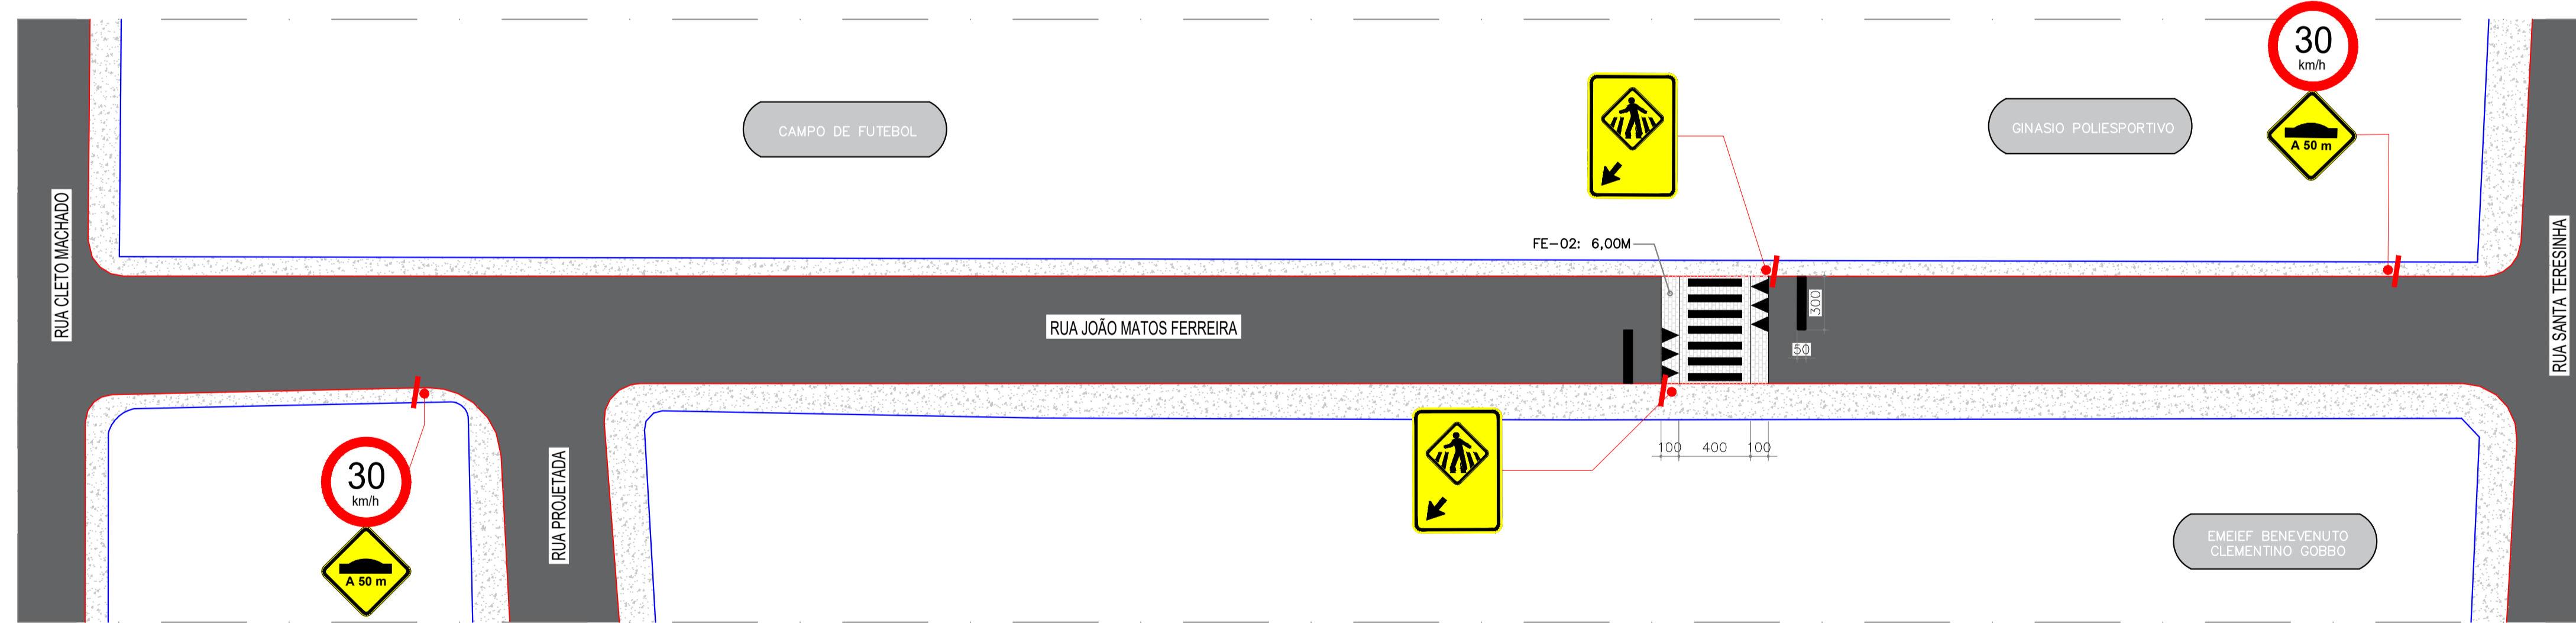

PLANTA BAIXA - FAIXA ELEVADA FE - 02 RUA JOÃO MATOS FERREIRA
 ESCALA: 1/250

LEGENDA:

- PAREDES
- + ÁRVORE
- + ÁRVORE A RETIRAR
- MEIO-FIO EXISTENTE
- CALÇADA EXISTENTE
- FAIXA DE PISO PODOTÁTIL A EXECUTAR
- ↓ SINALIZAÇÃO VERTICAL EXISTENTE
- ↓ SINALIZAÇÃO VERTICAL NOVA
- CICLOFAIXA
- POSTE

TÍTULO: Construção de faixas elevadas diversas ruas		PREFEITURA DE BAIXO GUANDU
PROPRIETÁRIO: Município de Baixo Guandu		CNPJ: 28.842.189/0001-89
RESP. TÉCNICO: Fabrício Benício de Brito <small>CREA: ES-014512/D</small>		
CONTEÚDO: Faixas elevadas		QUANTIDADE DE FAIXAS ELEVADAS: 24
PROJETISTA: Aline Brodel	FOLHA: 02/13	DATA: 08/2024
		REVISÃO: 00