
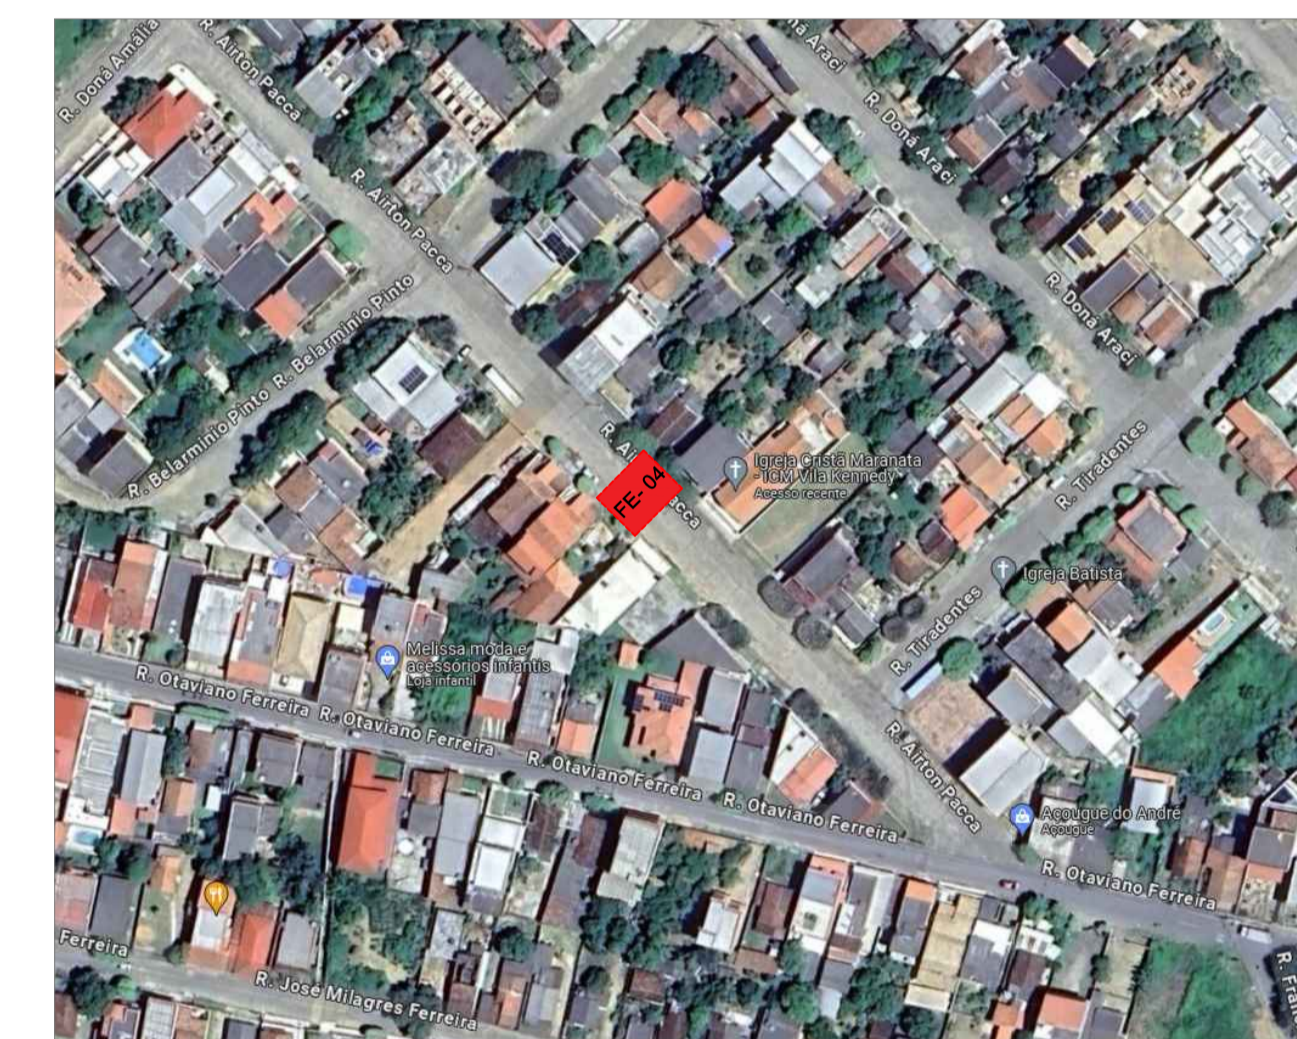


PLANTA BAIXA - FAIXA ELEVADA FE - 03 RUA JOÃO MATOS FERREIRA
 ESCALA: 1/250

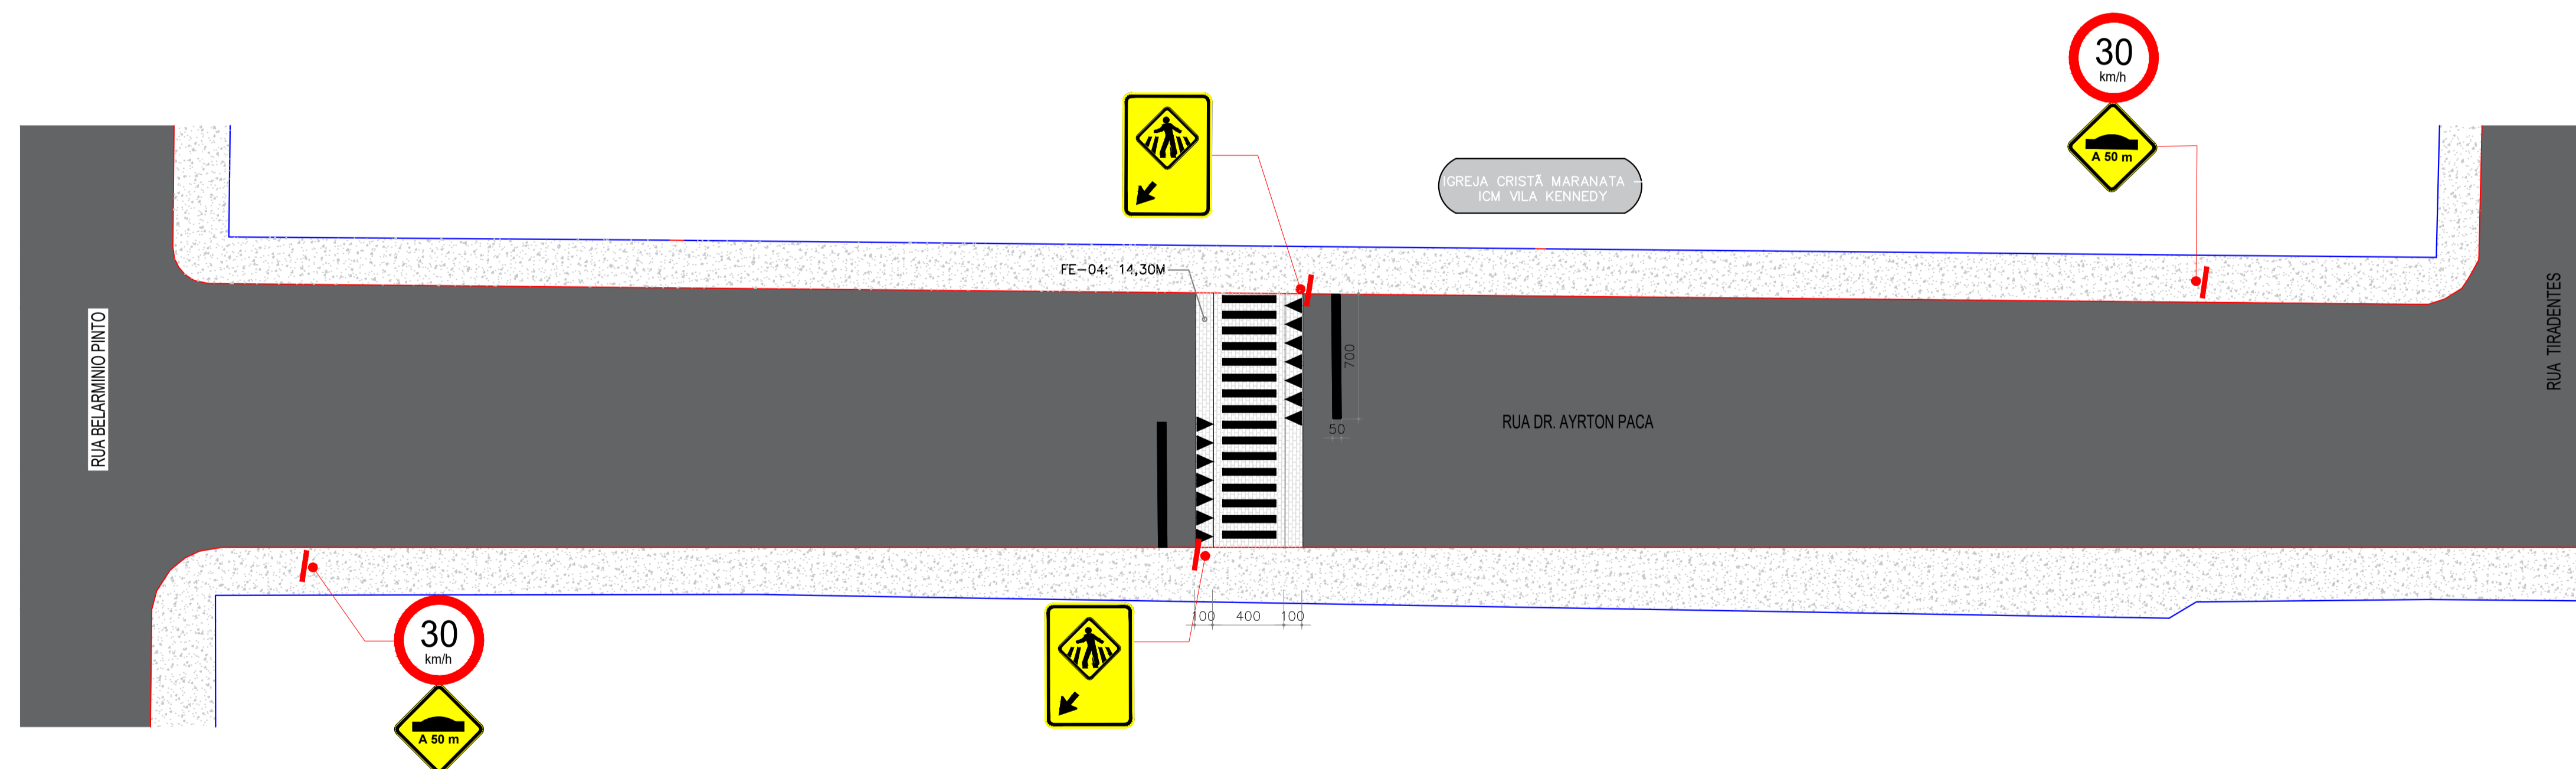

PLANTA BAIXA - FAIXA ELEVADA FE - 04 RUA DR. AYRTON PACA
 ESCALA: 1/250

LEGENDA:

- PAREDES
- + ÁRVORE
- + ÁRVORE A RETIRAR
- MEIO-FIO EXISTENTE
- CALÇADA EXISTENTE
- FAIXA DE PISO PODOTÁTIL A EXECUTAR
- + SINALIZAÇÃO VERTICAL EXISTENTE
- + SINALIZAÇÃO VERTICAL NOVA
- CICLOFAIXA
- POSTE

TÍTULO:		PREFEITURA DE BAIXO GUANDU	
PROPRIETÁRIO: Município de Baixo Guandu		CNPJ: 28.842.189/0001-89	
RESP. TÉCNICO: Fabrício Benício de Brito CREA: ES-014512/D			
PROJETO	CONTEÚDO: Faixas elevadas		QUANTIDADE DE FAIXAS ELEVADAS: 24
	PROJETISTA: Aline Brodel	FOLHA: 03/13	DATA: 08/2024