
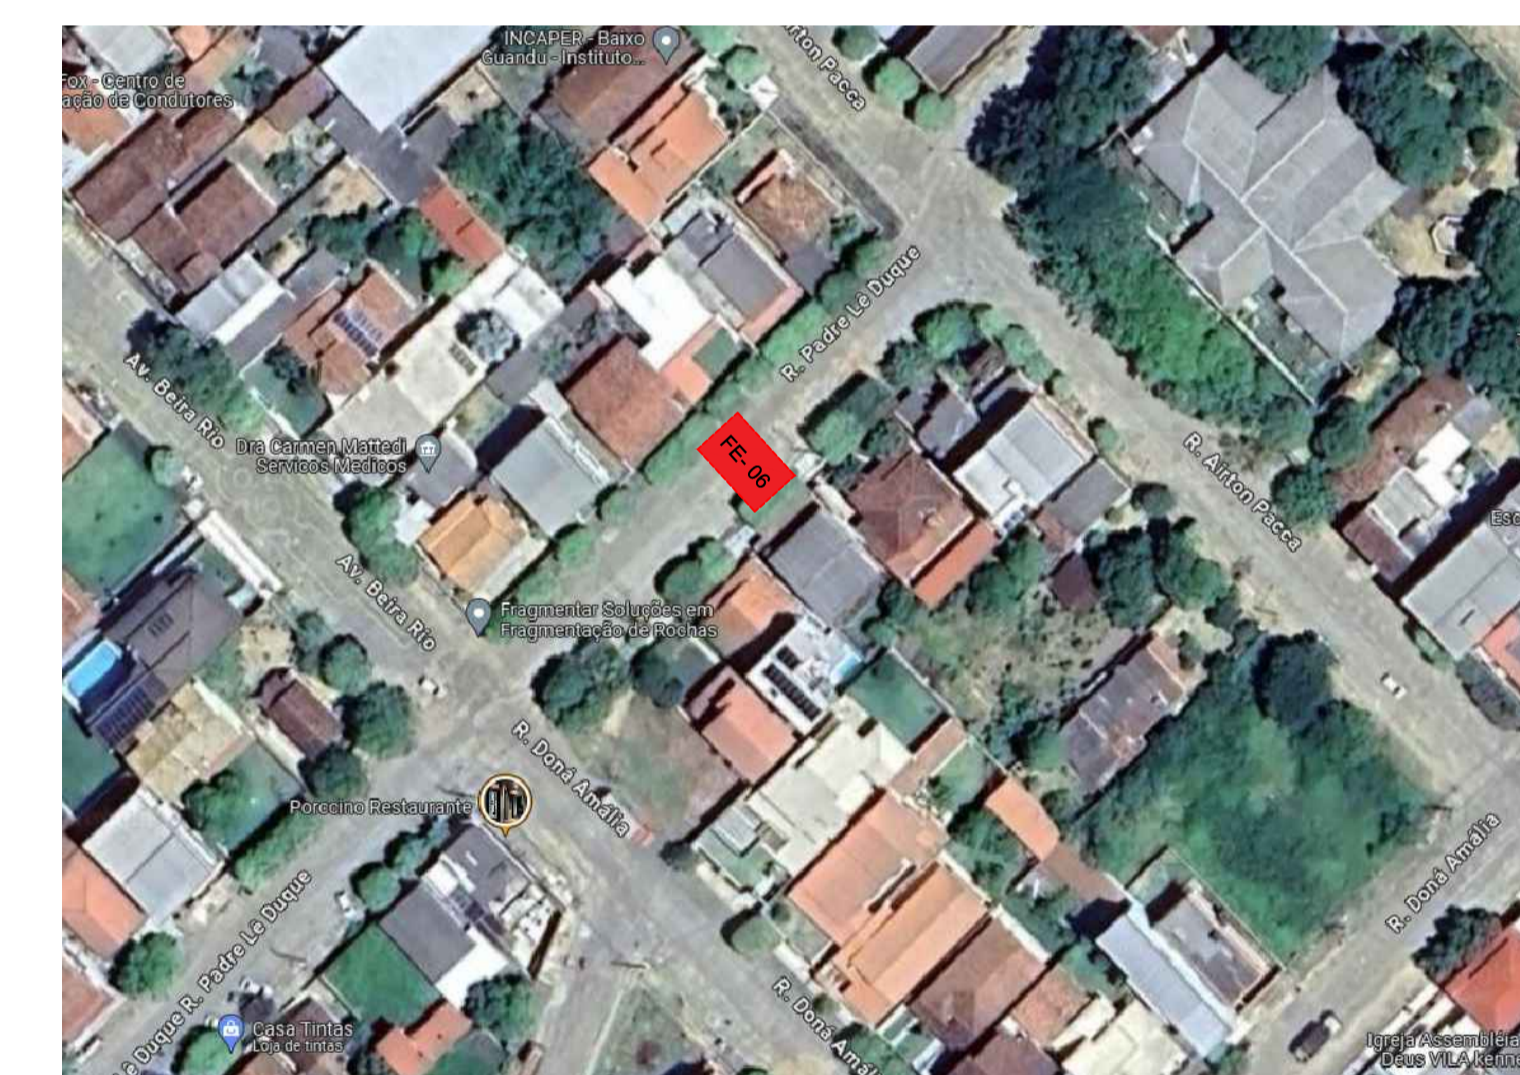


PLANTA BAIXA - FAIXA ELEVADA FE - 05 RUA WALTERLAN ALVES  
 ESCALA: 1/250

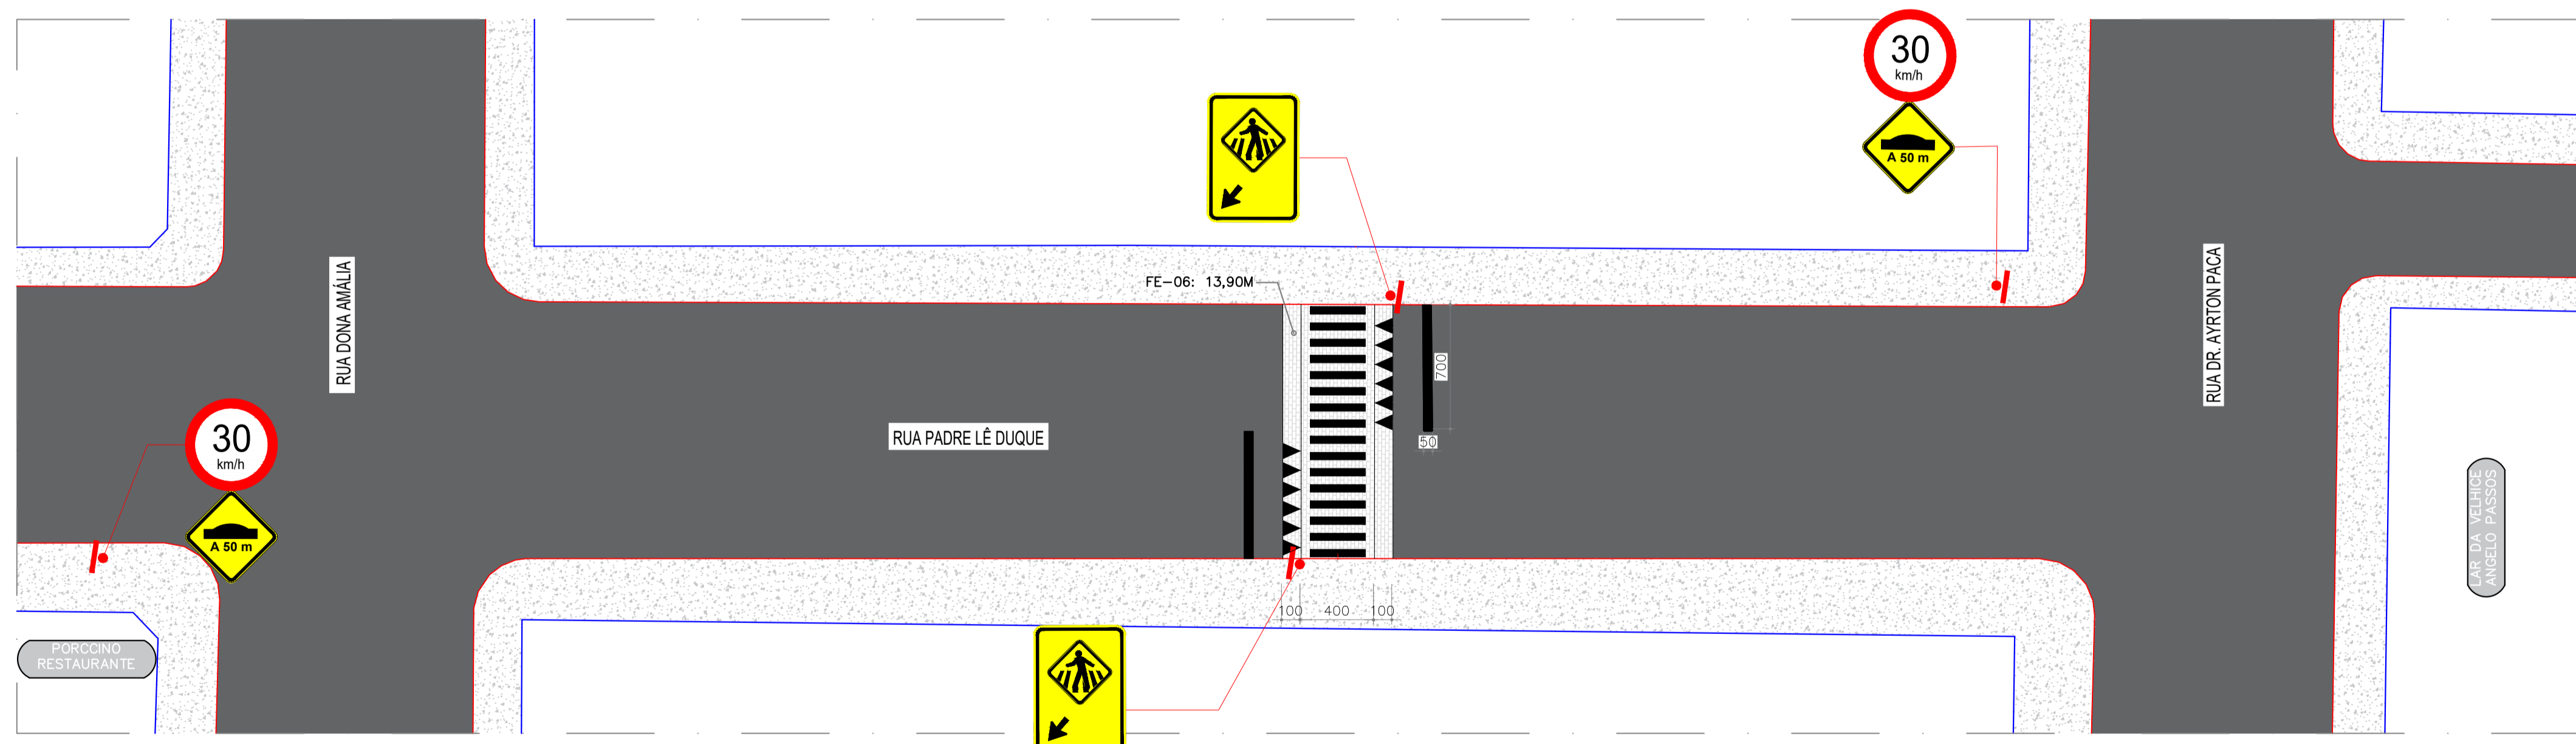

PLANTA BAIXA - FAIXA ELEVADA FE - 06 - RUA PADRE LÊ DUQUE  
 ESCALA: 1/250

- LEGENDA:
- PAREDES
  - ÁRVORE
  - ÁRVORE A RETIRAR
  - MEIO-FIO EXISTENTE
  - CALÇADA EXISTENTE
  - FAIXA DE PISO PODOTÁTIL A EXECUTAR
  - SINALIZAÇÃO VERTICAL EXISTENTE
  - SINALIZAÇÃO VERTICAL NOVA
  - CICLOFAIXA
  - POSTE

TÍTULO:		PREFEITURA DE <b>BAIXO GUANDU</b>	
Construção de faixas elevadas diversas ruas			
PROPRIETÁRIO:	Município de Baixo Guandu	CPF:	28.842.189/0001-89
RESP. TÉCNICO:	Fabrício Benício de Brito CREA: ES-014512/D		
PROJETO	CONTEÚDO:	QUANTIDADE DE FAIXAS ELEVADAS:	24
	PROJETISTA:	FOLHA:	DATA:
	Aline Brodel	04/13	08/2024
			REVISÃO: 00