
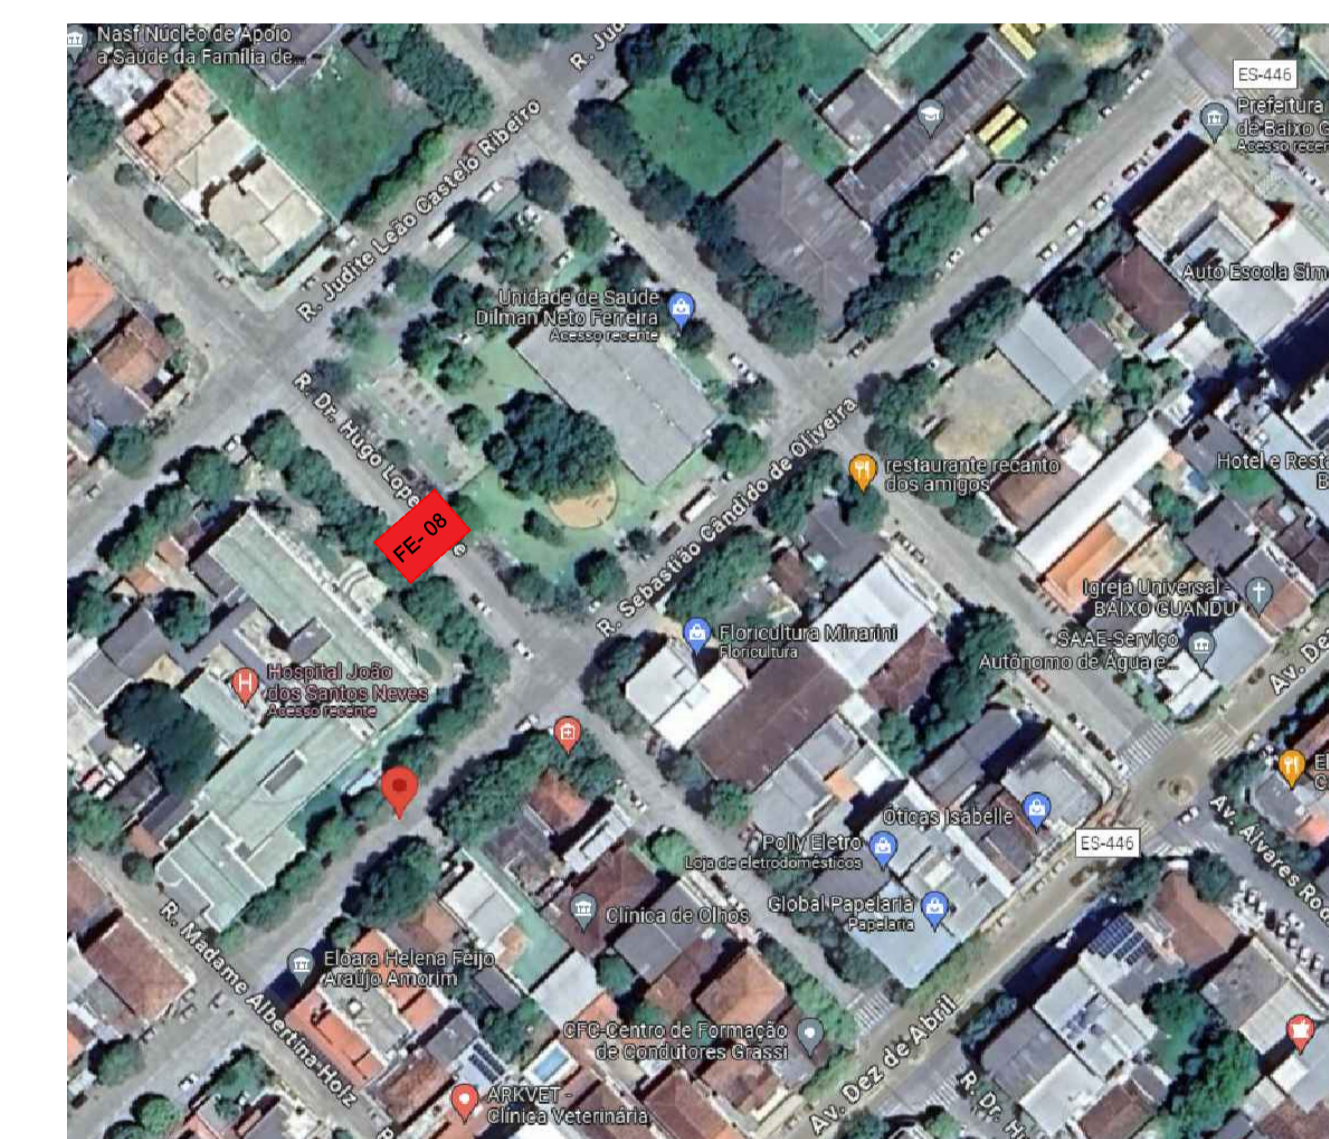


PLANTA BAIXA - FAIXA ELEVADA FE - 07 - RUA SEBASTIAO C. DE OLIVEIRA
 ESCALA: 1/250

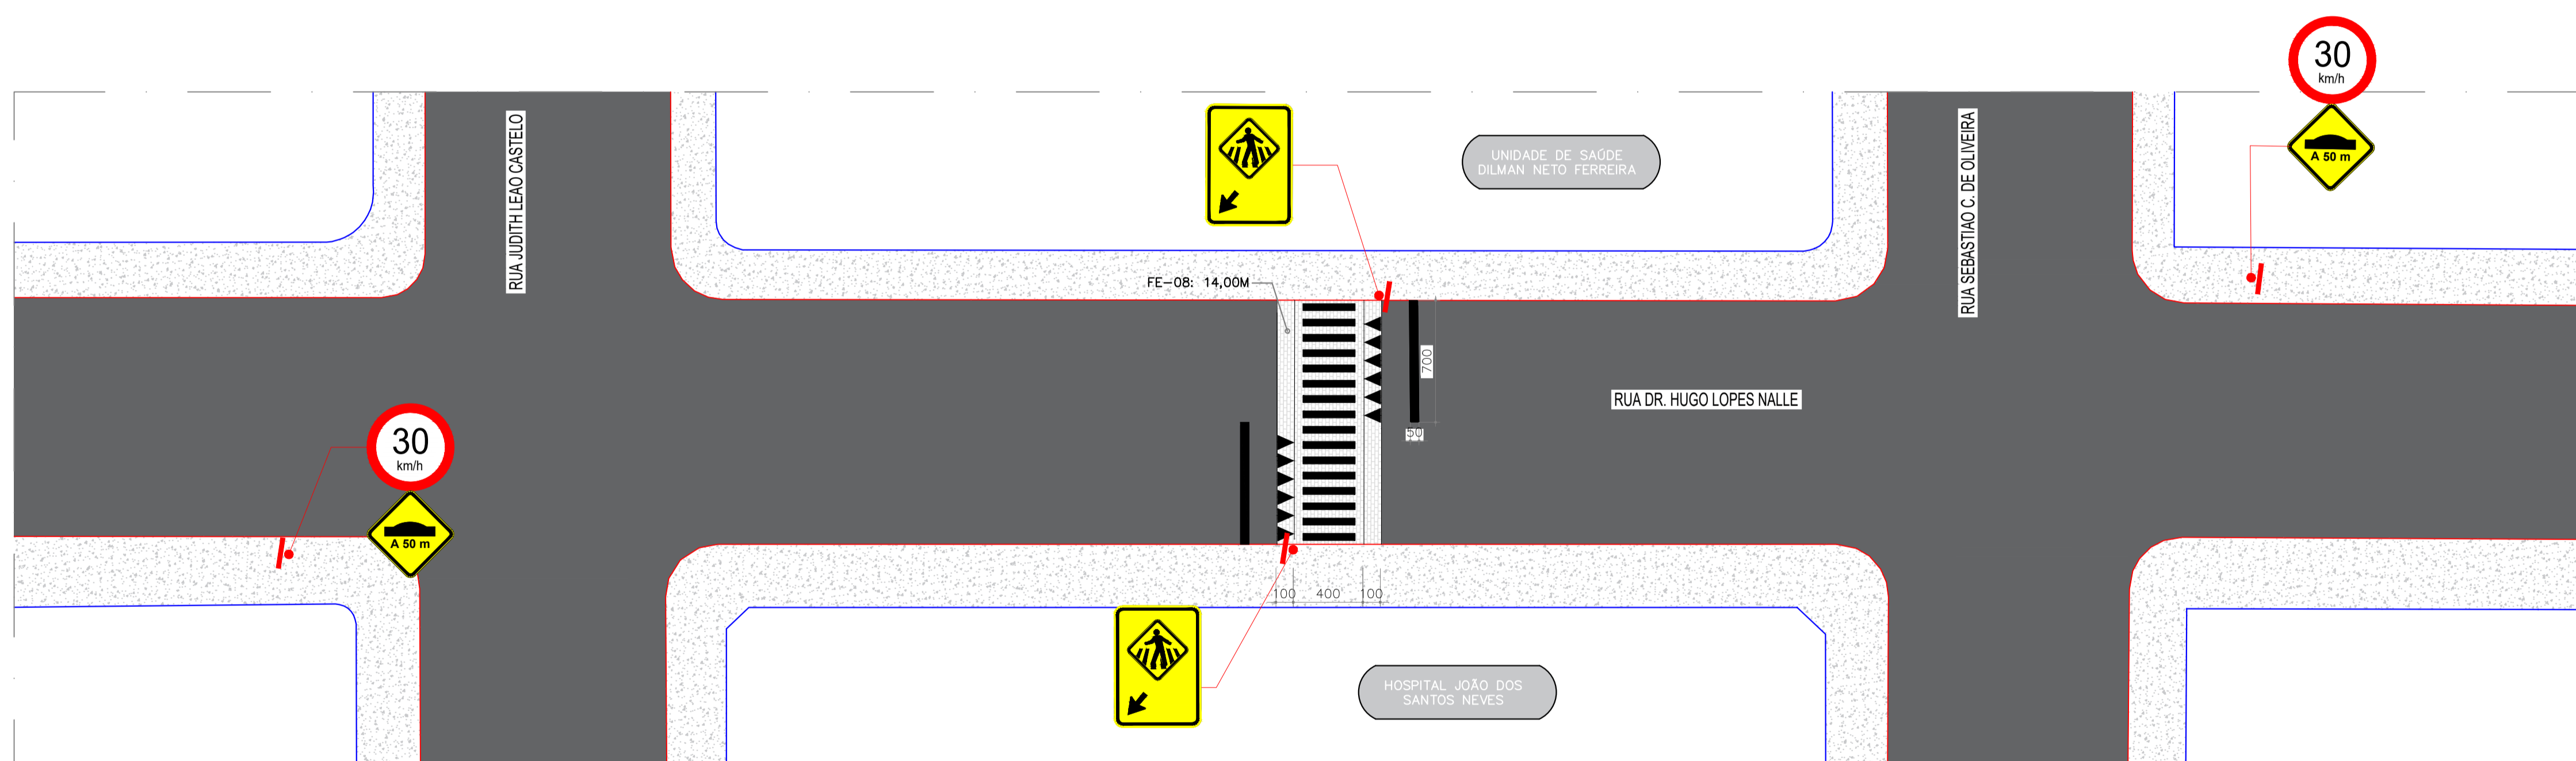

PLANTA BAIXA - FAIXA ELEVADA FE - 08 - RUA DR. HUGO LOPES NALLE
 ESCALA: 1/250

LEGENDA:

- PAREDES
- ⊕ ÁRVORE
- ⊗ ÁRVORE A RETIRAR
- MEIO-FIO EXISTENTE
- ▬ CALÇADA EXISTENTE
- ▬ FAIXA DE PISO PODOTÁTIL A EXECUTAR
- ↓ SINALIZAÇÃO VERTICAL EXISTENTE
- ↓ SINALIZAÇÃO VERTICAL NOVA
- ▬ CICLOFAIXA
- POSTE

TÍTULO:		PREFEITURA DE BAIXO GUANDU	
Construção de faixas elevadas diversas ruas			
PROPRIETÁRIO:	OPJ:		
Município de Baixo Guandu		28.842.189/0001-89	
RESP. TÉCNICO:			
Fabrício Benício de Brito CREA: ES-014512/D			
PROJETO	CONTEÚDO:		QUANTIDADE DE FAIXAS ELEVADAS:
	Faixas elevadas		24
PROJETISTA:	FOLHA:	DATA:	REVISÃO:
Aline Brodel	05/13	08/2024	00