
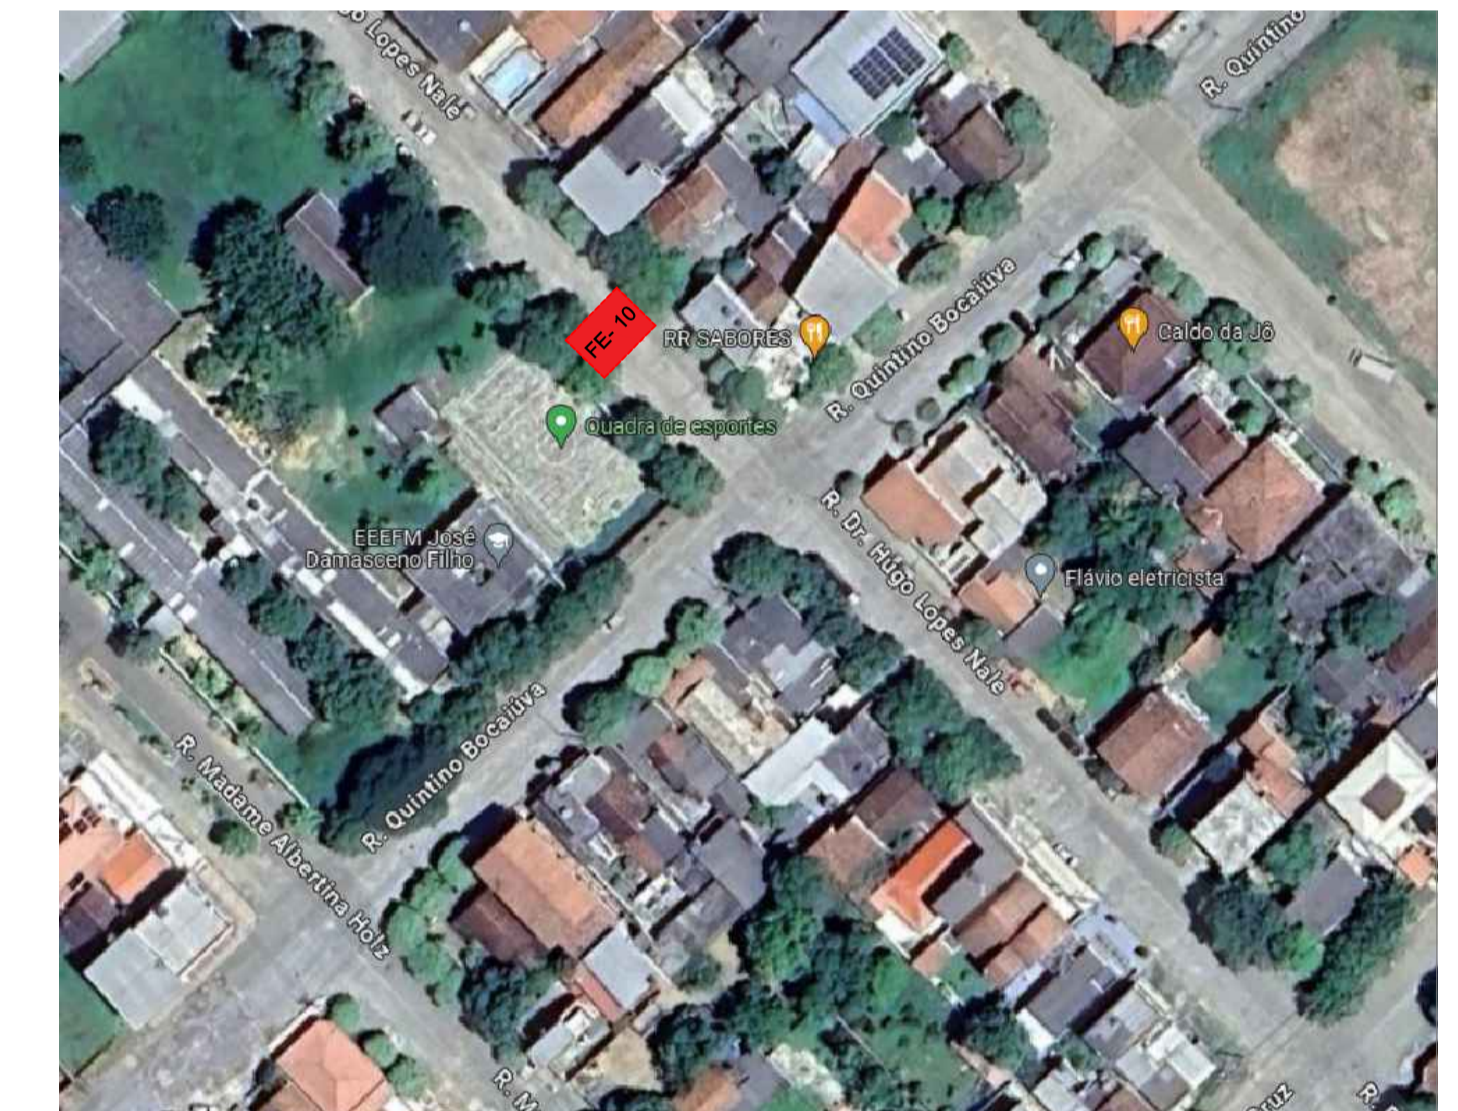


PLANTA BAIXA - FAIXA ELEVADA FE - 09 - RUA DR. HUGO LOPES NALLE (PRÓXIMO AO NESF)
 ESCALA: 1/250

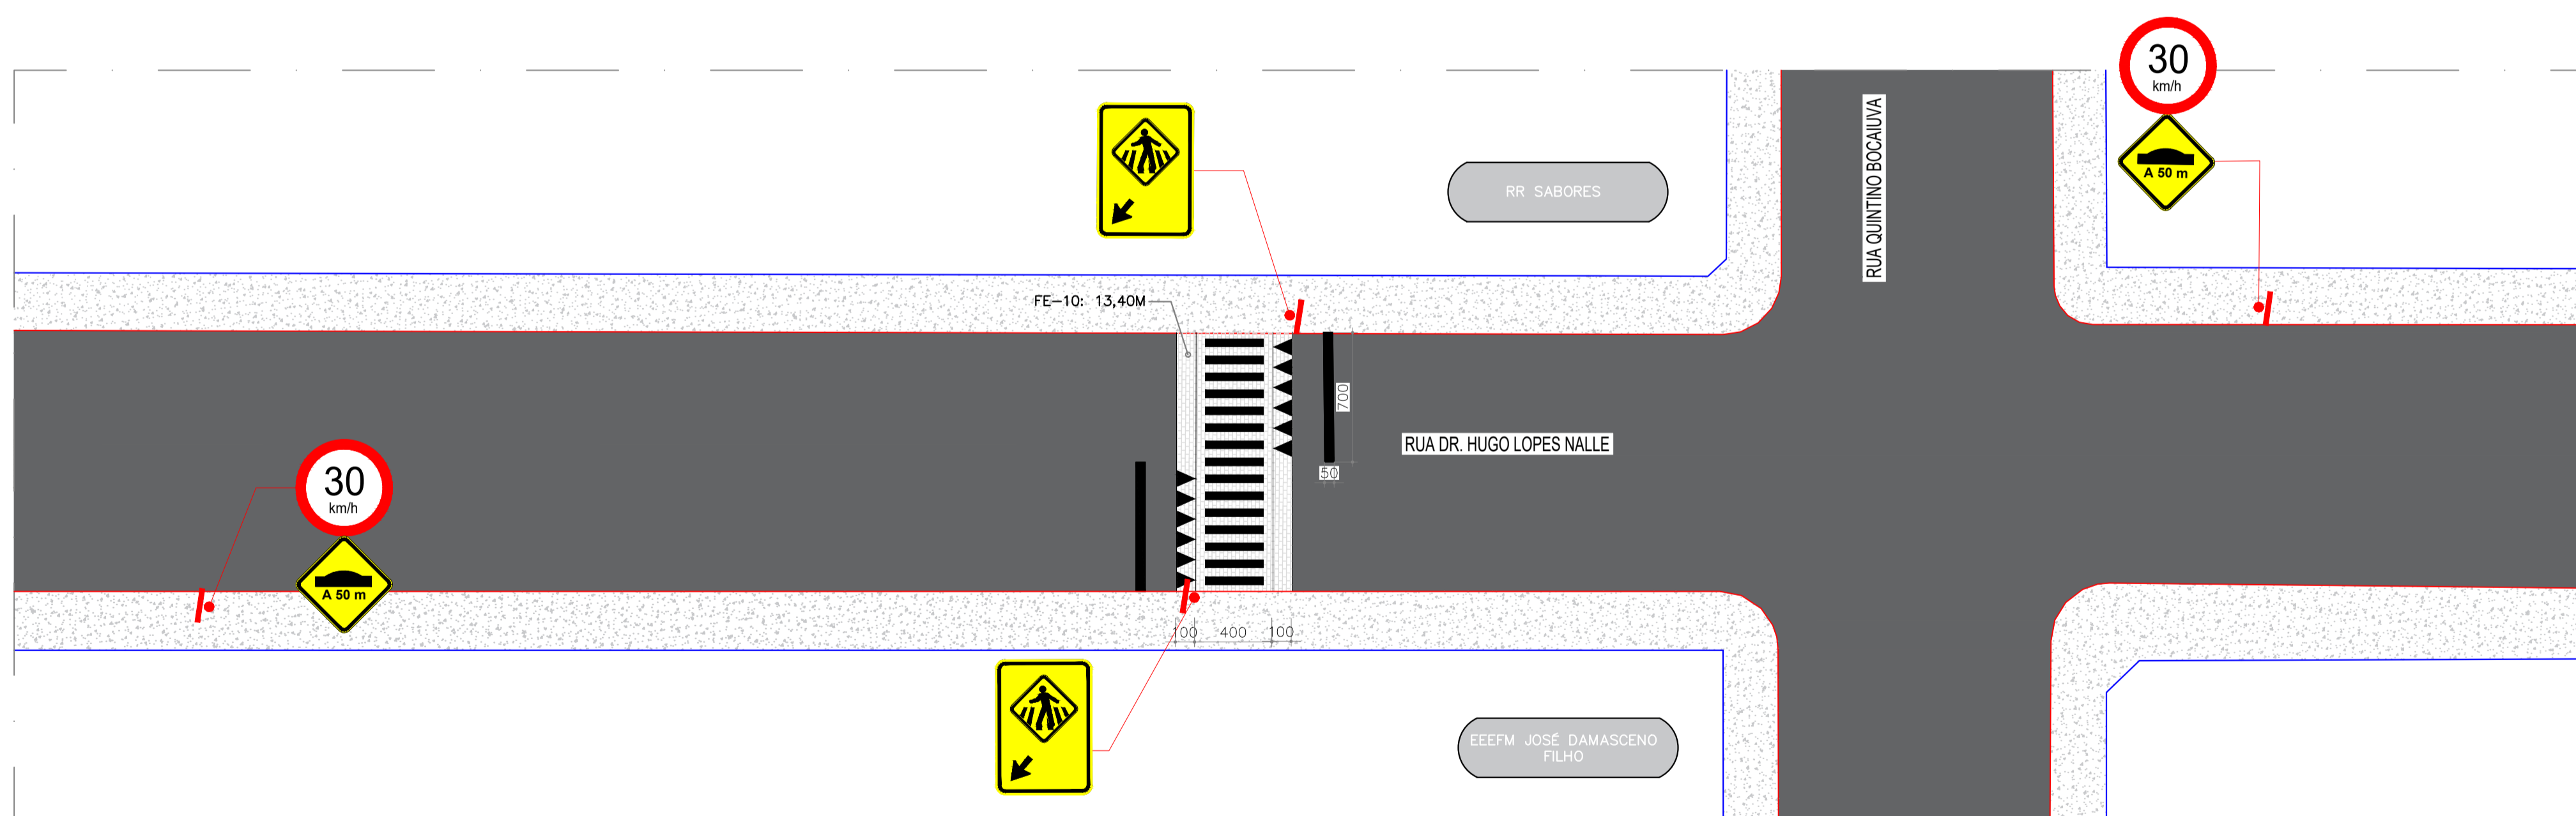

PLANTA BAIXA - FAIXA ELEVADA FE - 10 - RUA DR. HUGO LOPES NALLE (PRÓXIMO AO EEFM JOSÉ DAMASCENO FILHO)
 ESCALA: 1/250

- LEGENDA:**
- PAREDES
 - ÁRVORE
 - ÁRVORE A RETIRAR
 - MEIO-FIO EXISTENTE
 - CALÇADA EXISTENTE
 - FAIXA DE PISO PODOTÁTIL A EXECUTAR
 - SINALIZAÇÃO VERTICAL EXISTENTE
 - SINALIZAÇÃO VERTICAL NOVA
 - CICLOFAIXA
 - POSTE

TÍTULO:		PREFEITURA DE BAIXO GUANDU	
Construção de faixas elevadas diversas ruas			
PROPRIETÁRIO:	CPF:		
Município de Baixo Guandu		28.842.189/0001-89	
RESP. TÉCNICO:			
Fabrício Benício de Brito		CREA: ES-014512/D	
CONTEÚDO:	QUANTIDADE DE FAIXAS ELEVADAS:		
Faixas elevadas	24		
PROJETISTA:	FOLHA:	DATA:	REVISÃO:
Aline Brodel	06/13	08/2024	00