


PLANTA BAIXA - FAIXA ELEVADA FE - 23 RUA HERALDO NUNES FERREIRA
 ESCALA: 1/250



PLANTA BAIXA - FAIXA ELEVADA FE - 24 RUA HERALDO NUNES FERREIRA
 ESCALA: 1/250

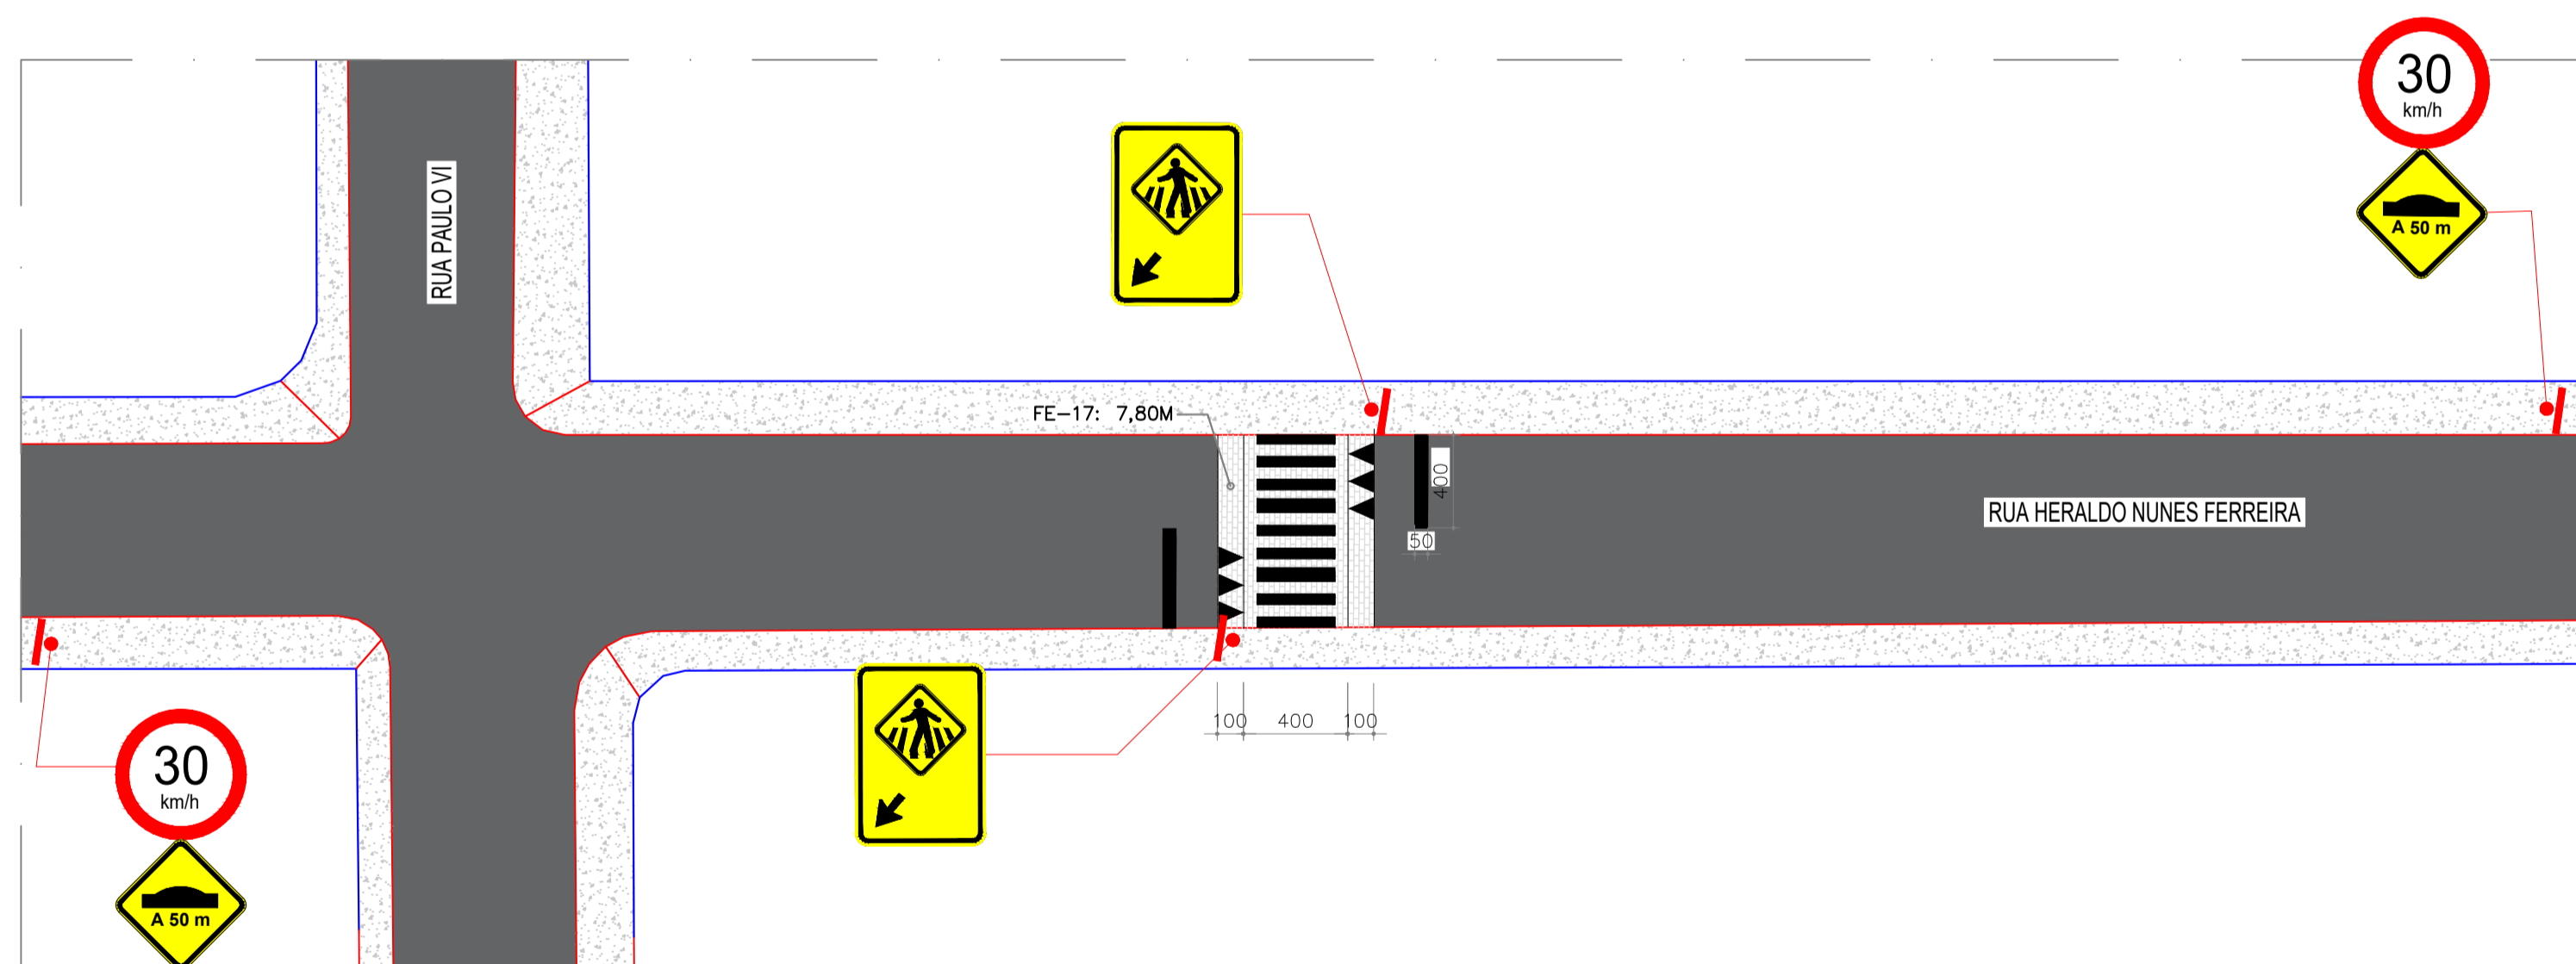

LEGENDA:

- PAREDES
- ÁRVORE
- ÁRVORE A RETIRAR
- MEIO-FIO EXISTENTE
- CALÇADA EXISTENTE
- FAIXA DE PISO PODOTÁTIL A EXECUTAR
- SINALIZAÇÃO VERTICAL EXISTENTE
- SINALIZAÇÃO VERTICAL NOVA
- CICLOFAIXA
- POSTE

| | | | |
|---|--|--------------------------------------|--------------------------|
| TÍTULO: | | PREFEITURA DE BAIXO GUANDU | |
| Construção de faixas elevadas diversas ruas | | | |
| PROPRIETÁRIO: | Município de Baixo Guandu | | INSJ: 28.842.189/0001-89 |
| RESP. TÉCNICO: | Fabrício Benício de Brito CREA: ES-014512/D | | |
| PROJETO | CONTEÚDO: | QUANTIDADE DE FAIXAS ELEVADAS: | |
| | Faixas elevadas | 24 | |
| PROJETISTA: | FOLHA: | DATA: | REVISÃO: |
| Aline Brodel | 13/13 | 08/2024 | 00 |