


**1 PLANTA BAIXA**  
ESCALA: 1 : 50

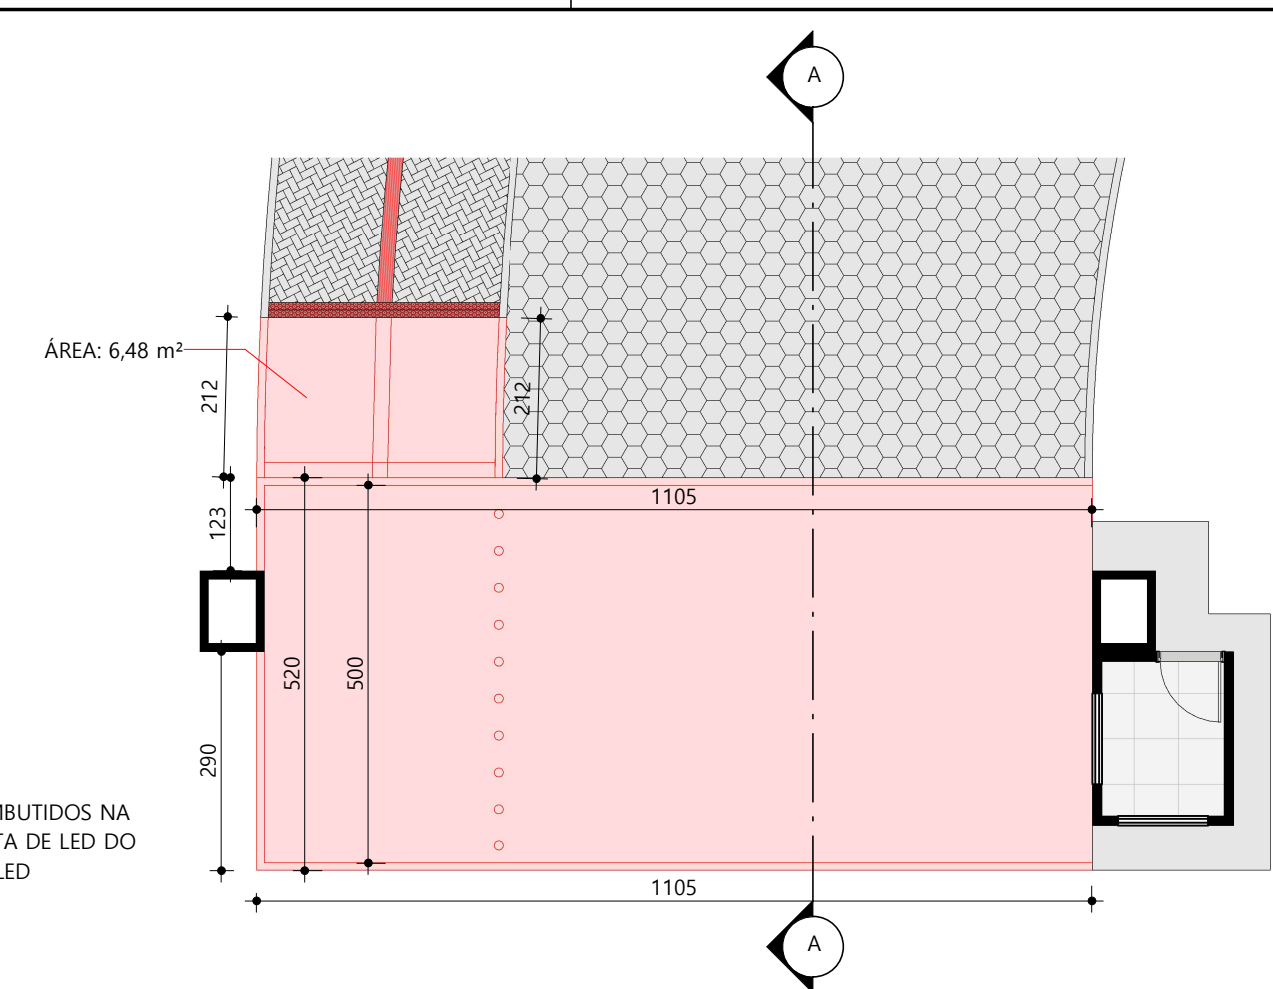


**4 PLANTA BAIXA - PISOS QUE SERÃO REFEITOS**  
ESCALA: 1 : 100

**LEGENDA DE SÍMBOLOS:**


- 02 NOME DA VISTA
- ESCALA 1/???
- TAMANHO DO DESENHO
- TAMANHO DO OBJETO
- (N.A.) 20,00 Nome NÍVEL ACABADO
- (N.C.) 20,00 Nome NÍVEL EM OSSO
- (N.A.) 20,00 Nome NÍVEL EM OSSO
- (N.C.) 20,00 Nome NÍVEL EM OSSO
- △ 001 NÚMERO DO DESENHO NA PRANCHA
- △ 001 NÚMERO DA PRANCHA
- △ 001 NÚMERO DA PRANCHA
- △ 001 NÚMERO DO DESENHO NA PRANCHA

**LEGENDA DE REFORMA**


- ▬ PAREDE EXISTENTE
- ▬ NOVO OU A REFAZER
- ▬ A DEMOLIR

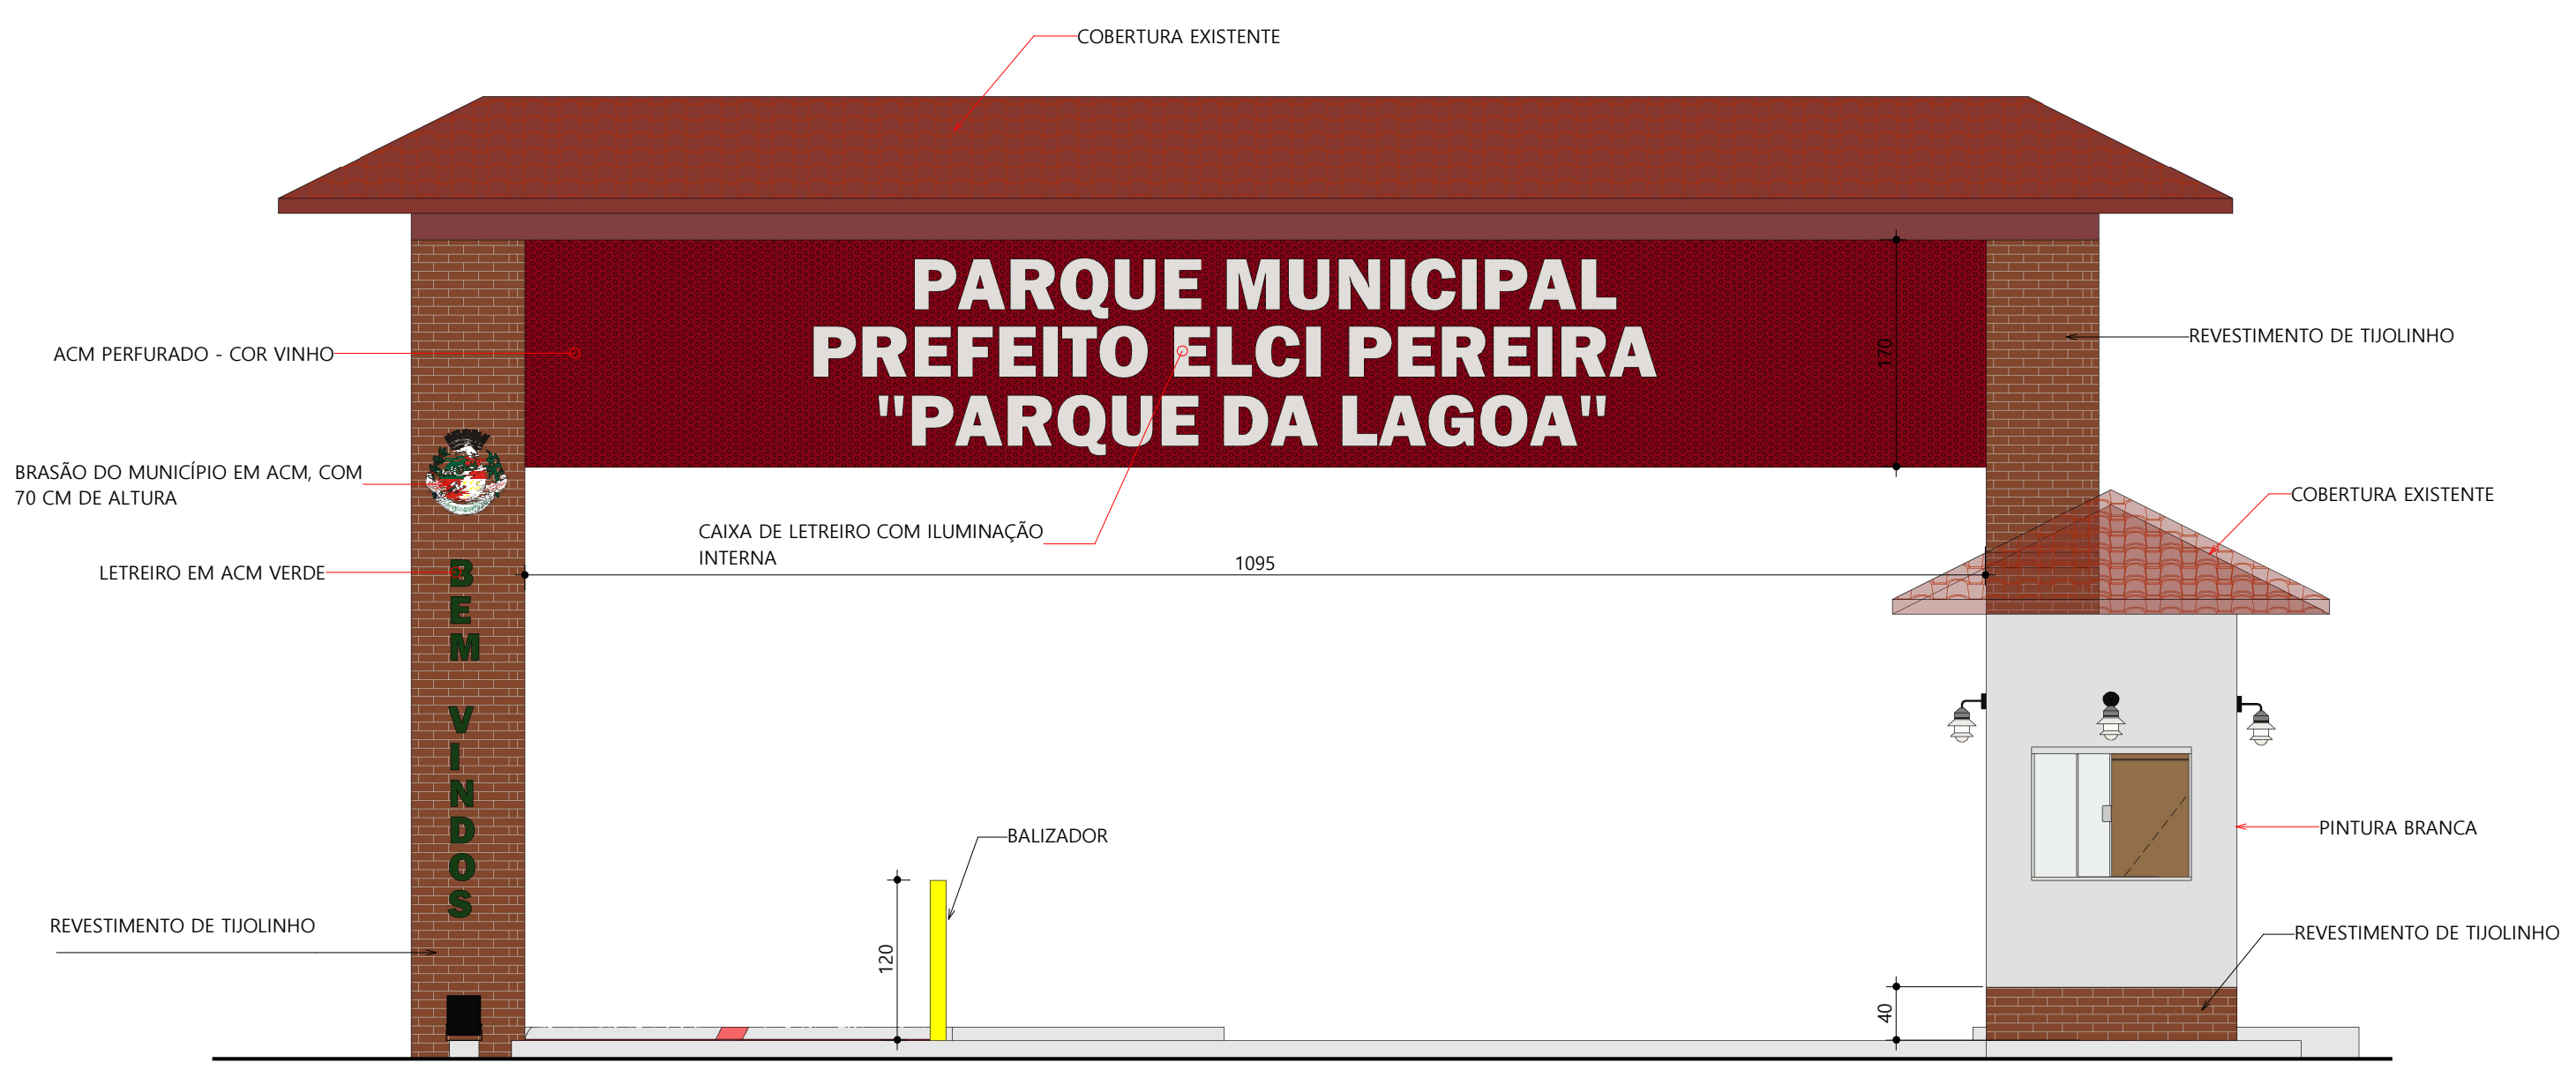


**2 FACHADA EXTERNA**  
ESCALA: 1 : 50

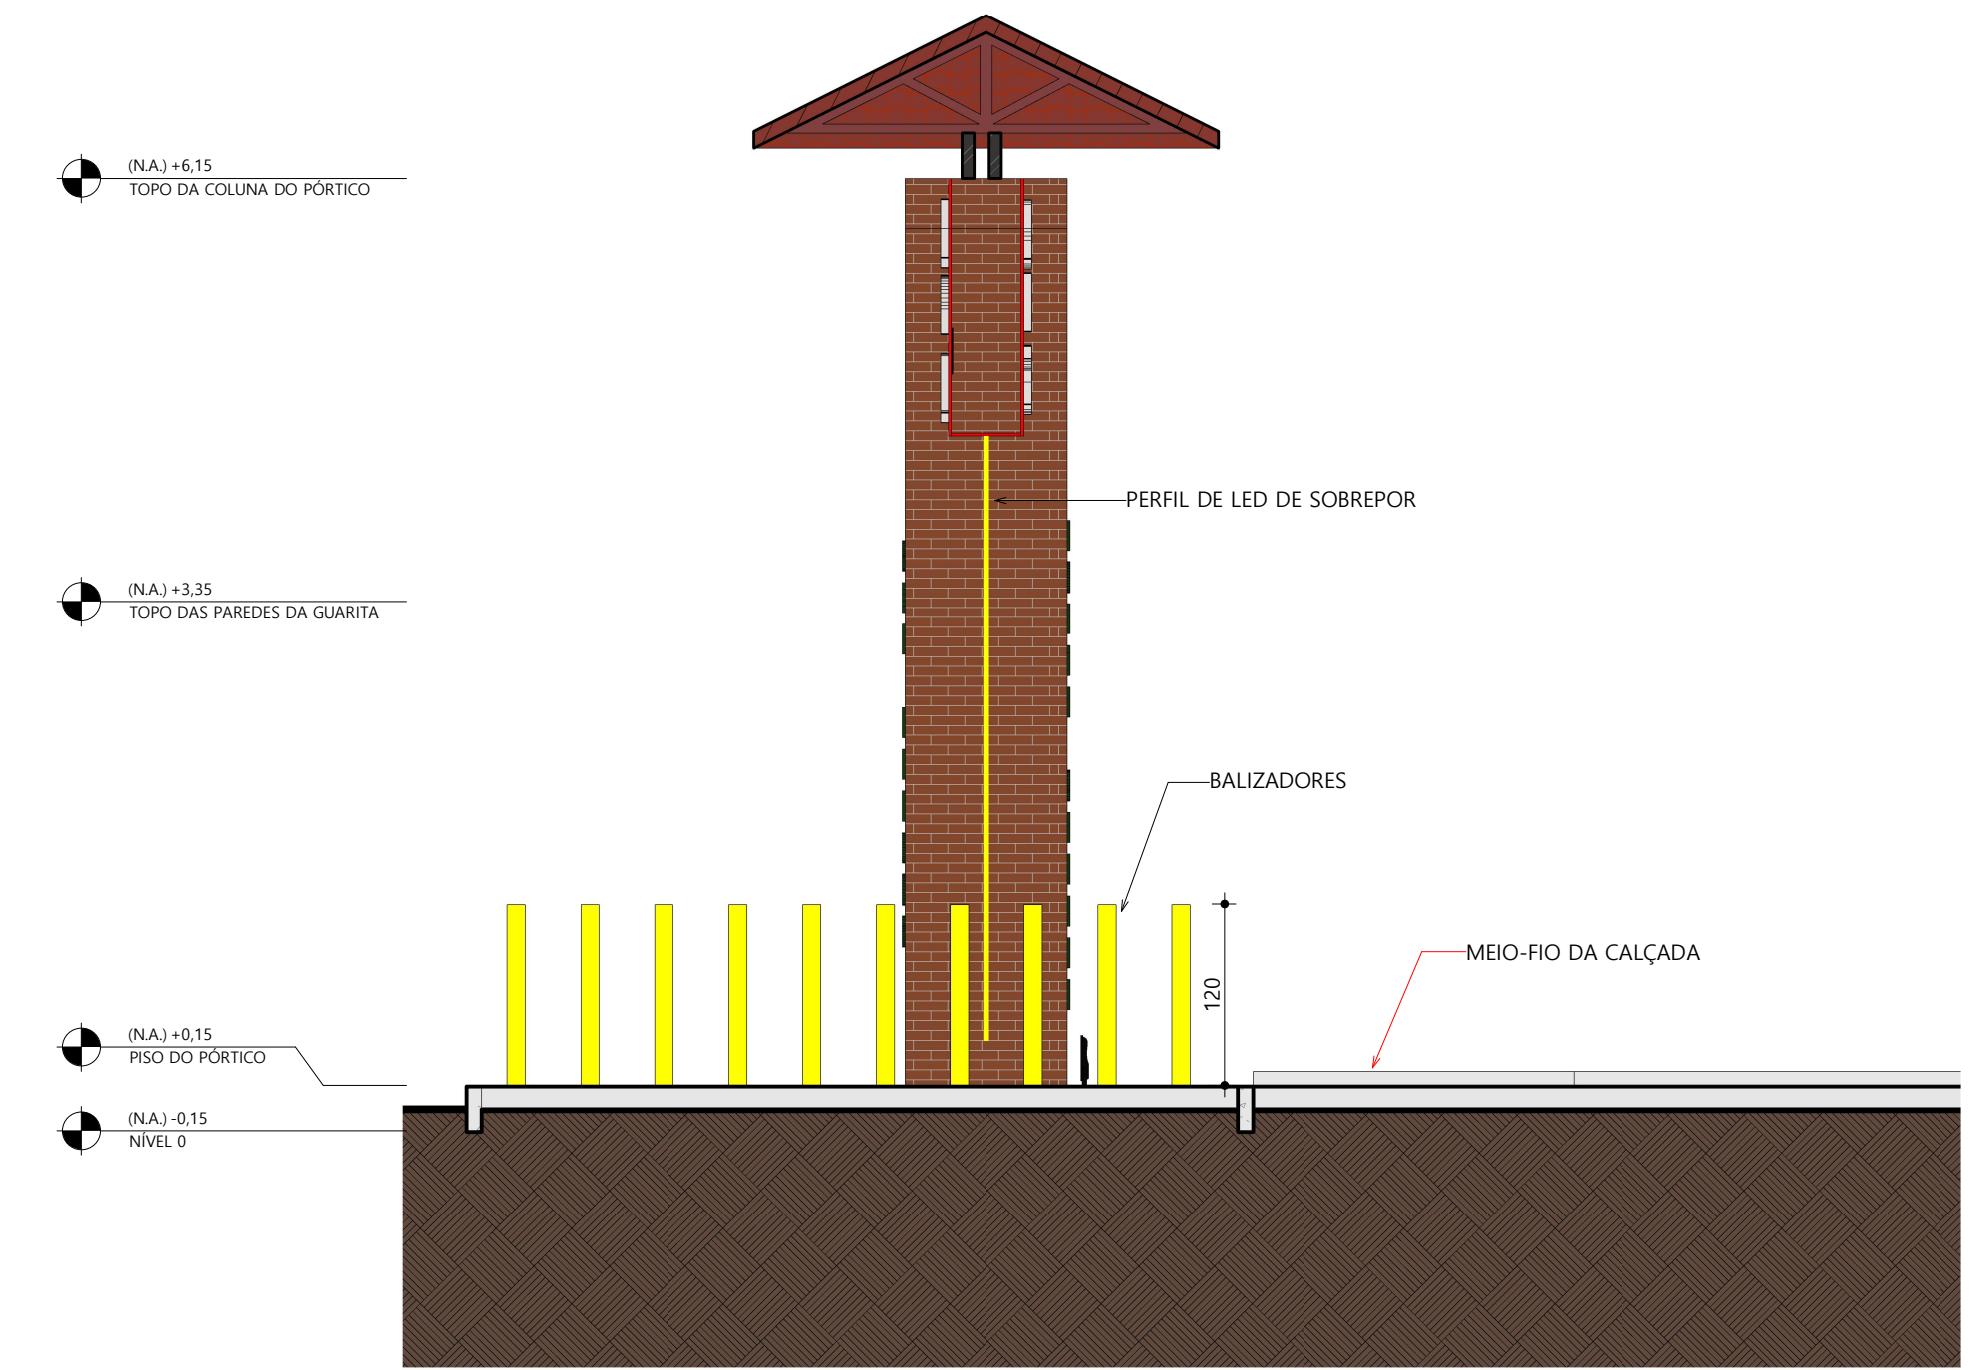

**5 CORTE A**  
ESCALA: 1 : 50

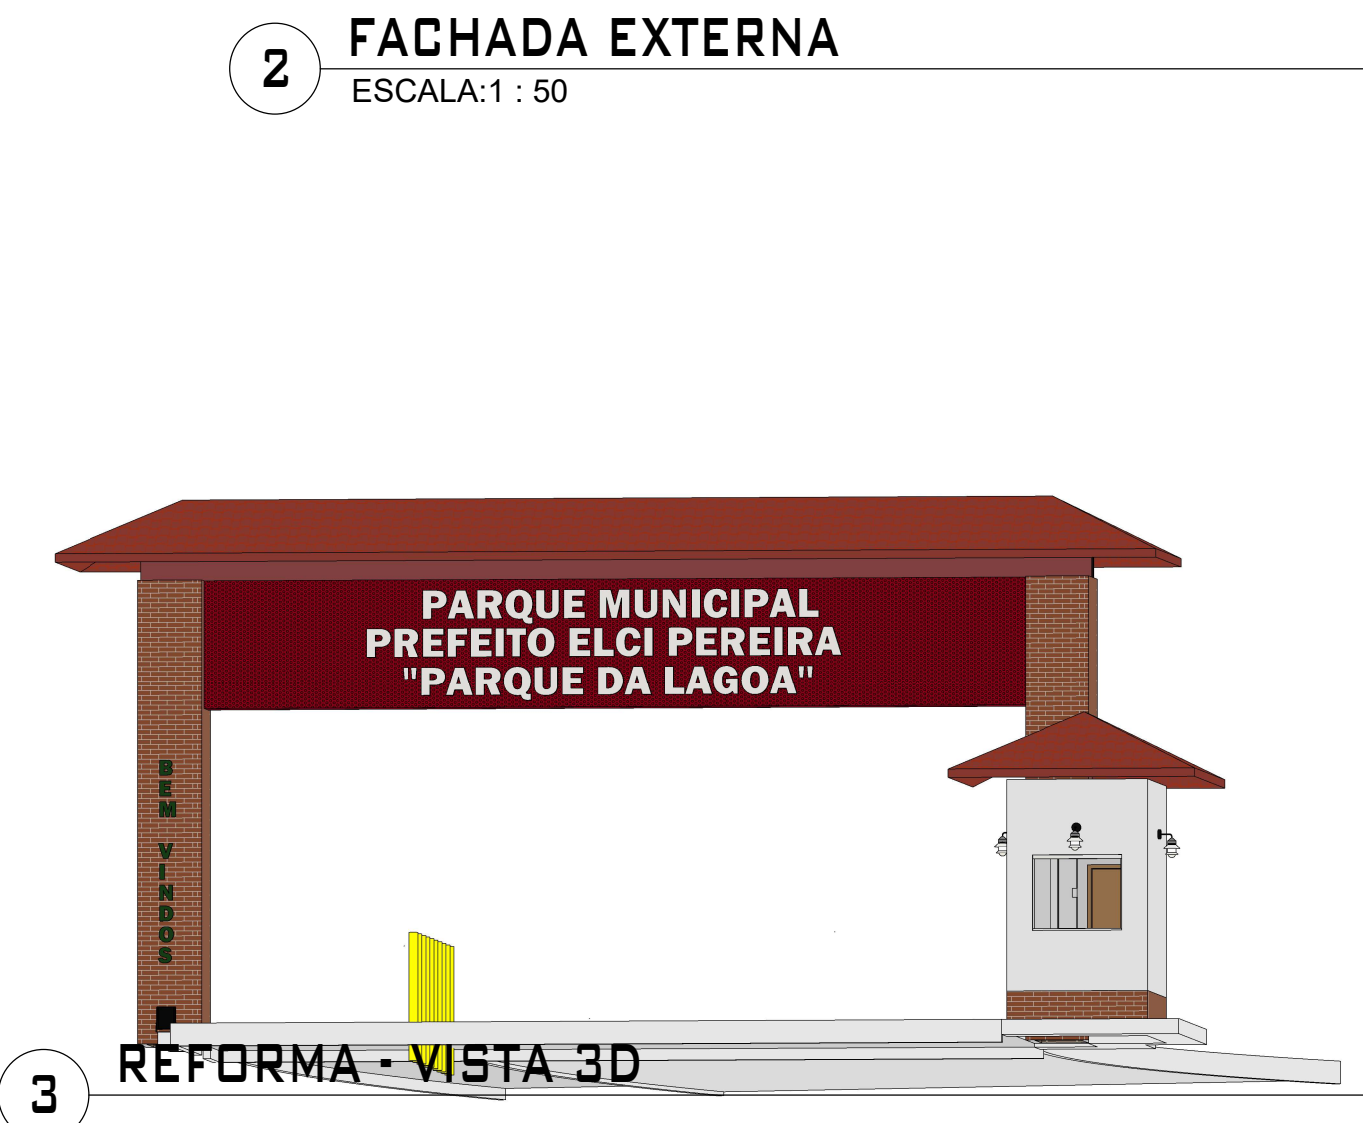

**3 REFORMA - VISTA 3D**

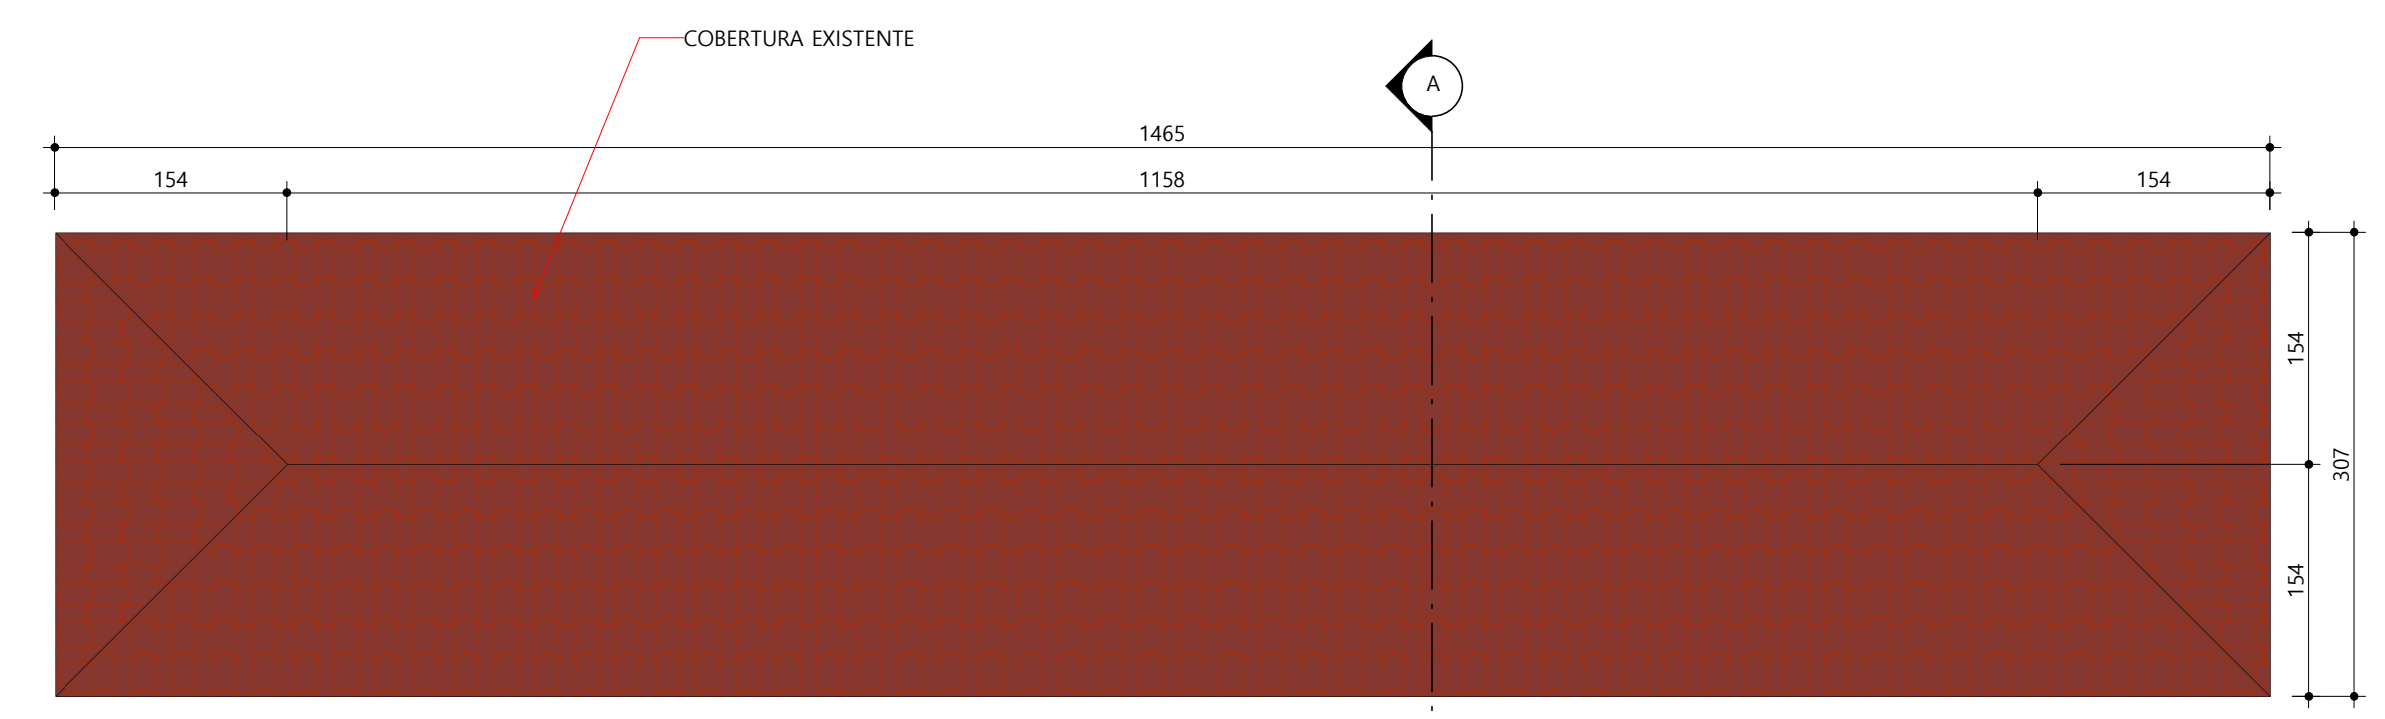

**6 COBERTURA**  
ESCALA: 1 : 50

<b>TÍTULO</b>		 PREFEITURA DE <b>BAIXO GUANDU</b>	
Reforma do Pórtico de Entrada do Parque Elci Pereira			
PROPRIETÁRIO:	Município de Baixo Guandu	ORÇ:	28.842.189/0001-89
RESPONSÁVEL TÉCNICO:	Fabrício Benício de Brito <small>CREA: ES-014512/0</small>		
PROJETO	CONTEÚDO:	FOLHA:	DATA:
	AUTOR DO DESENHO:	02/04	Julho de 2025
	REVISÃO:	00	