



Lista de materiais - Térreo		
Alimentação		
Ferro maleável classe 10		
Bujão 1/2"	1	pç
Contraporca 1/2"	1	pç
Cotovelo 90 1/2"	3	pç
Luva 1/2"	2	pç
Tubo de aço galvanizado 15 mm - 1/2"	1	m
Tê 1/2"	1	pç
Metais		
Registro de Pressão DOCOL JET 30 1/2"	1	pç
Registro de esfera 1/2"	1	pç
PVC misto soldável		
Colar de tomada em PVC 1/2"	1	pç
Joelho 90 soldável c/ rosca 20 mm - 1/2"	1	pç
PVC rígido soldável		
Adapt sold curto c/bolsa-rosca p registro 20 mm - 1/2"	1	pç
Joelho 90° soldável 20 mm	2	pç
Tubos 20 mm	52,37	m
Água fria		
Aparelho		
Chuveiro 25mm x 3/4"	1	pç
Mictório de Descarga Descontínua 1/2"	3	pç
Torneira de Pia de Cozinha 25mm - 3/4"	2	pç
Torneira de Tanque de Lavar 25mm x 3/4"	2	pç
Torneira de lavatório 25 mm - 1/2"	29	pç
Vaso Sanitário c/ cx. acoplada 1/2"	17	pç
Metais		
Registro de gaveta c/ canopla cromada 1. 1/2"	18	pç
3/4"	8	pç
Registro de pressão c/ canopla cromada 3/4"	4	pç
PVC Acessórios		
Engate flexível cobre cromado com canopla 1/2 - 30cm	17	pç
Engate flexível plástico 1/2 - 30cm	29	pç
PVC misto soldável		
Luva soldável c/ rosca 25 mm - 3/4"	4	pç
PVC rígido soldável		
Adapt sold curto c/bolsa-rosca p registro 25 mm - 3/4"	20	pç
50 mm - 1.1/2"	36	pç
Joelho 90° soldável 25 mm	36	pç
Tubos 25 mm	96,56	m
50 mm	19,82	m
Tê 90 soldável 25 mm	28	pç
PVC soldável azul c/ bucha latão		
Joelho 90° soldável com bucha de latão 25 mm - 3/4"	5	pç
Joelho de redução 90° soldável com bucha de latão 25 mm - 1/2"	49	pç

Legenda - Térreo	
	Alimentador Predial
	Hidrômetros
	Registro de Pressão com PVC soldável
	Registro de gaveta c/canopla cromada c/PVC soldável


Legenda de condutos - Térreo	
	Água fria
	Alimentação

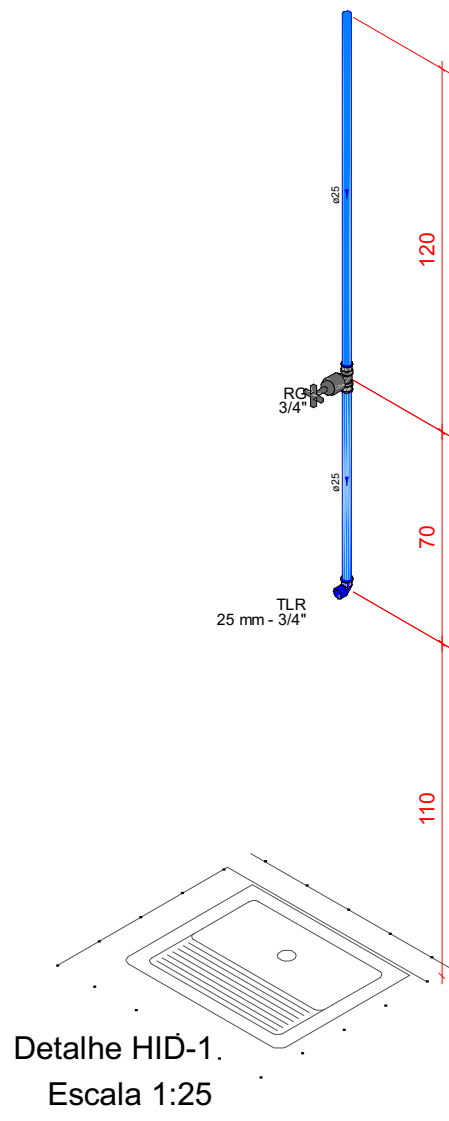


Detalhe DET-1
Escala 1:25

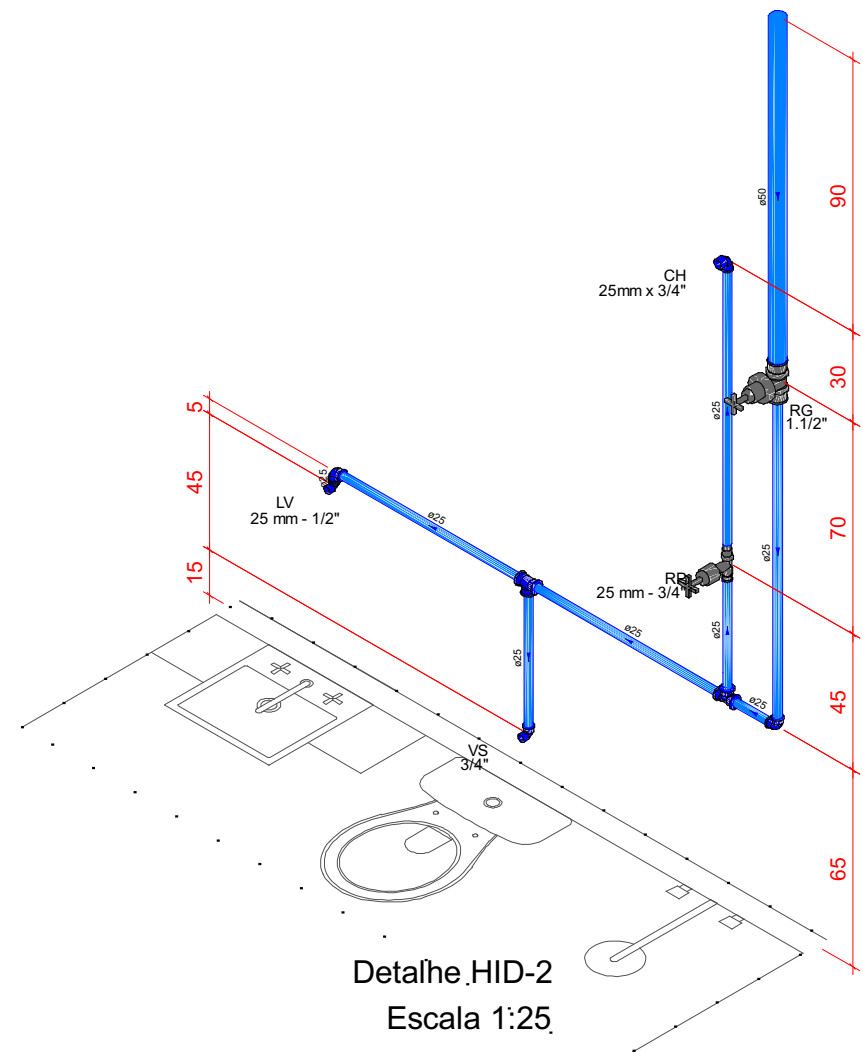


Detalhe HID-2
Escala 1:25

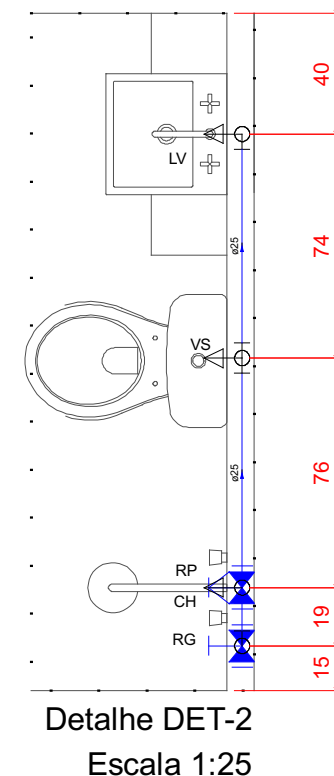


Detalhe DET-2
Escala 1:25

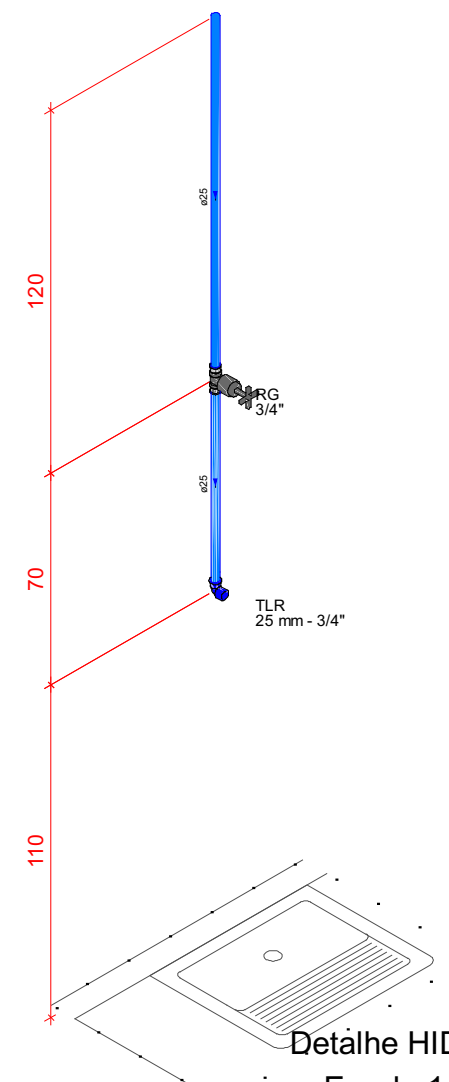


Detalhe HID-3
Escala 1:25

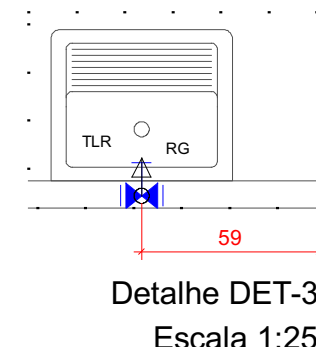


Detalhe DET-3
Escala 1:25

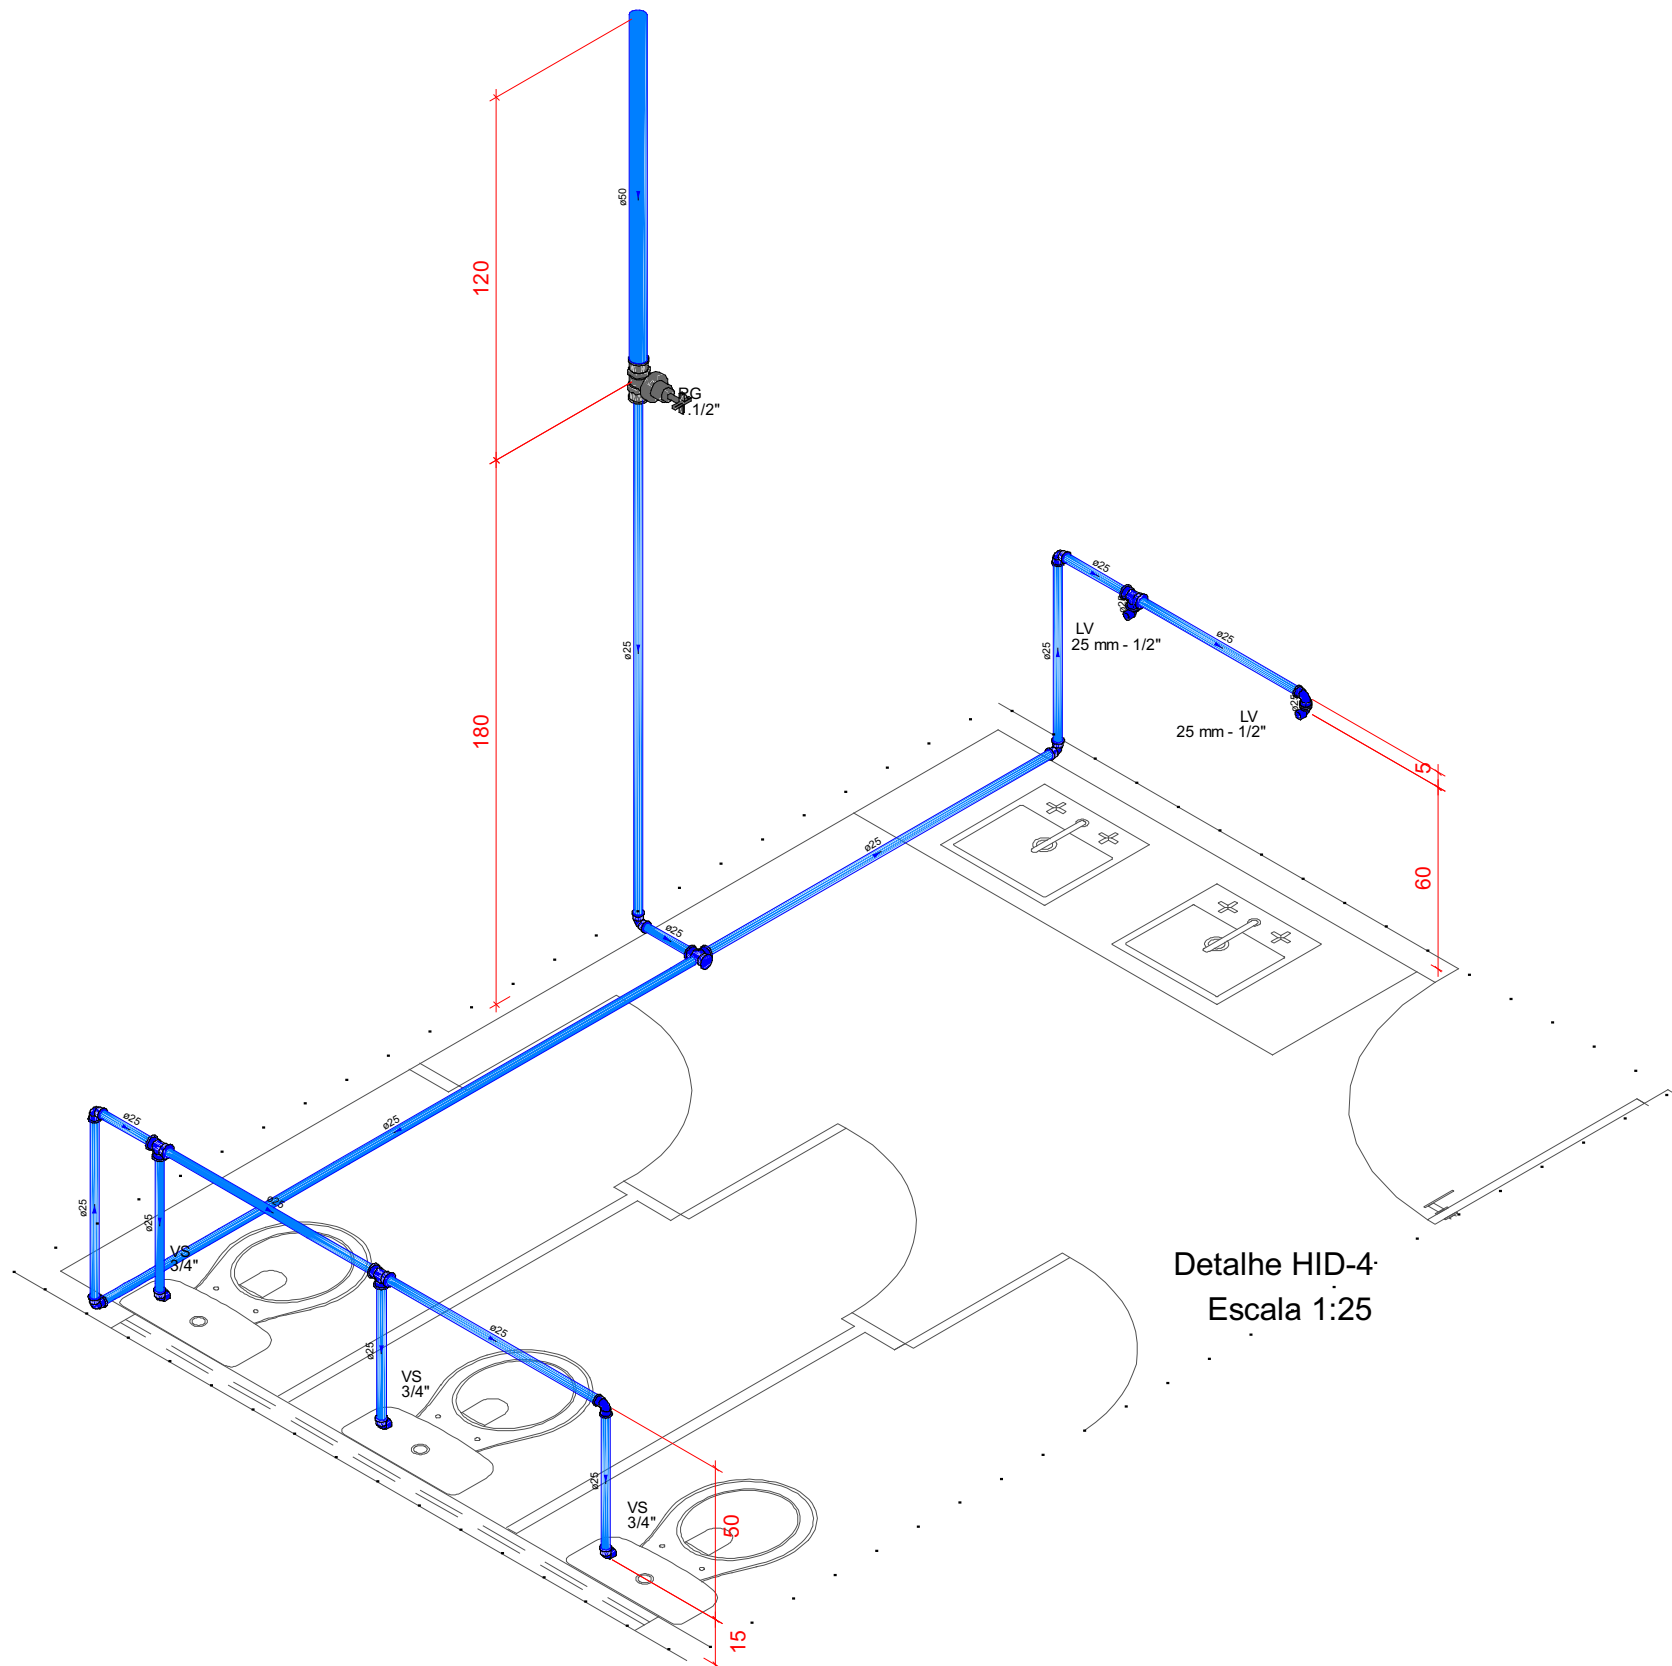


Detalhe HID-4
Escala 1:25

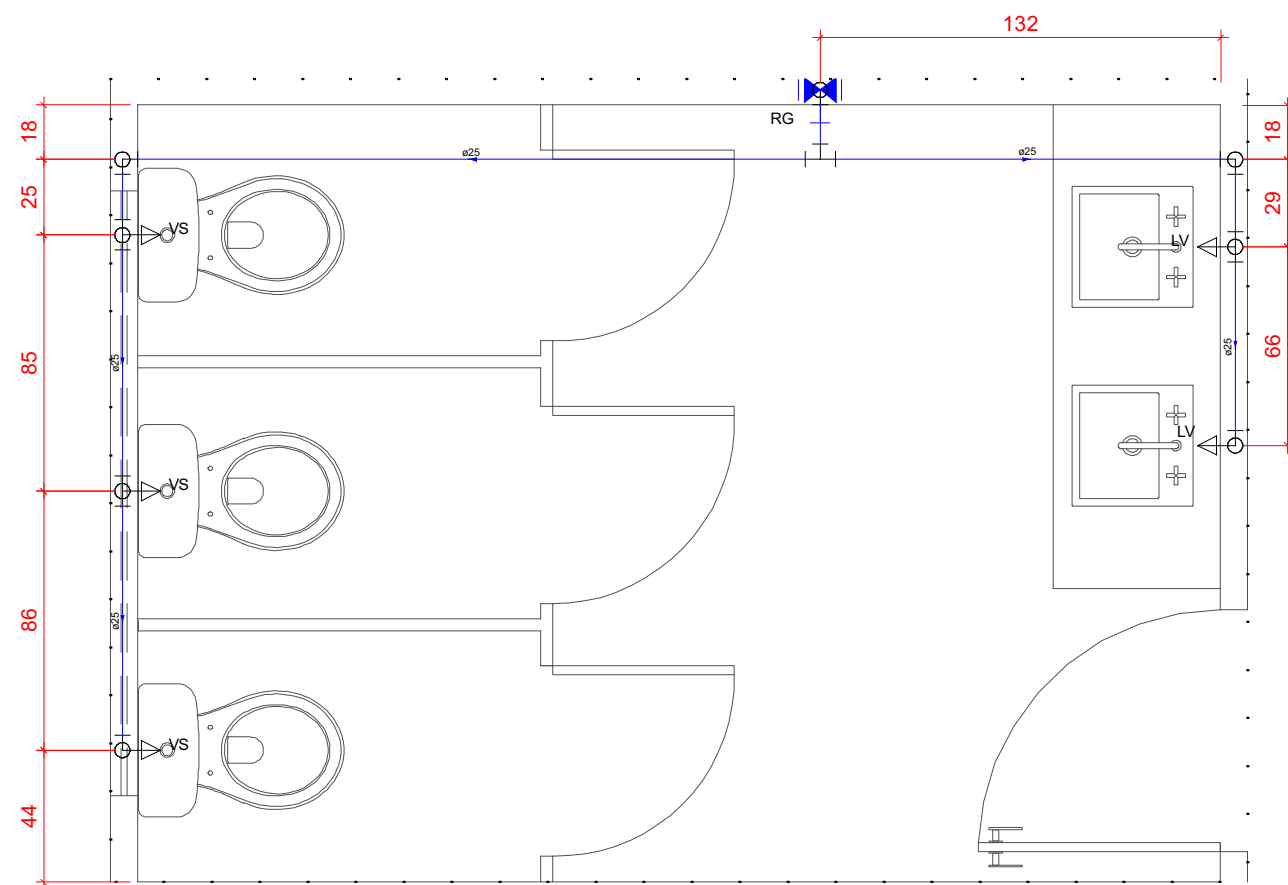

Detalhe DET-4
Escala 1:25

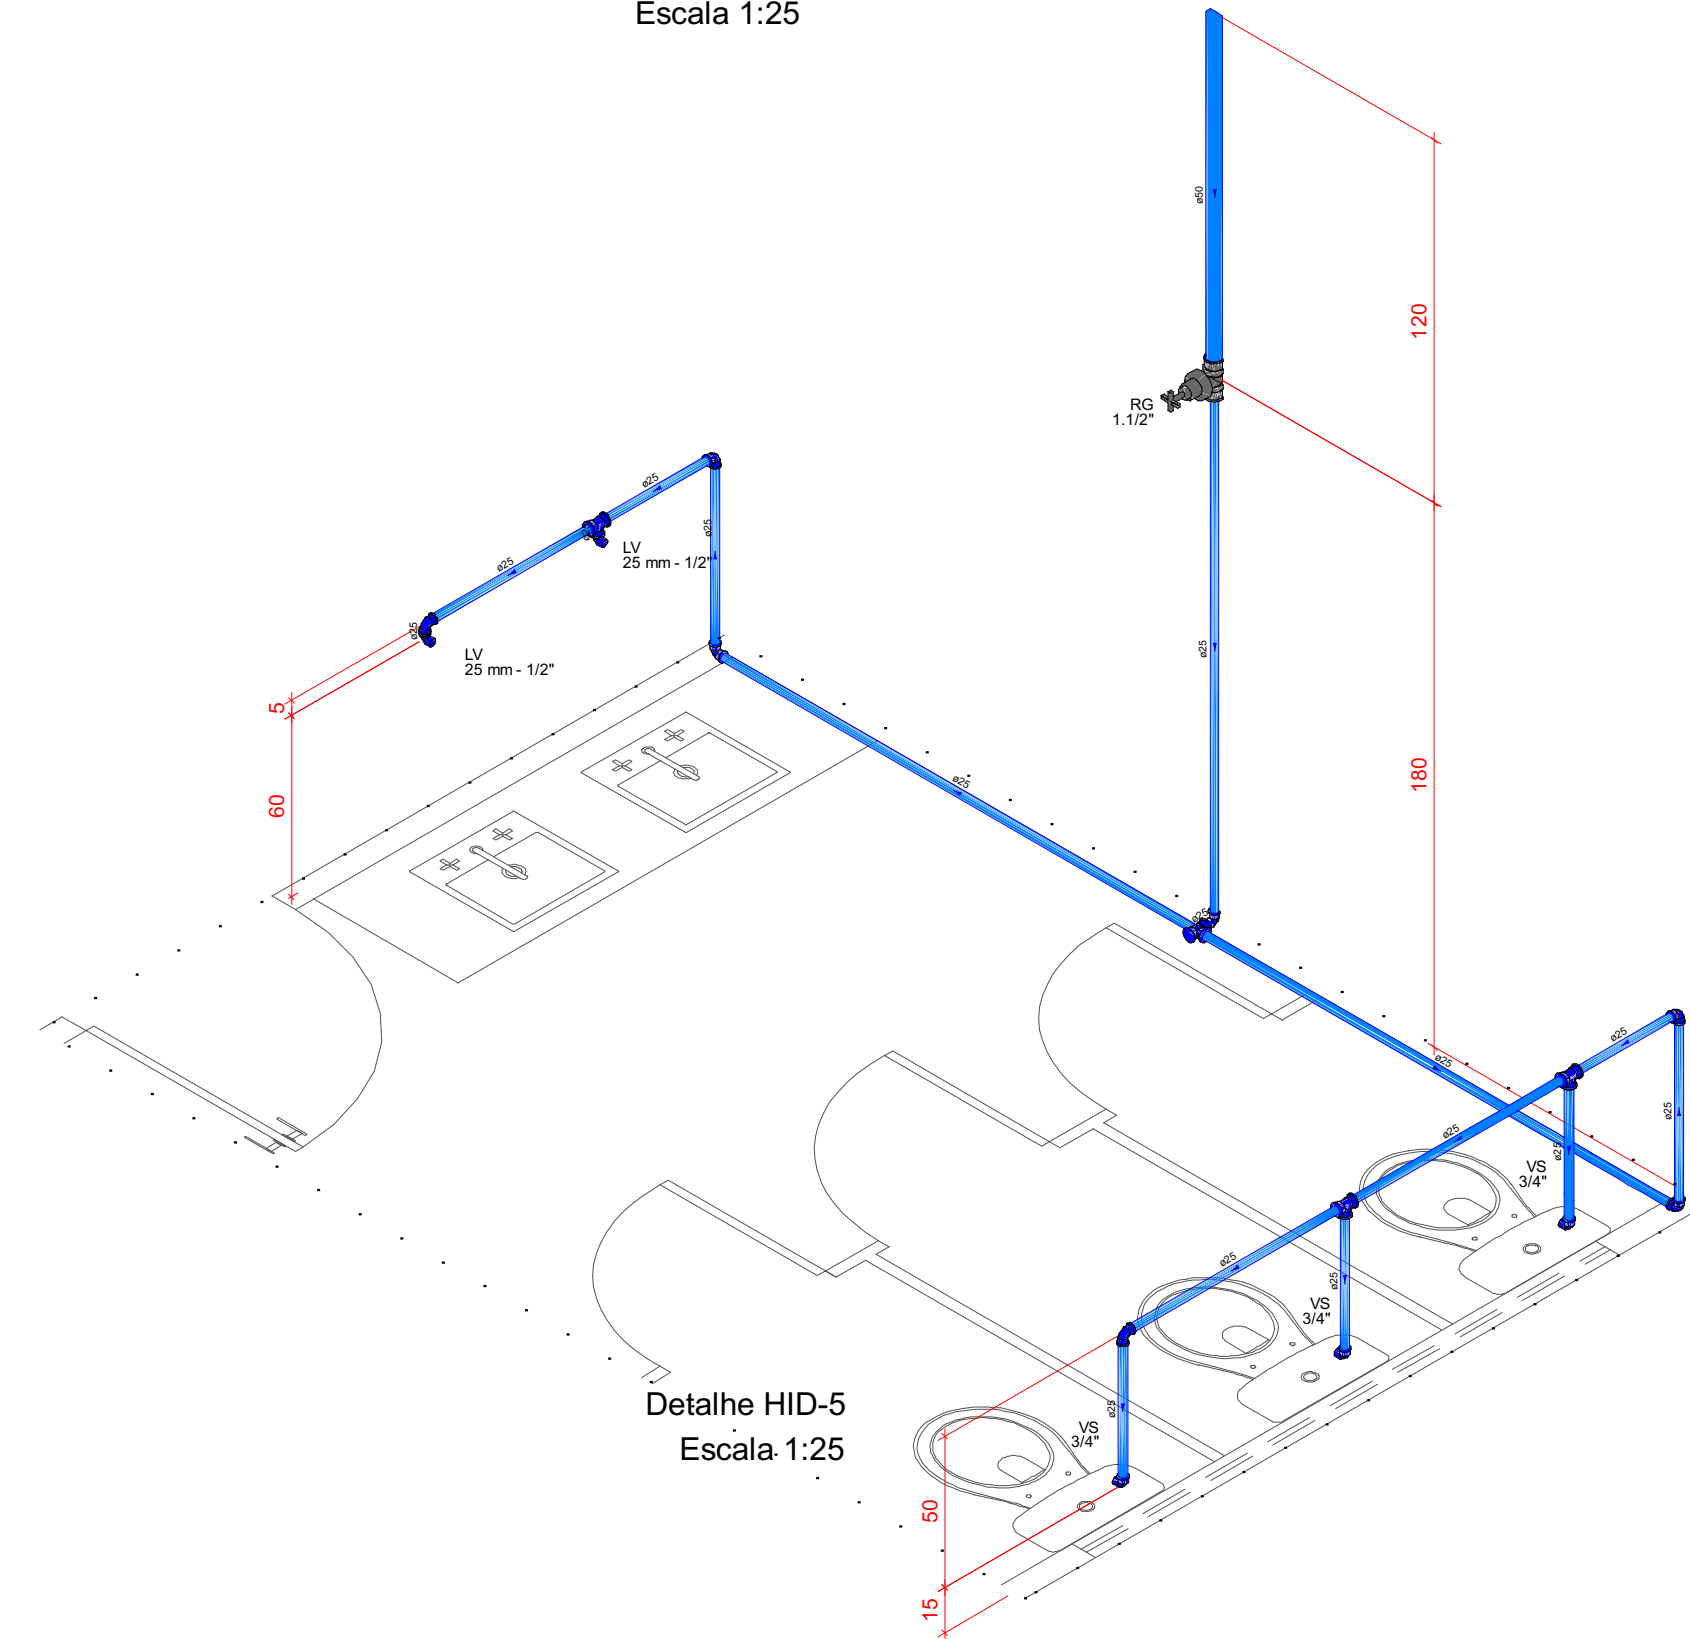


Detalhe HID-5
Escala 1:25

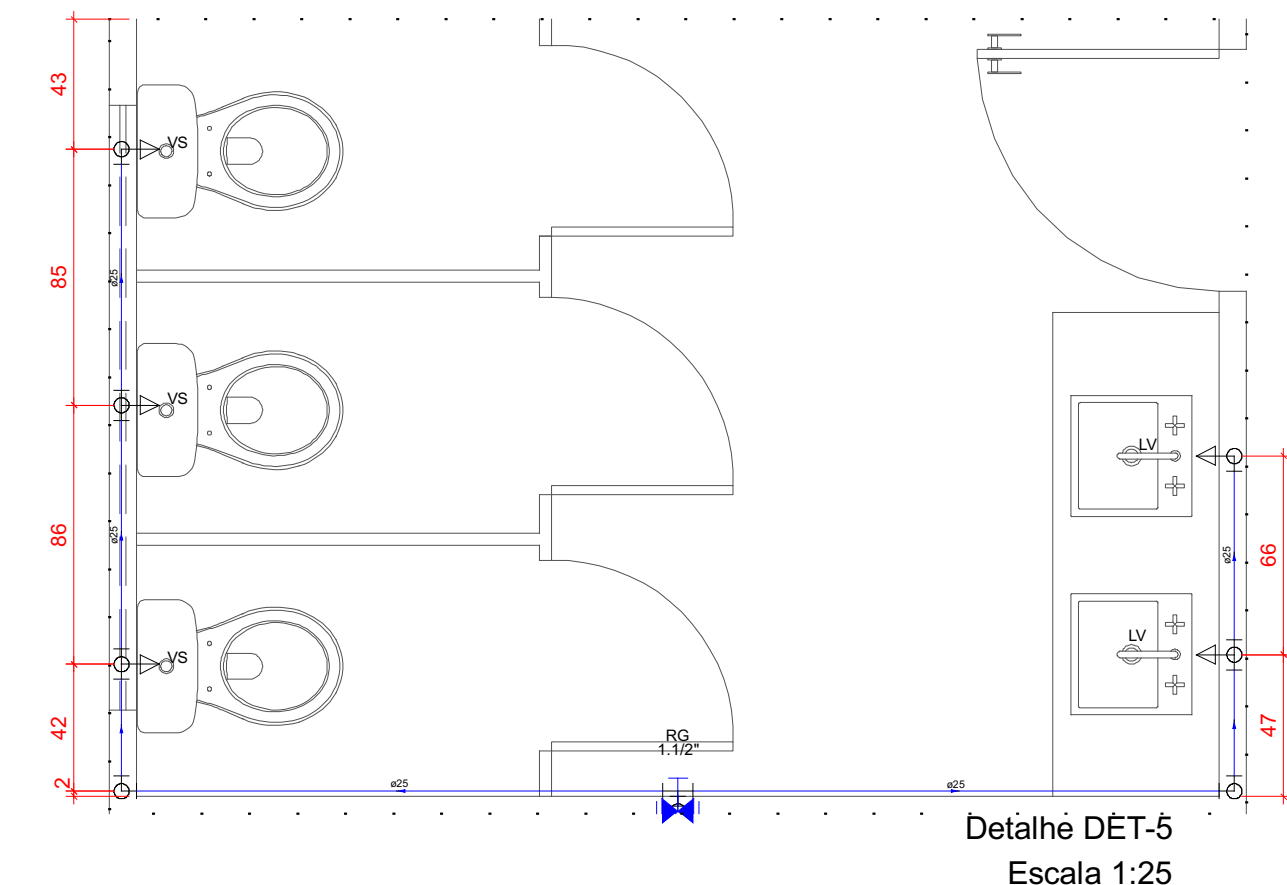

Detalhe DET-5
Escala 1:25

Nº			DISCRIMINAÇÃO DAS REVISÕES			DATA			APROVAÇÃO		
00			Emissão inicial			07/07/2026					

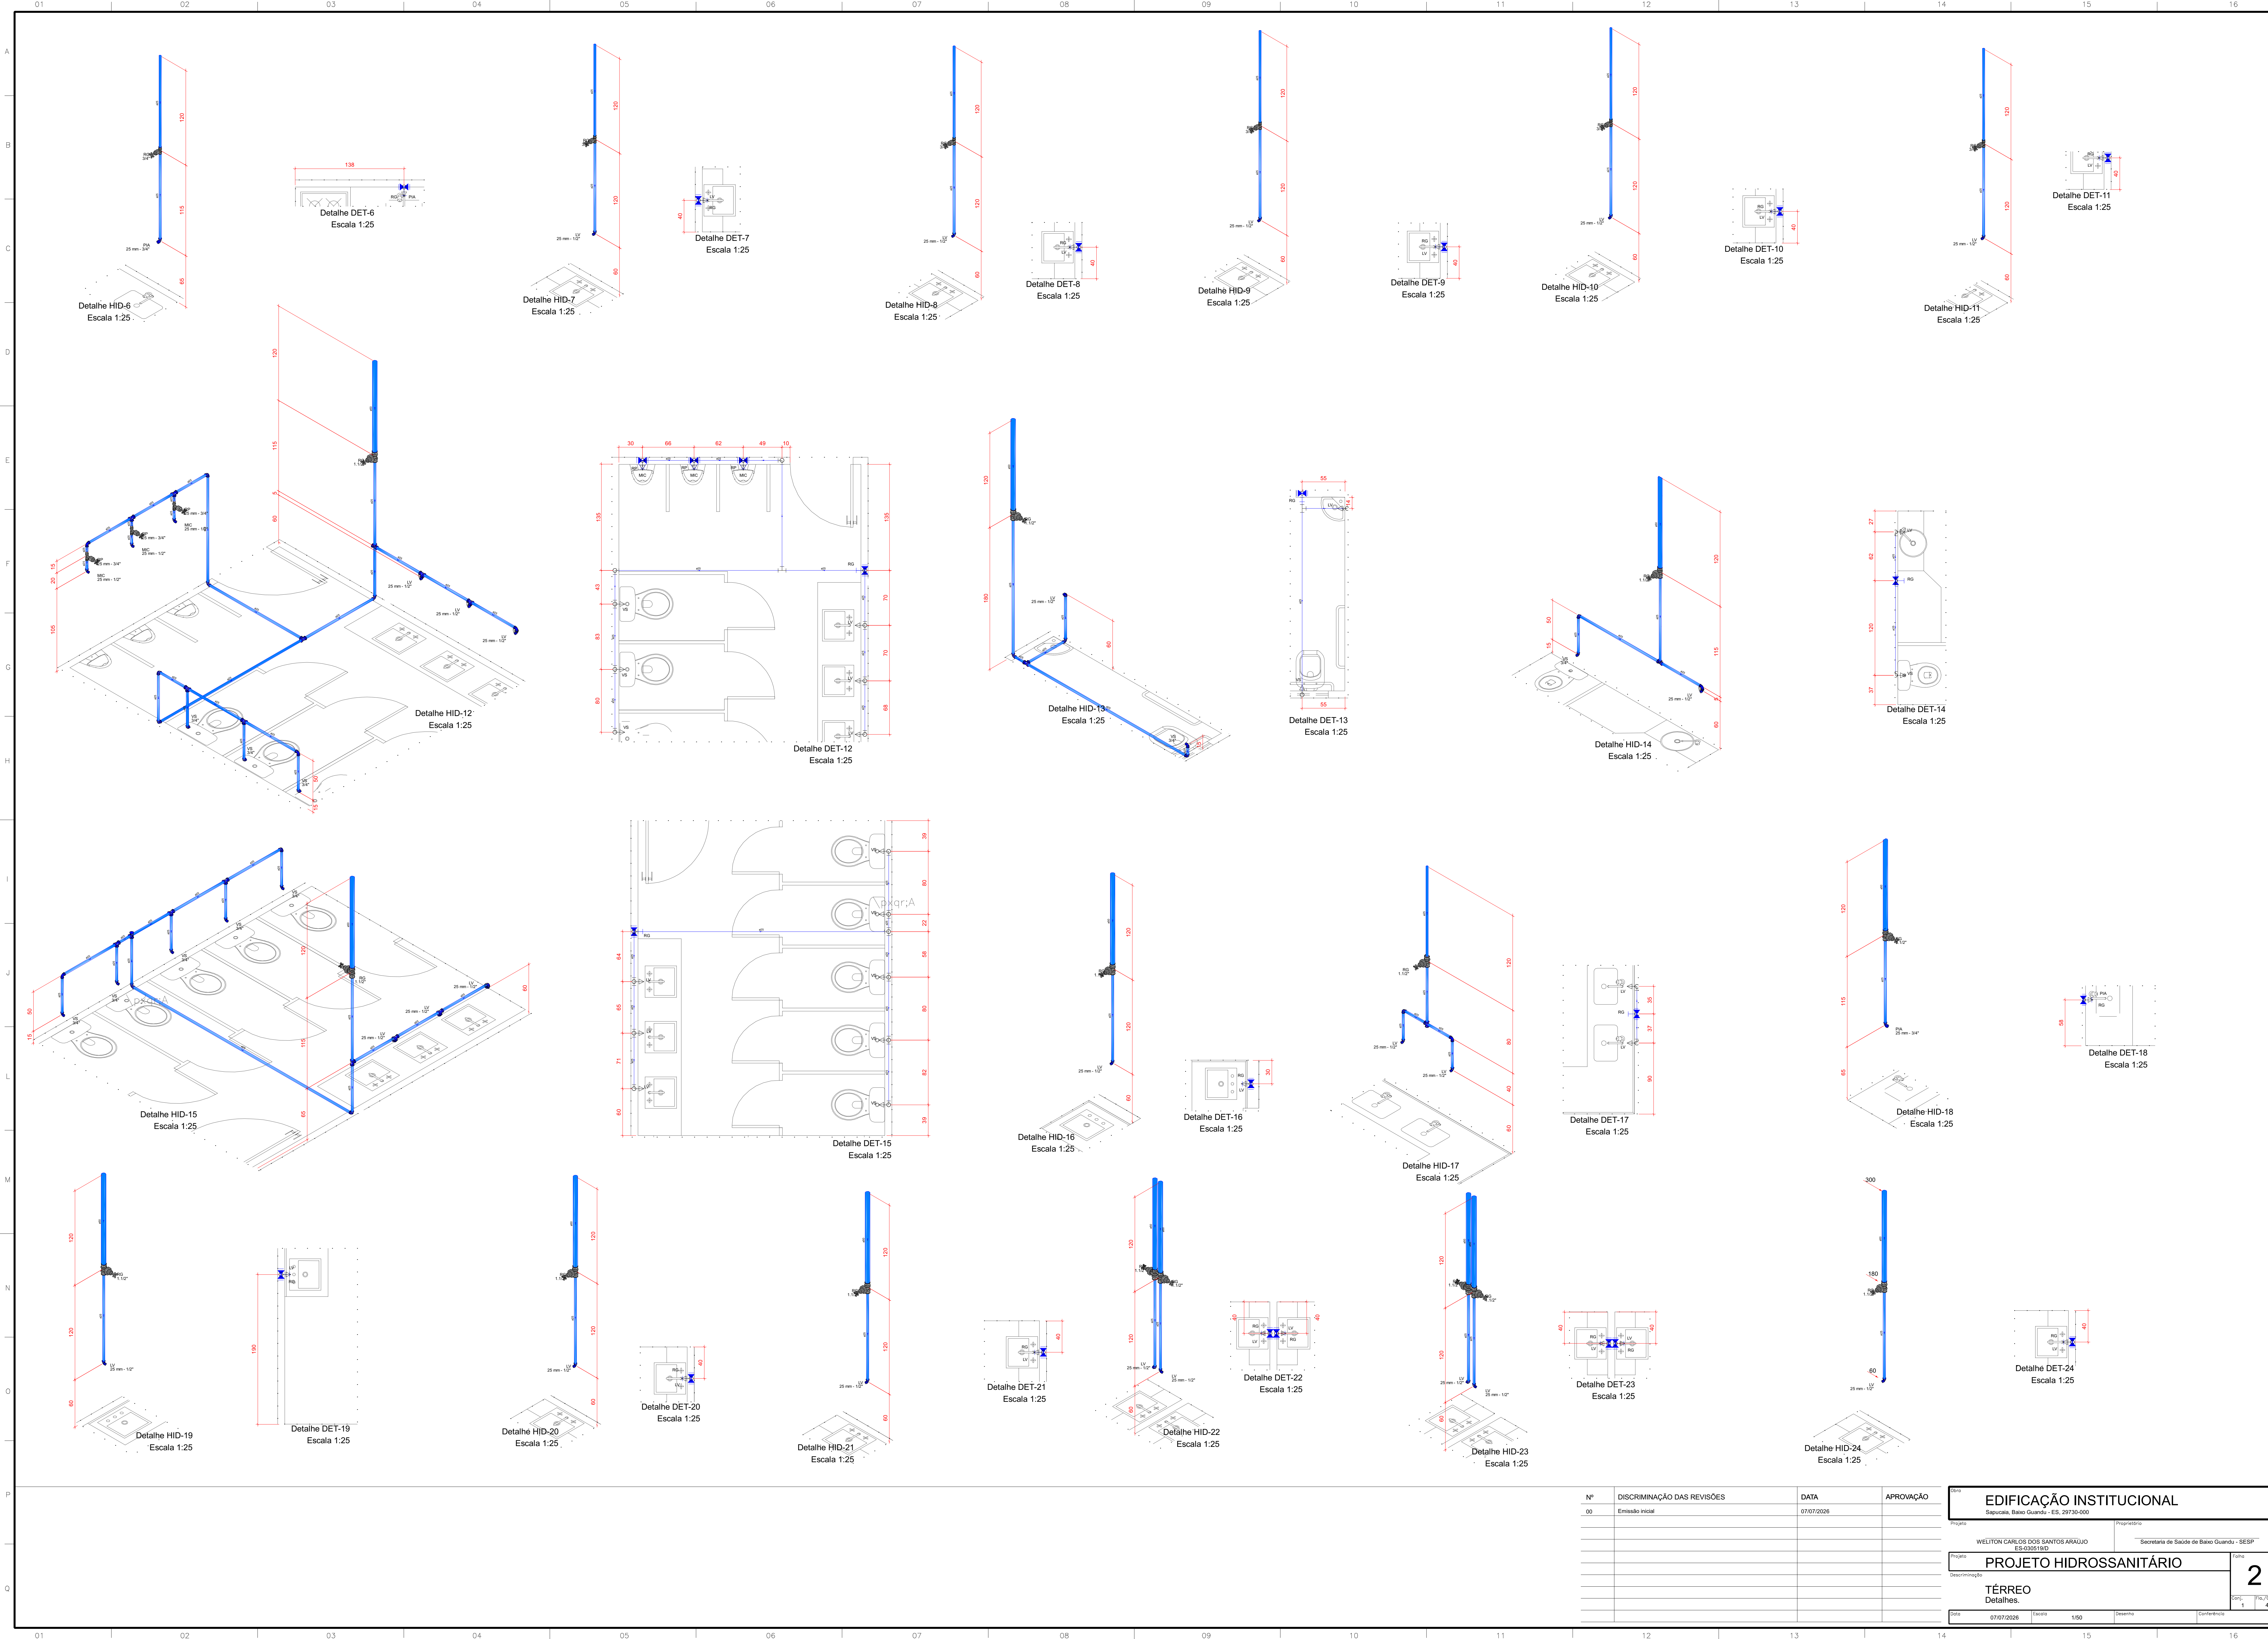

Nº	DISCRIMINAÇÃO DAS REVISÕES	DATA	APROVAÇÃO
00	Emissão inicial	07/07/2026	

0000

EDIFICAÇÃO INSTITUCIONAL
Sapucaia, Baxo Guandu - ES, 29730-000

Projeto

WELITON CARLOS DOS SANTOS ARAUJO
ES-00091860

Secretaria de Saúde de Baxo Guandu - BESP

Proprietário

Projeto

PROJETO HIDROSSANITÁRIO

TÉRREO
Detalhes.



Desenho

1

























Confirmação

4

2

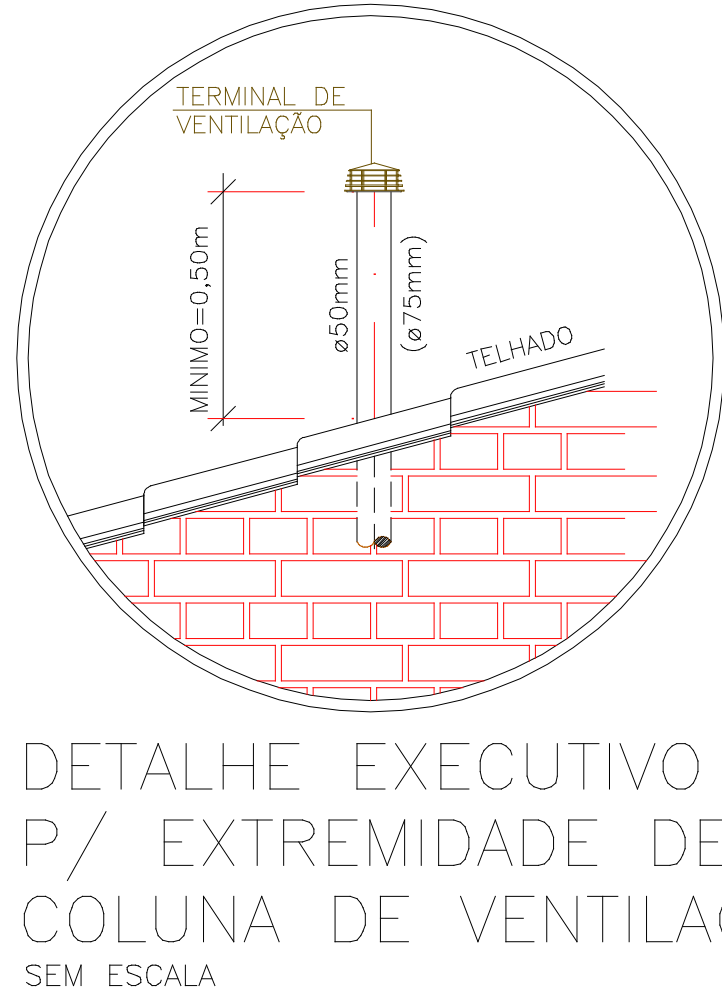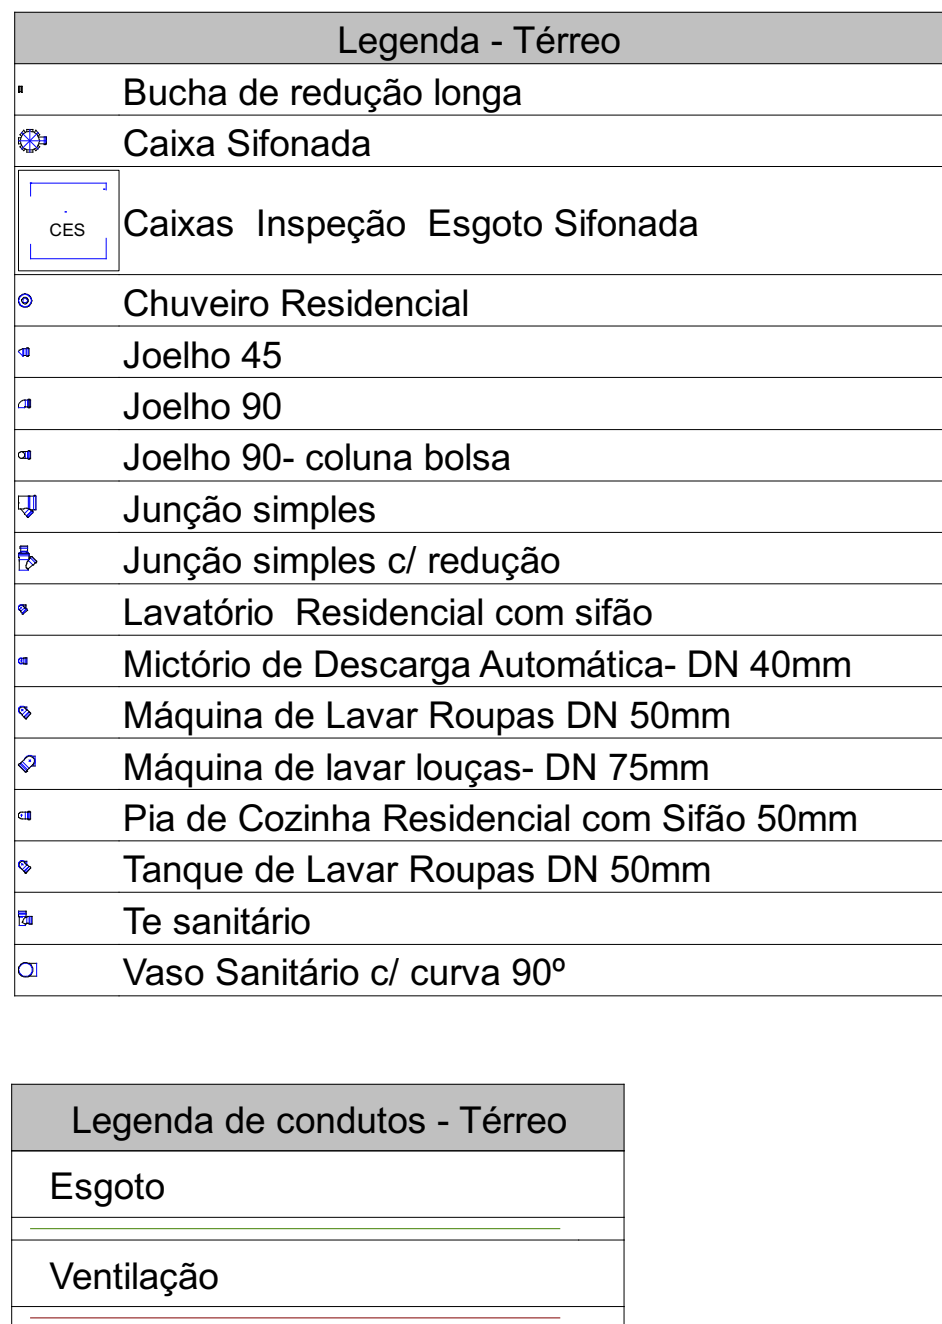[illegible]

EDIFICAÇÃO INSTITUCIONAL					
Resumo: Bauro Guarani - E.S.: 09730-000					
Projeto:		Propriedade:			
Projeto		Secretaria de Saúde de Bauro Guarani - "SESP"			
Projeto		CARLOS DE SOUZA ARAÚJO E.S-030518-D			Função:
Descrição:		TÉRREO Planta baixa, lista de materiais, legendas e detalhes.			3
Data	07/07/2026	Escala	1/50	Dimensão	
				Conteúdo(s)	Caro 1 / Total 4

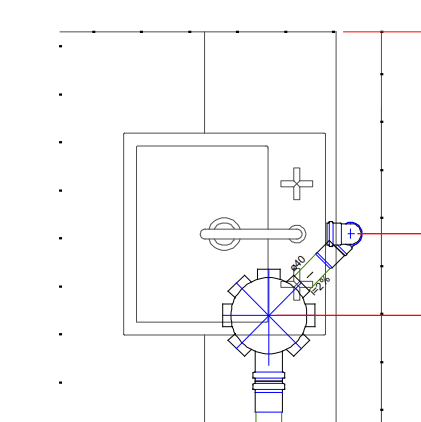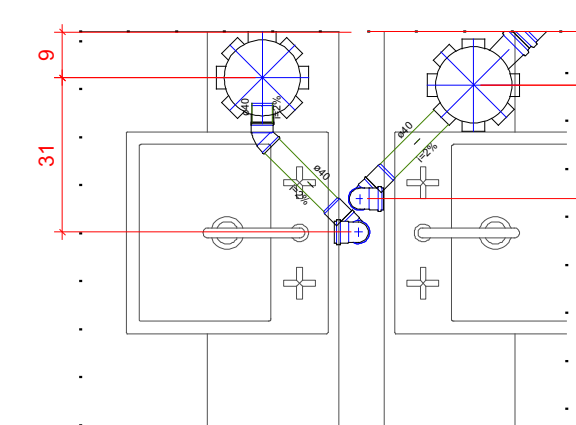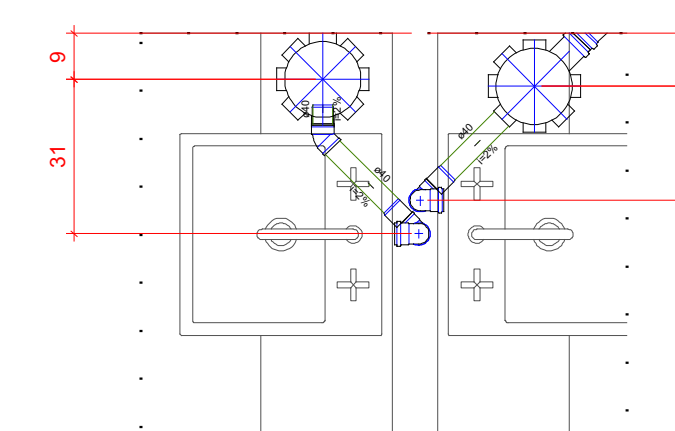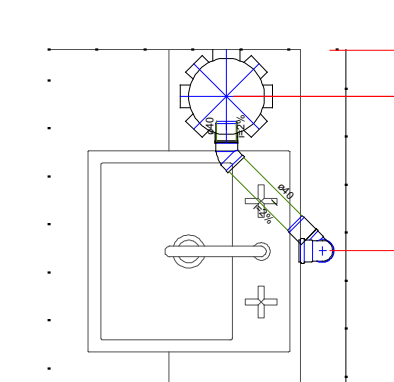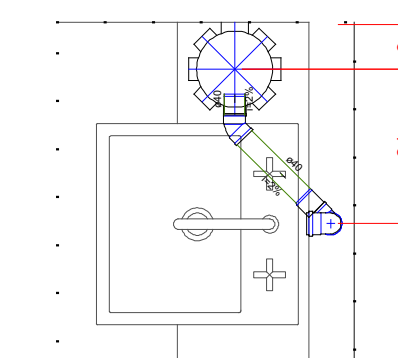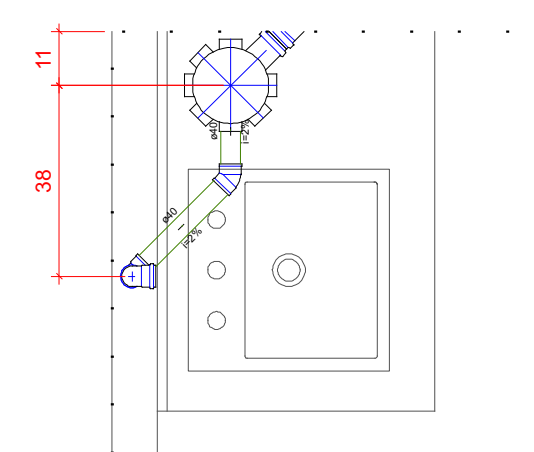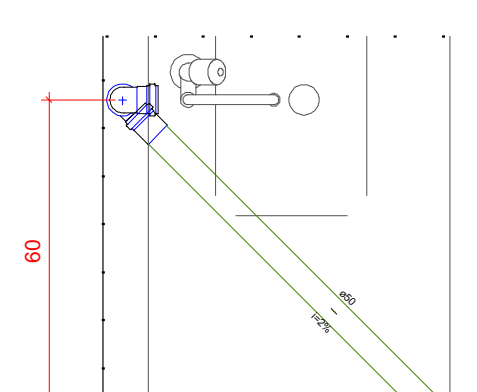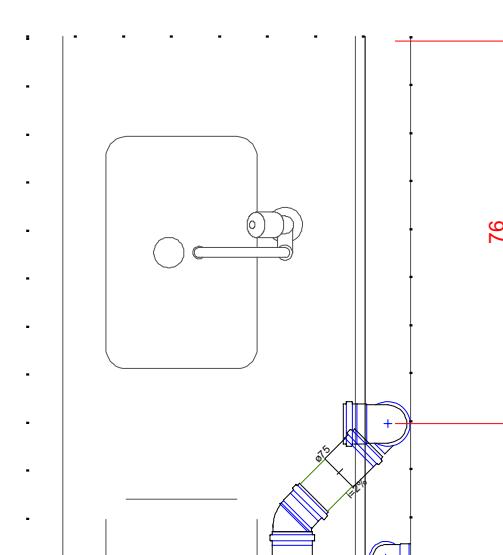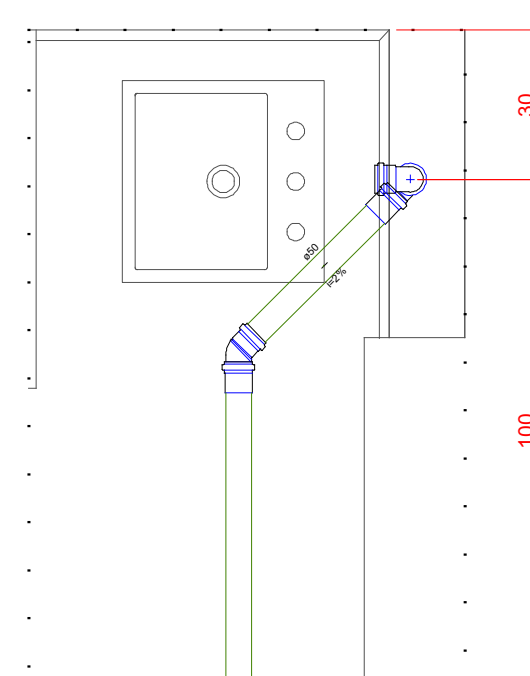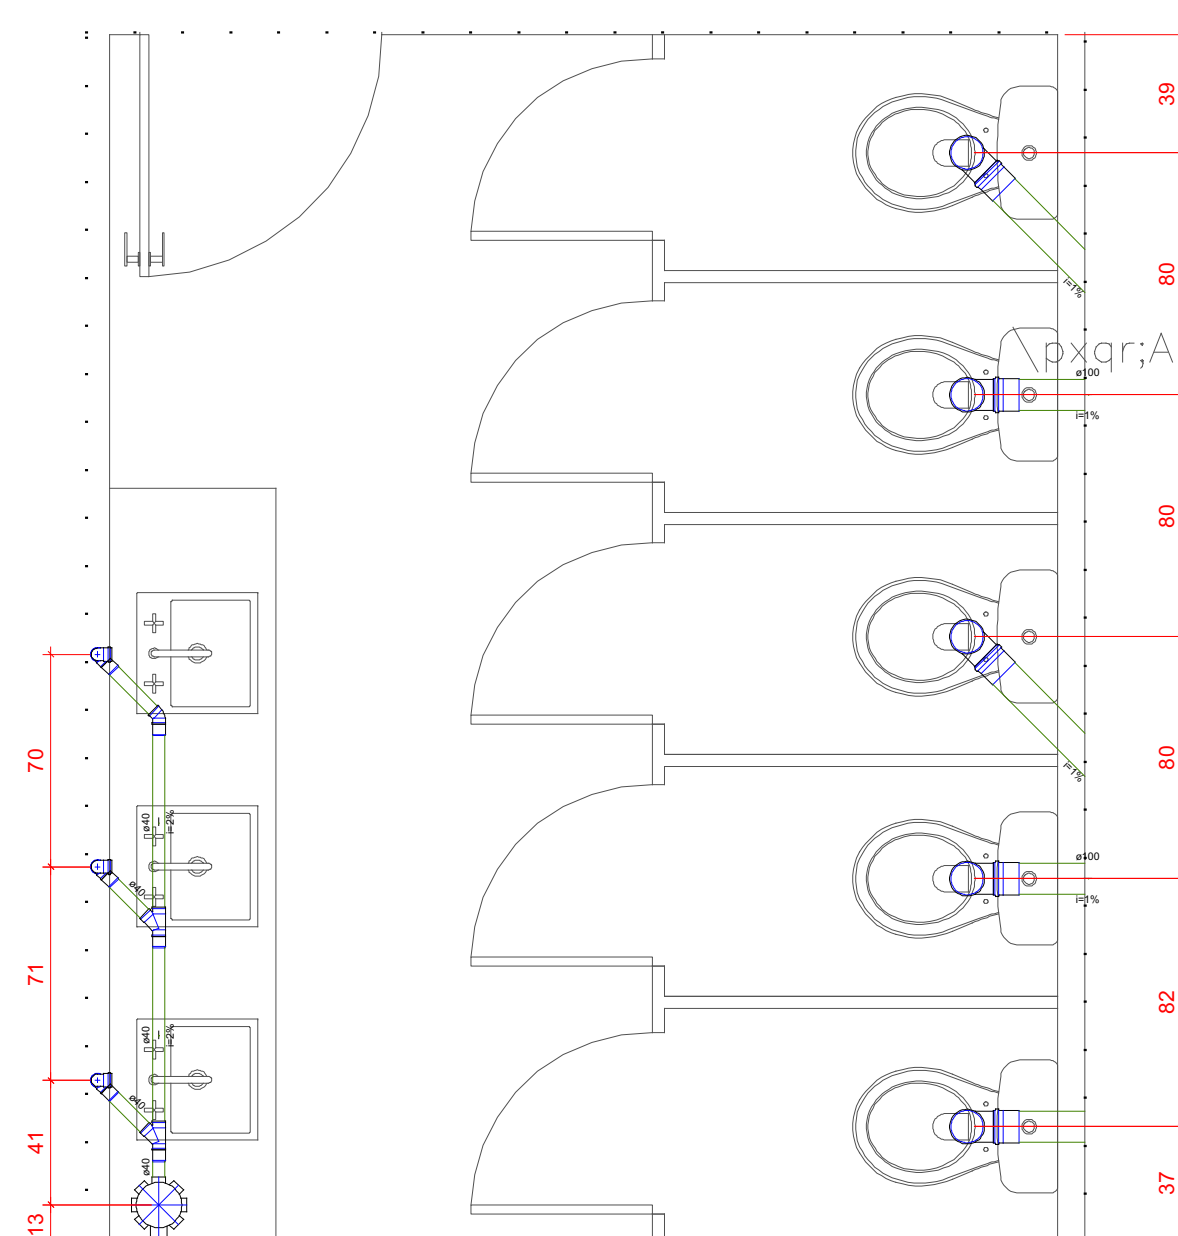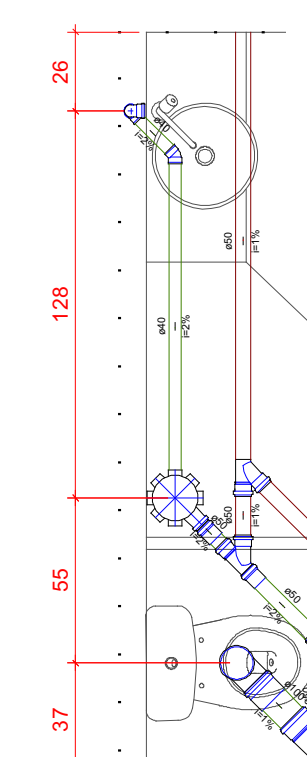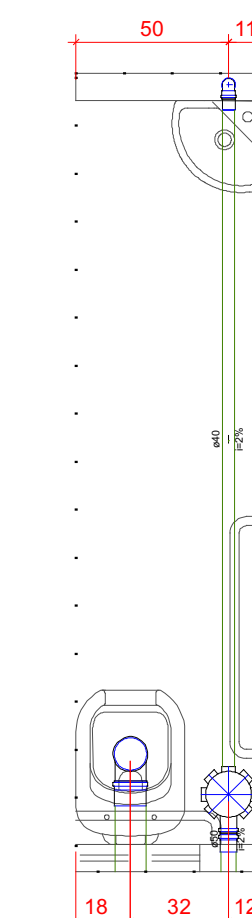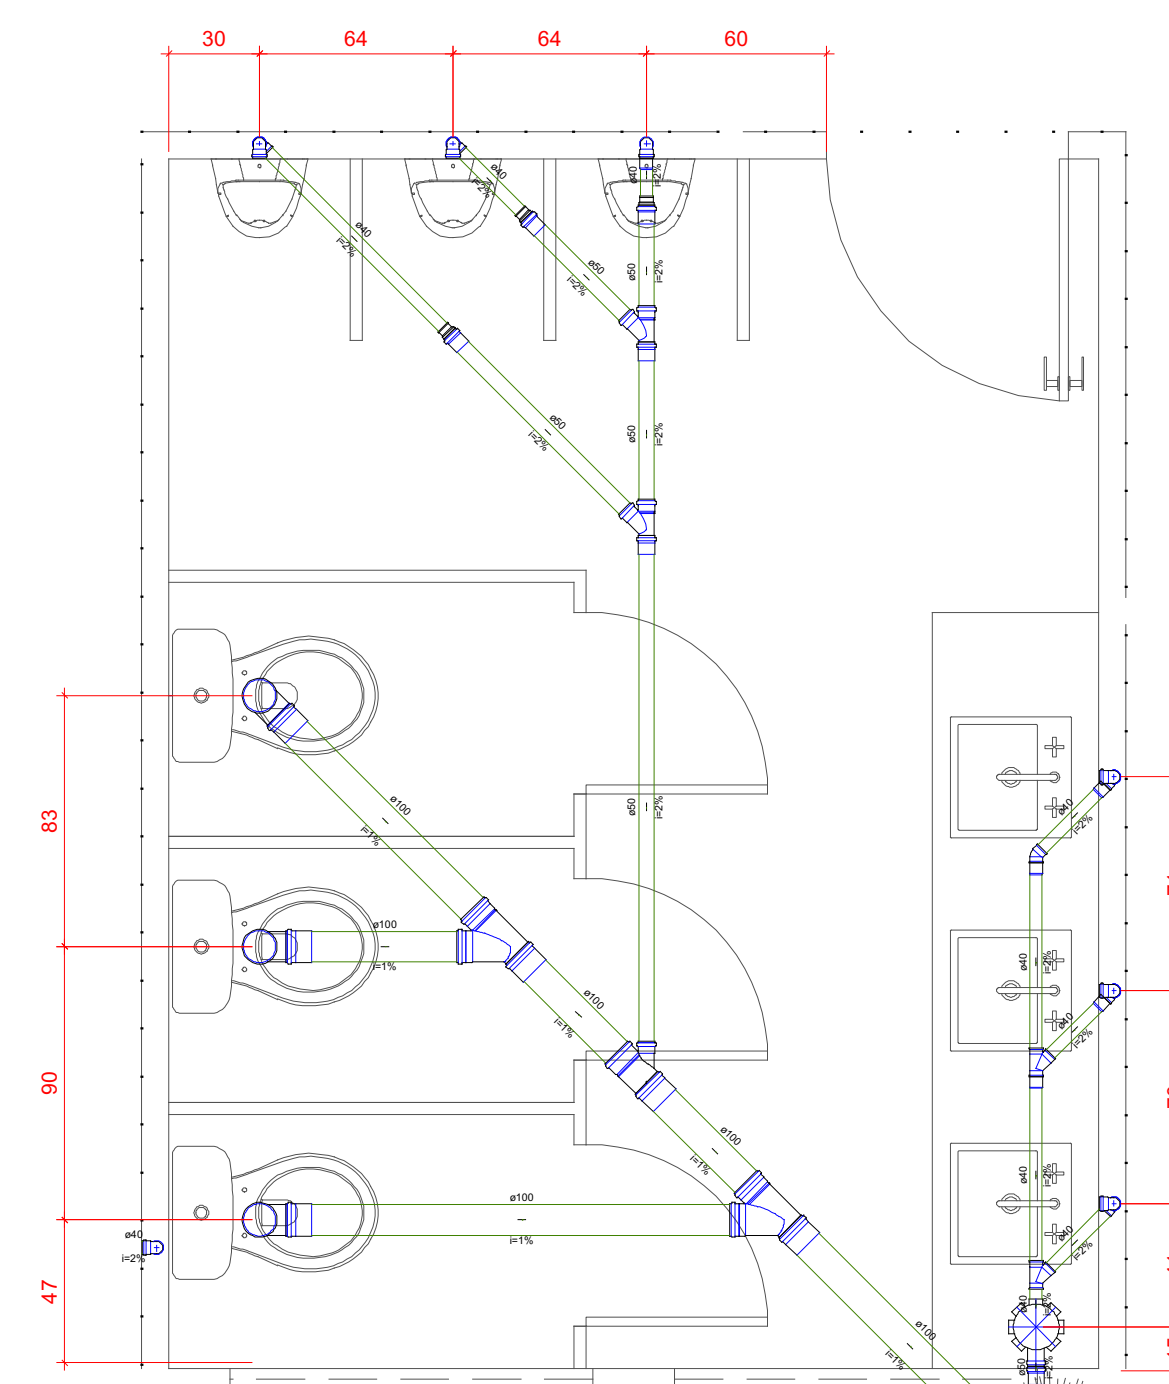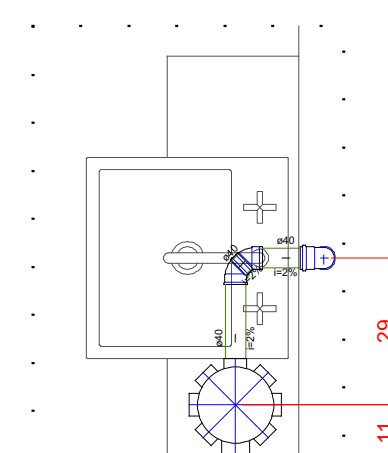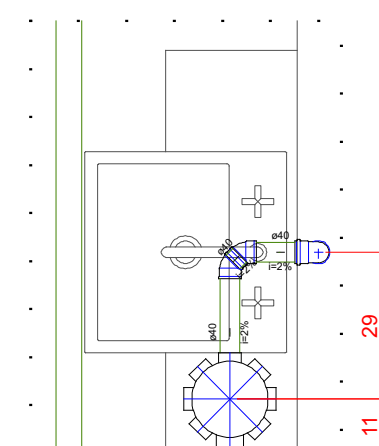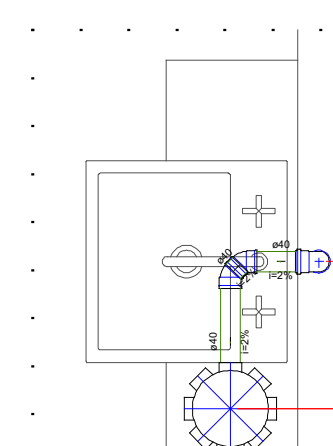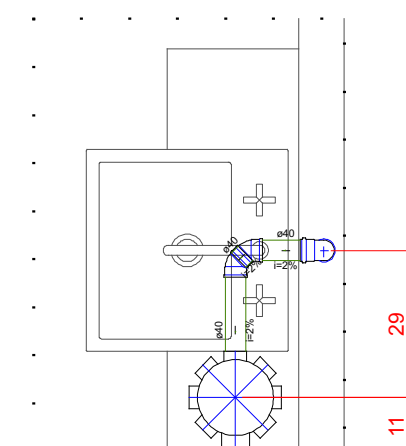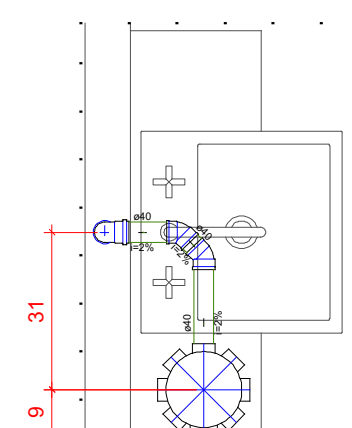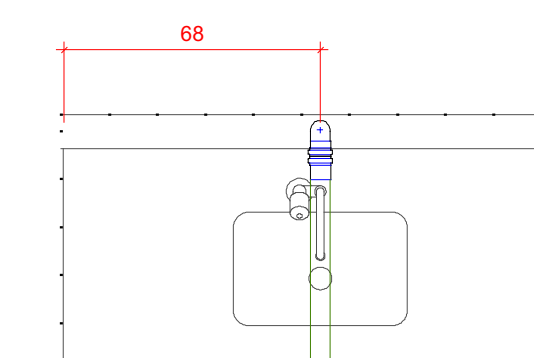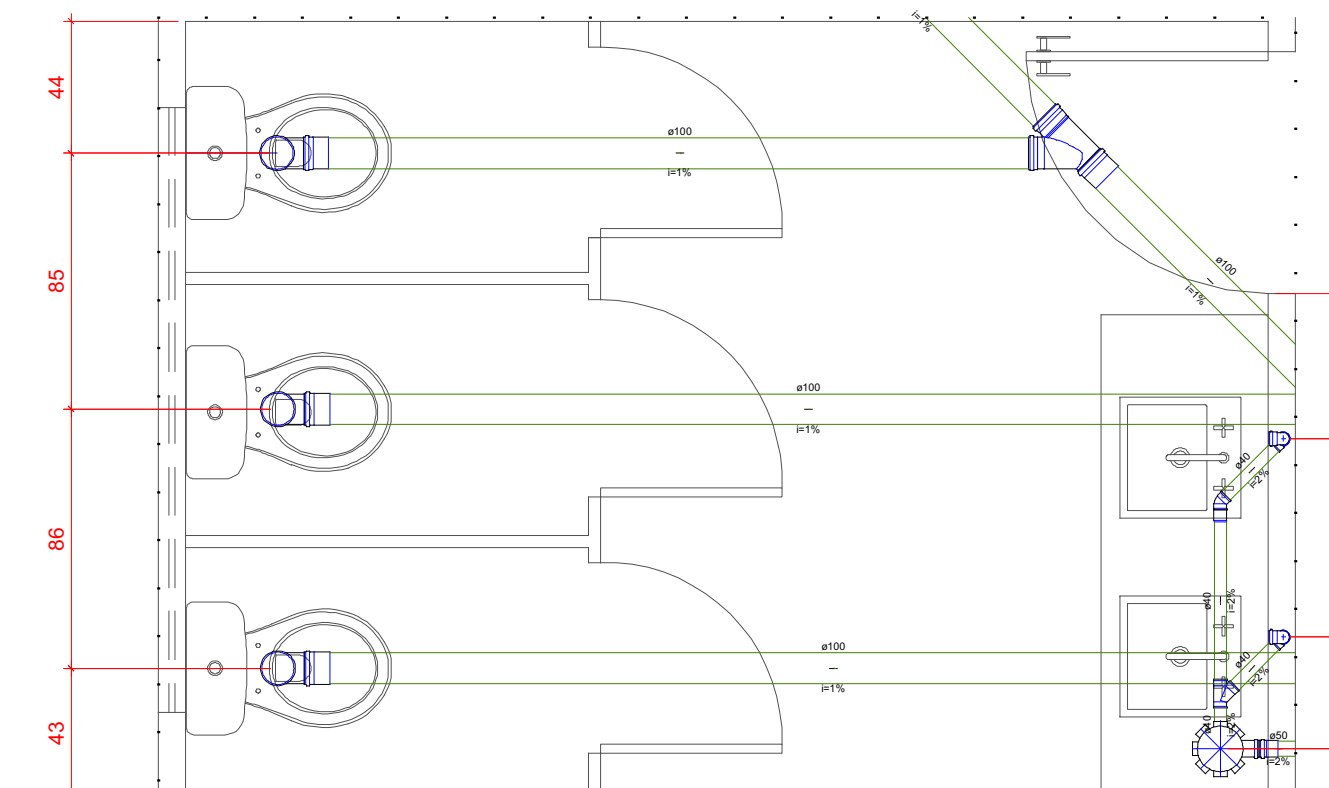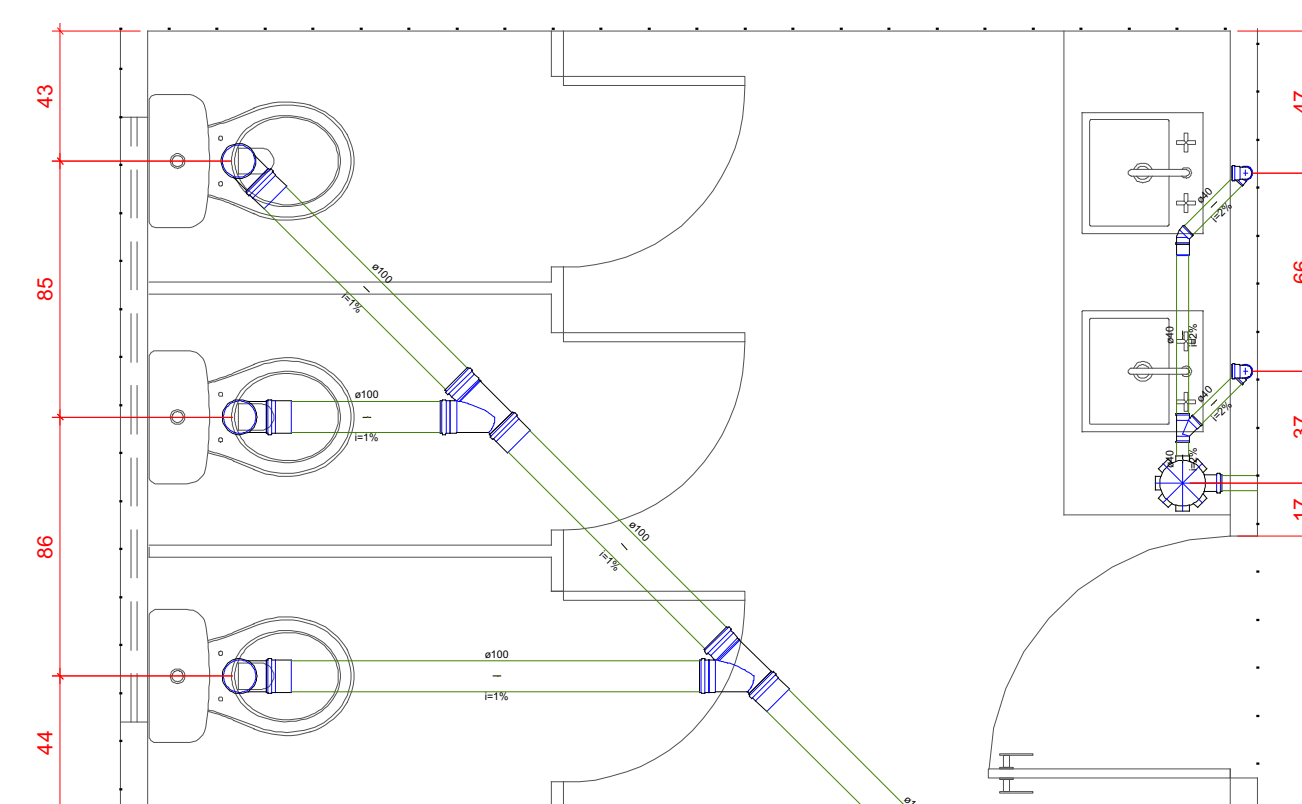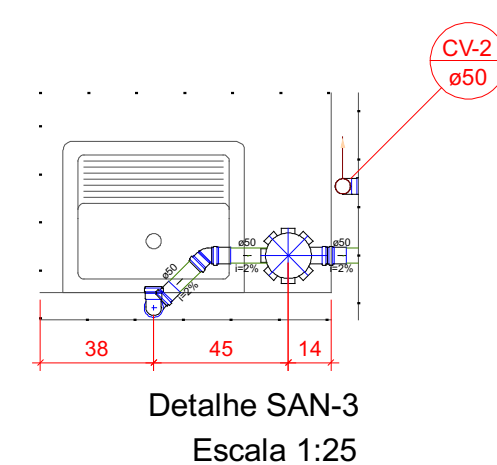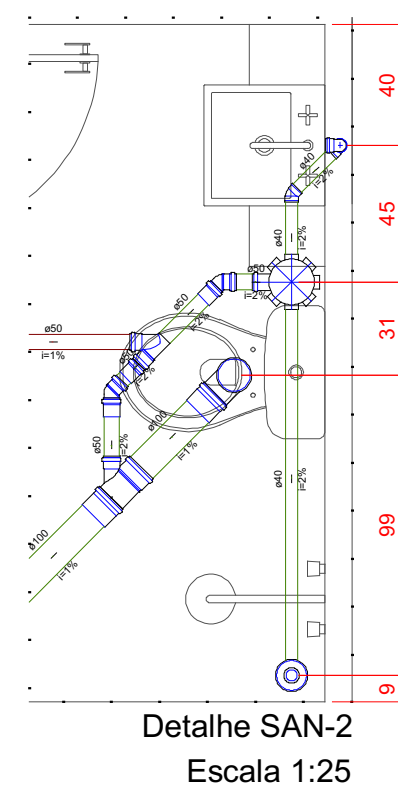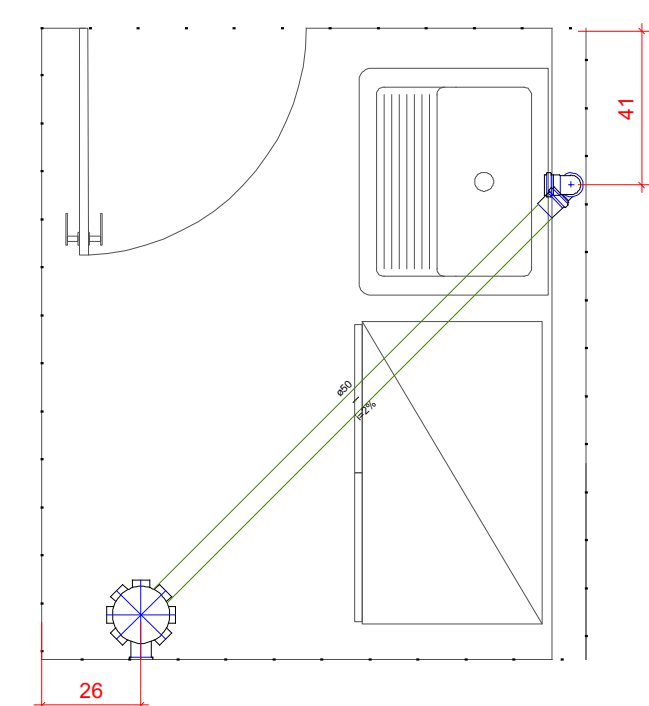

Nº	DISCRIMINAÇÃO DAS REVISÕES	DATA	APROVAÇÃO	Conteúdo
00	Emissão inicial	07/07/2026		EDIFICAÇÃO INSTITUCIONAL Sapucaia, Bairro Guandu - ES, 29730-000 Projeto Projeto PROJETO HIDROSSANITÁRIO TÉRREO Detalhes WELTON CARLOS DOS SANTOS ARAÚJO ES-0300100 Secretaria de Saúde de Itano Guandu - SESP
				Data: 07/07/2026 Folhas: 1/50 Desenhos: Contêiner: 1 4