
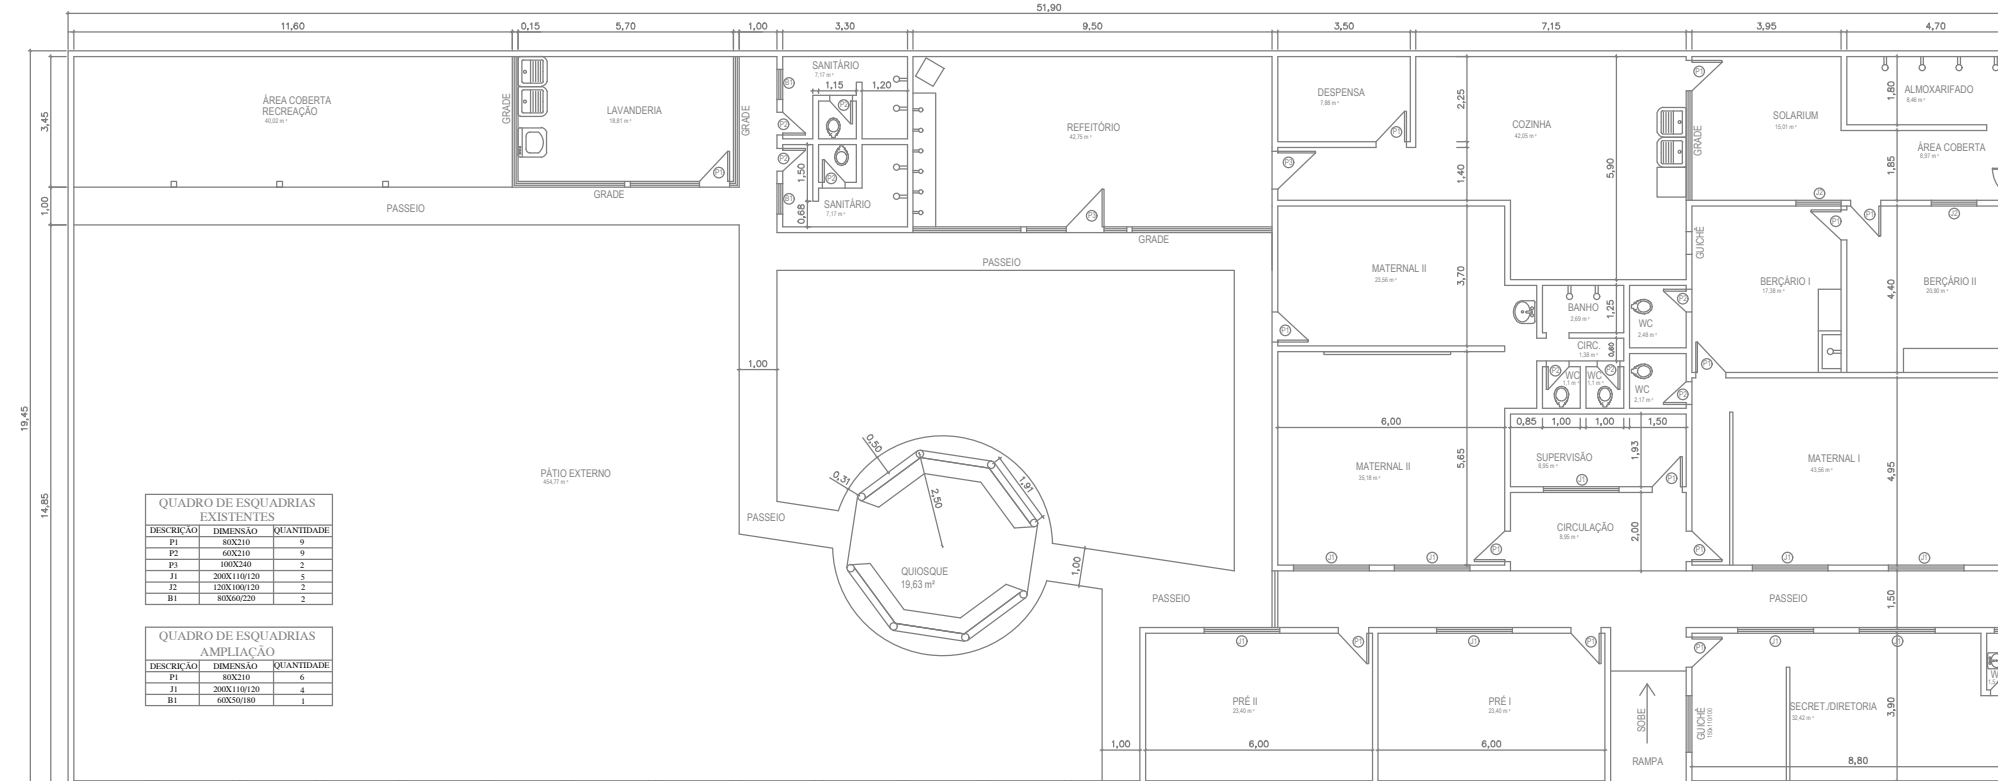
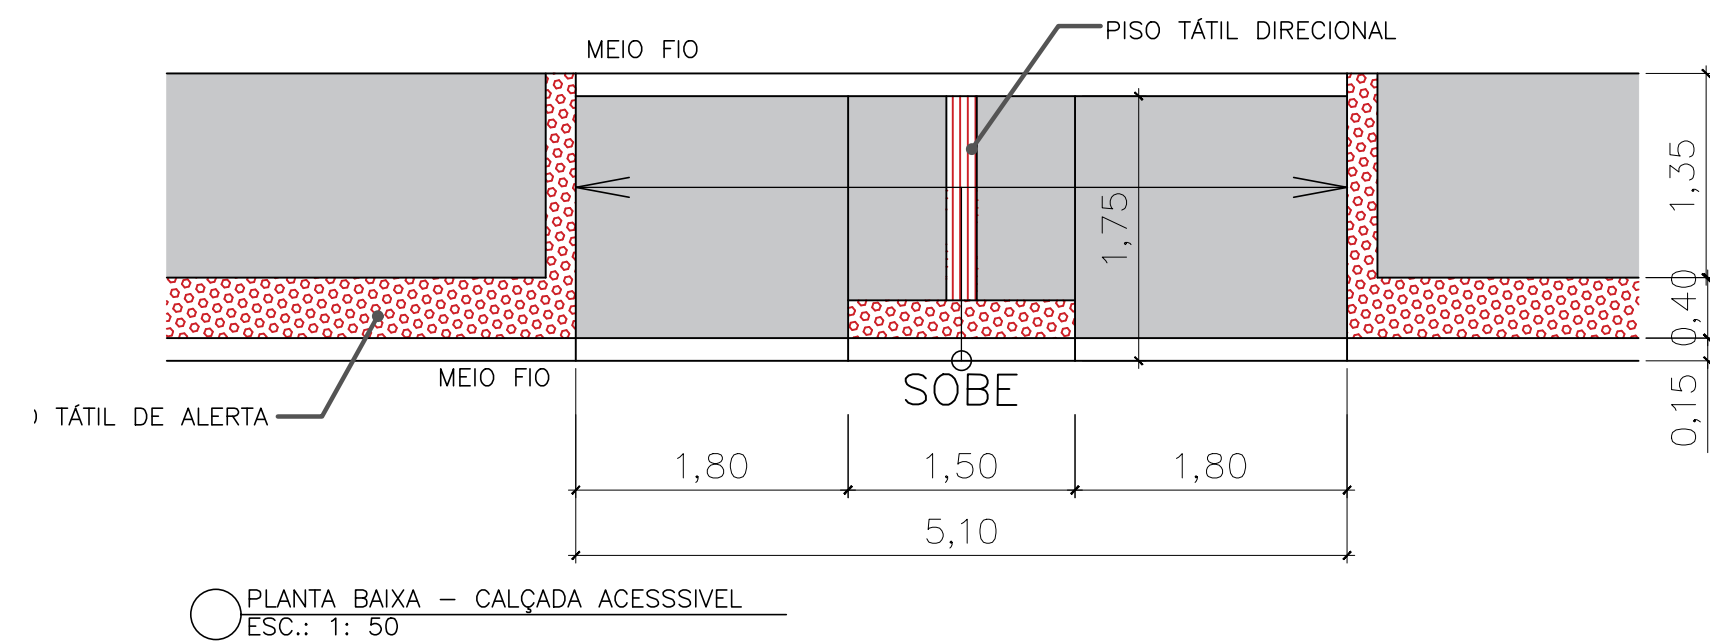


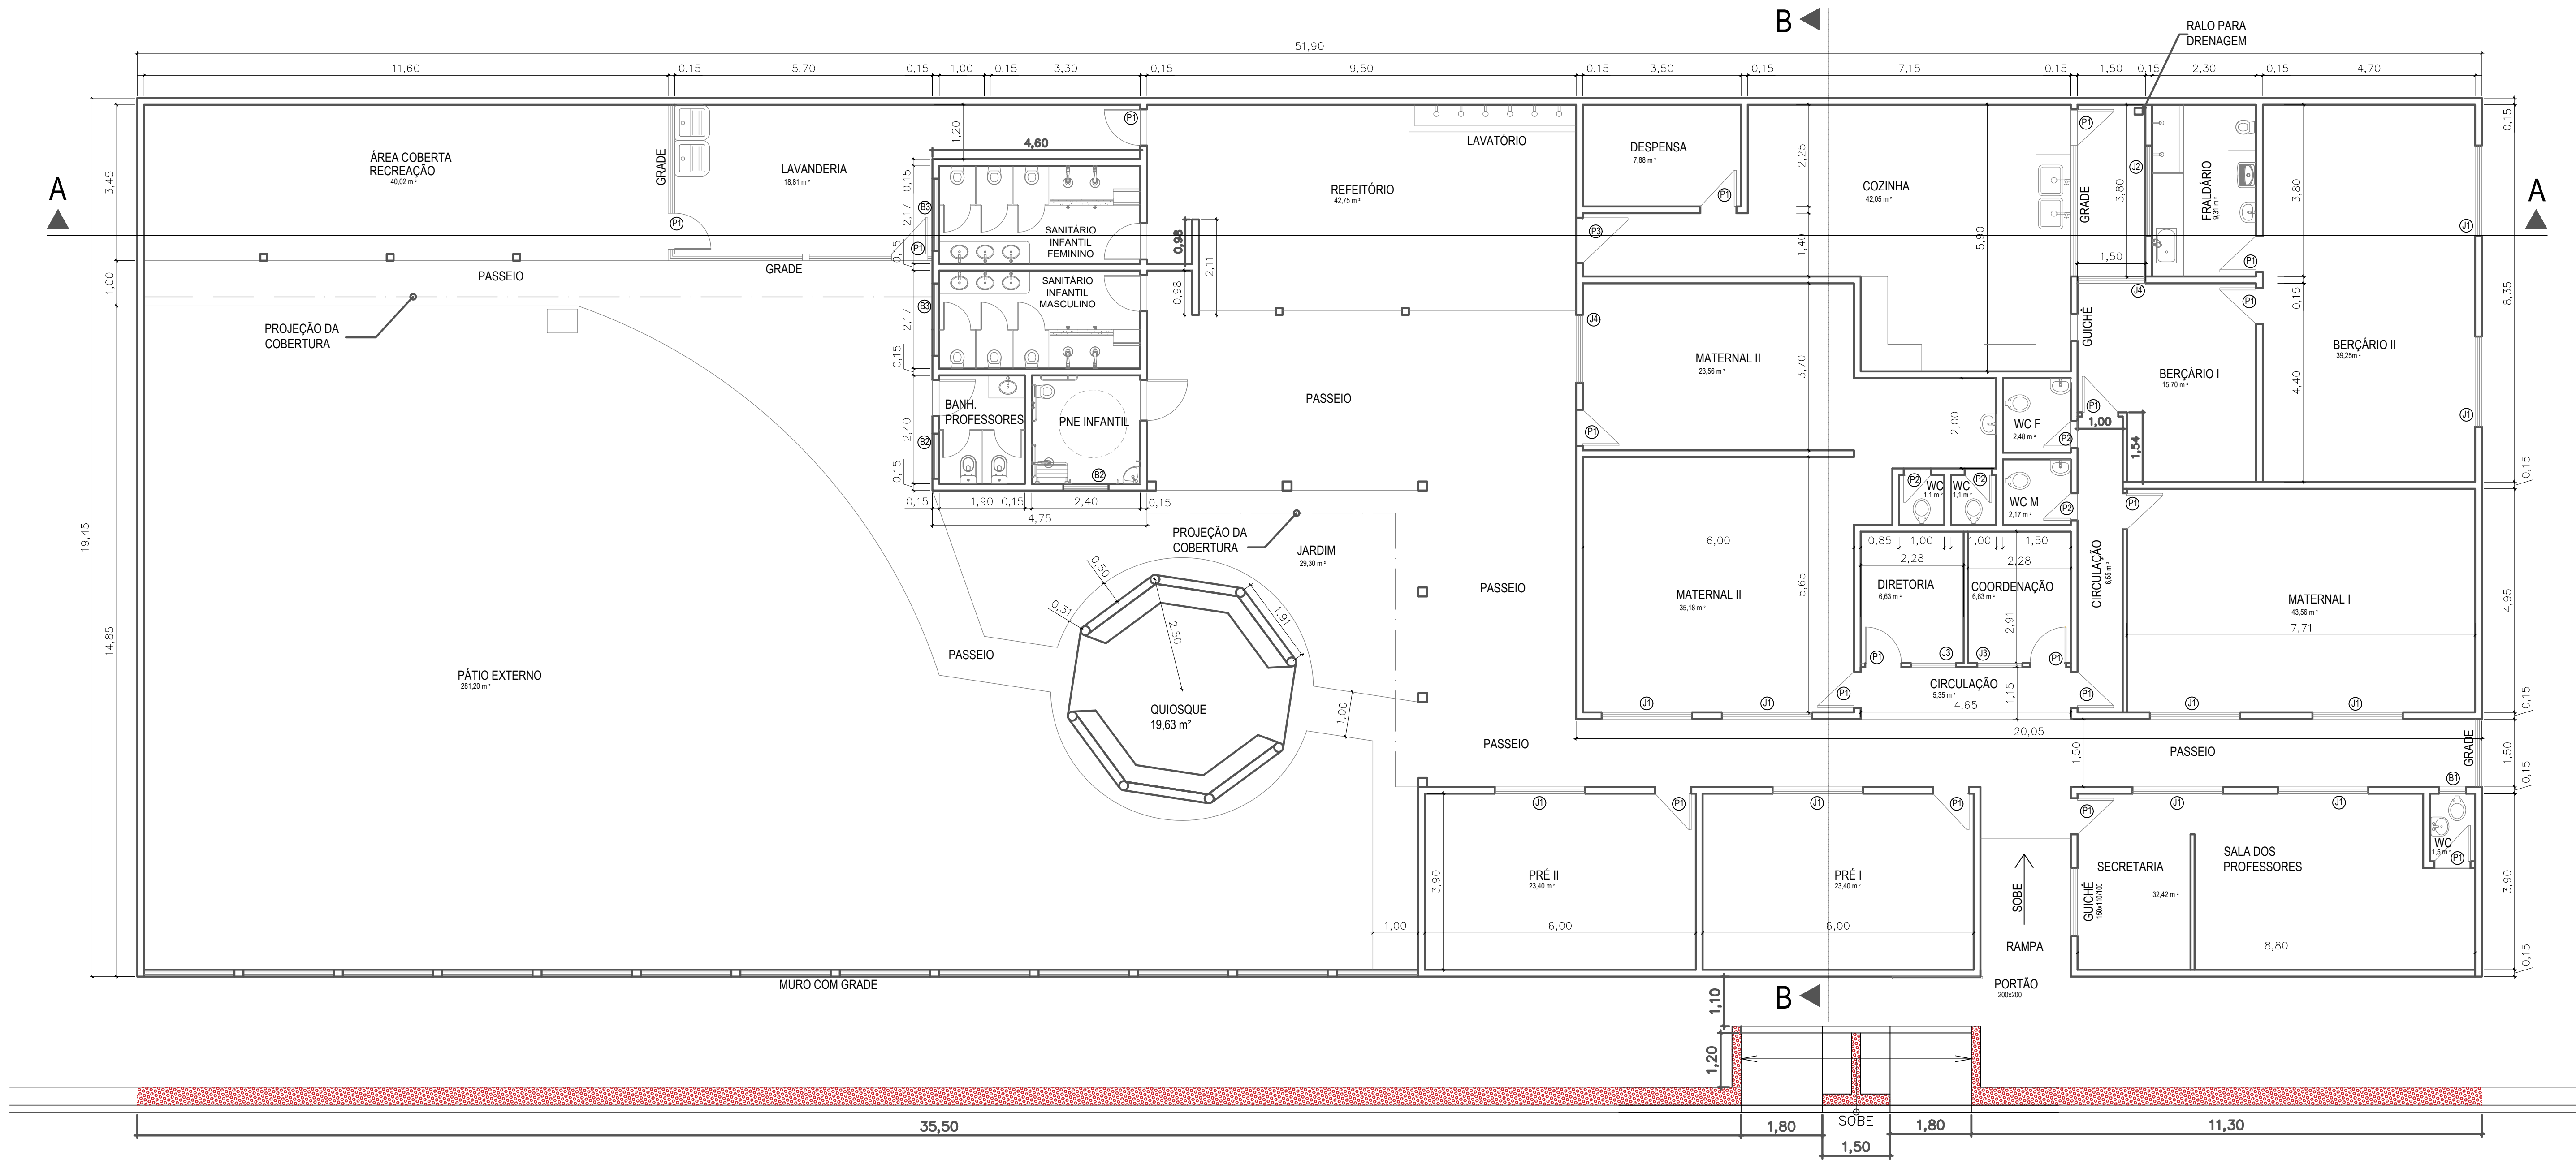

PLANTA BAIXA - EXISTENTE
ESCALA: 1:200

TÍTULO:			
REFORMA DO CMEI "Dona Paula"			
			
PREFEITURA DE BAIXO GUANDU			
PROPRIETÁRIO:	CNPJ:		
Município de Baixo Guandu	28.842.189/0001-89		
RESP. TÉCNICO:	Assinado de forma digital por FABRICIO BENICIO DE BRITO:10935036709 Data: 2025.03.21 12:56:45 -03'00' Fabricio Benício de Brito CREA: ES-014512/D		
CONTEÚDO:	ENDEREÇO:		
PLANTA DE LAYOUT	Rua Pedro Álvares Cabral, s/n Bairro Rosário I, Baixo Guandu - ES		
DESENHISTA:	FOLHA:	DATA:	REVISÃO:
Aline Brodel	03/06	11/2024	00