


1 Planta Baixa  
Esc: 1/100


QUADRO DE ÁREAS					
01	Secretaria	9,37m <sup>2</sup>	16	Sala de Aula 03	27,03m <sup>2</sup>
02	Pátio	45,07m <sup>2</sup>	17	Sala de Aula 04	21,85m <sup>2</sup>
03	Cozinha	10,70m <sup>2</sup>	18	Sala de Aula 05	27,02m <sup>2</sup>
04	Despensa	3,00m <sup>2</sup>	19	Corredor	09,67m <sup>2</sup>
05	Despensa 01	3,90m <sup>2</sup>	20	Área de serviço	11,04m <sup>2</sup>
06	Despensa 02	6,00m <sup>2</sup>	21	Parquinho	183,74m <sup>2</sup>
07	Corredor Banh.	8,06m <sup>2</sup>	22	Área Permeável	32,93m <sup>2</sup>
08	Banh.	1,32m <sup>2</sup>	22	Área Permeável 01	88,74m <sup>2</sup>
09	Banh. 01	1,30m <sup>2</sup>	23	Área Permeável 02	27,02m <sup>2</sup>
10	Banh. 02	1,30m <sup>2</sup>	24	Calçada	67,20m <sup>2</sup>
11	PNE	4,76m <sup>2</sup>	25	Calçada 01	31,82m <sup>2</sup>
12	Sala dos Professores	12,81m <sup>2</sup>	26	Calçada 02	8,75m <sup>2</sup>
13	Sala de Aula 01	27,02m <sup>2</sup>	27	Rampa Entrada	12,60m <sup>2</sup>
14	Banh.03	1,32m <sup>2</sup>	28	Rampa	3,65m <sup>2</sup>
15	Sala de Aula 02	21,85m <sup>2</sup>		Casa Gás	1,26m <sup>2</sup>

QUADRO DE ESQUADRIAS				
Báscula	Largura	Altura	Peitoril	Material
B01	0.60	0.50	1.80	Aluminio/Vidro
Janela				
J01	2.00	1.00	1.15	Aluminio/Vidro
J02	2.00	1.00	1.00	Madeira
J03	2.00	1.10	1.00	Madeira
Portas				
P01	0.80	2.10	—	Madeira
P02	0.70	2.10	—	Madeira
P03	0.60	2.10	—	Madeira
Portão Grade				
G01	2.40	2.50	—	Ferro
G02	0.70	2.10	—	Ferro

ÁREA TOTAL	a:752,71m <sup>2</sup>
ÁREA CONSTRUÍDA	a:413,78m <sup>2</sup>
ÁREA REFORMA	a:413,78m <sup>2</sup>

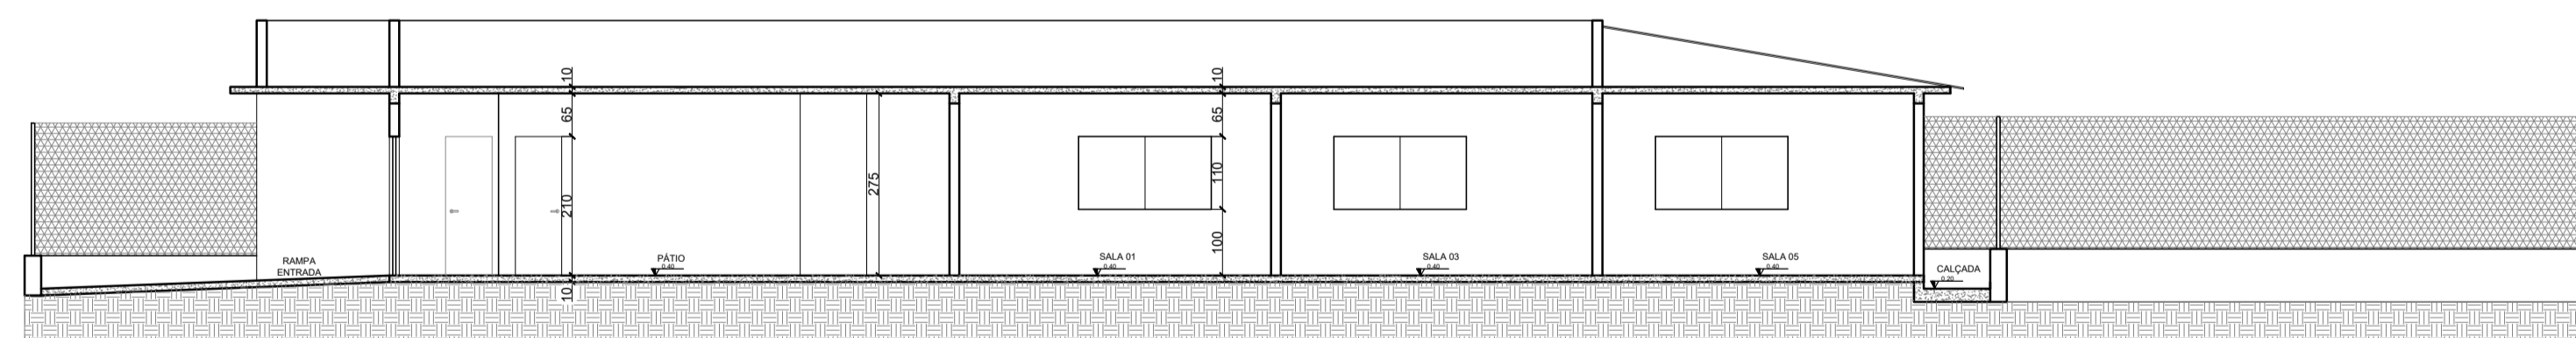

2 Corte AA  
Esc: 1/100

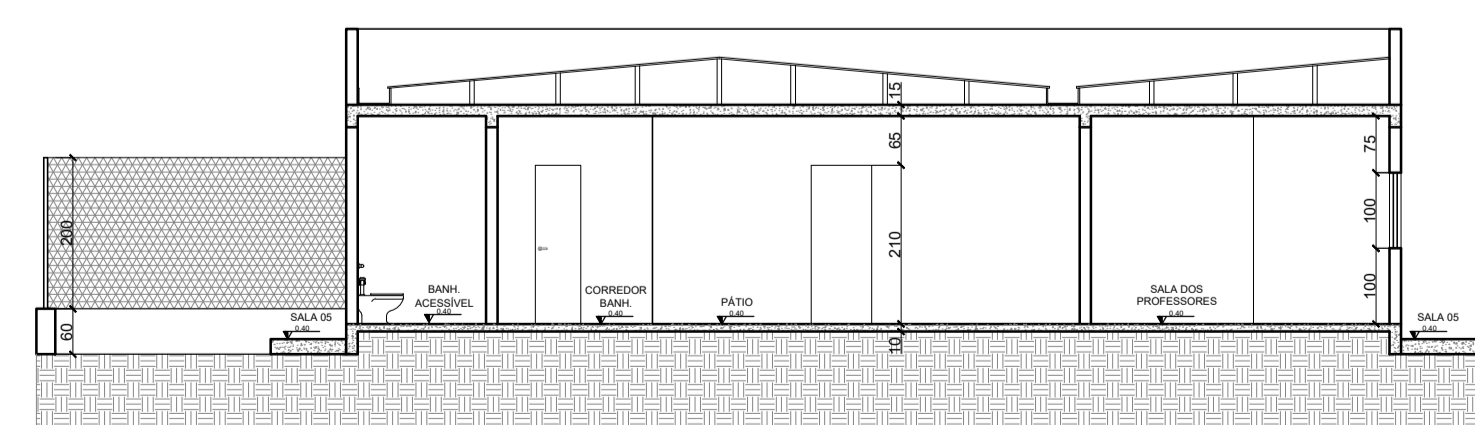

3 Corte BB  
Esc: 1/100

TÍTULO:		
Projeto Reforma CMEI Casinha Feliz		 <b>PREFEITURA DE BAIXO GUANDU</b>
PROPRIETÁRIO:	CPF:	
Município de Baixo Guandu	27.165.737/0001-10	
RESP. TÉCNICO:		
<b>Fabrizio Benício de Brito</b> <small>CREA: ES-014512/D</small>		
PROJETO	CONTEÚDO:	Planta Baixa, Cortes AA E BB
	ASSUNTO:	Projeto Reforma
	ÁREA TOTAL:	752,71m <sup>2</sup>
	ÁREA TOTAL CONSTRUÍDA:	413,78m <sup>2</sup>
	FOLHA:	01/02
	DATA:	01/2022