




4 **Planta de Cobertura**
Esc: 1/100

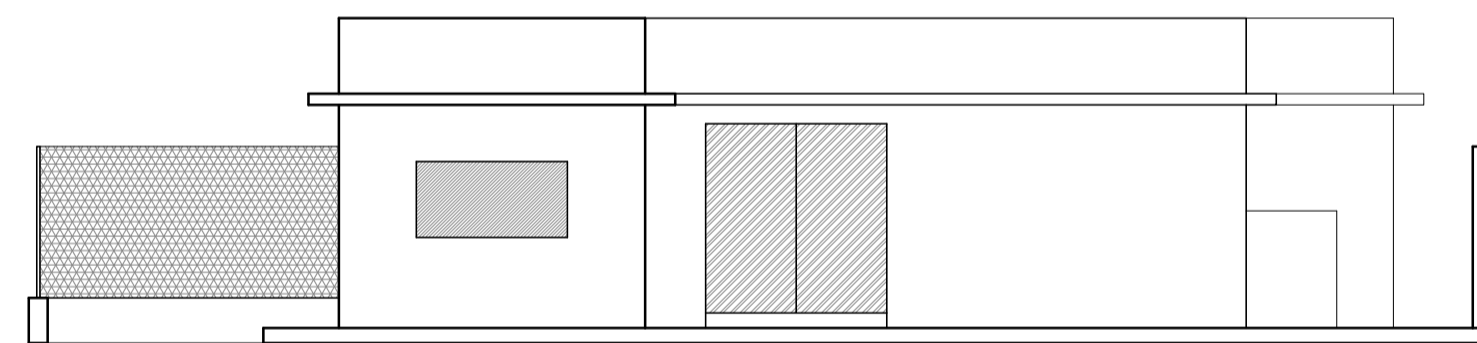

5 **Fachada Frontal**
Esc: 1/100

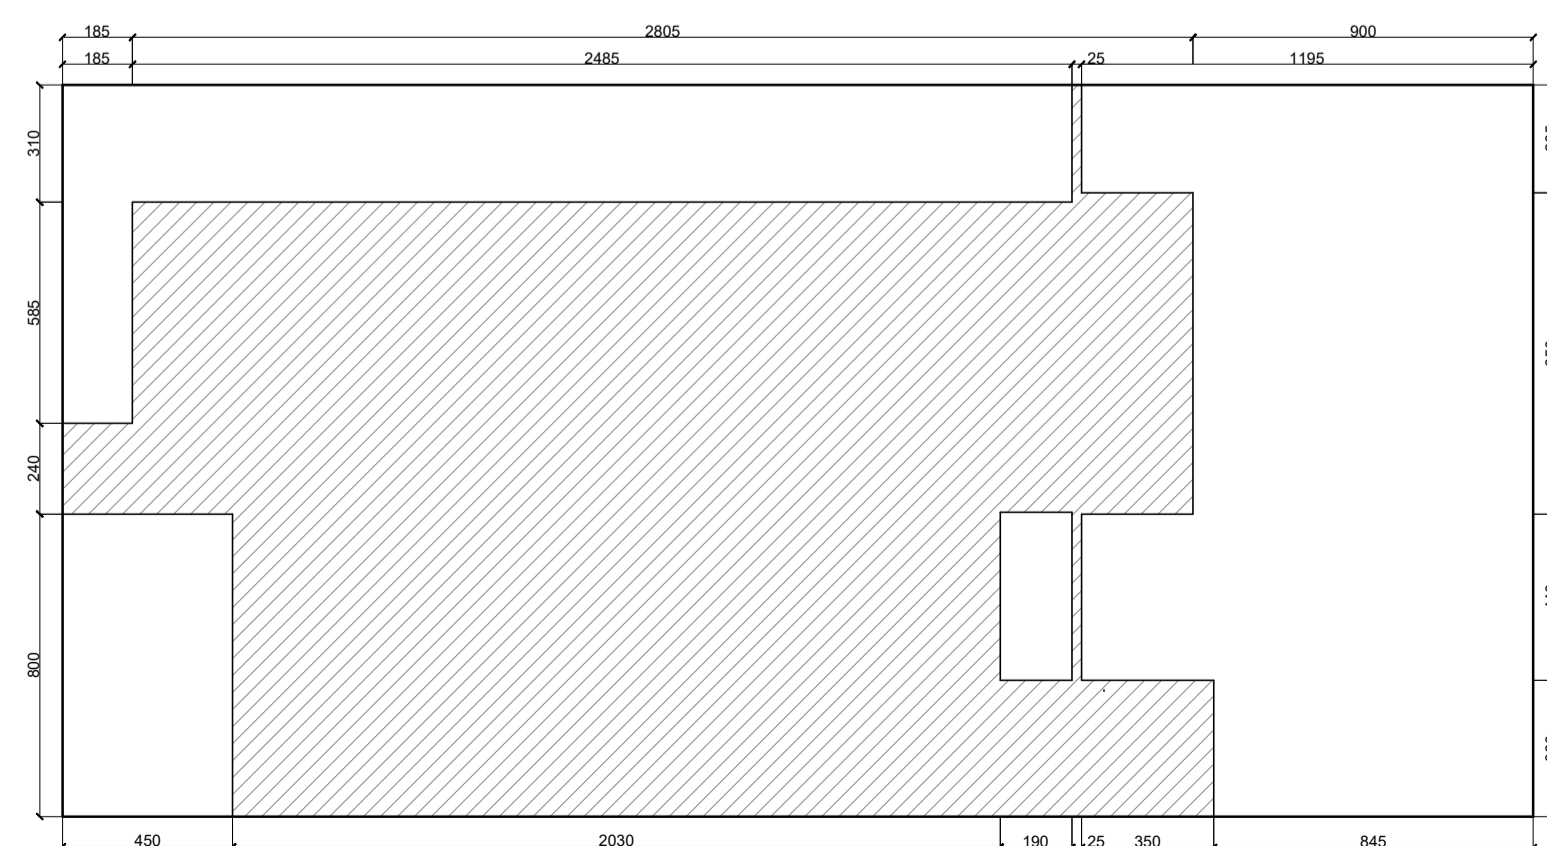

5 **Planta de Implantação**
Esc: 1/200

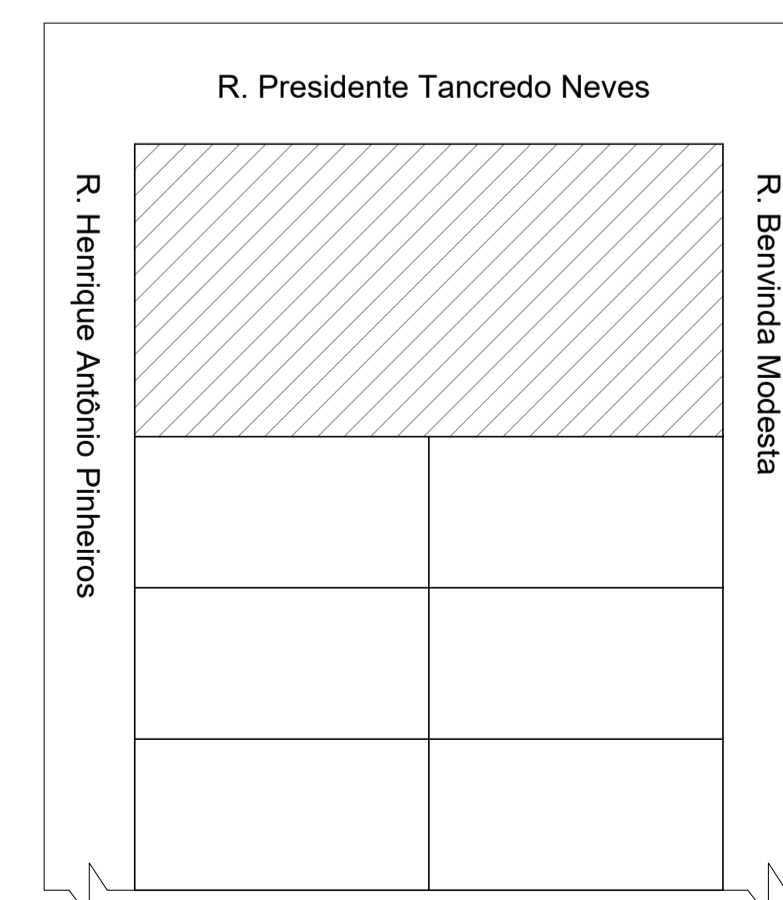

6 **Planta de Implantação**
Esc: 1/500

TÍTULO: Projeto Reforma CMEI Casinha Feliz		 PREFEITURA DE BAIXO GUANDU	
PROPRIETÁRIO: Município de Baixo Guandu		CNPJ: 27.165.737/0001-10	
RESP. TÉCNICO: Fabrício Benício de Brito CREA: ES-014512/D			
PROJETO	CONTEÚDO: Planta Baixa Cobertura, Fachada, Planta de Situação e Implantação	ÁREA TOTAL: 752,71 m ²	ÁREA TOTAL CONSTRUÍDA: 413,78 m ²
	ASSUNTO: Projeto Reforma	FOLHA: 02/02	DATA: 01/2022