



2 Fachada
Esc: 1/50

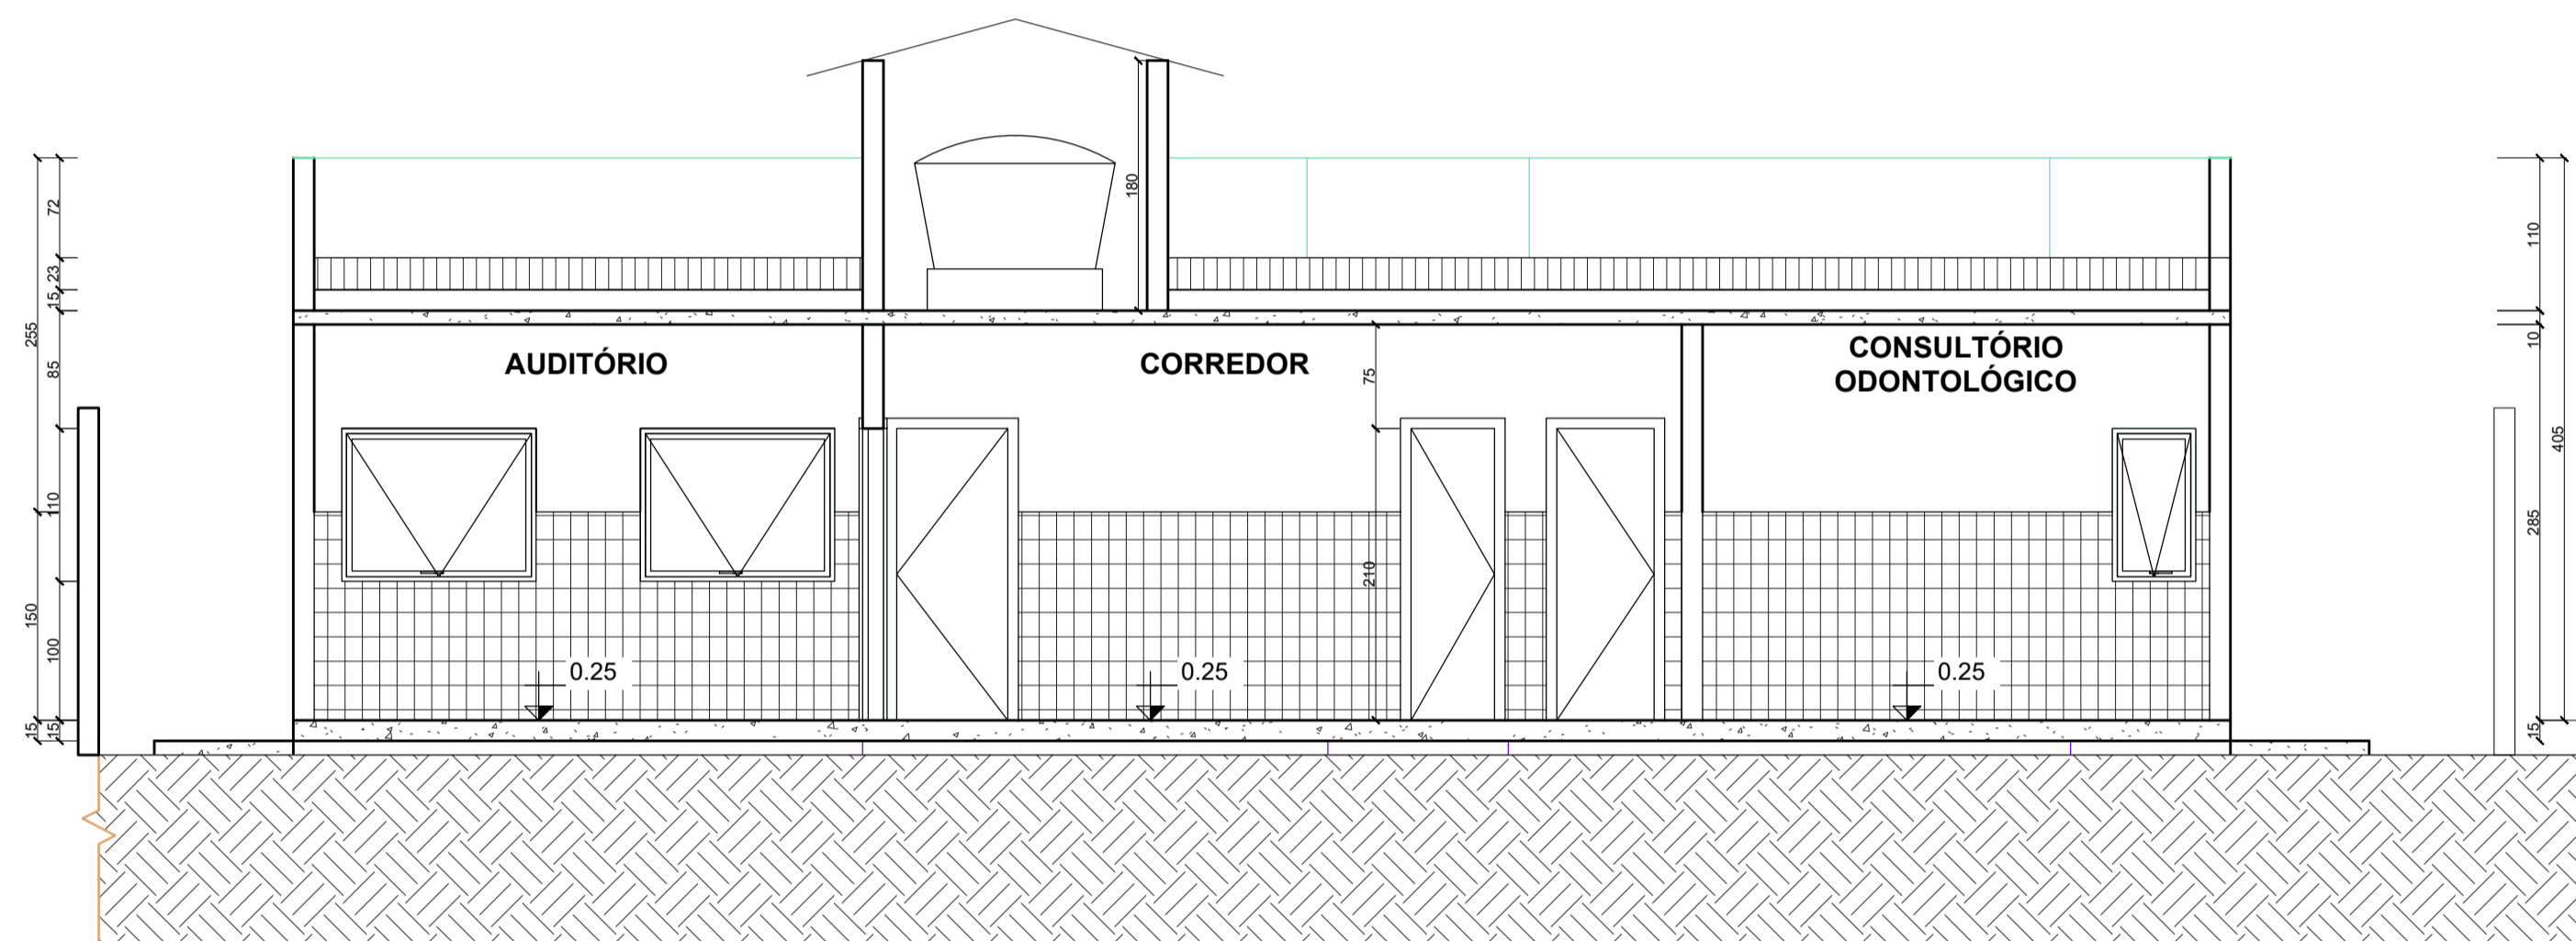

3 Corte AA
Esc: 1/50

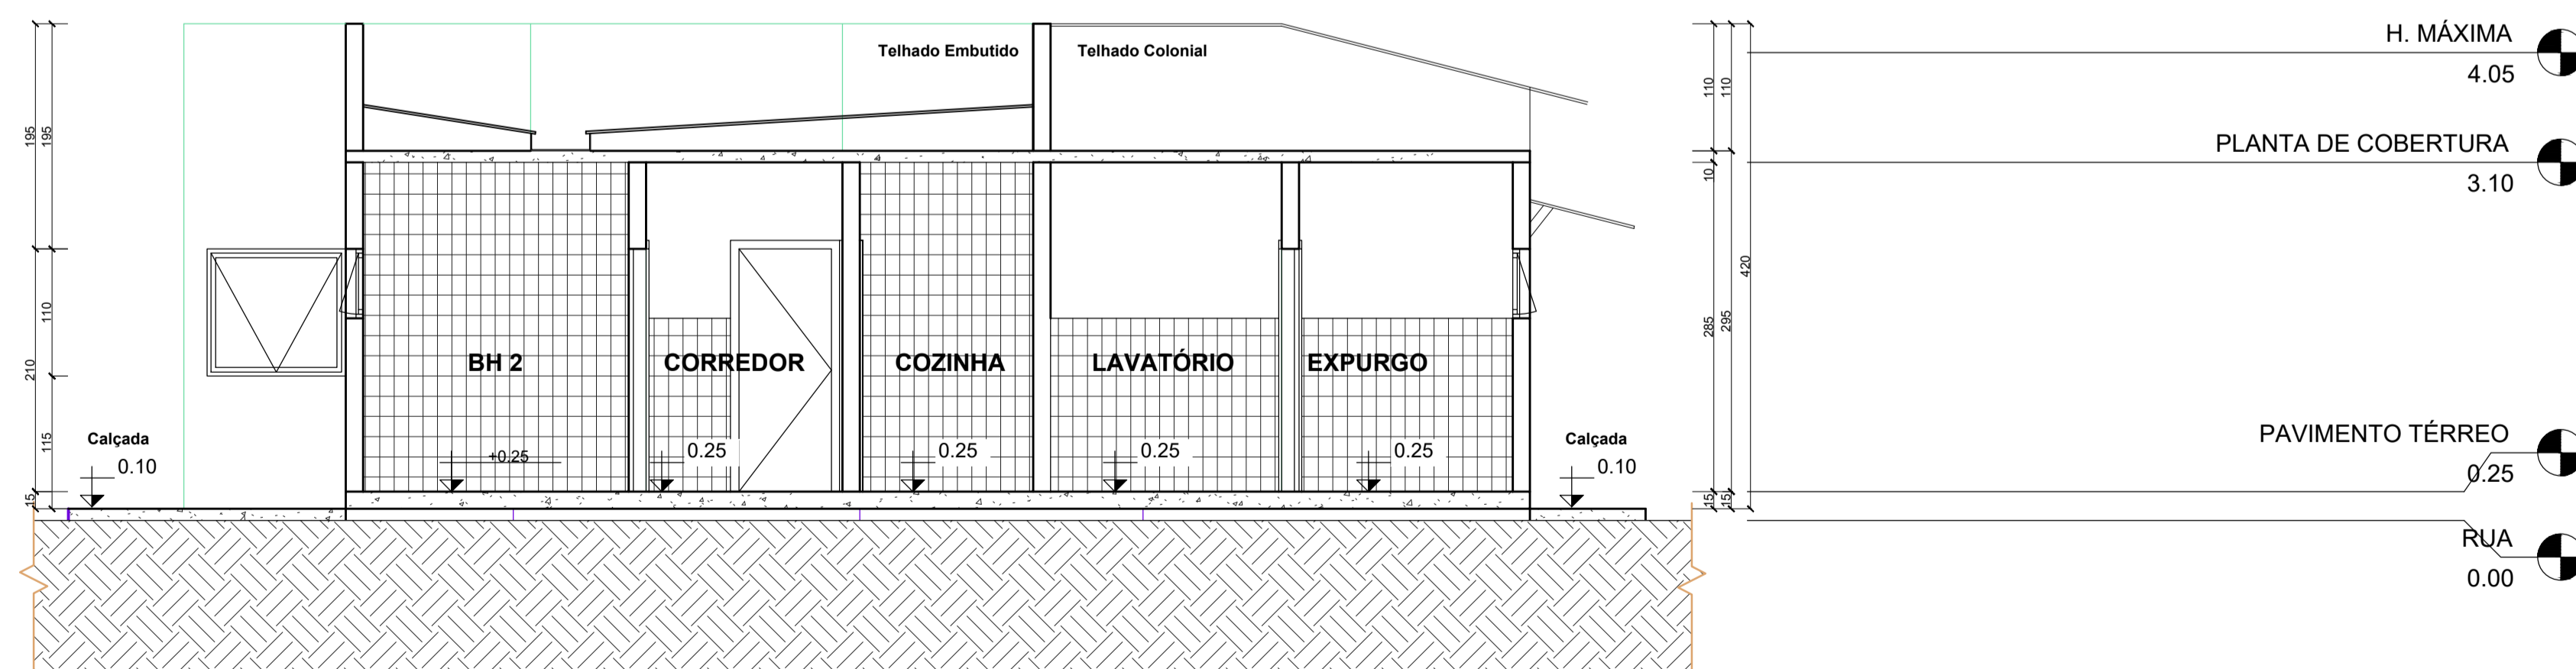

4 Corte BB
Esc: 1/50

- H. MÁXIMA 4.05
- PLANTA DE COBERTURA 3.10
- PAVIMENTO TÉRREO 0.25
- RUA 0.00

 PREFEITURA DE BAIXO GUANDU		
PROPRIETÁRIO:	CNPJ:	
MUNICÍPIO DE BAIXO GUANDU-ES	27.165.737/0001-10	
RESP. TÉCNICO:		
FABRÍCIO BENÍCIO DE BRITO CREA- ES-014512/D		
PROJETO	PROJETO:	
	PAULLYANE ALVES	
	DETALHES:	
FACHADAS, CORTES AA E BB		
ASSUNTO:	FOLHA:	DATA:
REFORMA POSTO DE SAÚDE ALTO LAJE	2/3	03/2021