



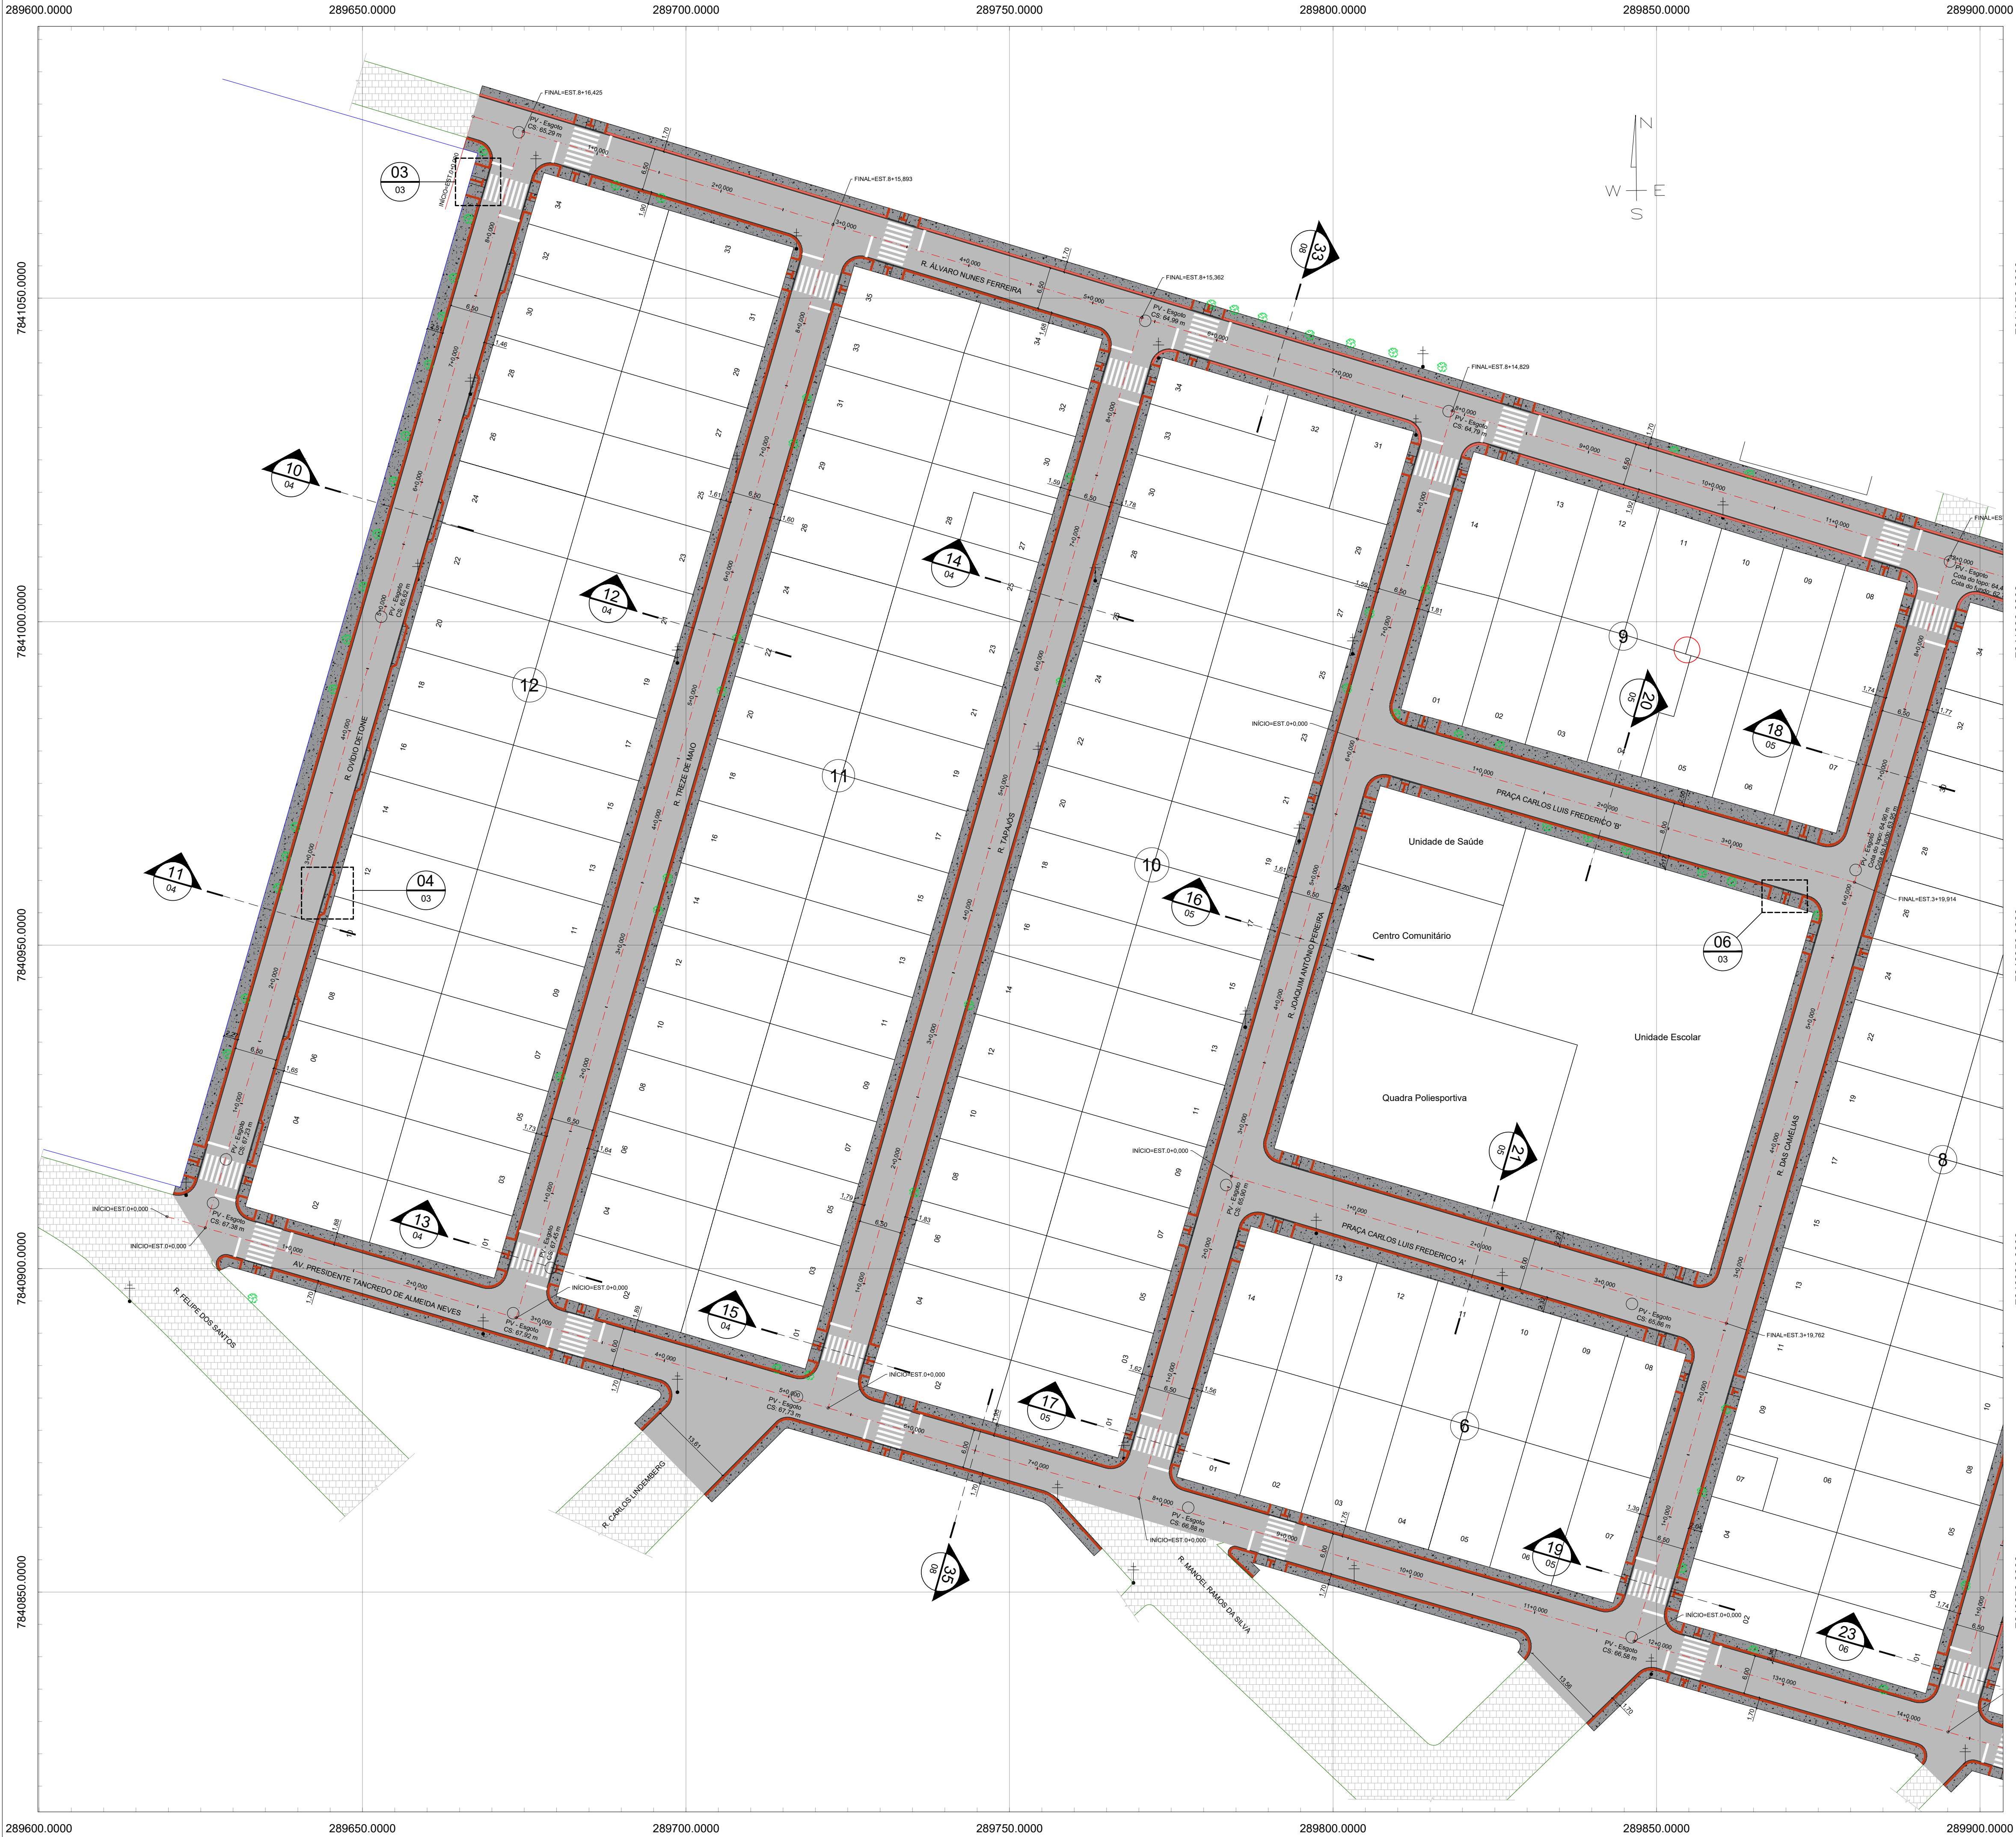

NOTAS GERAIS

- Elevações e distâncias em metros;
- Todas as coordenadas aqui descritas estão georreferenciadas ao Sistema Geodésico Brasileiro, e encontram-se representadas no Sistema U T M, referenciadas ao **Meridiano Central 39°00'**, fuso -24, tendo como datum o SIRGAS2000. Todos os azimutes e distâncias, área e perímetro foram calculados no plano de projeção U T M.


ARTICULAÇÕES DE FOLHAS

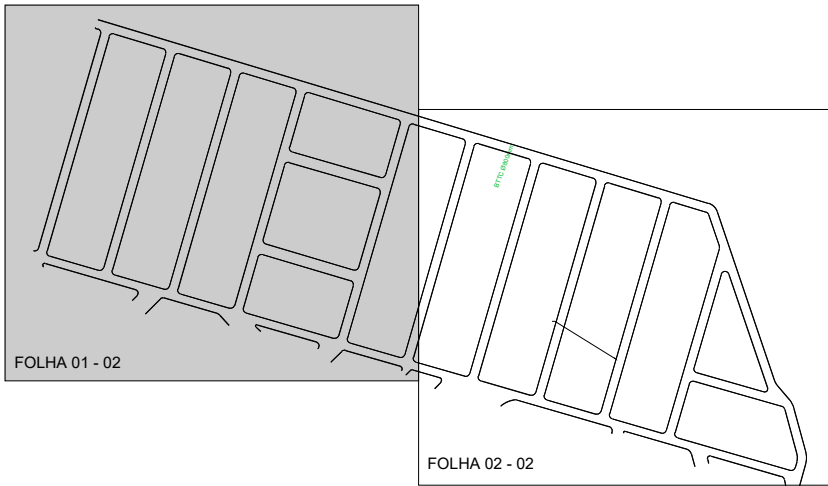


CONVENÇÕES

- | | | | |
|--|--|--|--|
| | PAVIMENTO EM PEDRA POLIÉTERE EXISTENTE | | PAVIMENTAÇÃO EM CRUJO PROJETADA |
| | PASSEIO EM CONCRETO EXISTENTE | | PASSEIO EM CONCRETO CIMENTADO CAMUFLADO |
| | MEIO FIO EXISTENTE | | MEIO FIO DE CONCRETO PRÉ-MOLDADO (12 x 30 x 15) cm e SARIETA DE CONCRETO |
| | BORDO DE RUA NÃO PAVIMENTADA | | LOTES EXISTENTE |
| | MURO EXISTENTE | | ÁRVORE EXISTENTE |
| | POSTE EXISTENTE - REDE ELÉTRICA | | LOTES EXISTENTE |
| | LOTES EXISTENTE | | LOTES EXISTENTE |

CONVENÇÕES GEOMÉTRICAS DA LINHA BASE

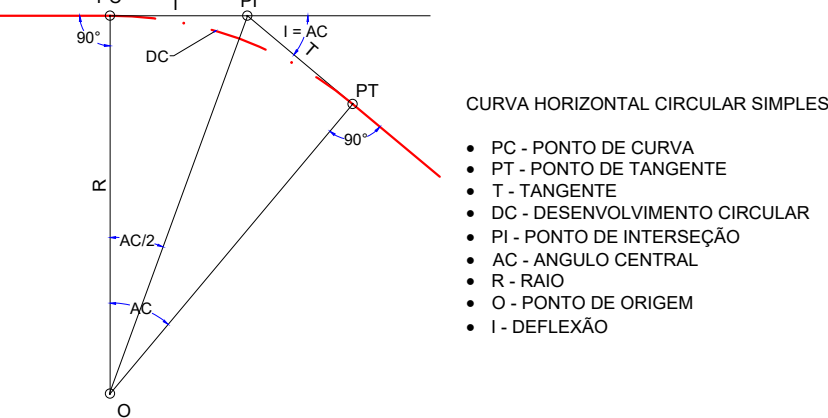

ESCALA HORIZONTAL

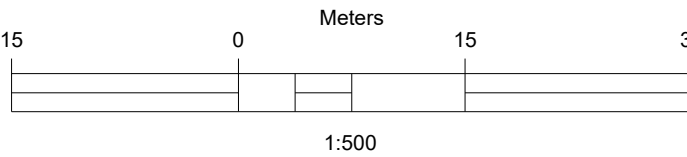

000	EMISSION INICIAL				
REV.	DESCRIÇÃO	DATA	POR	APROV.	



CLIENTE:
PREFEITURA MUNICIPAL DE BAIXO GUANDU
Rua Fritz Von Lutzow, N° 217, Bairro Centro, CEP: 29730-000
Fone: (27) 3732-8900 | Fax: (27) 3732 - 8900

CONTRATADA:

HG CONSTRUÇÕES LTDA

EMPREENHAMENTO:

URBANIZAÇÃO DE RUAS - AREA URBANA

TÍTULO:

PROJETO DE URBANIZAÇÃO DE RUAS - GEOMÉTRICO
PLANTA DE LOCALIZAÇÃO

LOCAL:

BAIRRO SANTA MÔNICA, BAIXO GUANDU - ES

PROJETO:

João Luiz de Pádua Koehler

DESENHO:

Everton Feltosa

APROVADO:

FOLHA:

01 - 02

ESCALA:

1:500

RESPONSÁVEL TÉCNICO:


João Luiz de Pádua Koehler
Engenheiro Civil Registrado
CREA 2.2020

CENTRO DE DOCUMENTAÇÃO:

RECEBIDO:

Nº DOC.: _____


ASS.: _____

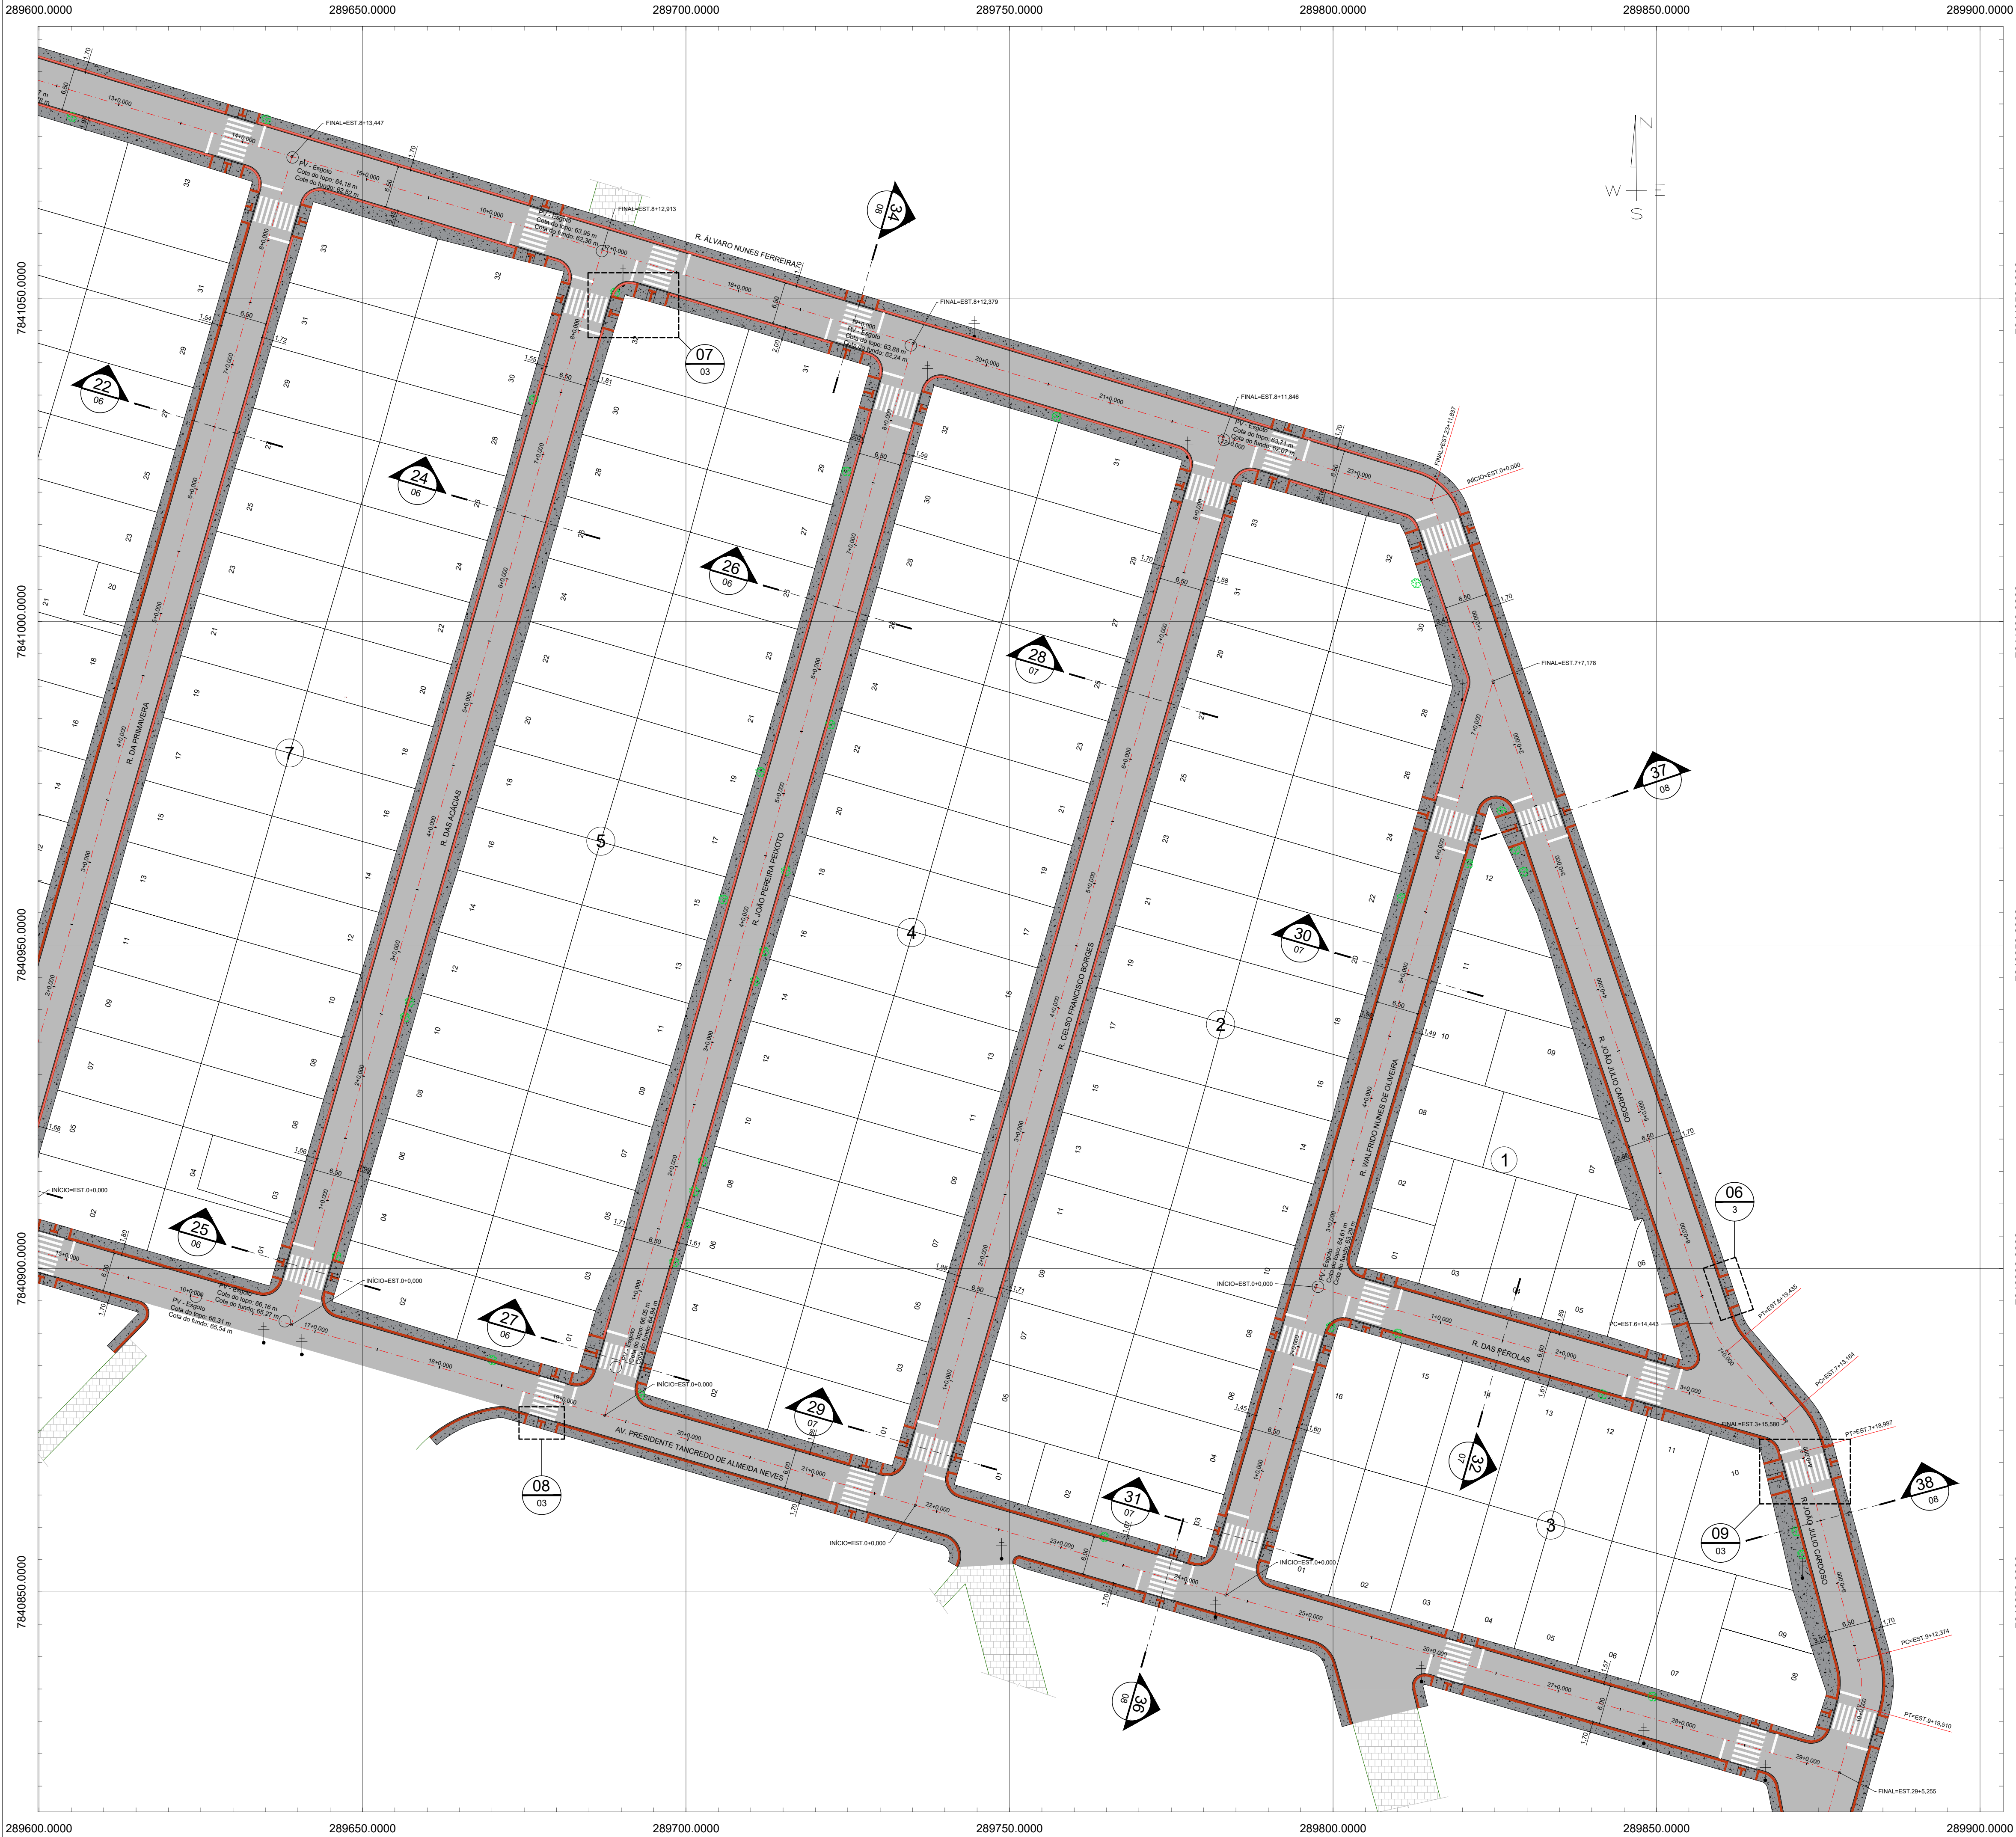

NOTAS GERAIS

- Elevações e distâncias em metros;
- Todas as coordenadas aqui descritas estão georreferenciadas ao Sistema Geodésico Brasileiro, e encontram-se representadas no Sistema U T M, referenciadas ao **Meridiano Central 39°00'**, fuso -24, tendo como datum o SIRGAS2000. Todos os azimutes e distâncias, área e perímetro foram calculados no plano de projeção U T M.


ARTICULAÇÕES DE FOLHAS

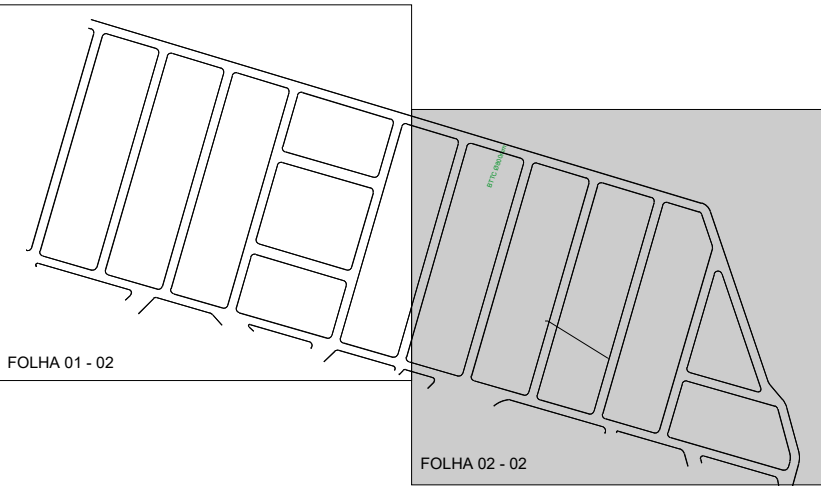

CONVENÇÕES


- | | | | |
|--|---|--|--|
| | PAVIMENTO EM PEDRA POLIÉDRICA EXISTENTE | | PAVIMENTAÇÃO EM CRUJO PROJETADA |
| | PASSEIO EM CONCRETO EXISTENTE | | PASSEIO EM CONCRETO CIMENTADO CAMUFLAGADO |
| | MEIO FIO EXISTENTE | | MEIO FIO DE CONCRETO PRÉ-MOLDADO (12 x 30 x 15) cm e SARIETA DE CONCRETO |
| | BORDO DE RUA NÃO PAVIMENTADA | | PISO TÁTIL DIRECIONAL - VERMELHO |
| | LOTES EXISTENTE | | PISO TÁTIL DE ALERTA - VERMELHO |
| | MURO EXISTENTE | | 15x10.00 LINHA BASE - EIXO |
| | ÁRVORE EXISTENTE | | |
| | POSTE EXISTENTE - REDE ELÉTRICA | | |

CONVENÇÕES GEOMÉTRICAS DA LINHA BASE

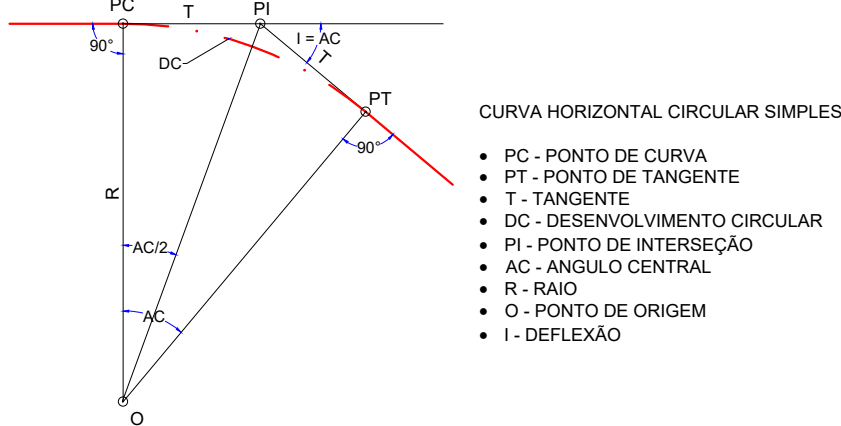


- CURVA HORIZONTAL CIRCULAR SIMPLES
- PC - PONTO DE CURVA
 - PT - PONTO DE TANGENTE
 - T - TANGENTE
 - DC - DESENVOLVIMENTO CIRCULAR
 - PI - PONTO DE INTERSEÇÃO
 - AC - ÂNGULO CENTRAL
 - R - RAIO
 - O - PONTO DE ORIGEM
 - I - DEFLEXÃO


ESCALA HORIZONTAL

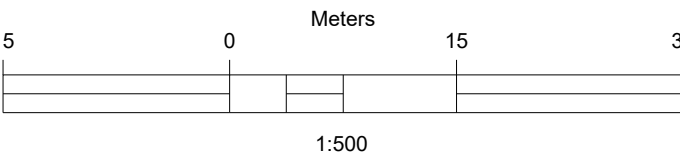


000	EMISSION INICIAL			
REV.	DESCRIÇÃO	DATA	POR	APROV.
CONTRATADA:				
CLIENTE:				
PREFEITURA MUNICIPAL DE BAIXO GUANDU Rua Fritz Von Lutzow, N° 217, Bairro Centro, CEP: 29730-000 Fone: (27) 3732-8900 Fax: (27) 3732 - 8900				
EMPREENHAMENTO:				
URBANIZAÇÃO DE RUAS - AREA URBANA				
TÍTULO:				
PROJETO DE URBANIZAÇÃO DE RUAS - GEOMÉTRICO PLANTA DE LOCALIZAÇÃO				
LOCAL:				
BAIRRO SANTA MÔNICA, BAIXO GUANDU - ES				
PROJETO:	DESENHO:	APROVADO:	FOLHA:	ESCALA:
João Luiz de Pádua Koehler	Everton Feltosa		02 - 02	1:500
RESPONSÁVEL TÉCNICO:		CENTRO DE DOCUMENTAÇÃO:		
João Luiz de Pádua Koehler Engenheiro Civil Eletricista CREA 2.202/0		RECEBIDO: N° DOC.: ASS:		

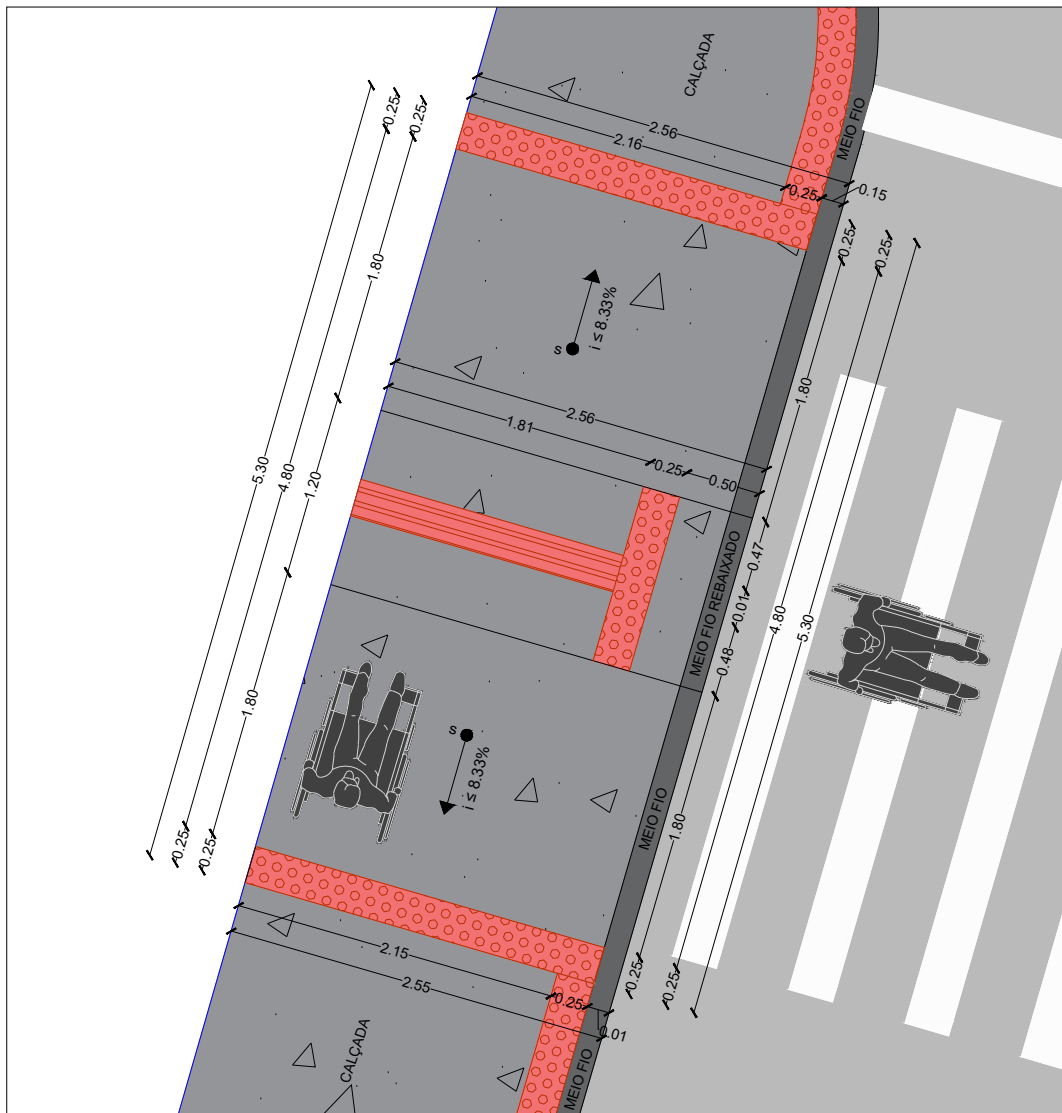


03 Rampa de Acessibilidade
ESCALA: 50

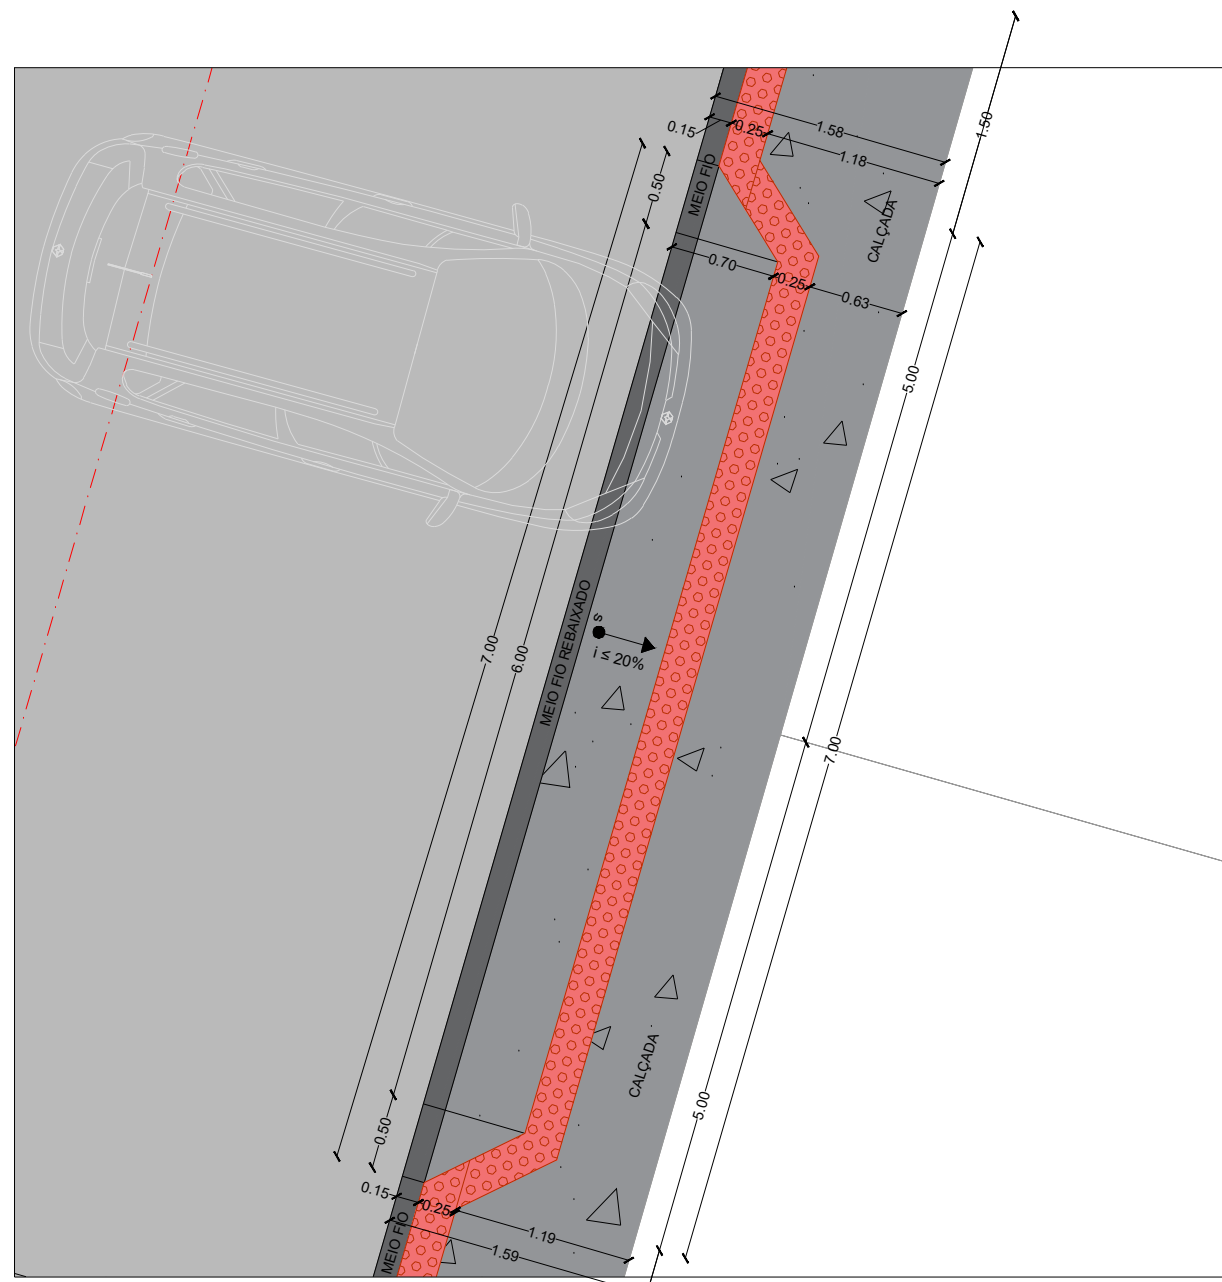


04 Rampa para Garagem
ESCALA: 50

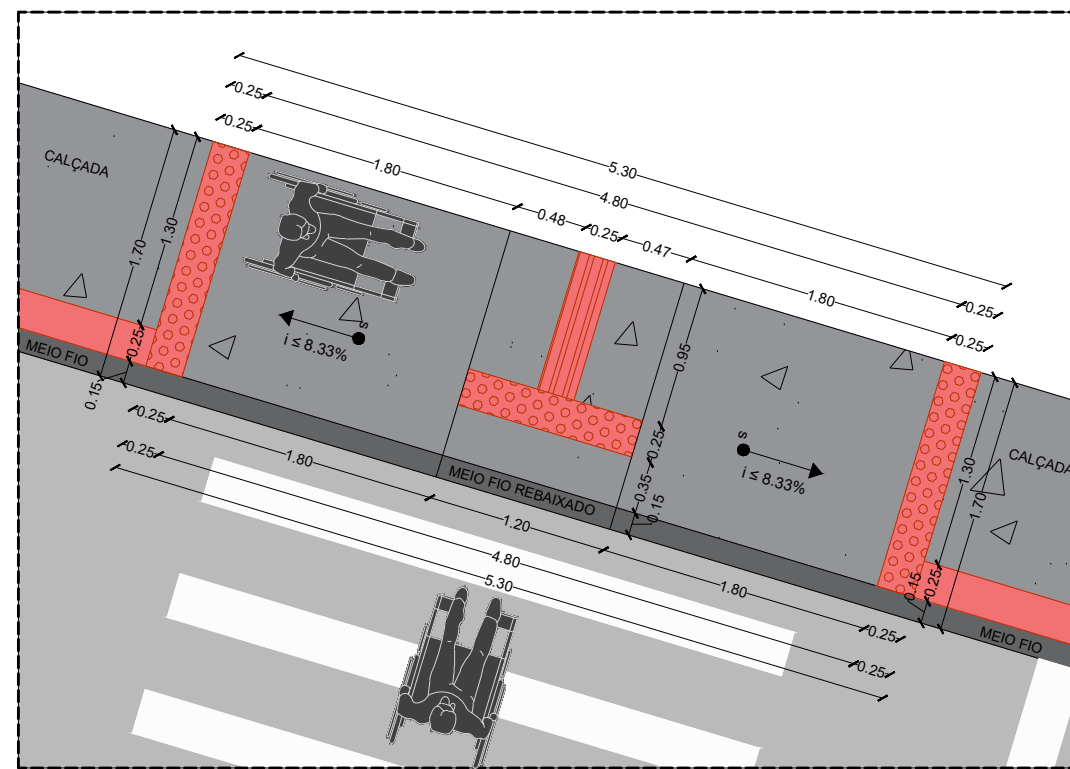


05 Rampa de Acessibilidade
ESCALA: 50

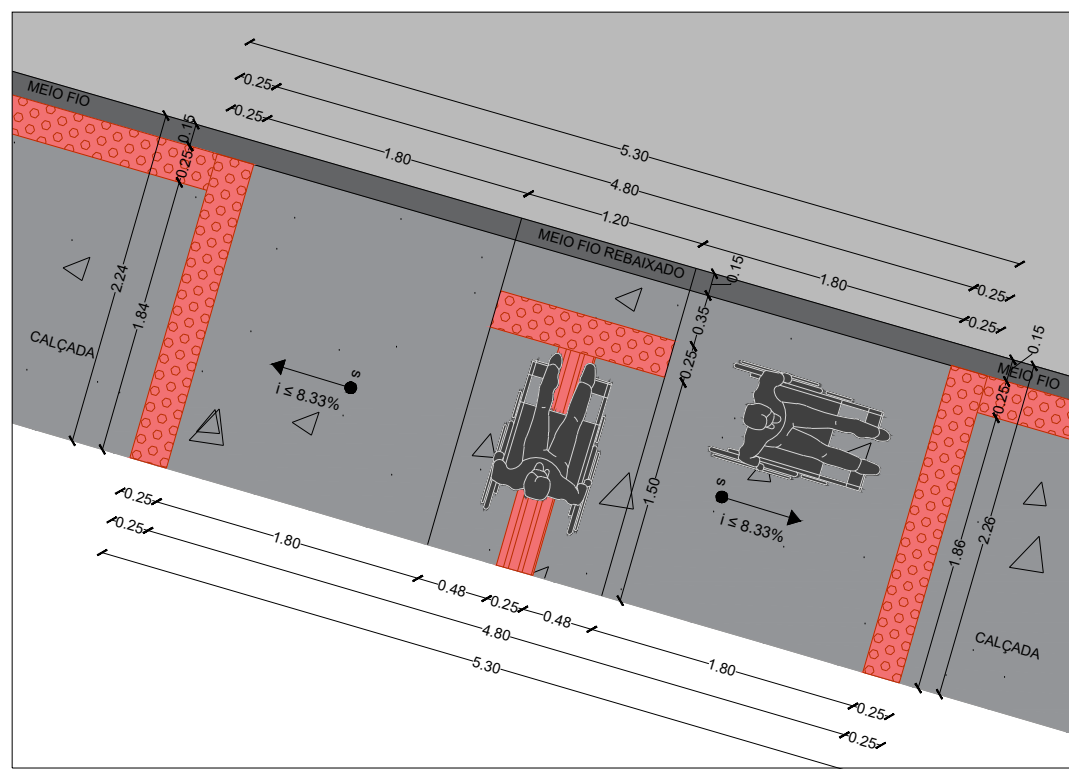


06 Rampa de Acessibilidade
ESCALA: 50

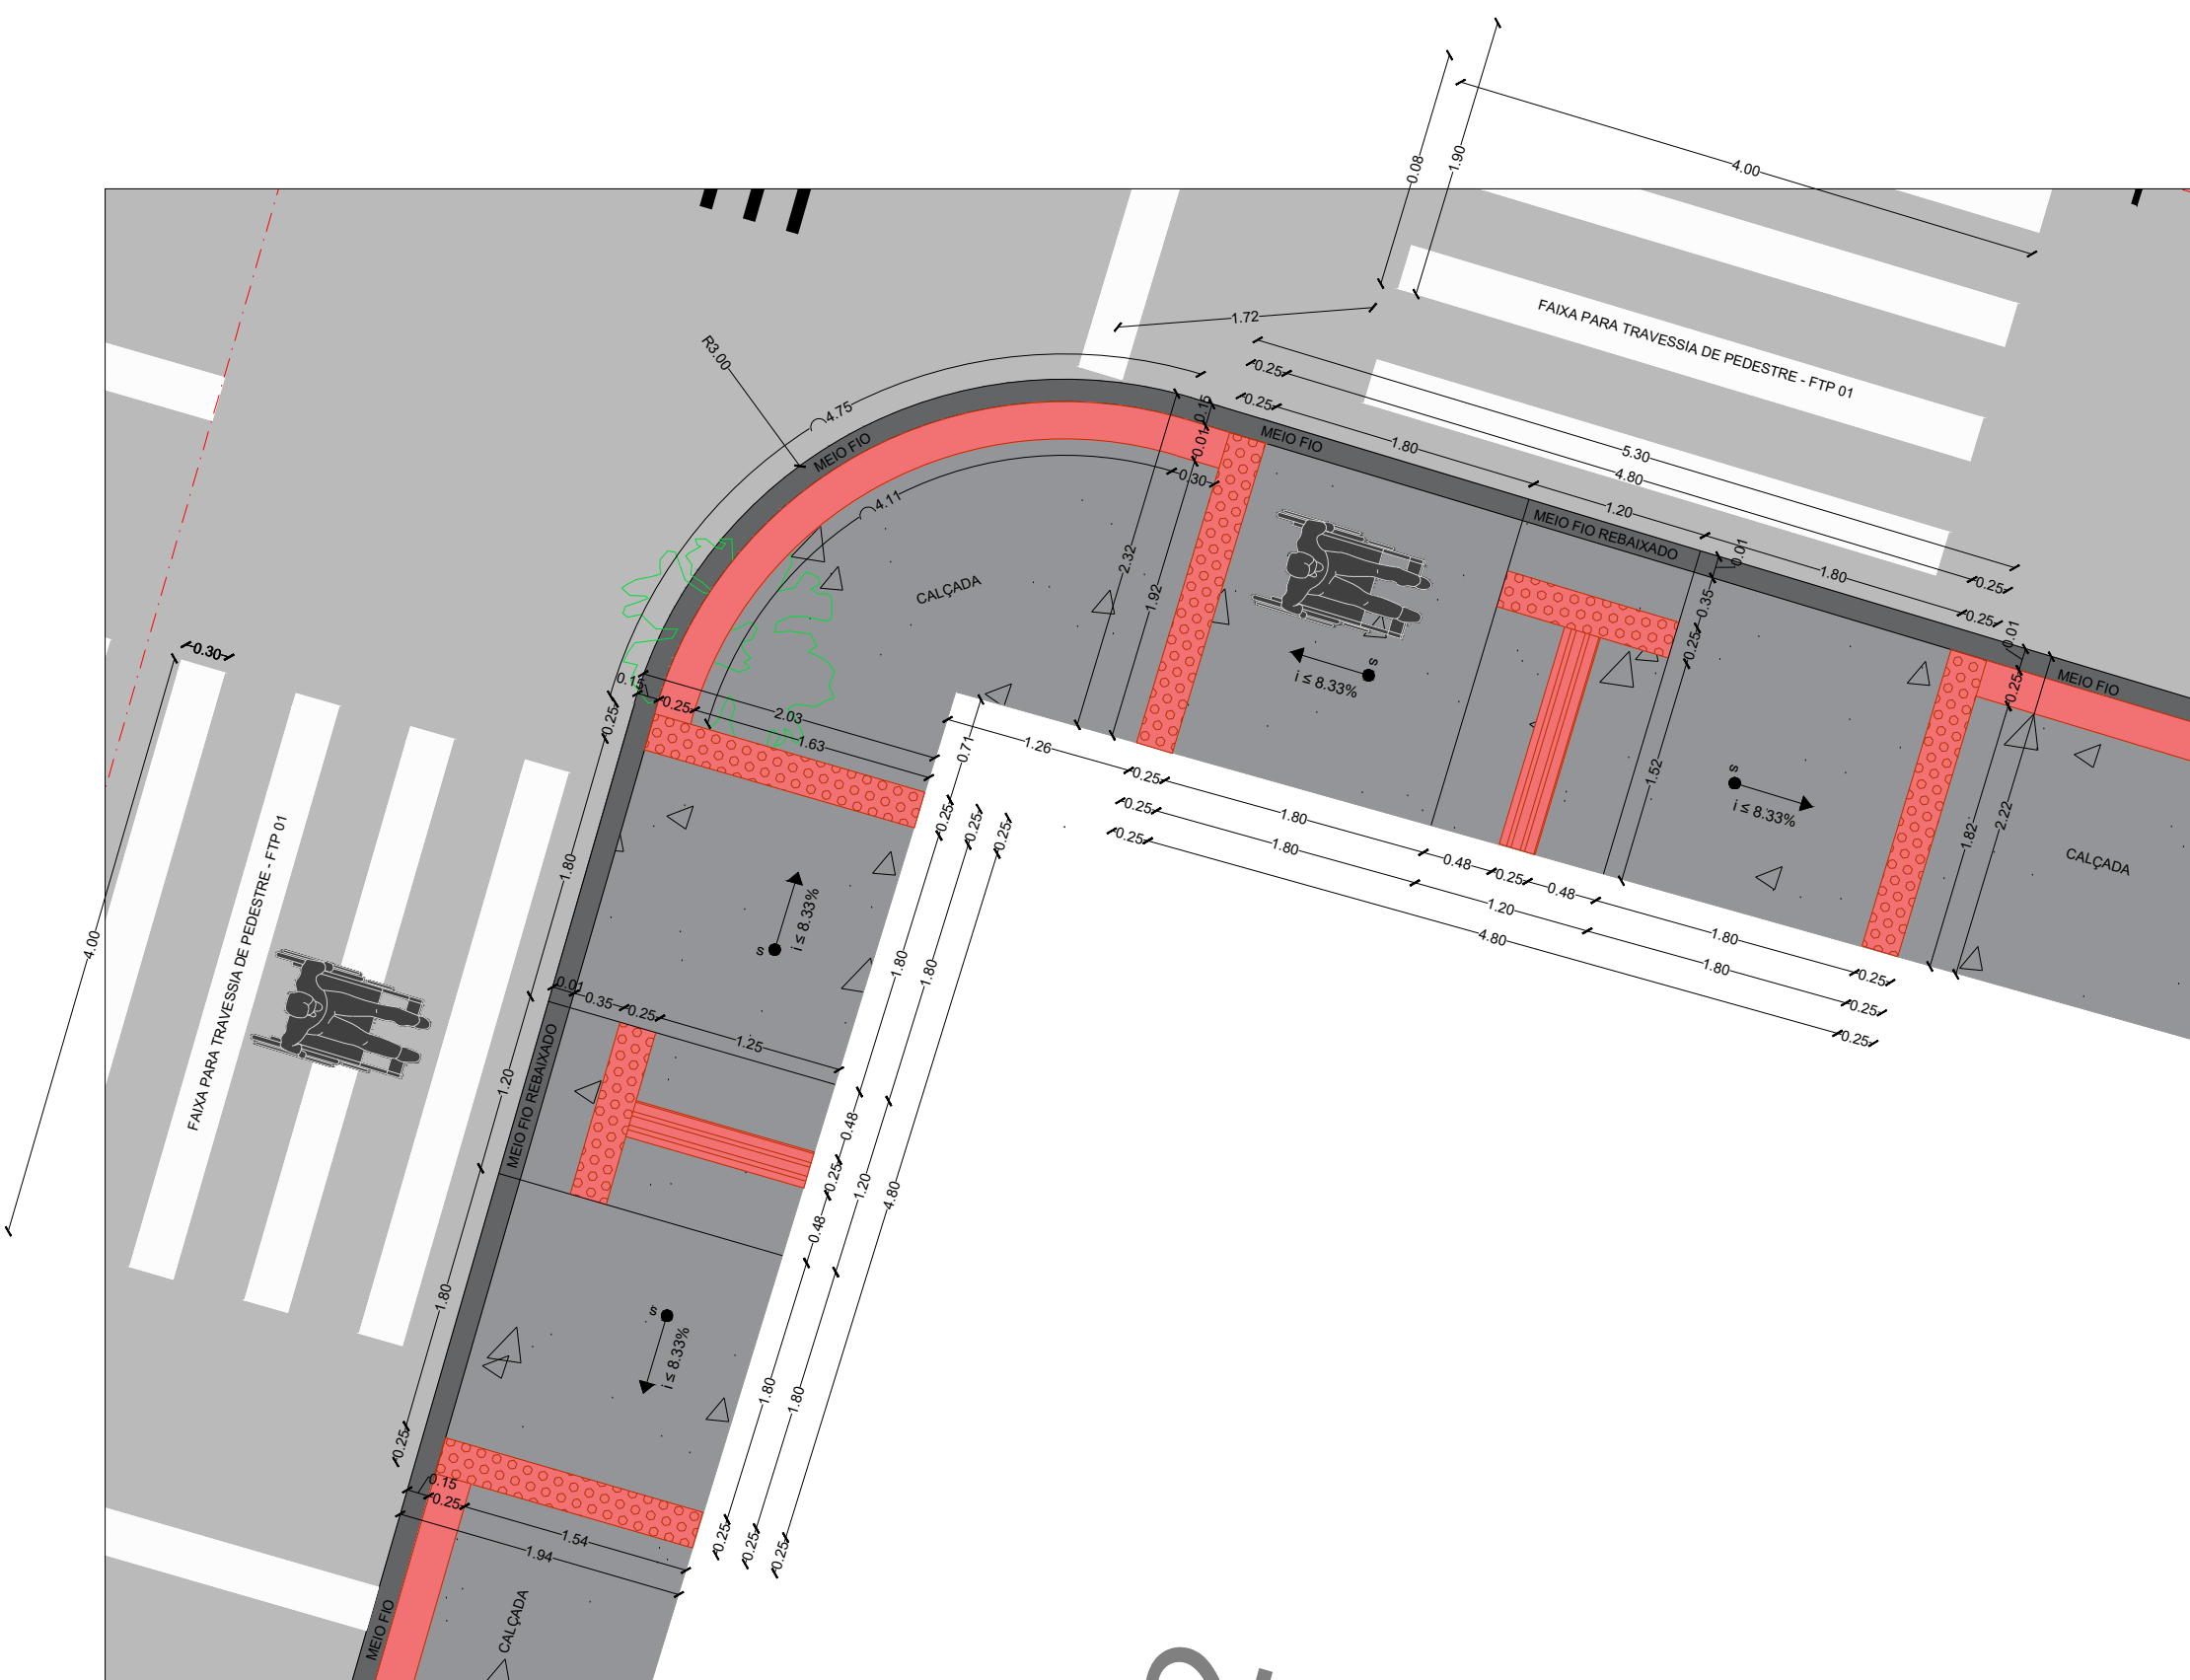

07 Rampa de Acessibilidade
ESCALA: 50

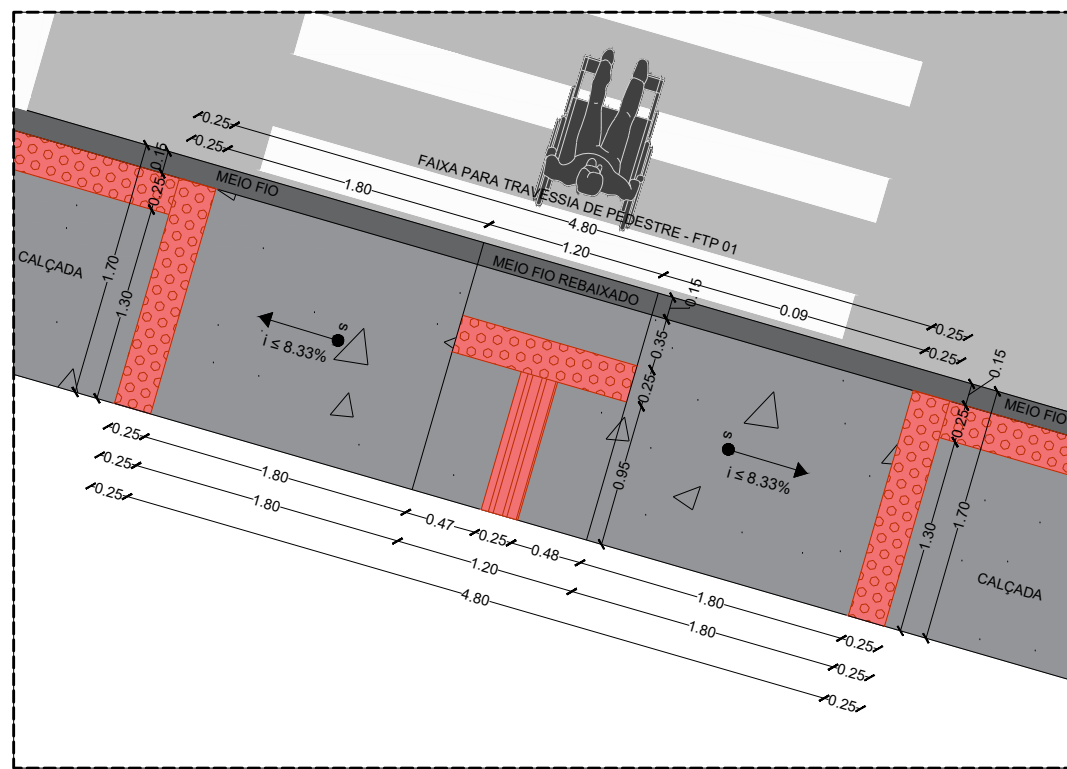


08 Rampa de Acessibilidade
ESCALA: 50

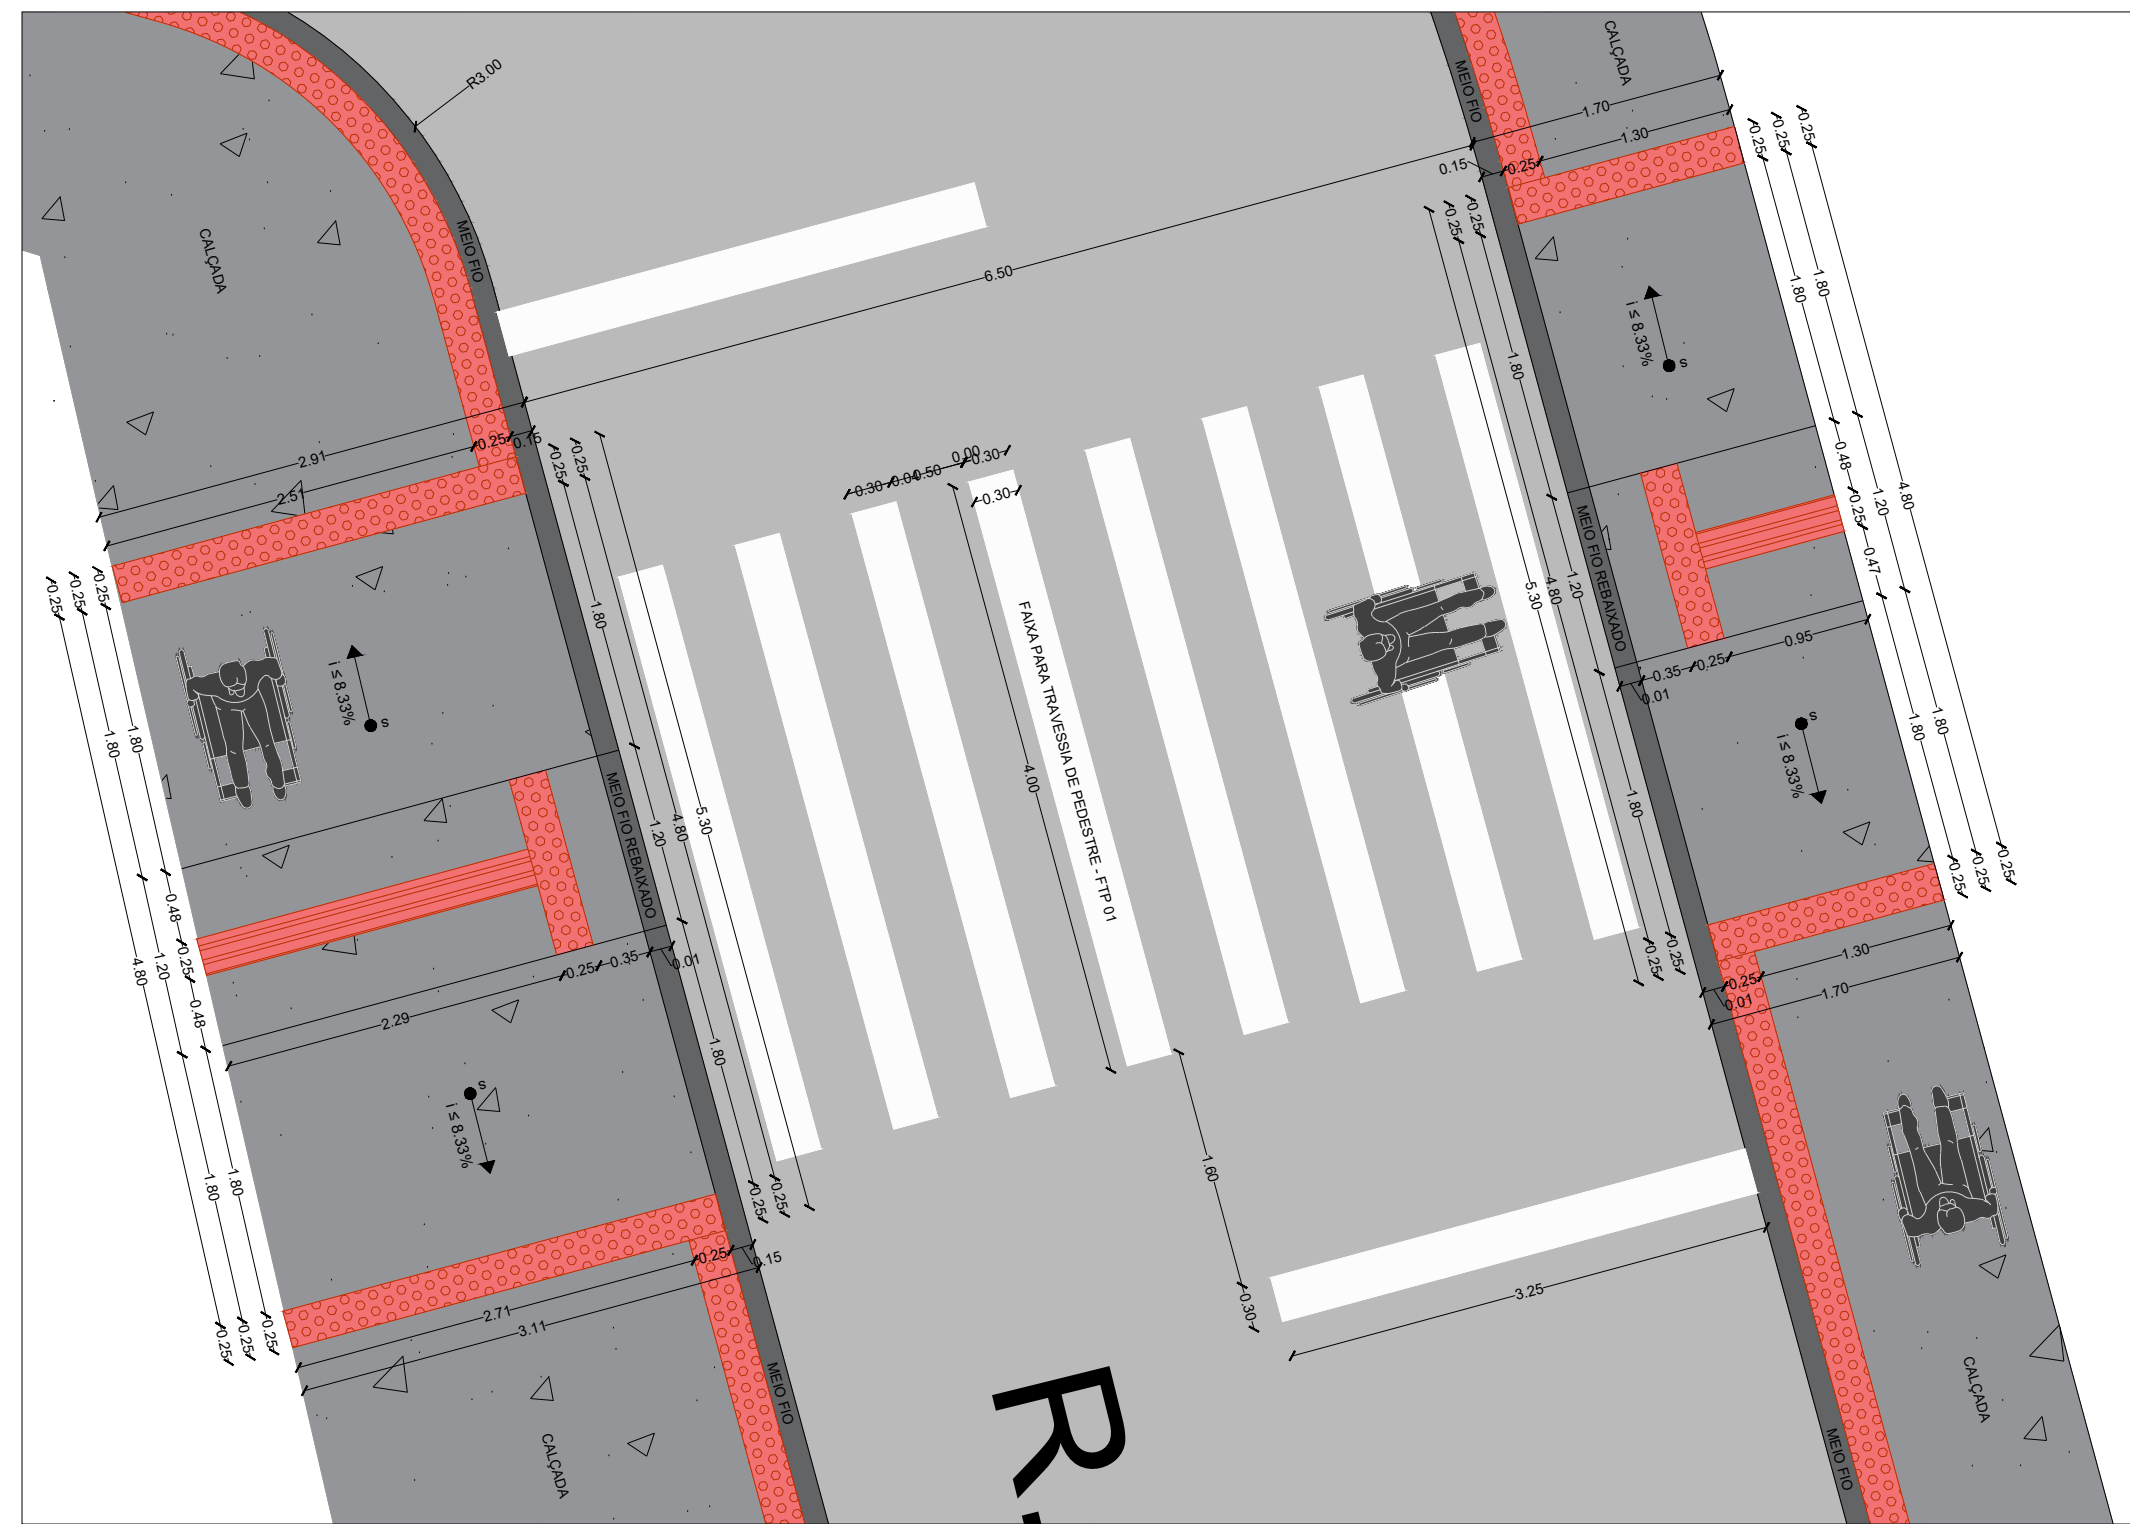


09 Rampa e Faixa de Acessibilidade
ESCALA: 50

NOTAS GERAIS				
• Medidas e distâncias em metros.				
000	EMISSÃO INICIAL			
REV.	DESCRIÇÃO	DATA	POR	APROV.
CLIENTE: PREFEITURA MUNICIPAL DE BAIXO GUANDU Rua Fritz Von Lutzow, N° 217, Bairro Centro, CEP: 29730-000 Fone: (27) 3732-8900 Fax: (27) 3732 - 8900				
CONTRATADA: HG CONSTRUÇÕES LTDA				
EMPREENHAMENTO: URBANIZAÇÃO DE RUAS - AREA URBANA				
TÍTULO: PROJETO DE URBANIZAÇÃO DE RUAS - GEOMÉTRICO DETALHES TIPO				
LOCAL: BAIRRO SANTA MÔNICA, BAIXO GUANDU - ES				
PROJETO: João Luiz de Pádua Koehler	DESENHO: Evertton Feltosa	APROVADO:	FOLHA: 03 - 08	ESCALA: 1:50
RESPONSÁVEL TÉCNICO: João Luiz de Pádua Koehler Engenheiro Civil - Registrado CREA: 2.202/0		CENTRO DE DOCUMENTAÇÃO: RECEBIDO: _____ N° DOC.: _____ ASS.: _____		

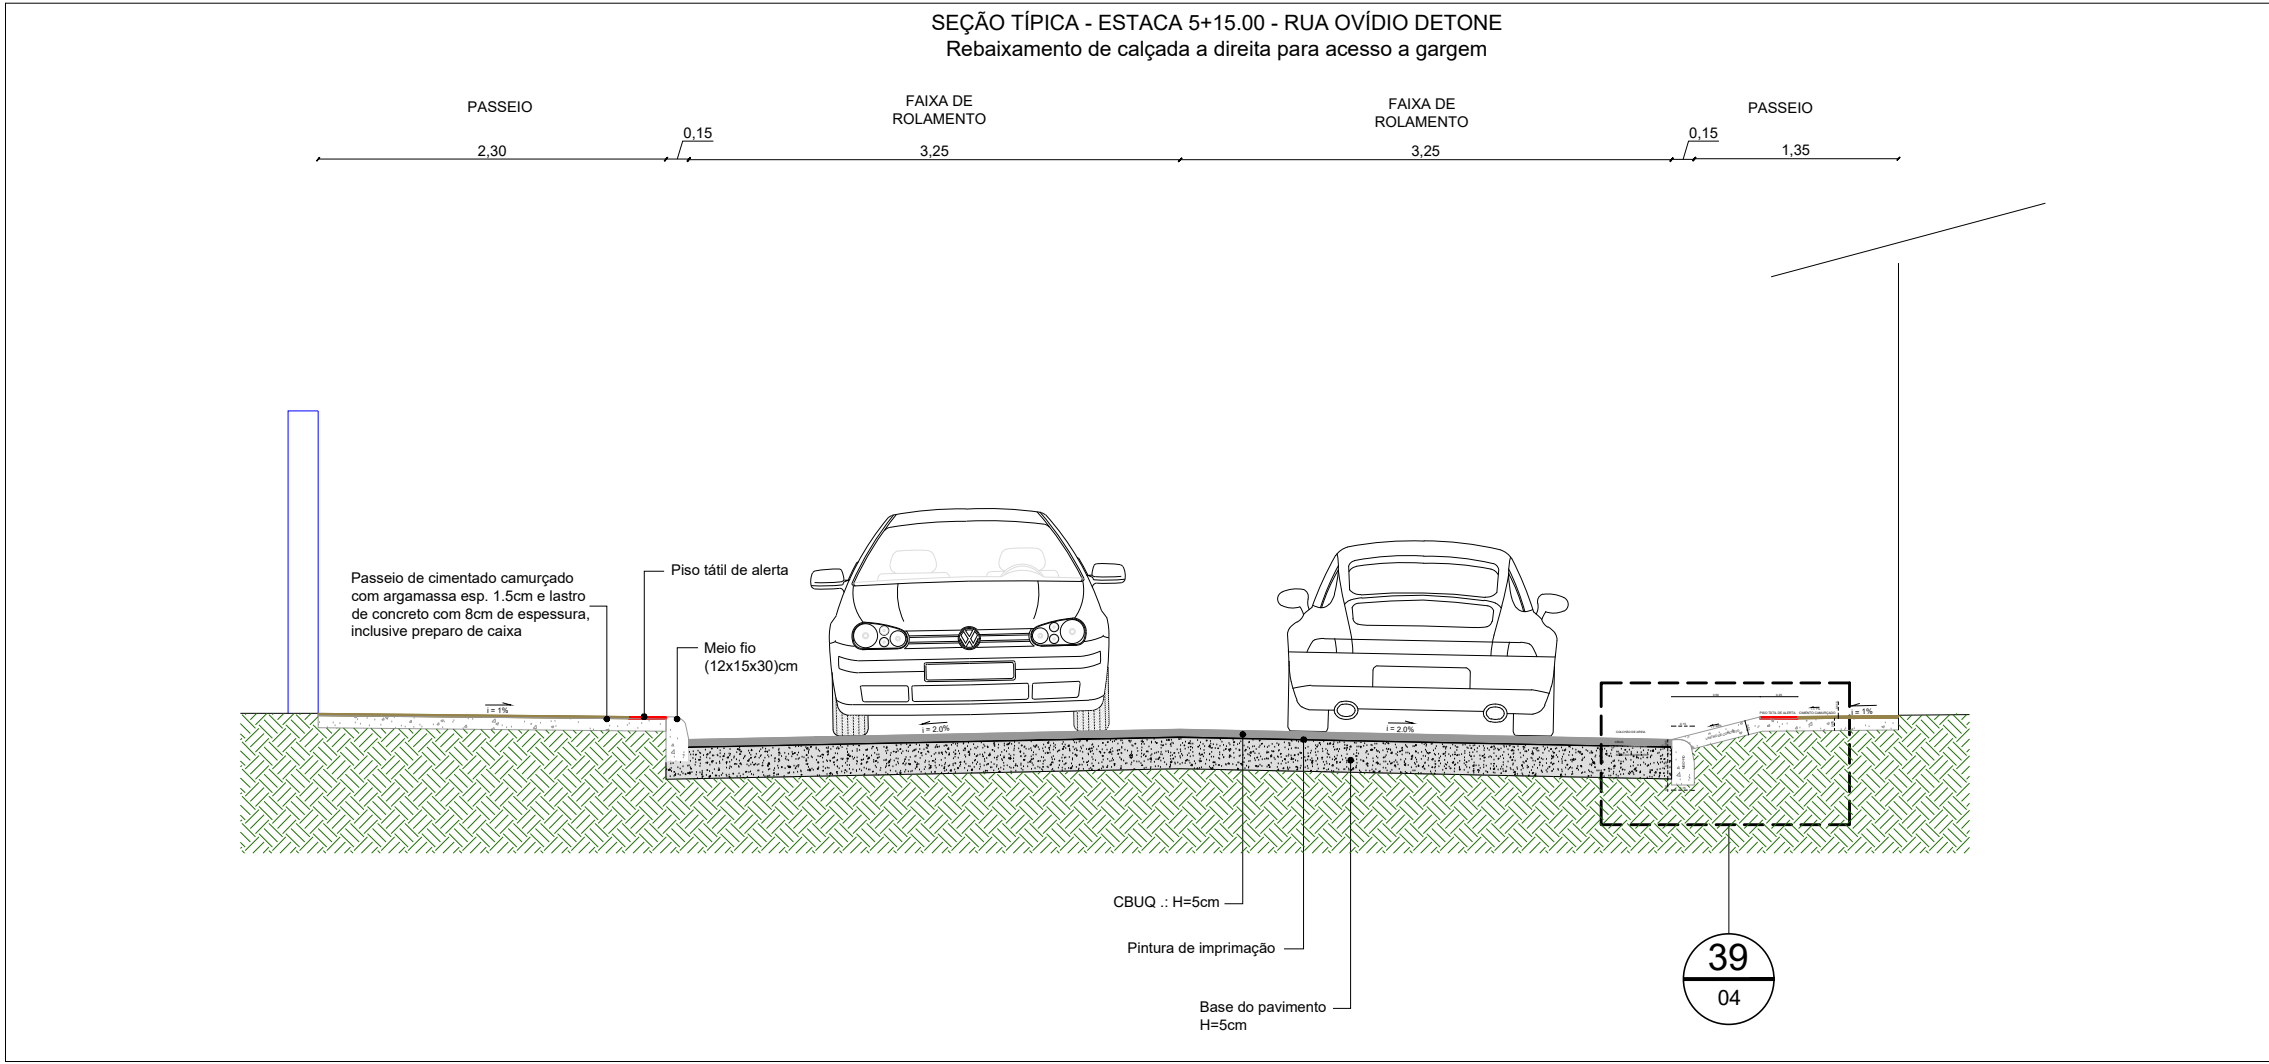


10 Corte Transversal 01

ESCALA: 50

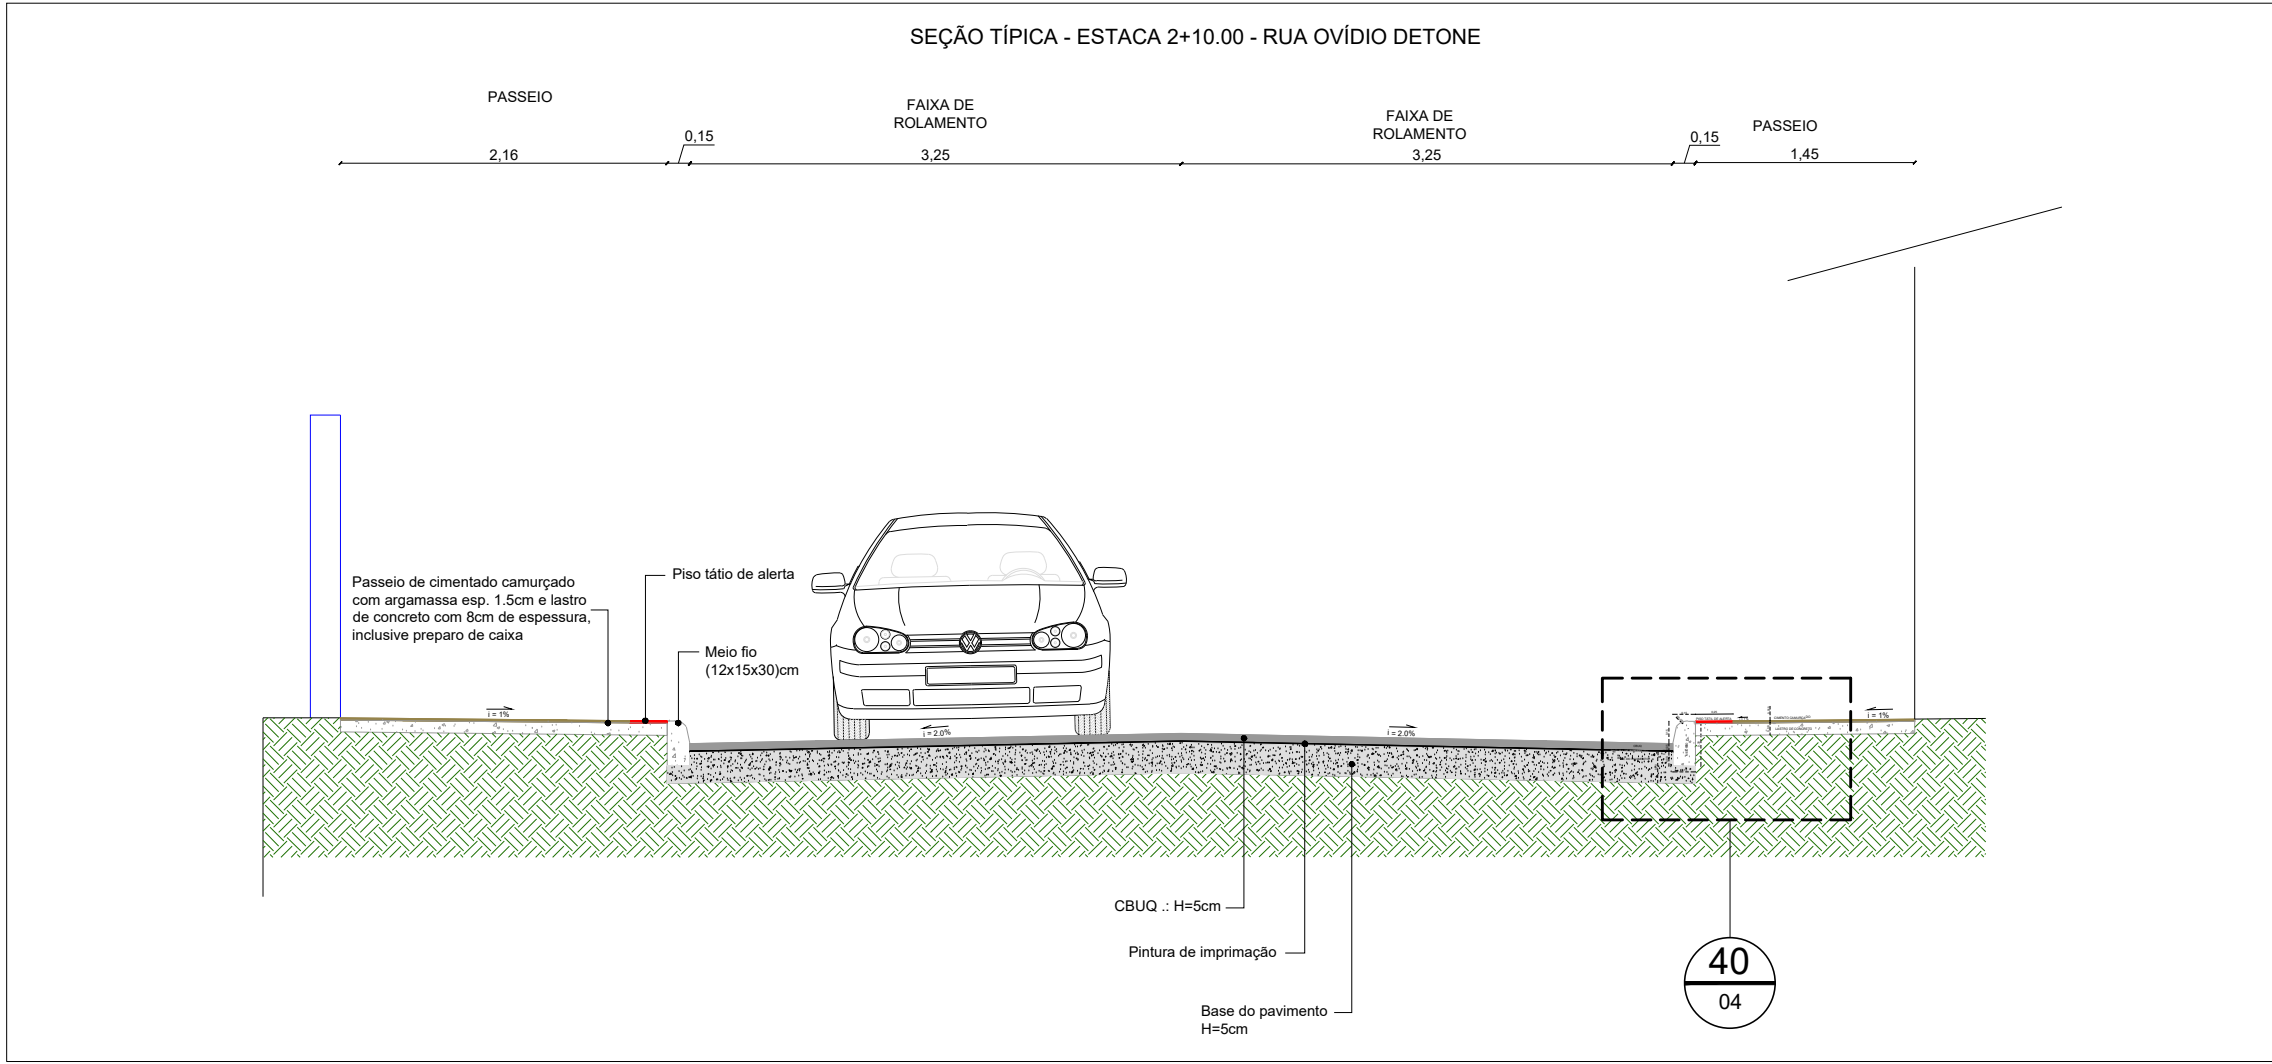


11 Corte Transversal 02

ESCALA: 50

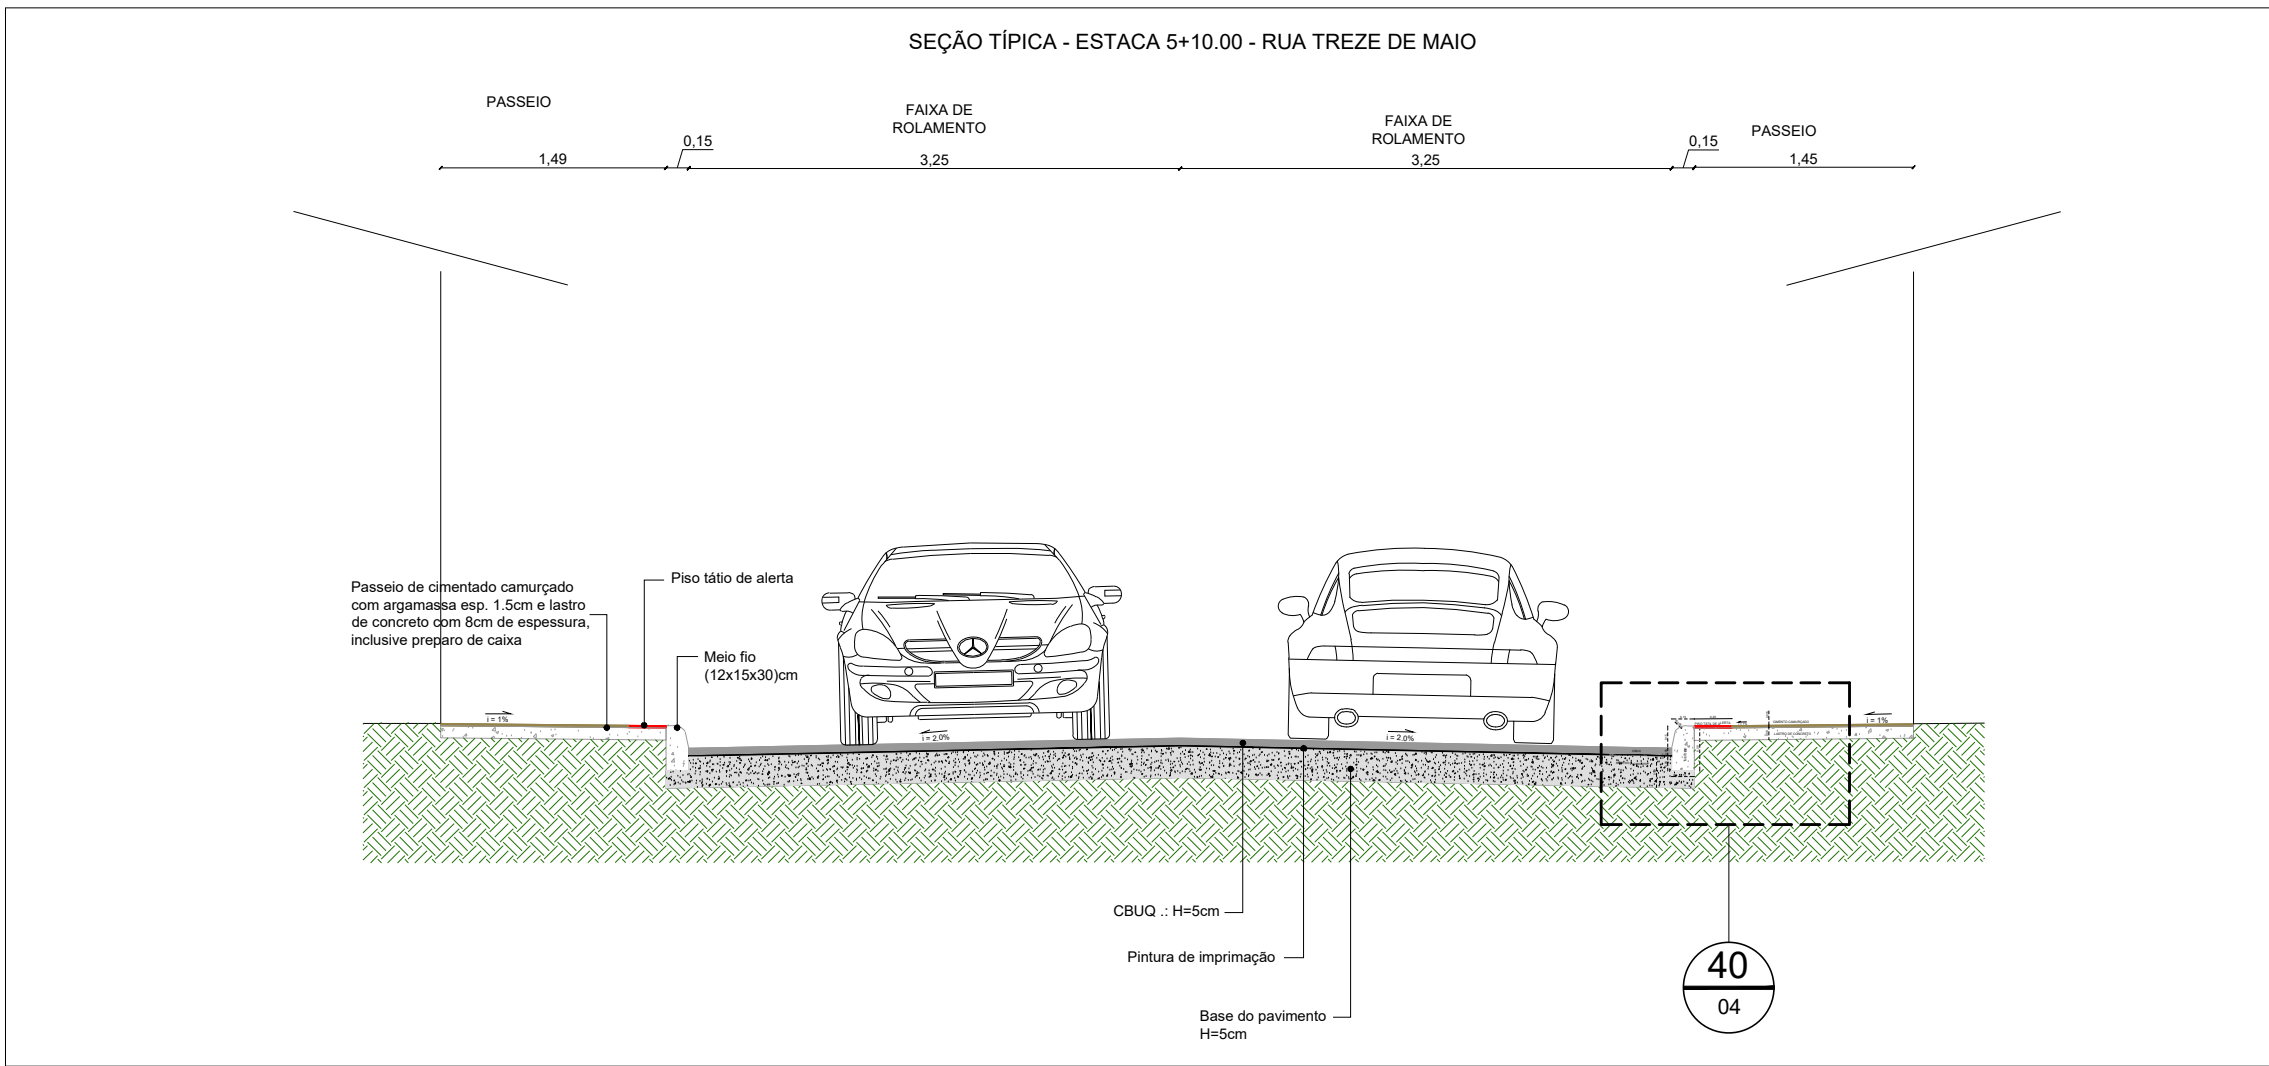


12 Corte Transversal 03

ESCALA: 50

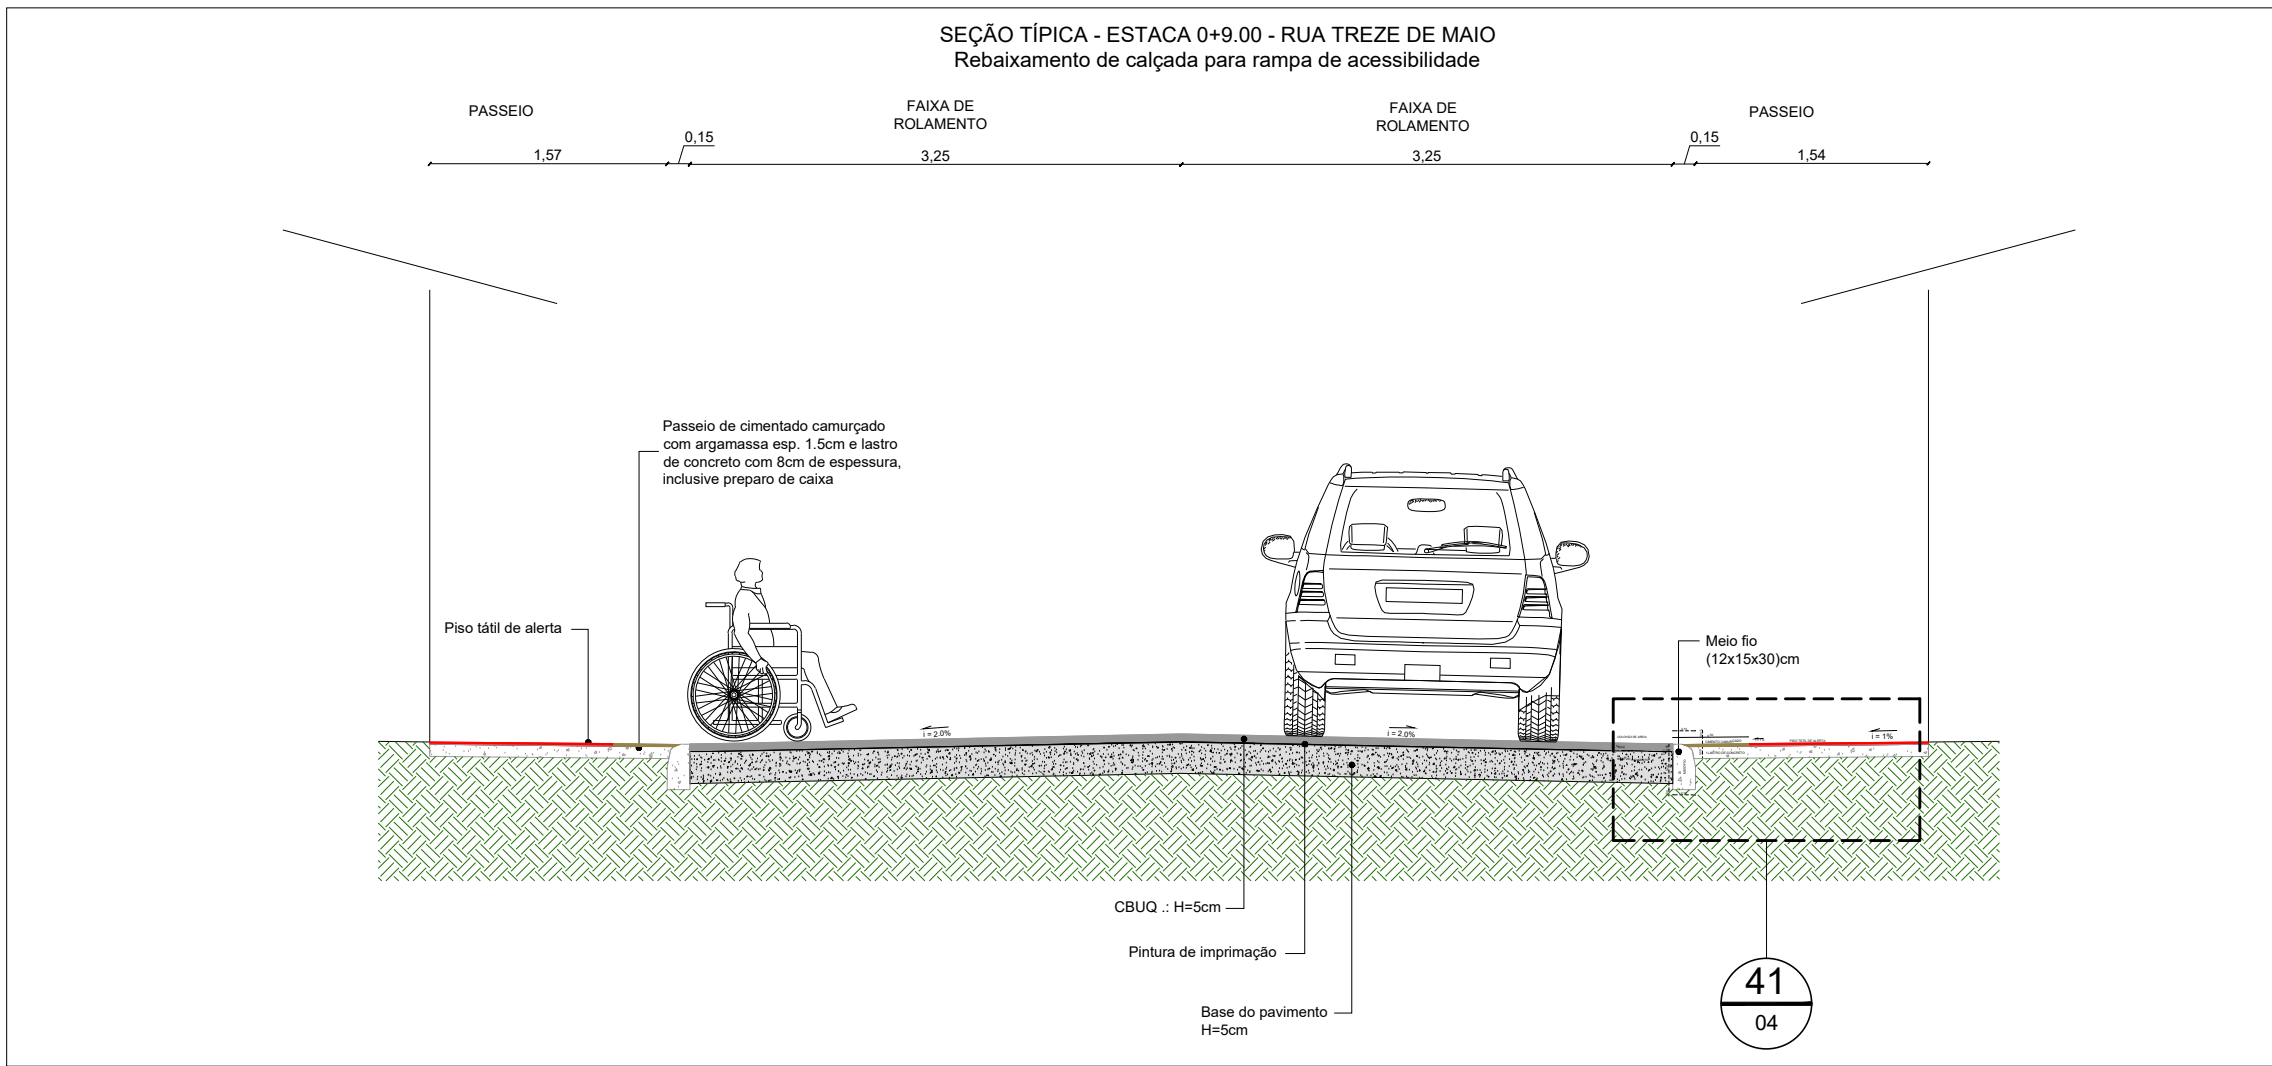


13 Corte Transversal 04

ESCALA: 50

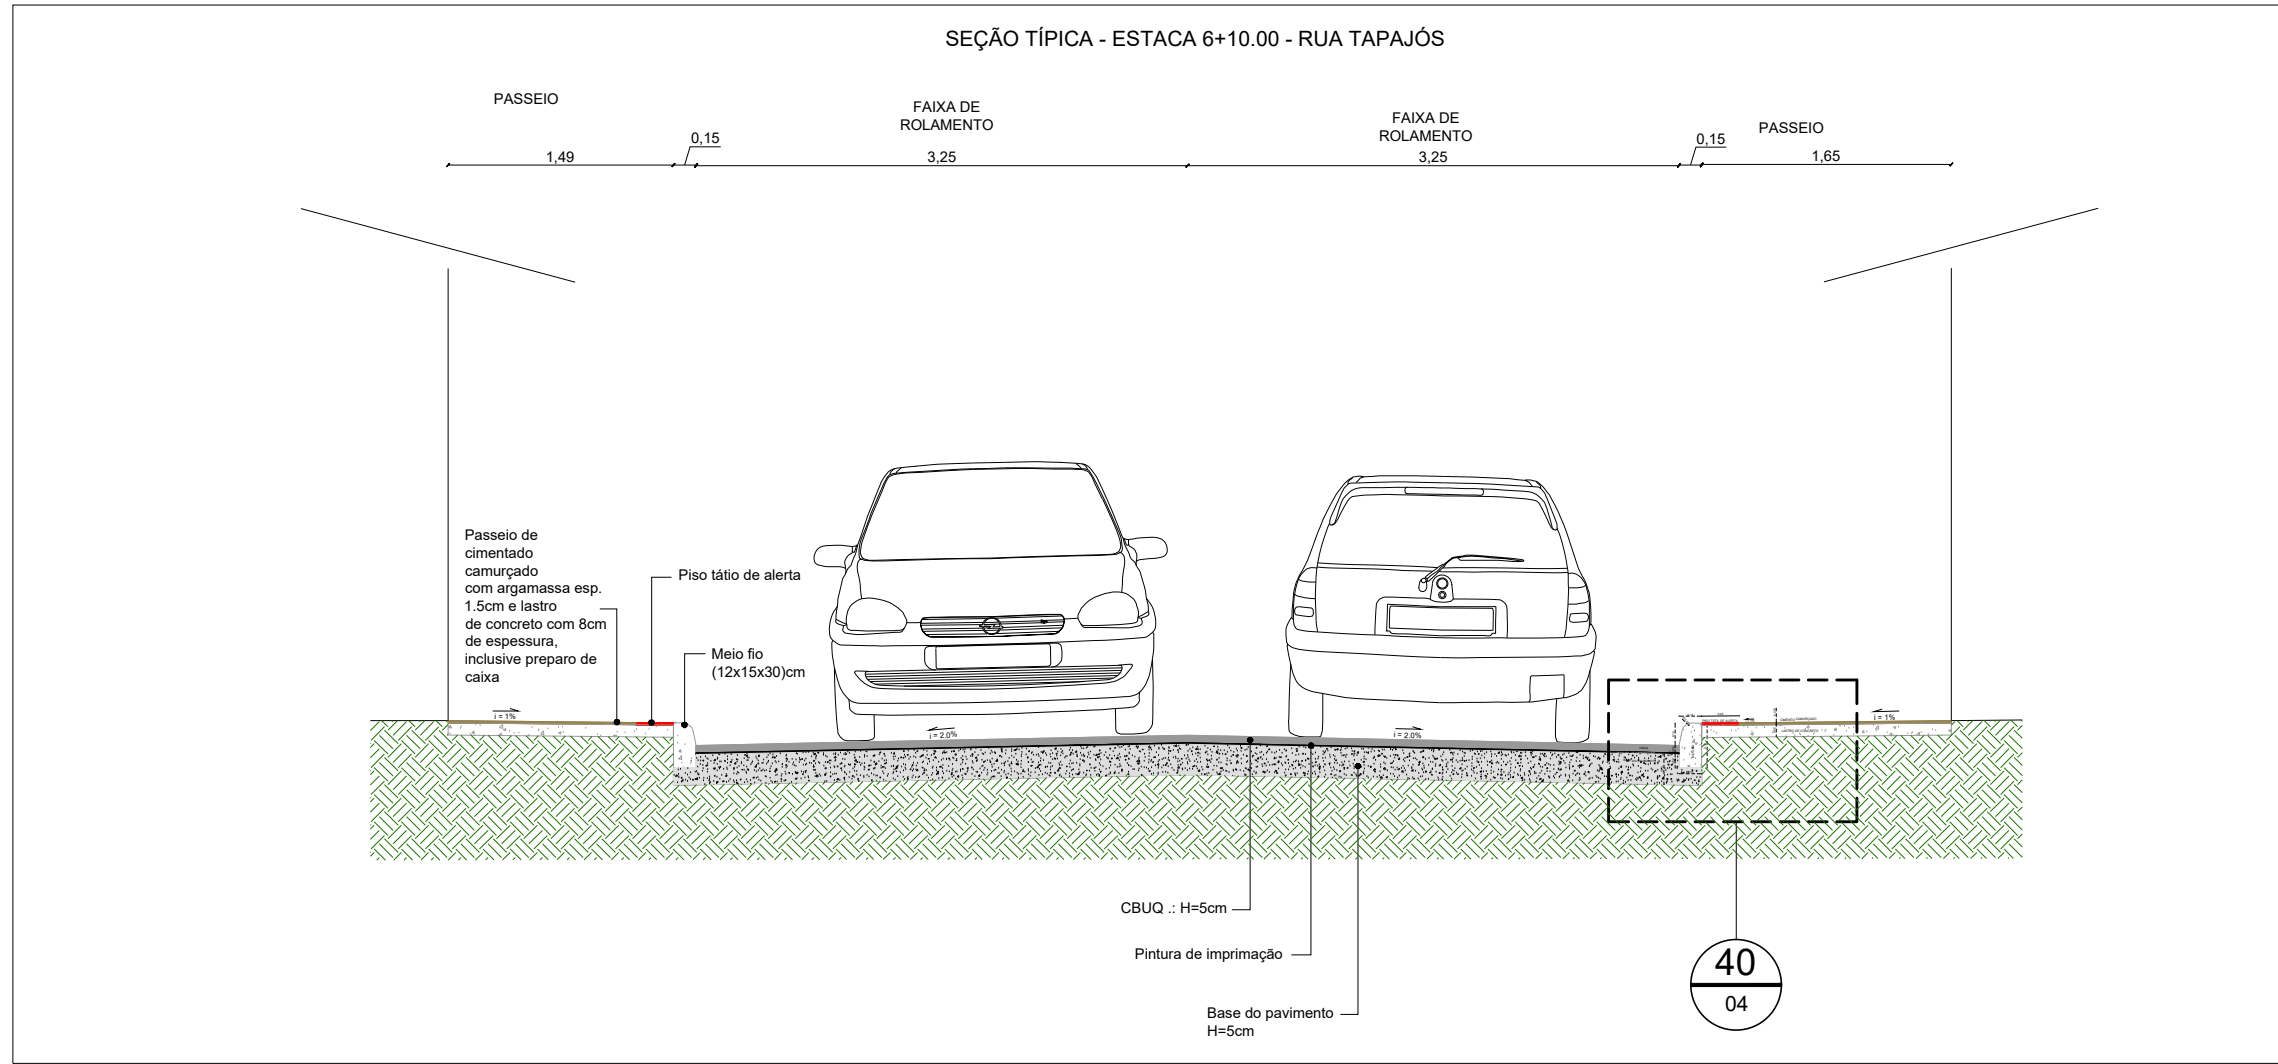


14 Corte Transversal 05

ESCALA: 50

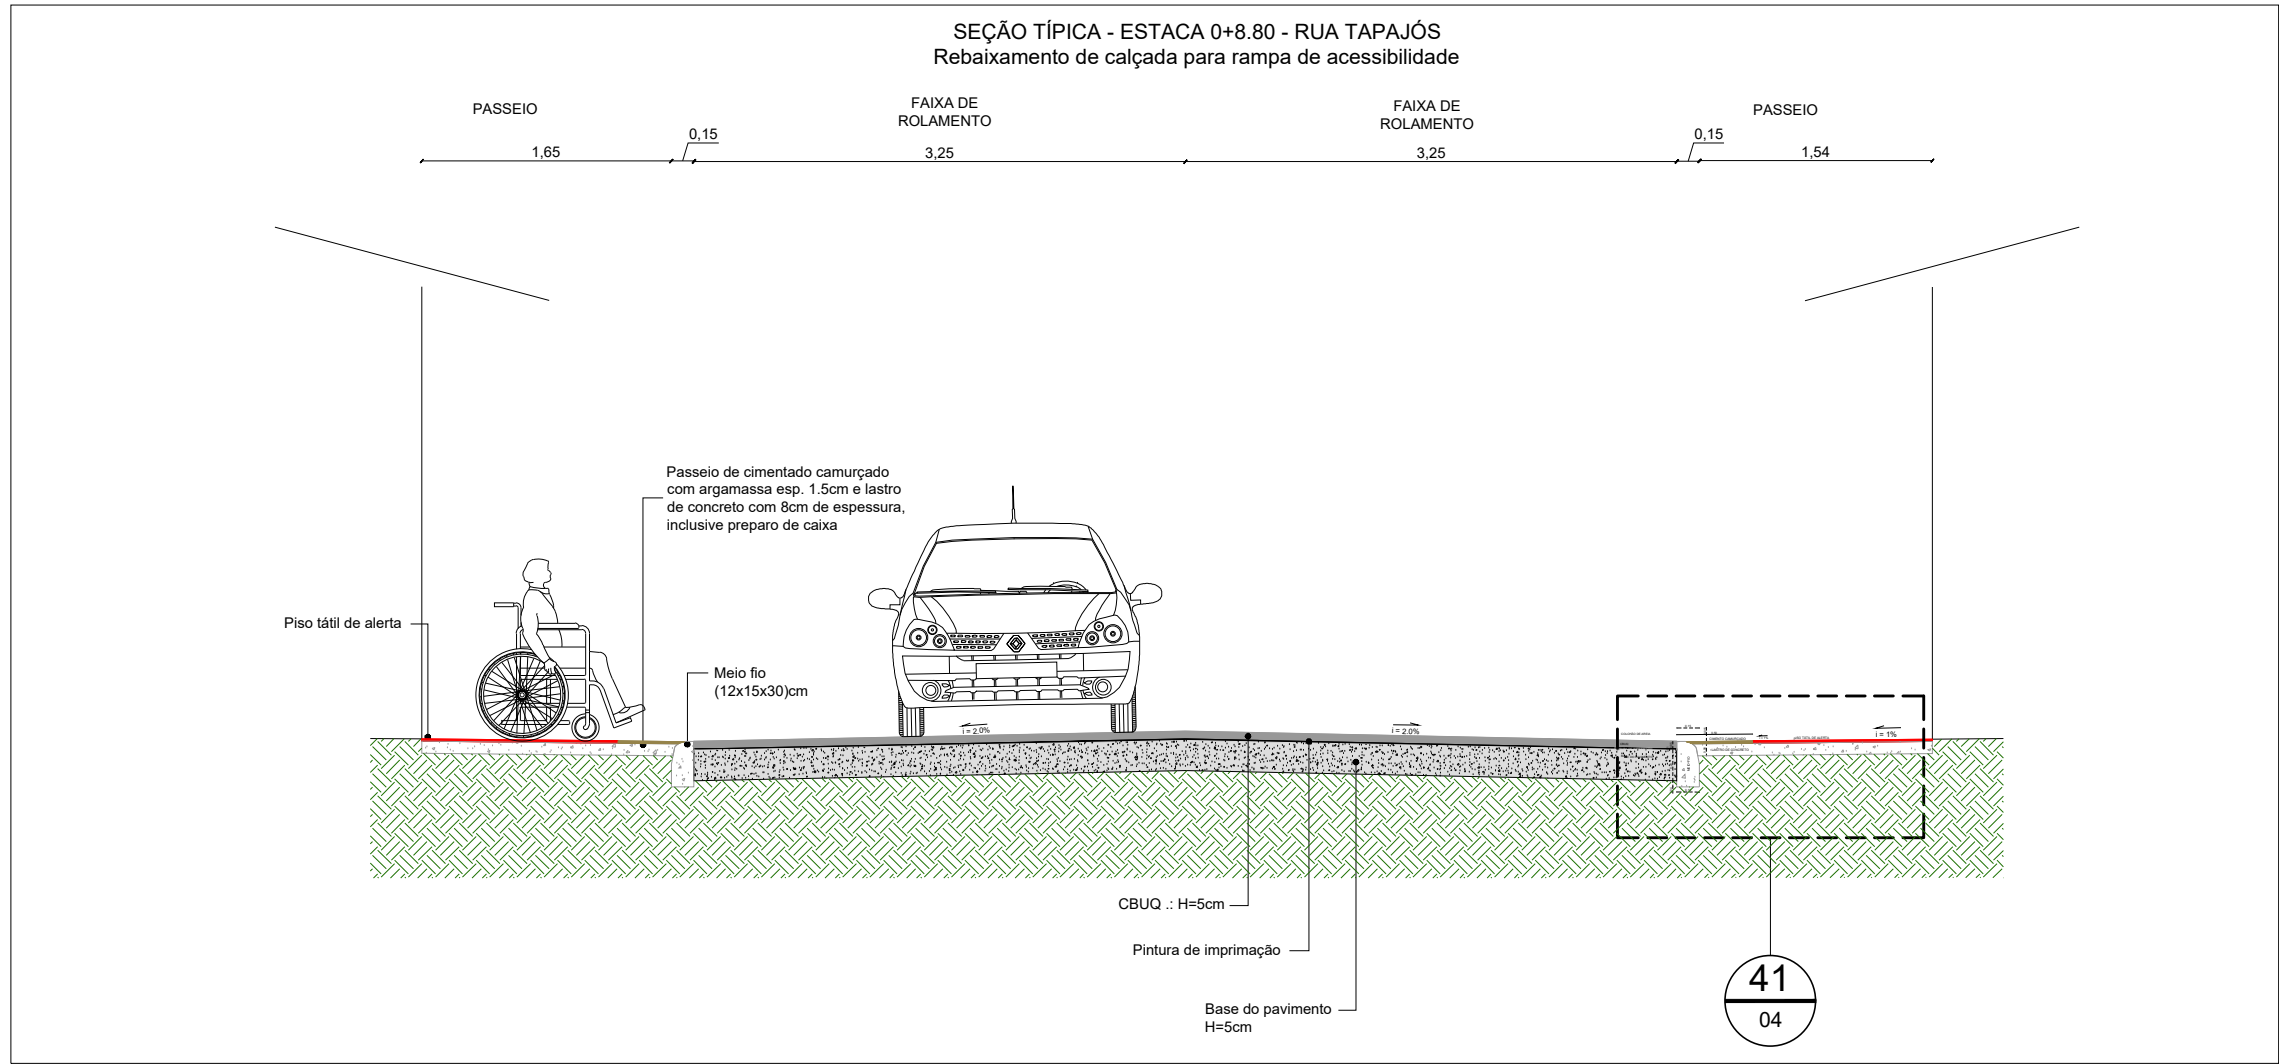


15 Corte Transversal 06

ESCALA: 50

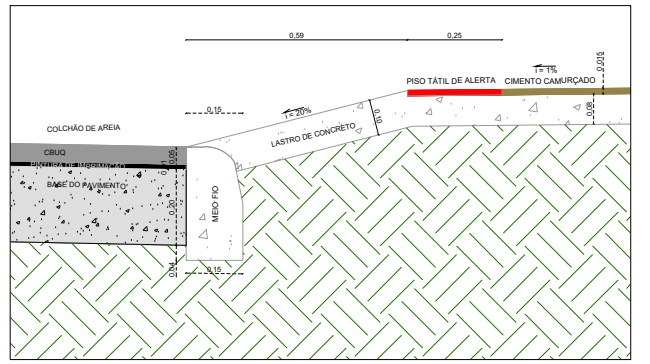


39 Passeio com Acesso a Veículos

ESCALA: 20

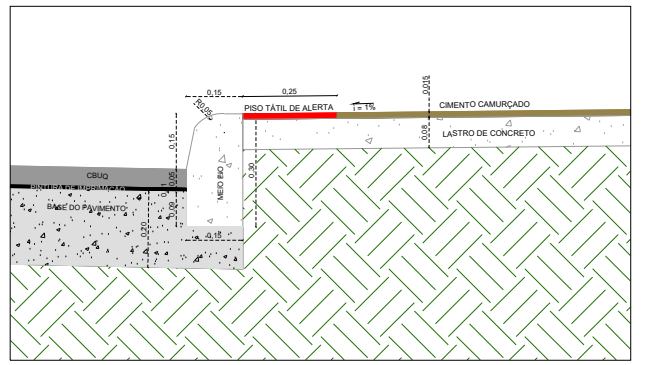

40 Passeio Comum

ESCALA: 20

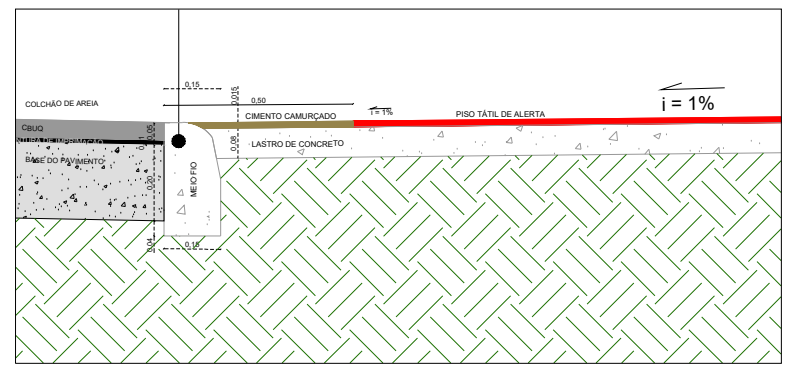


41 Passeio com Acesso a Cadeirantes

ESCALA: 20

NOTAS GERAIS


- Medidas e distâncias em metros.

000	EMISSÃO INICIAL				
REV.	DESCRIÇÃO	DATA	POR	APROV.	
 PREFEITURA MUNICIPAL DE BAIXO GUANDU Rua Fritz Von Lutzow, N° 217, Bairro Centro, CEP: 29730-000 Fone: (27) 3732-8900 Fax: (27) 3732 - 8900					
CONTRATADA: HG CONSTRUÇÕES LTDA					
EMPREENHAMENTO: URBANIZAÇÃO DE RUAS - AREA URBANA					
TÍTULO: PROJETO DE URBANIZAÇÃO DE RUAS - GEOMÉTRICO DETALHES TIPO					
LOCAL: BAIRRO SANTA MÔNICA, BAIXO GUANDU - ES					
PROJETO: João Luiz de Pádua Koehler	DESENHO: Everton Feltosa	APROVADO:	FOLHA: 04 - 08	ESCALA: 1:50	
RESPONSÁVEL TÉCNICO: João Luiz de Pádua Koehler Engenheiro Civil Registrado CREA: 2.202/0		CENTRO DE DOCUMENTAÇÃO: RECEBIDO: _____ N° DOC.: _____ ASS.: _____			

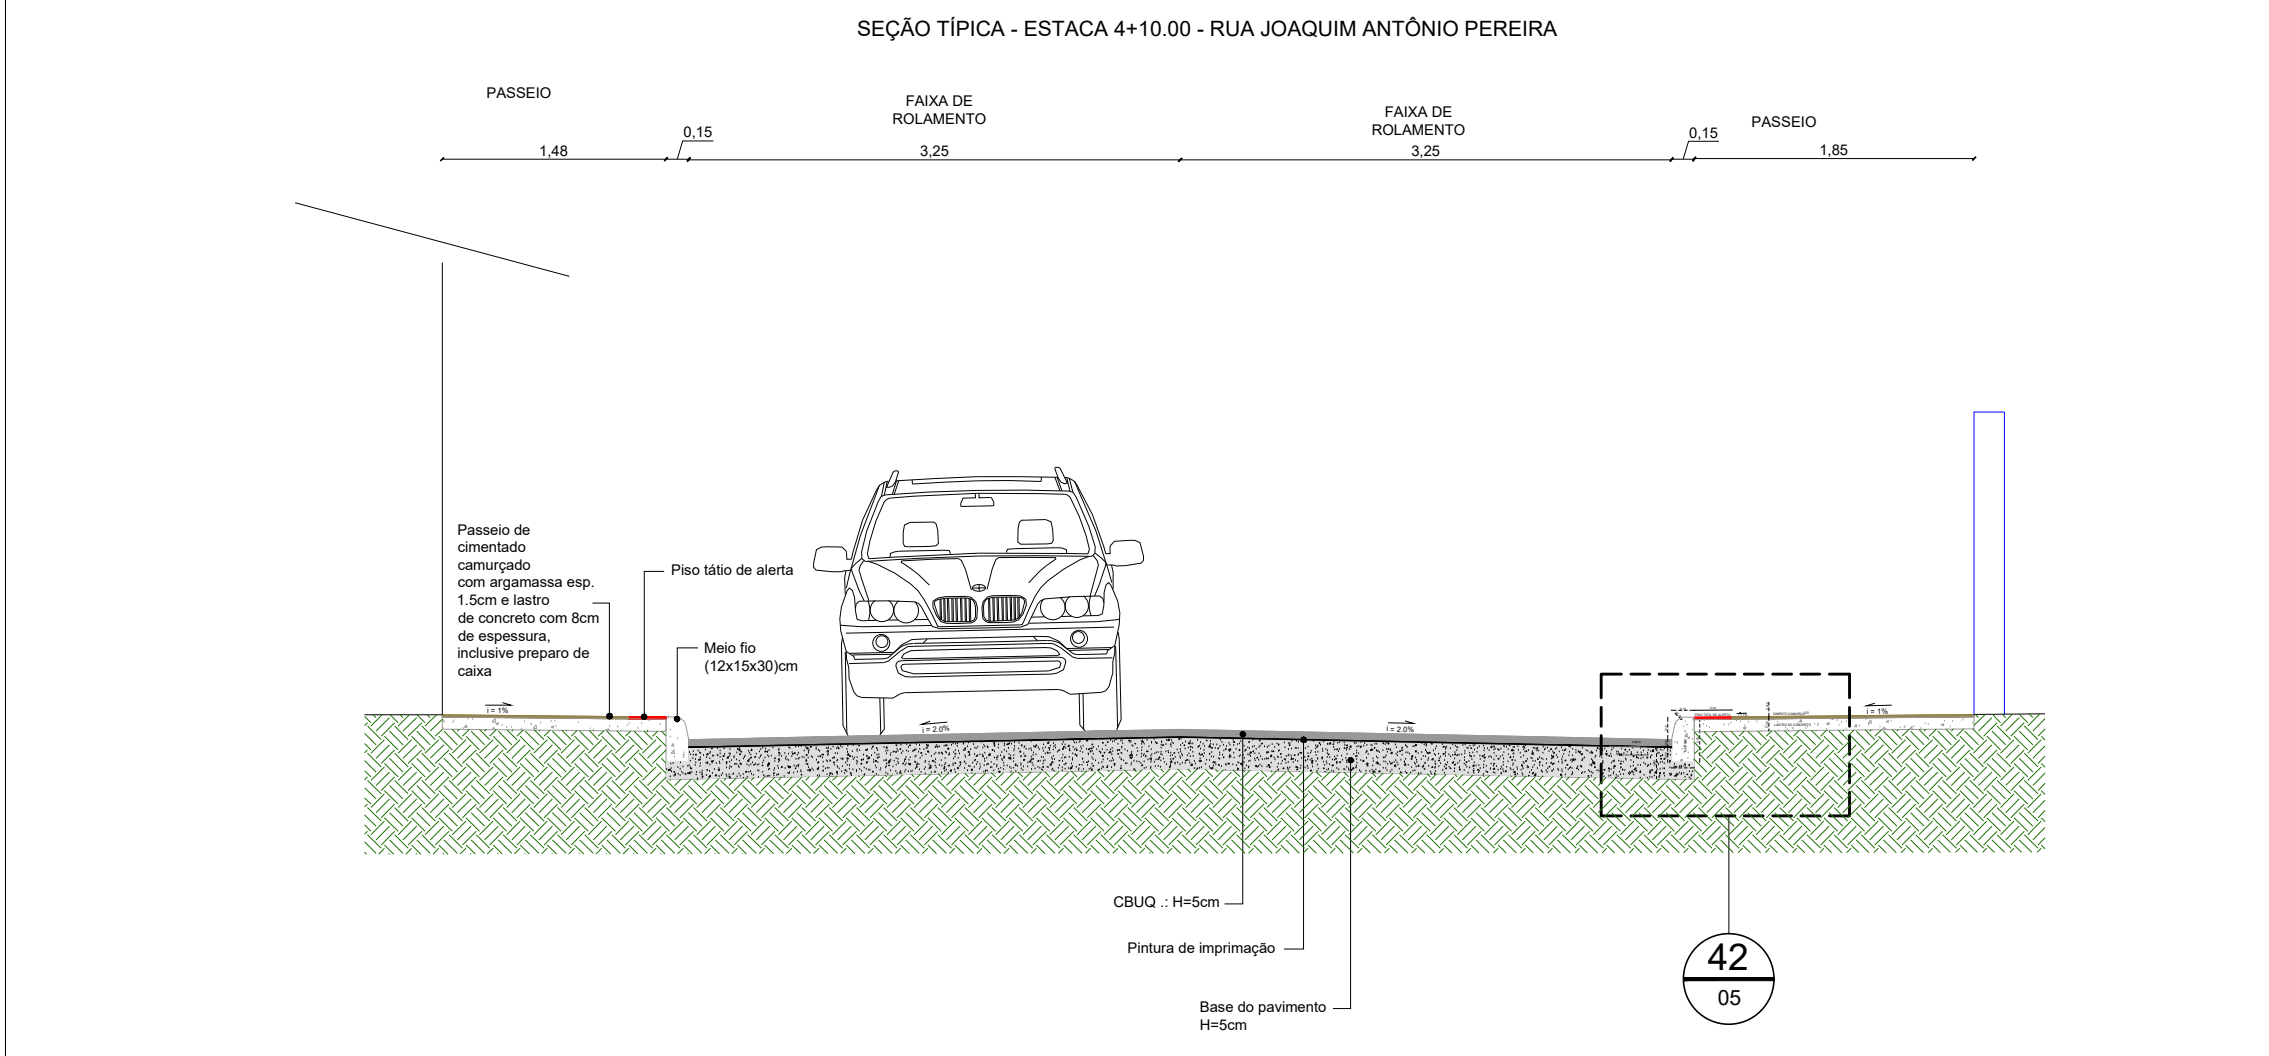


16 Corte Transversal 07

ESCALA: 50

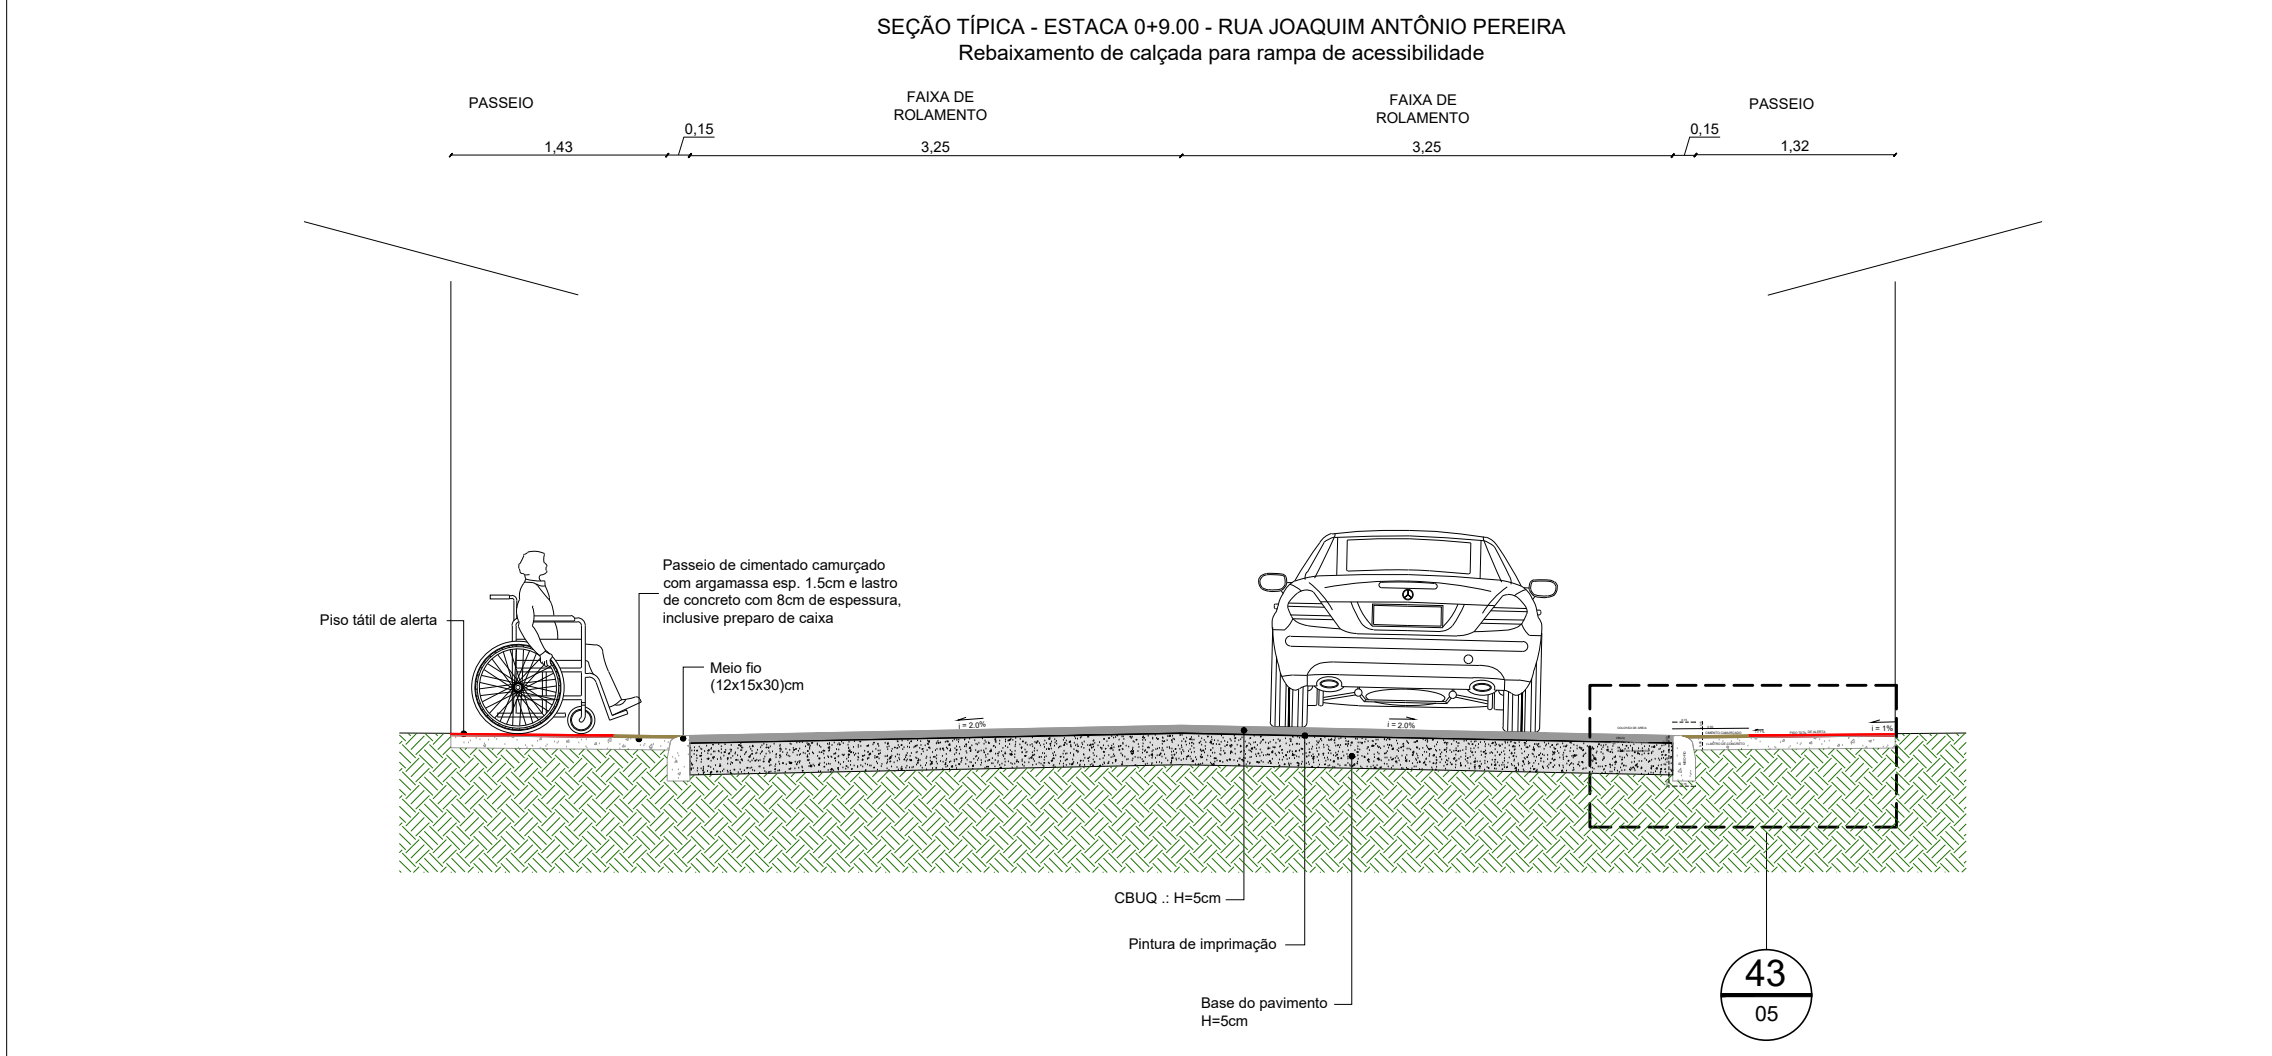


17 Corte Transversal 08

ESCALA: 50

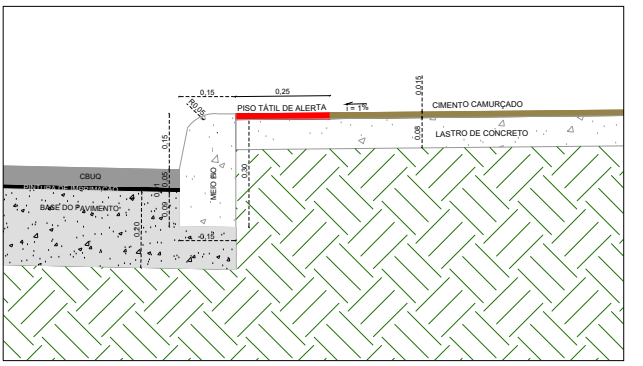


42 Passeio Comum

ESCALA: 20

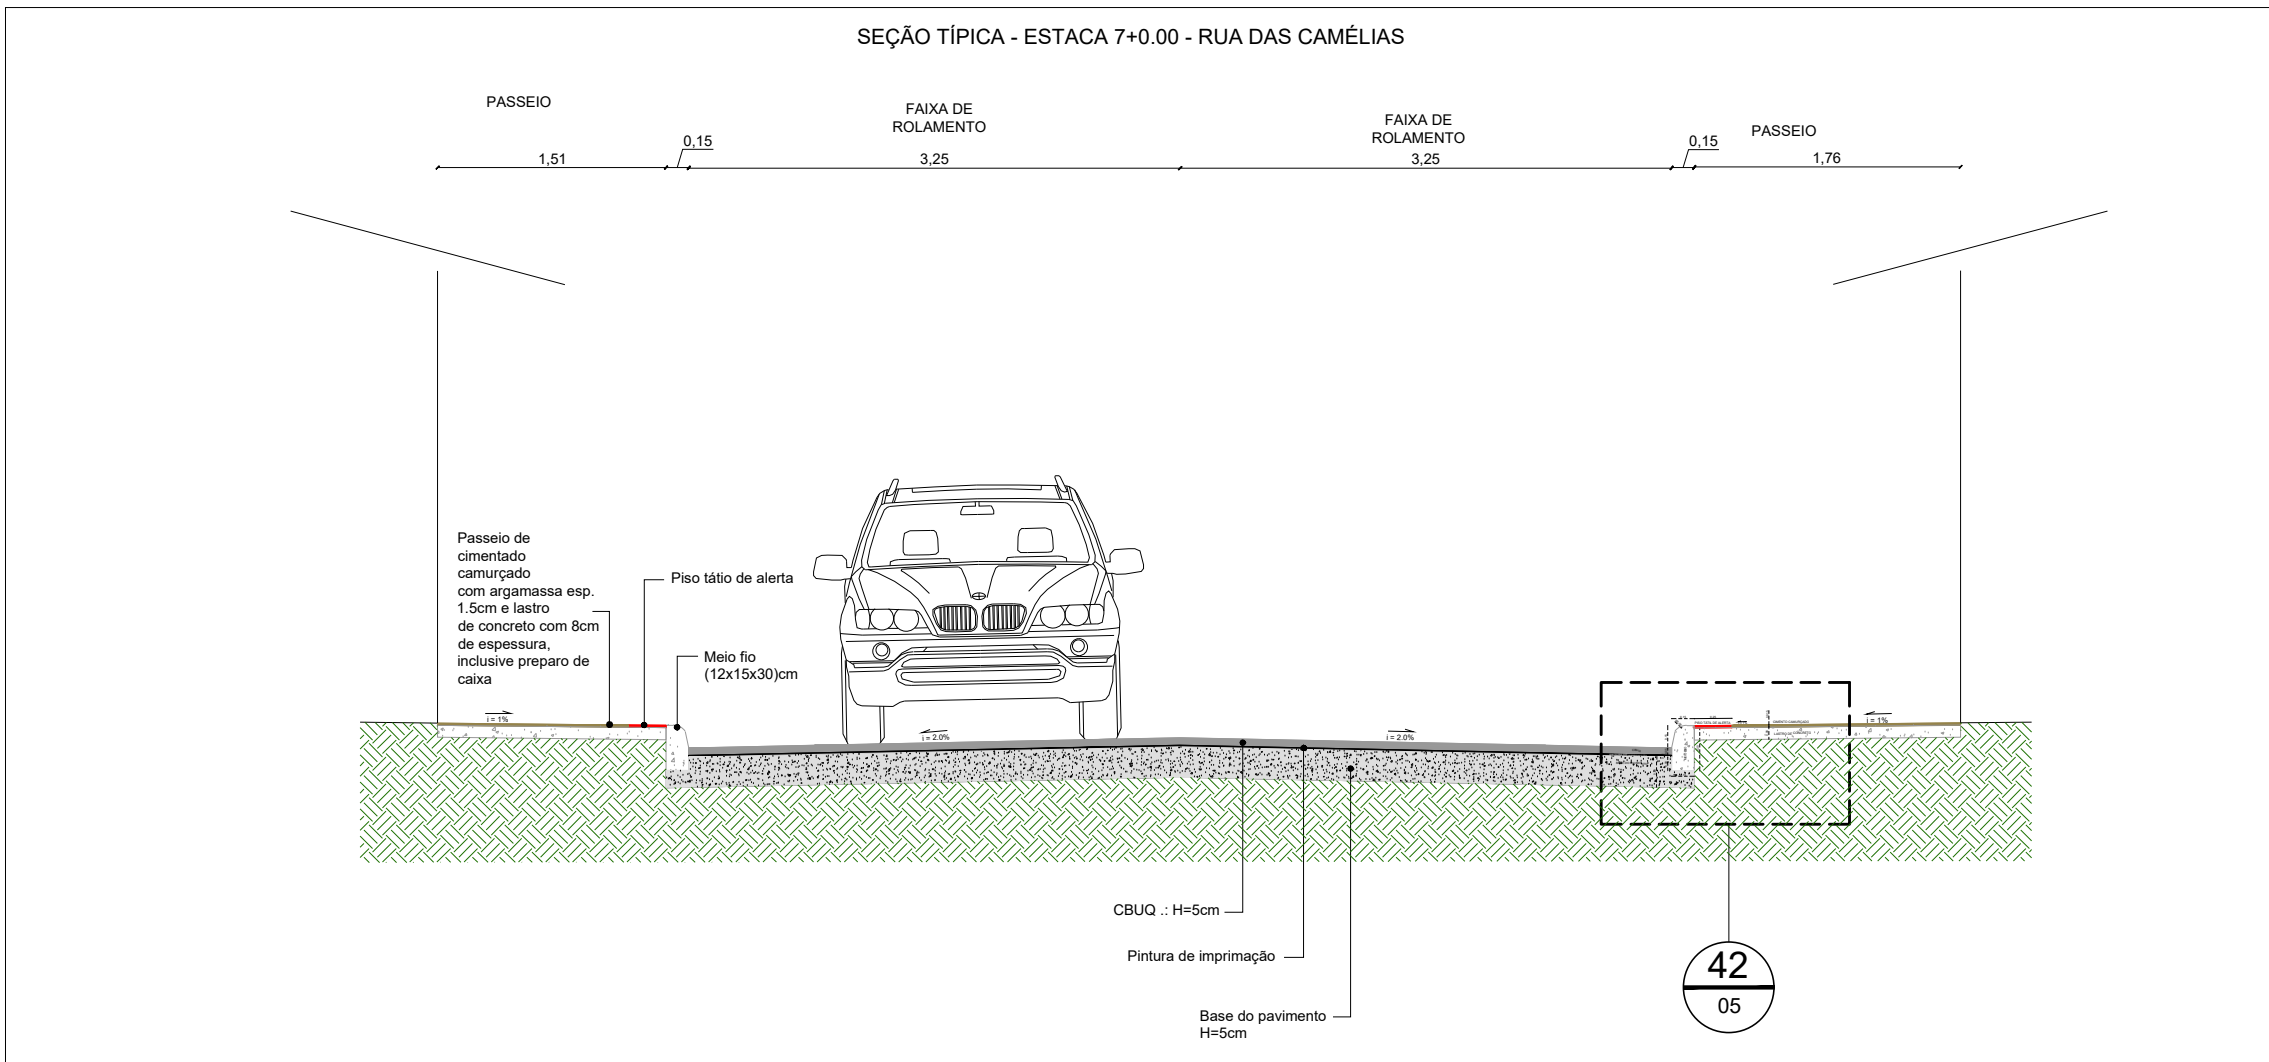


18 Corte Transversal 09

ESCALA: 50

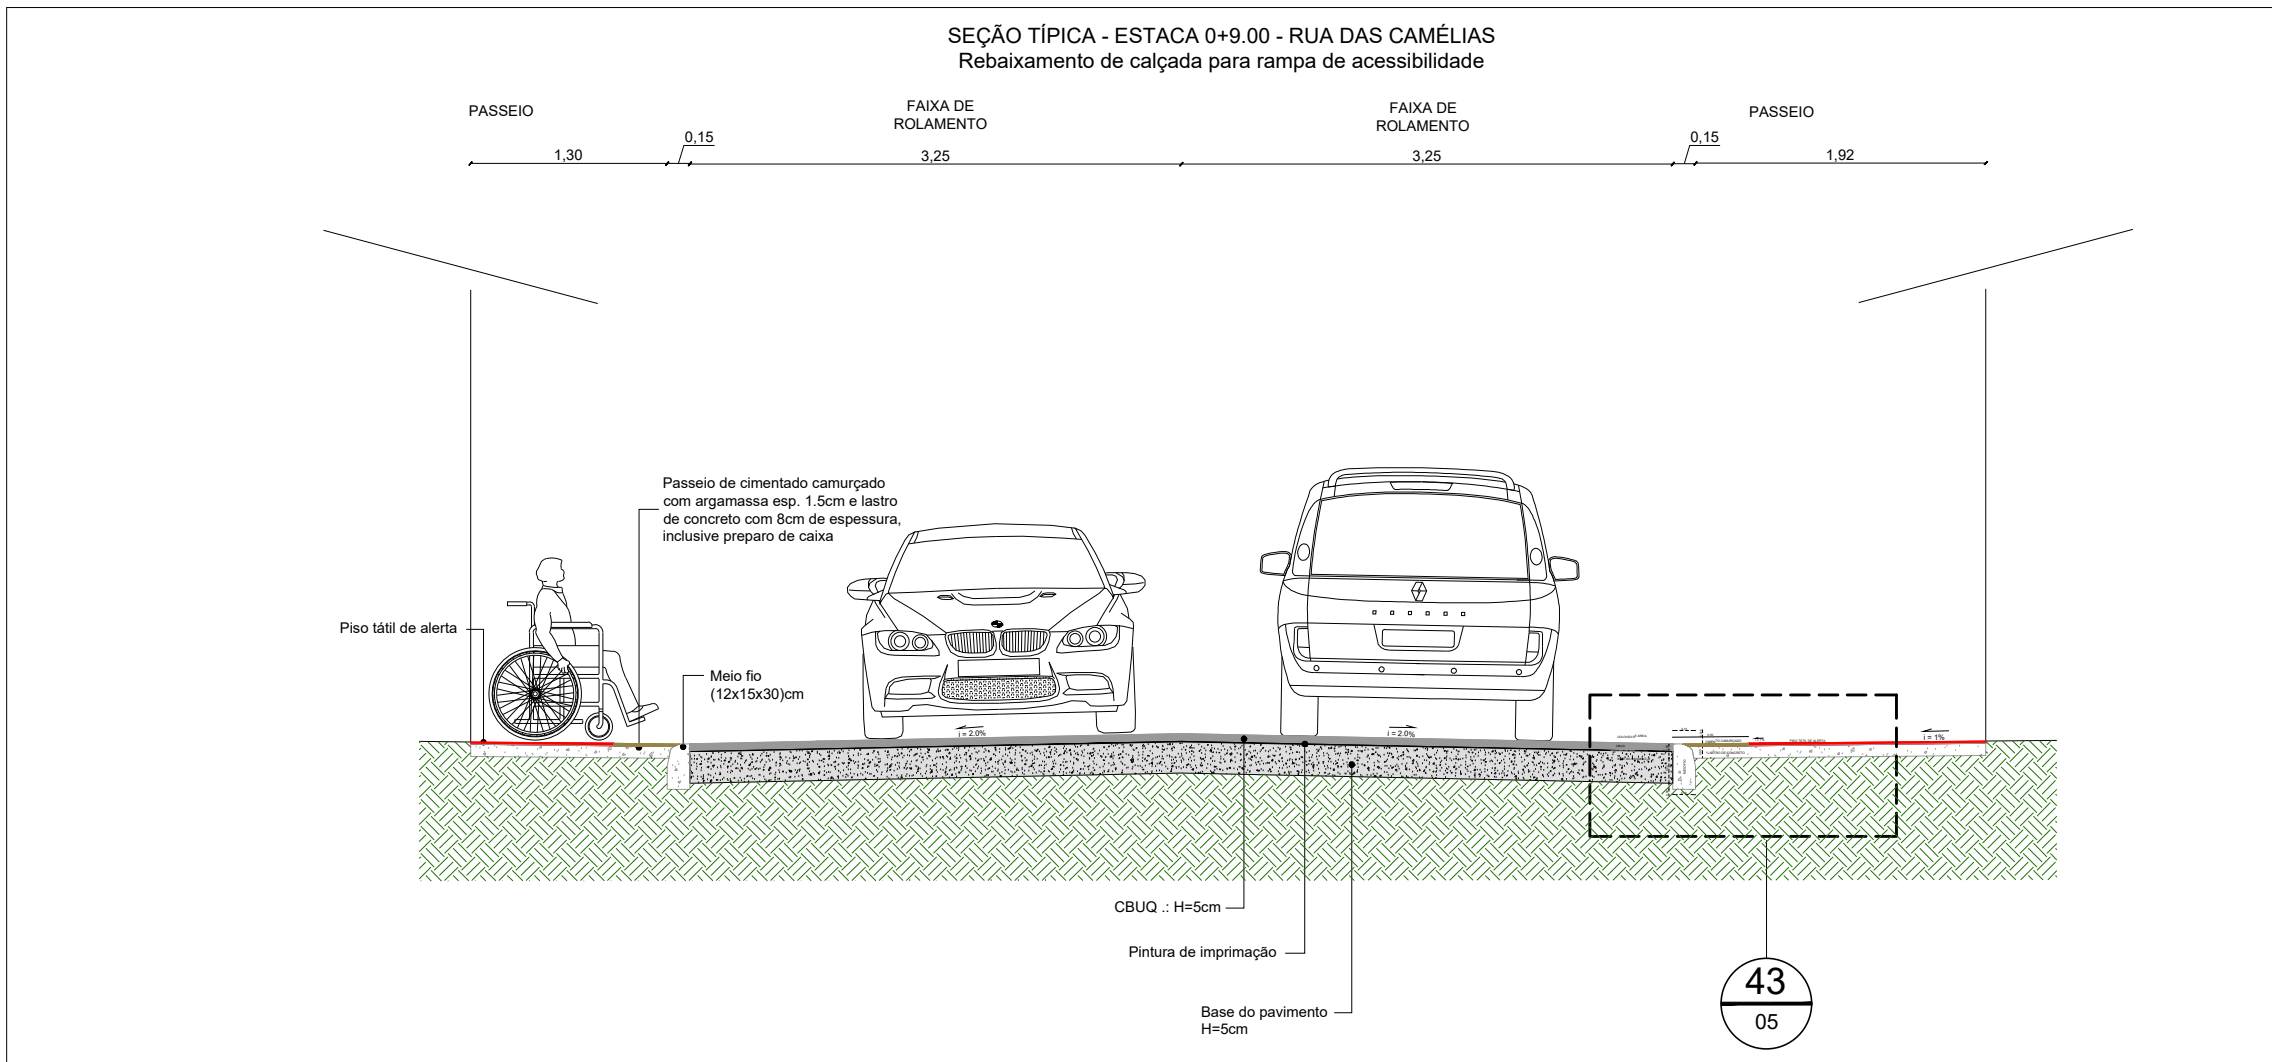


19 Corte Transversal 10

ESCALA: 50

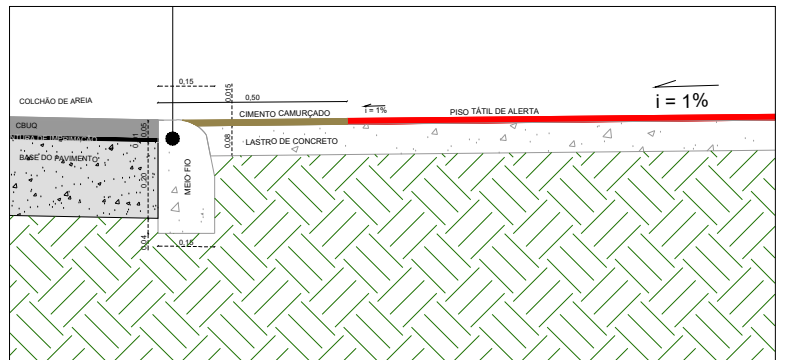


43 Passeio com Acesso a Cadeiras

ESCALA: 20

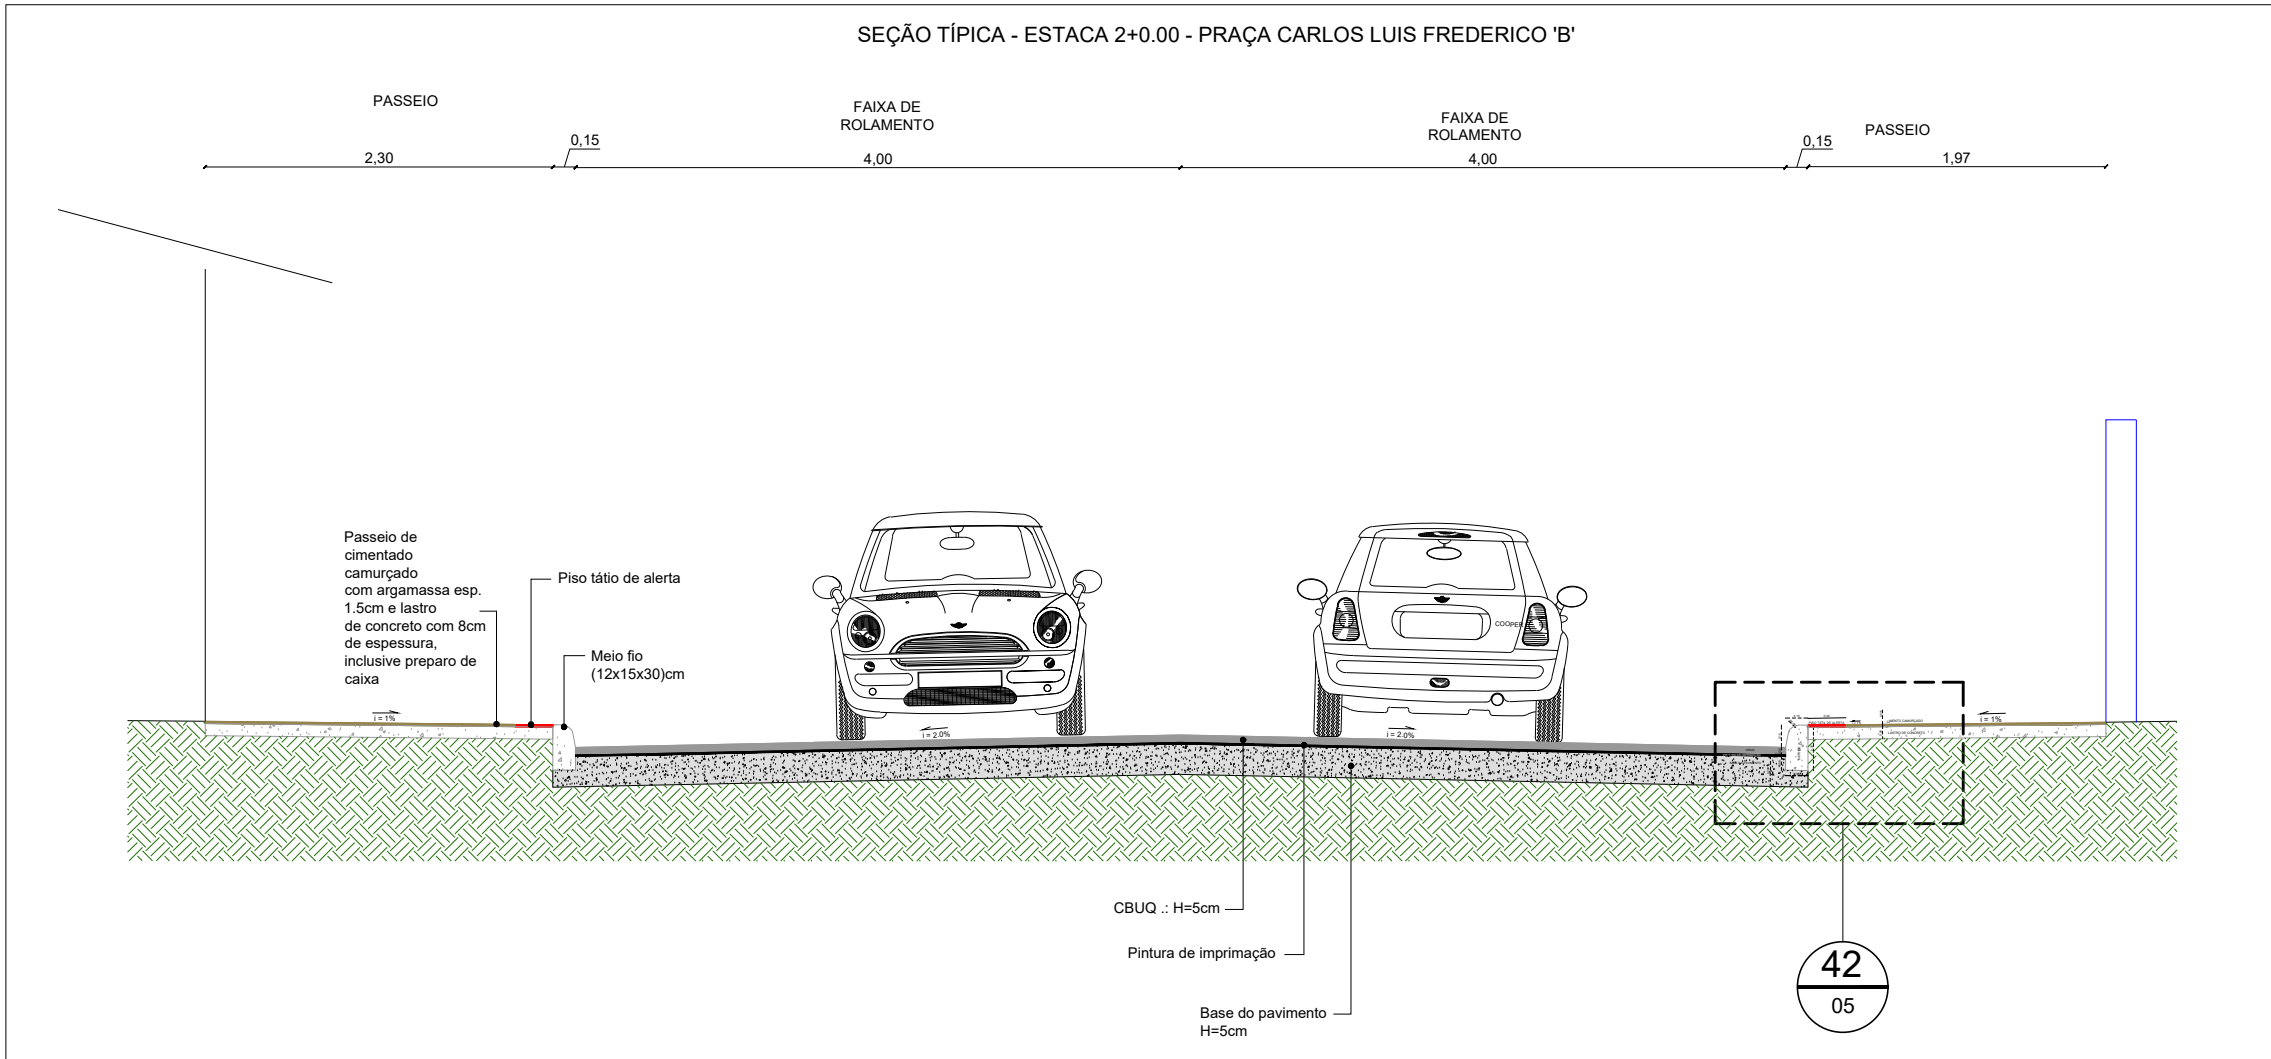

20 Corte Transversal 11

ESCALA: 50

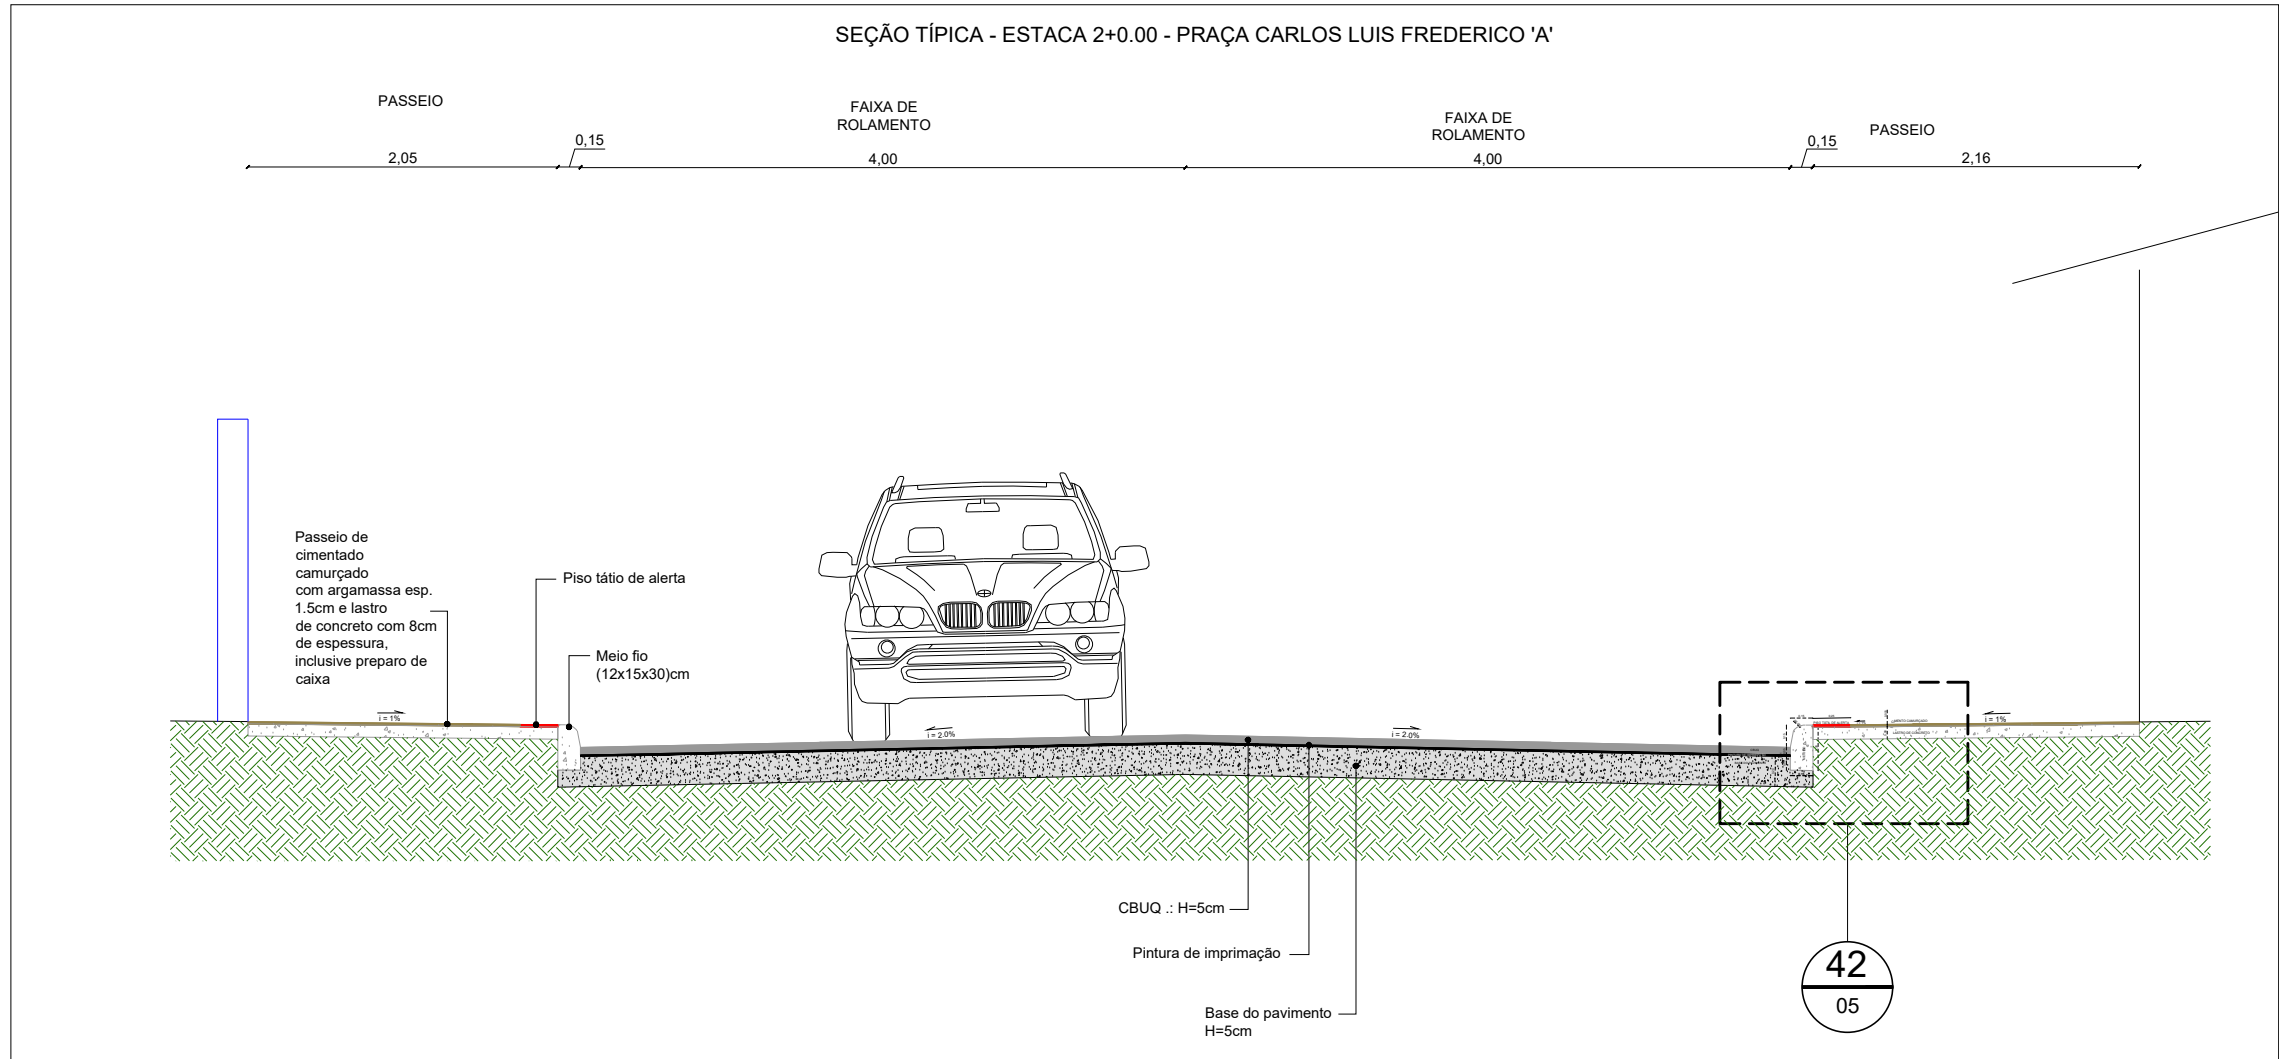


21 Corte Transversal 12

ESCALA: 50

NOTAS GERAIS


- Medidas e distâncias em metros.

000	EMISSÃO INICIAL			
REV.	DESCRIÇÃO	DATA	POR	APROV.
 PREFEITURA MUNICIPAL DE BAIXO GUANDU Rua Fritz Von Lutzow, N° 217, Bairro Centro, CEP: 29730-000 Fone: (27) 3732-8900 Fax: (27) 3732 - 8900				
CONTRATADA: HG CONSTRUÇÕES LTDA				
EMPREENHAMENTO: URBANIZAÇÃO DE RUAS - AREA URBANA				
TÍTULO: PROJETO DE URBANIZAÇÃO DE RUAS - GEOMÉTRICO DETALHES TIPO				
LOCAL: BAIRRO SANTA MÔNICA, BAIXO GUANDU - ES				
PROJETO: João Luiz de Pádua Koehler	DESENHO: Everton Feltosa	APROVADO:	FOLHA: 05 - 08	ESCALA: 1:50
RESPONSÁVEL TÉCNICO: João Luiz de Pádua Koehler Engenheiro Civil (Eletro) CREA 2.202/D		CENTRO DE DOCUMENTAÇÃO: RECEBIDO: _____ N° DOC: _____ ASS: _____		

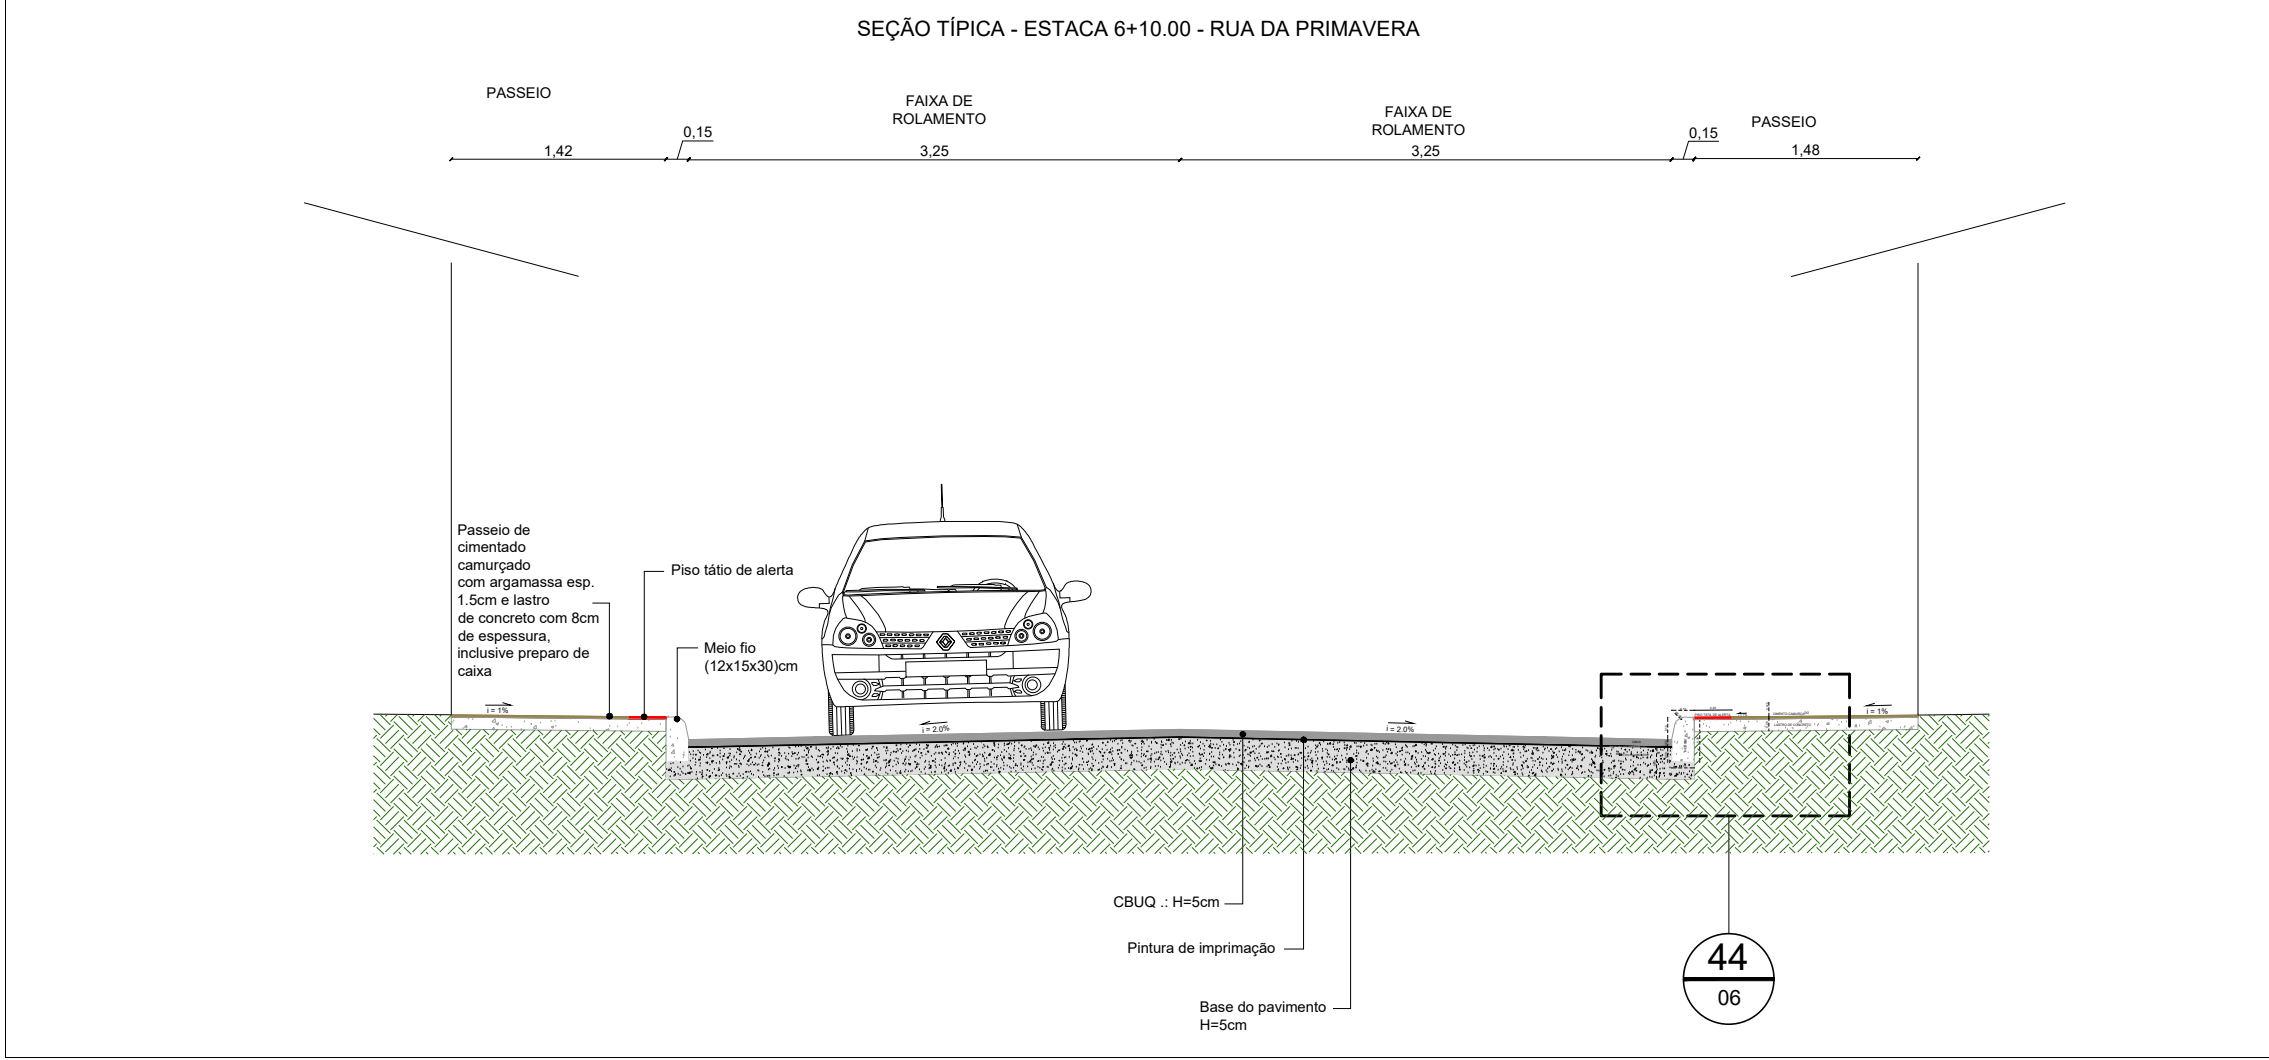


22 Corte Transversal 13

ESCALA: 50

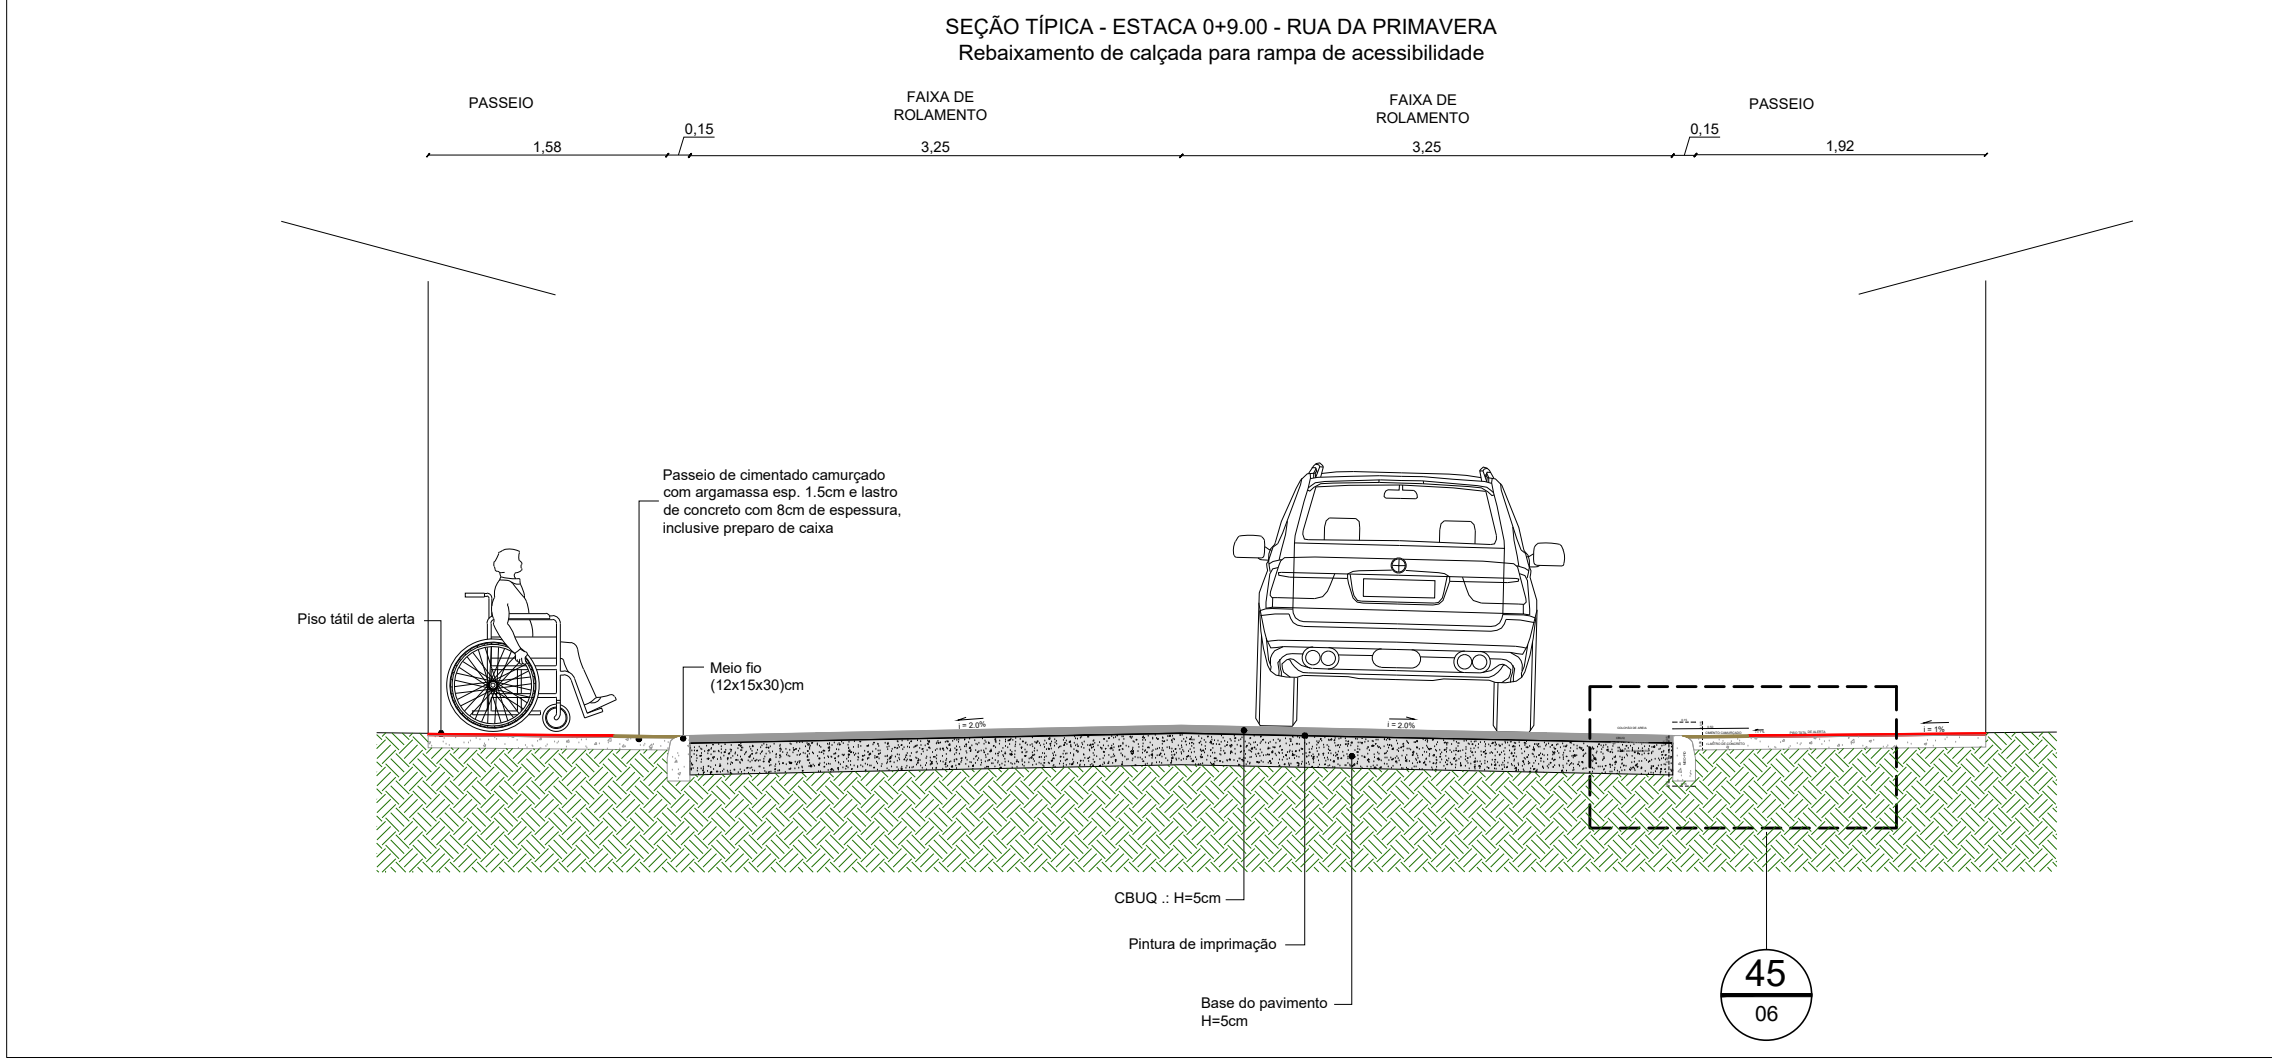


23 Corte Transversal 14

ESCALA: 50

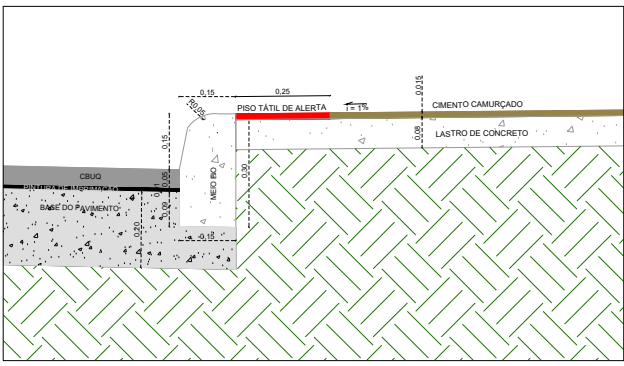


44 Passeio Comum

ESCALA: 20

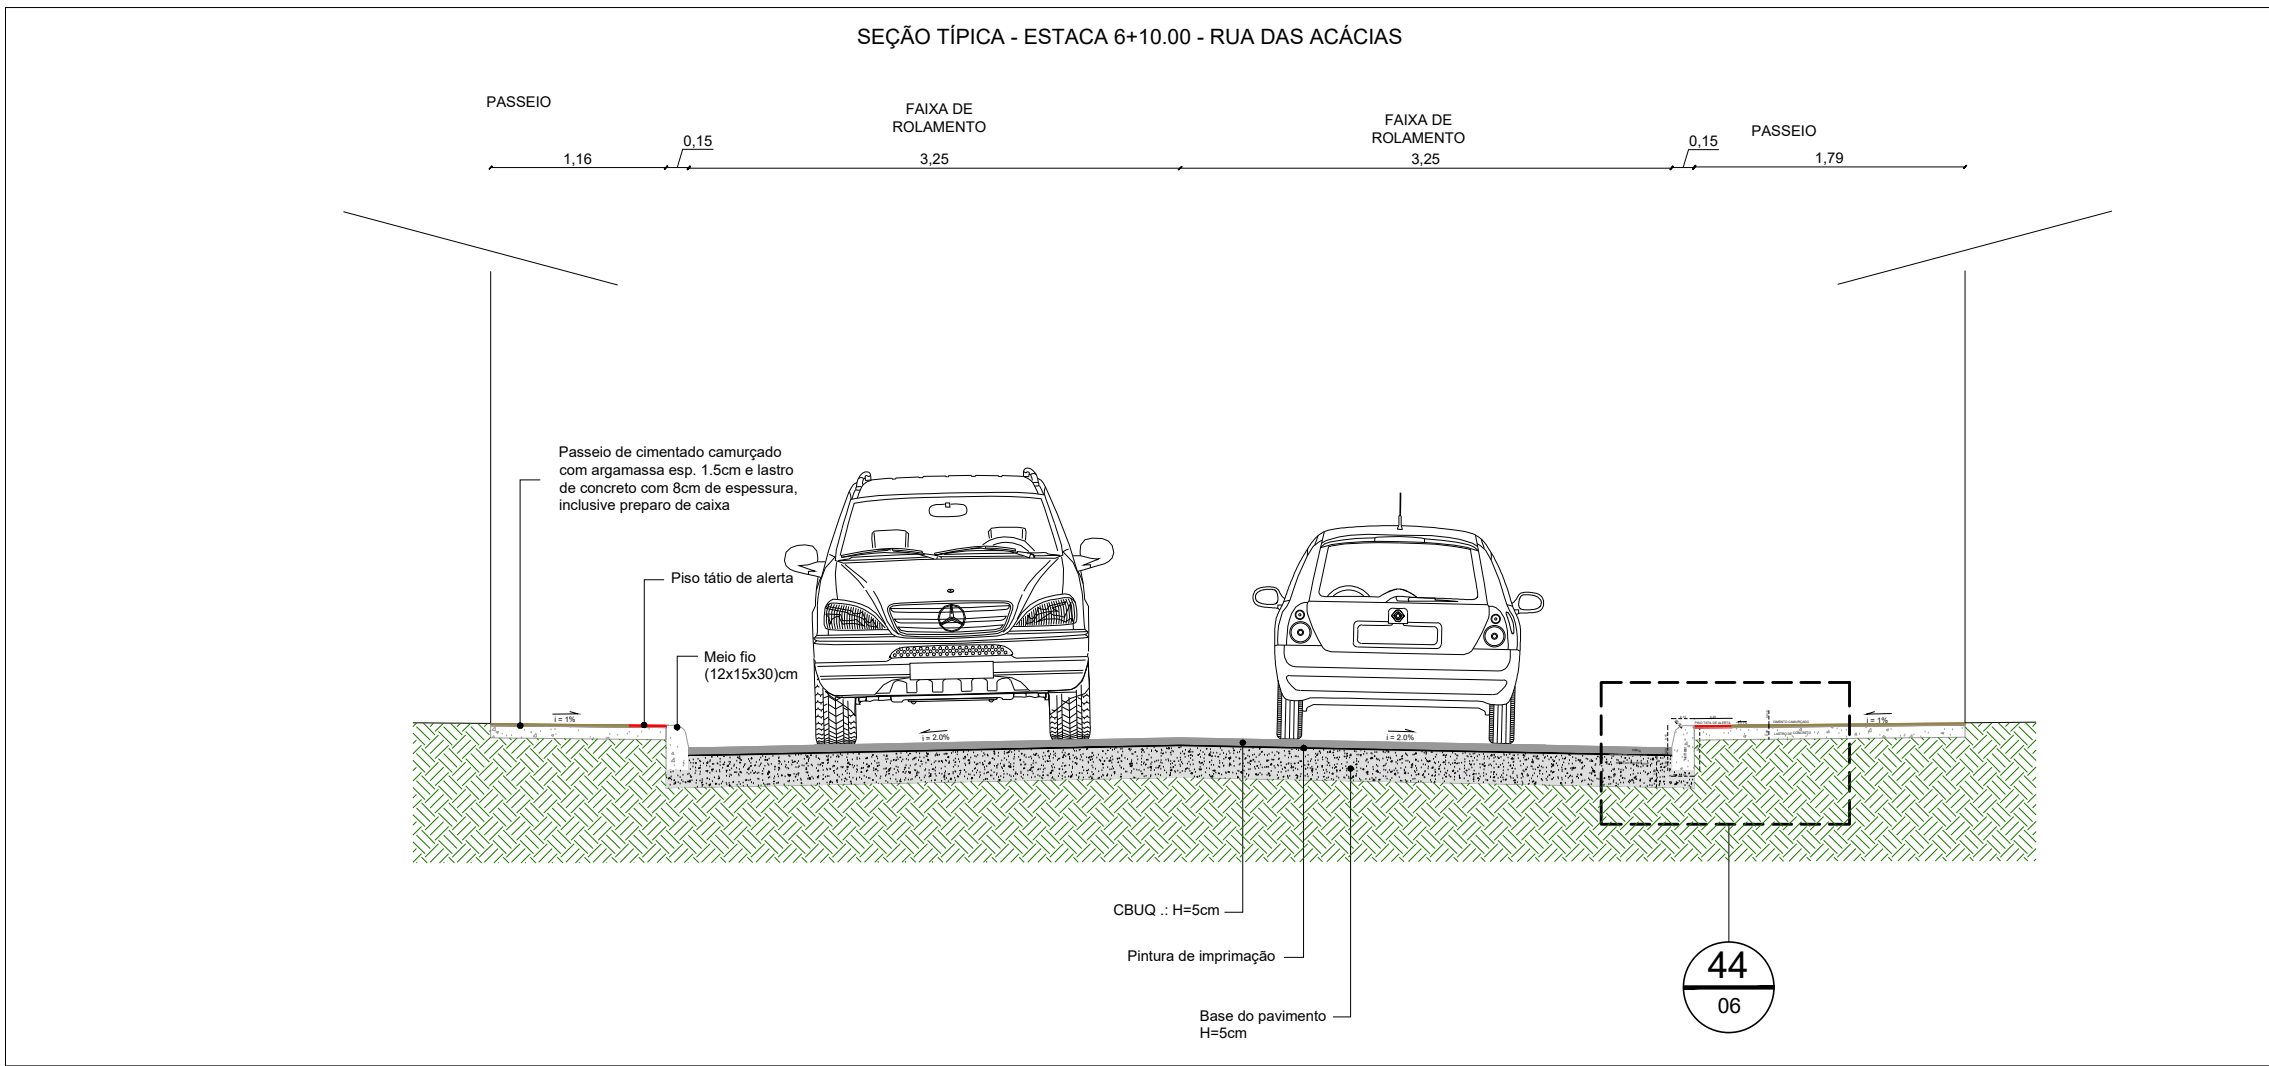


24 Corte Transversal 15

ESCALA: 50

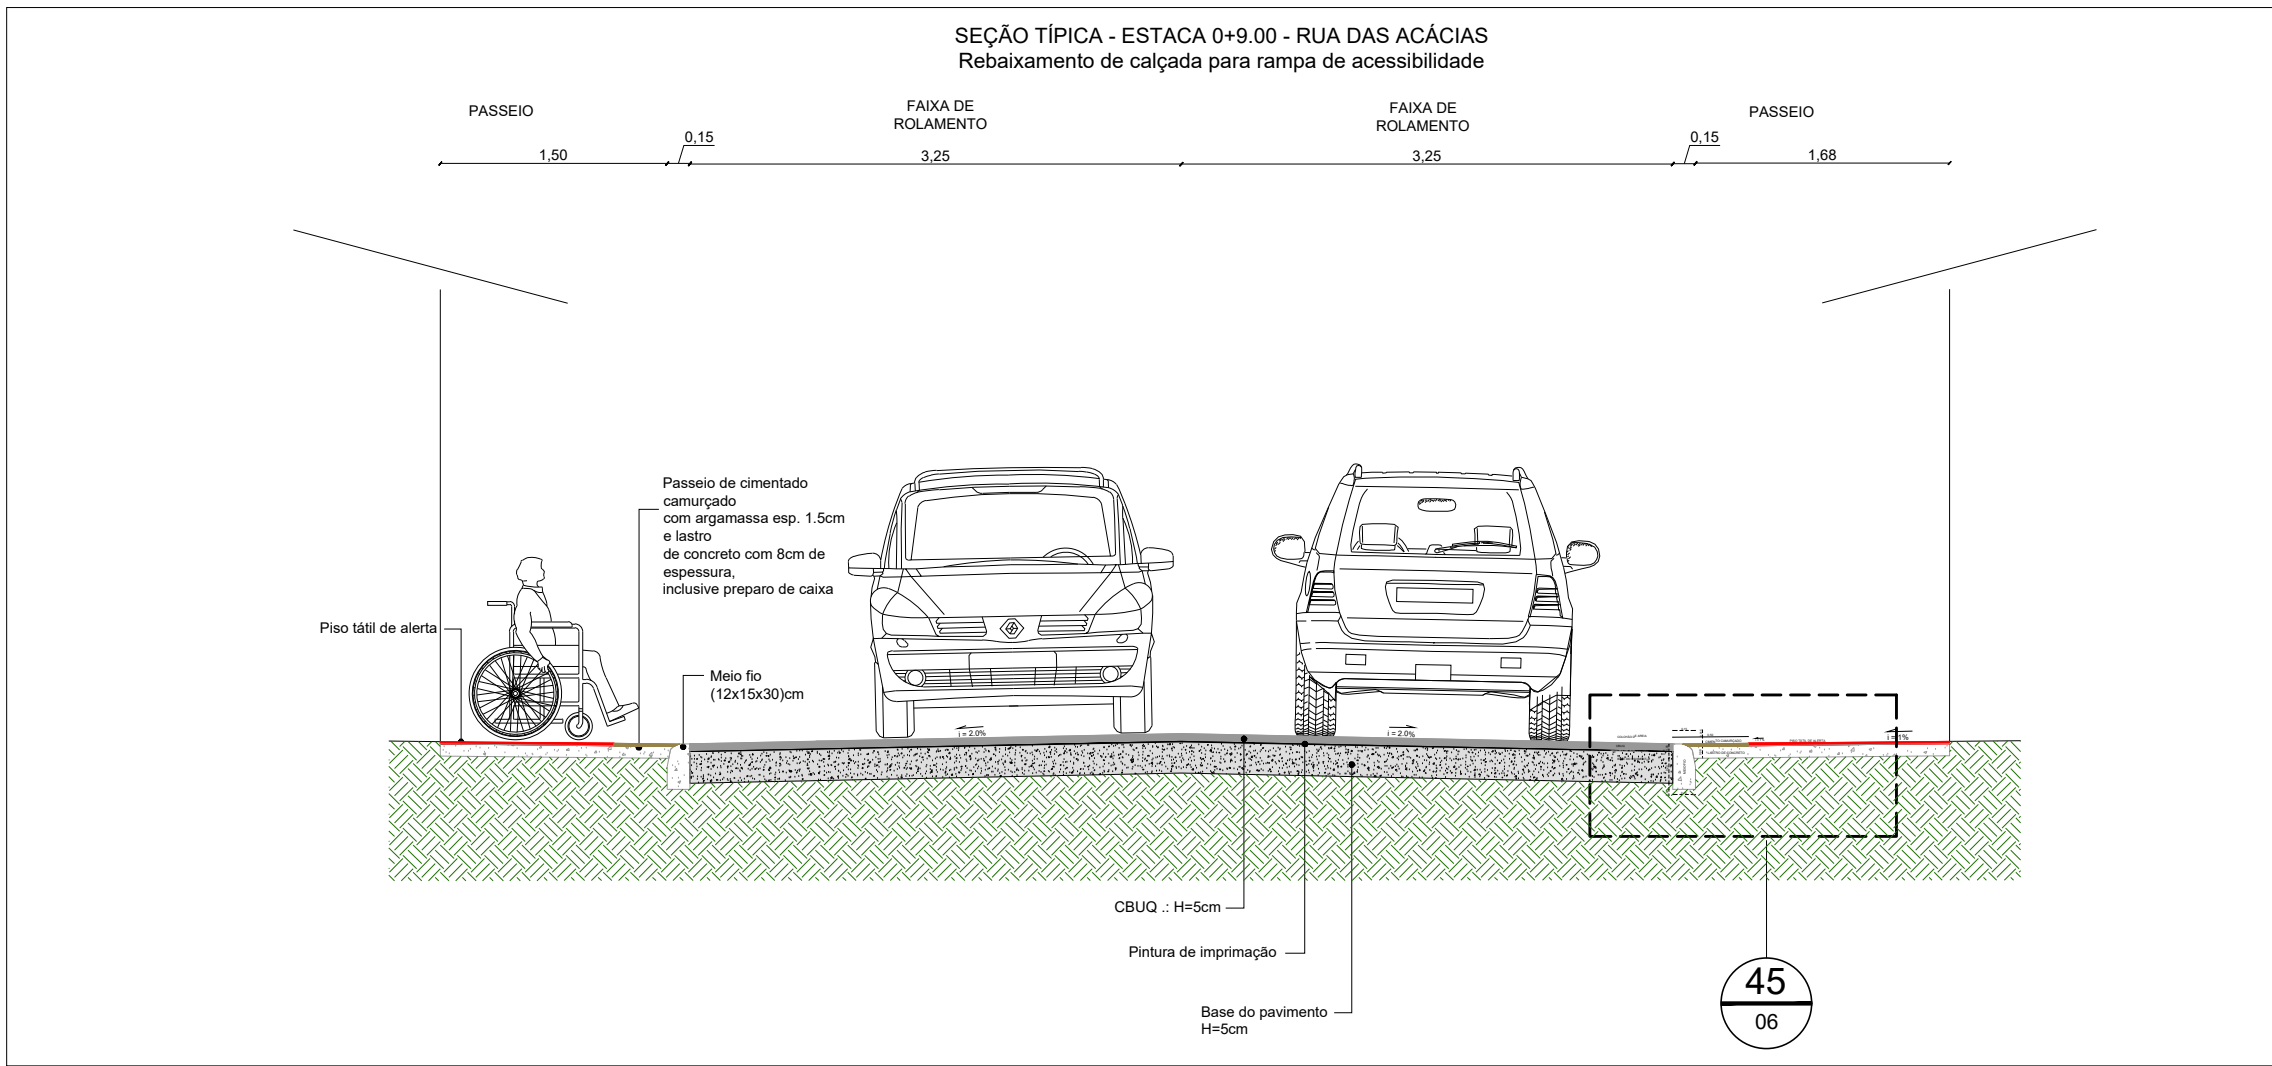


25 Corte Transversal 16

ESCALA: 50

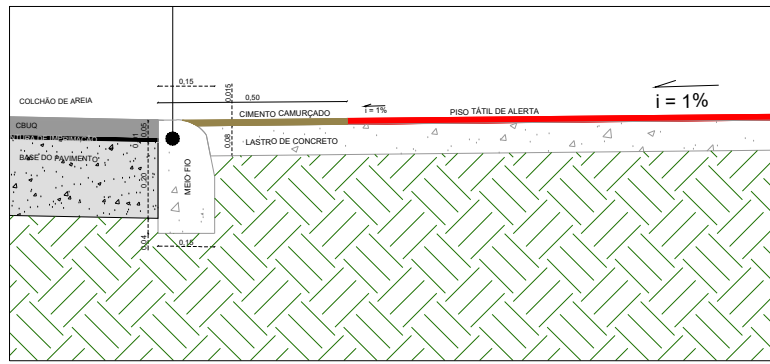


45 Passeio com Acesso a Cadeiras

ESCALA: 20

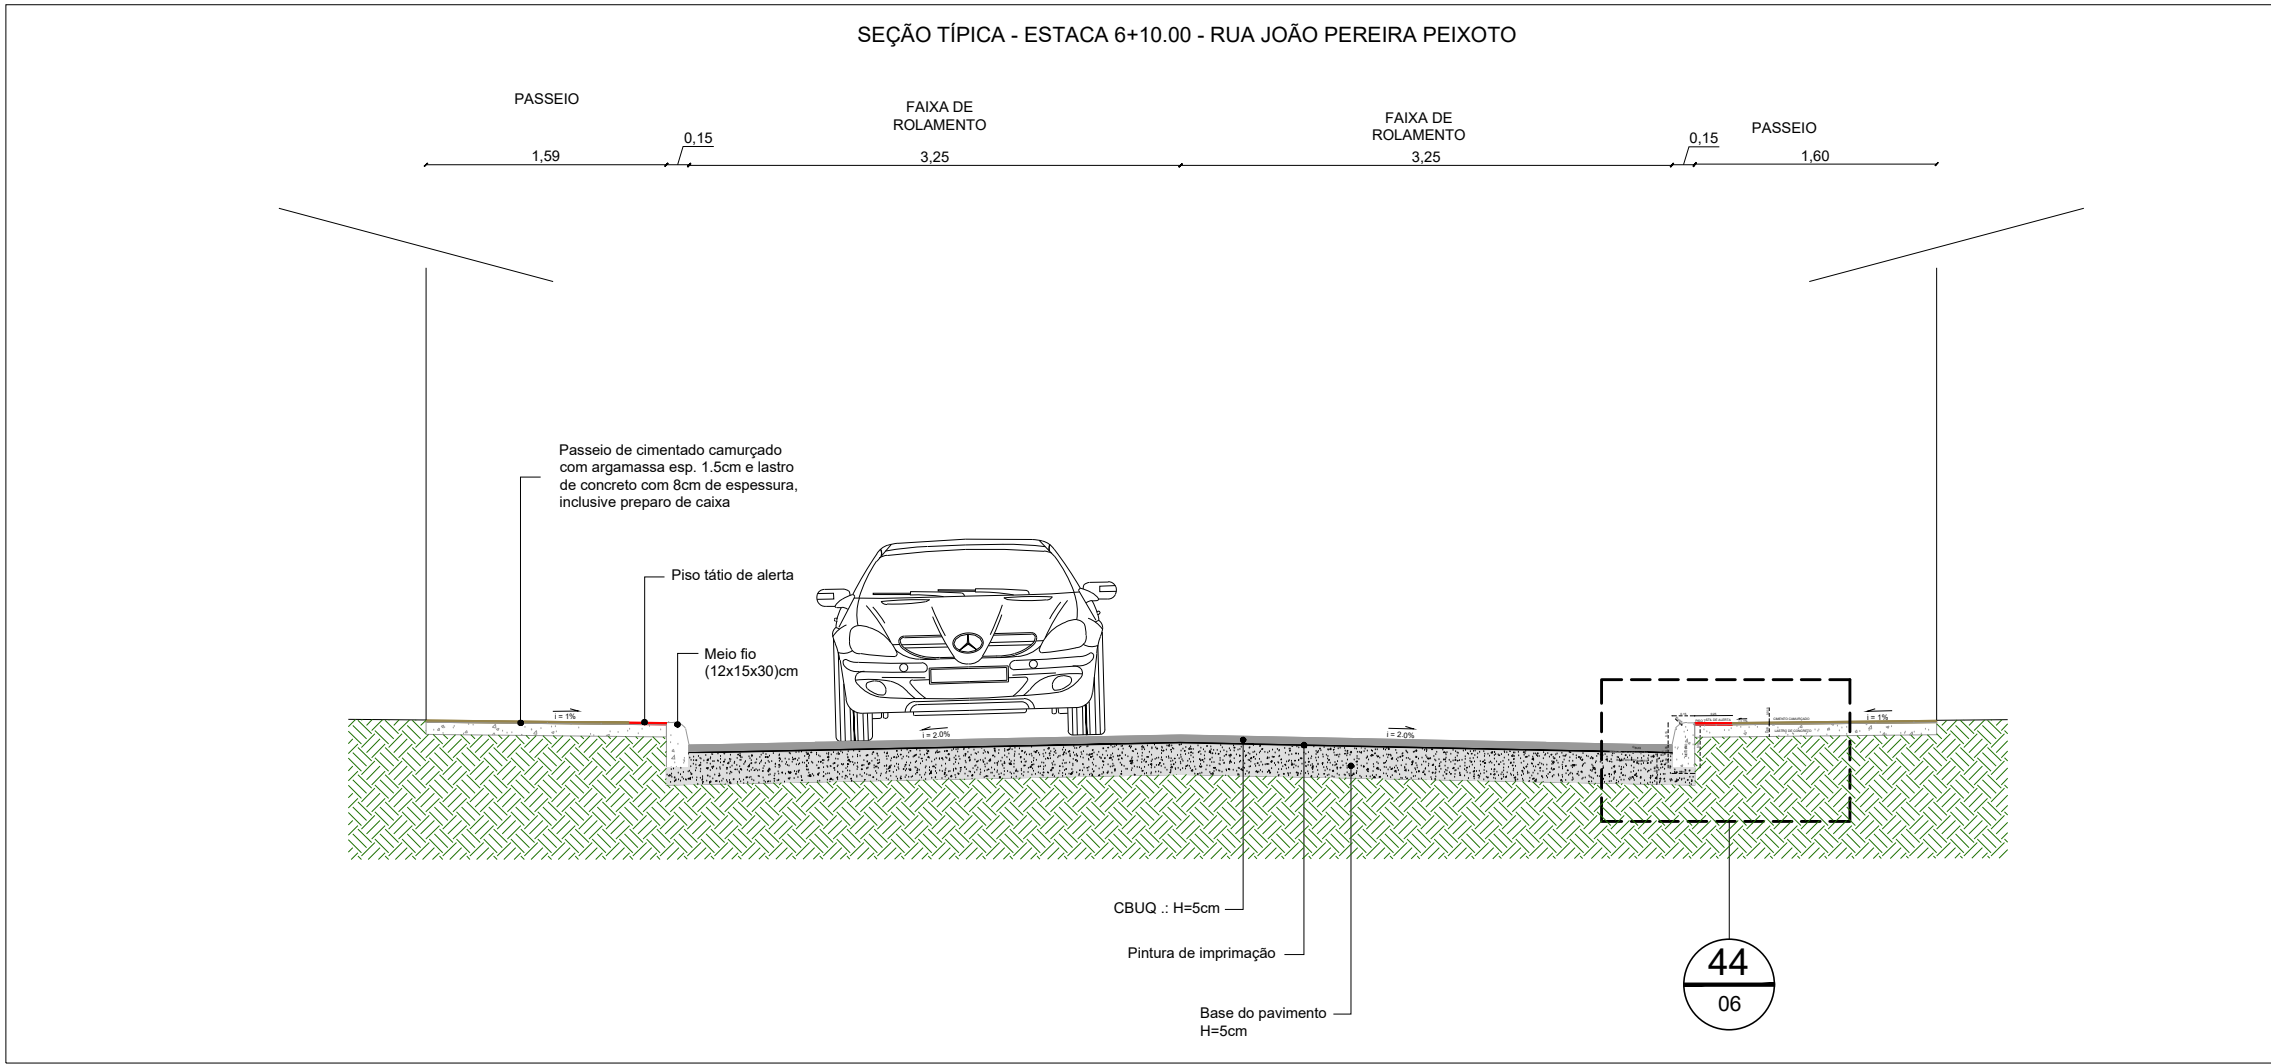

26 Corte Transversal 17

ESCALA: 50

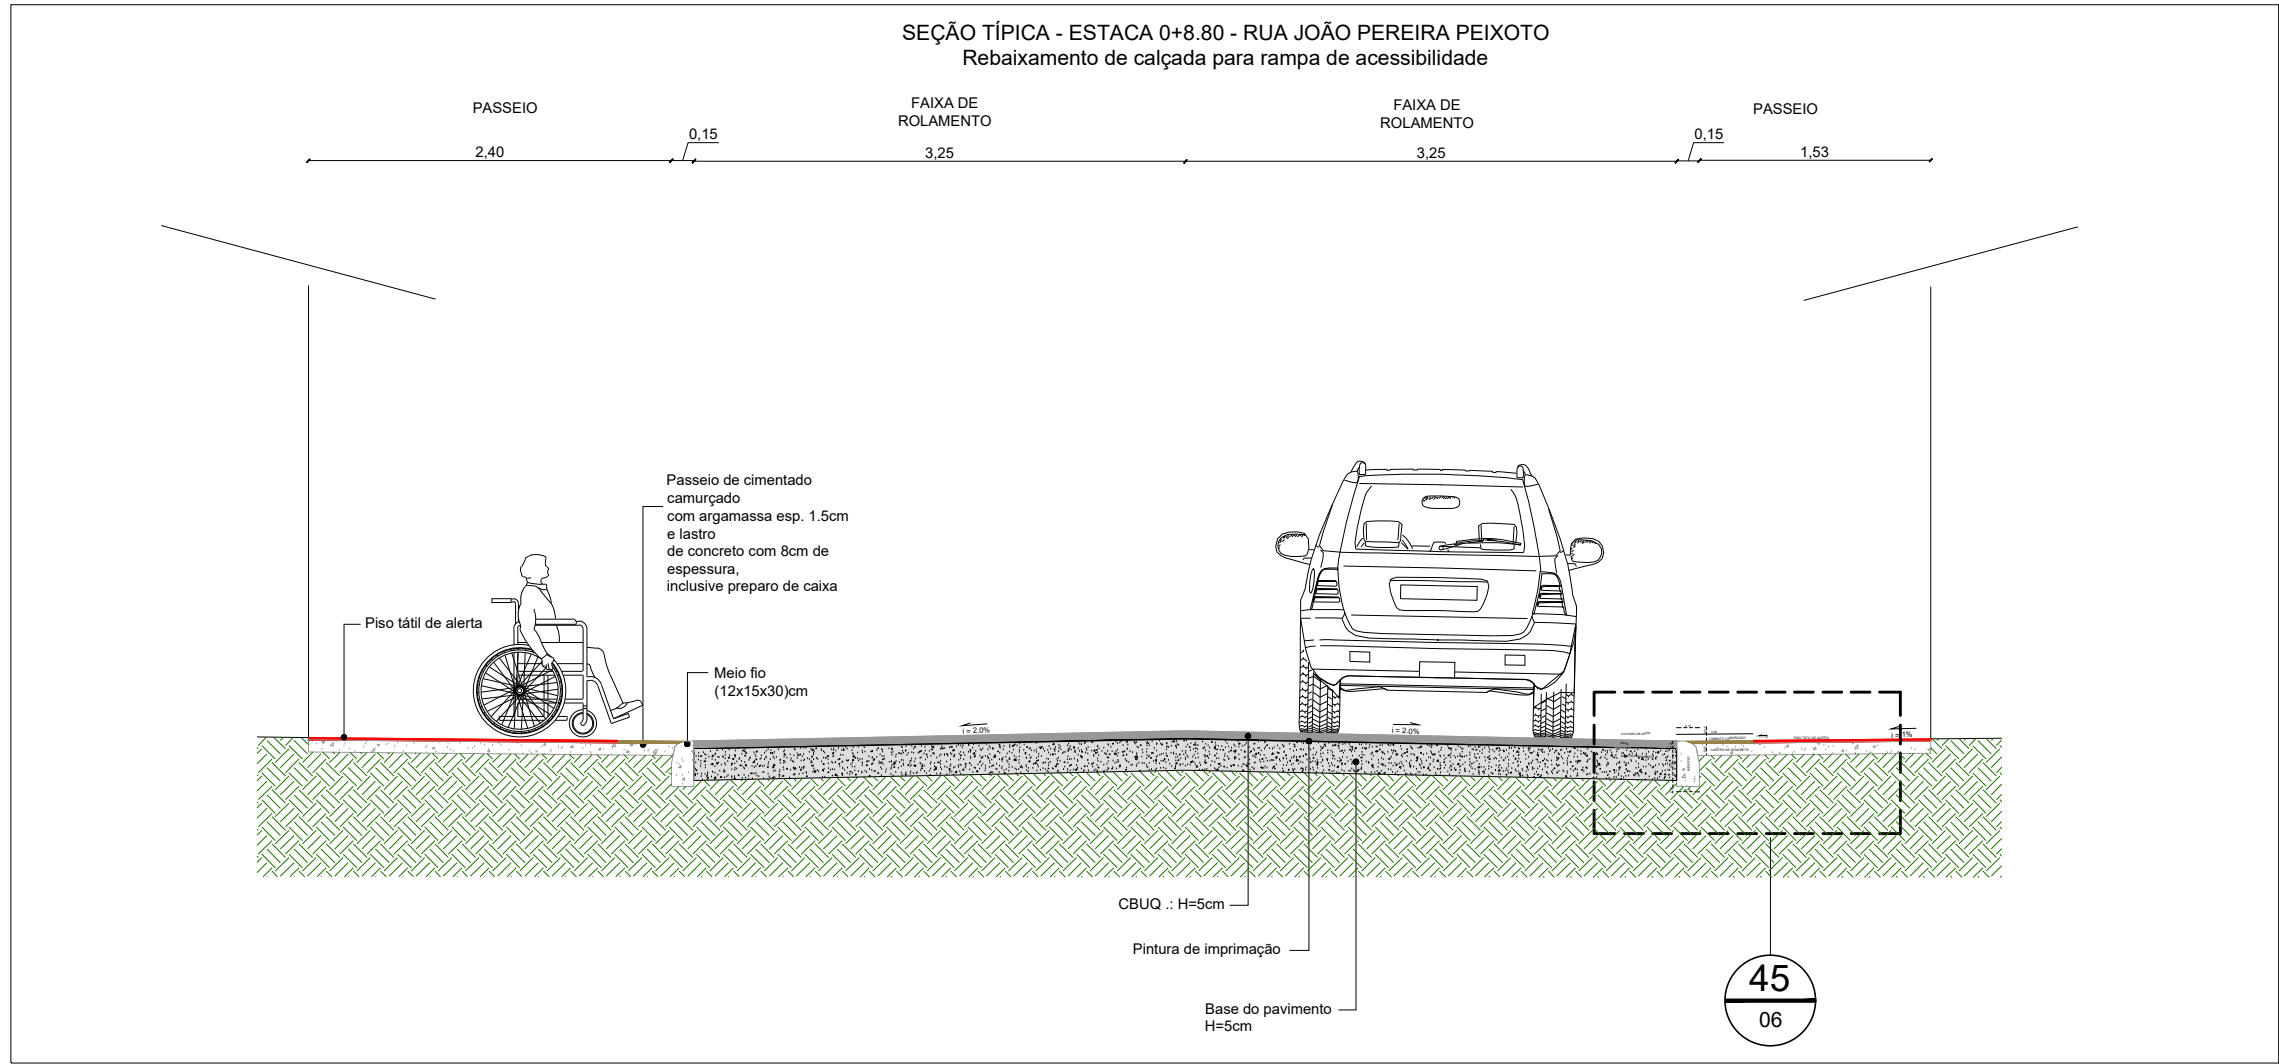


27 Corte Transversal 18

ESCALA: 50

NOTAS GERAIS


- Medidas e distâncias em metros.

000	EMISSÃO INICIAL			
REV.	DESCRIÇÃO	DATA	POR	APROV.
 PREFEITURA MUNICIPAL DE BAIXO GUANDU Rua Fritz Von Lutzow, N° 217, Bairro Centro, CEP: 29730-000 Fone: (27) 3732-8900 Fax: (27) 3732 - 8900				
CONTRATADA: HG CONSTRUÇÕES LTDA				
EMPREENHAMENTO: URBANIZAÇÃO DE RUAS - AREA URBANA				
TÍTULO: PROJETO DE URBANIZAÇÃO DE RUAS - GEOMÉTRICO DETALHES TIPO				
LOCAL: BAIRRO SANTA MÔNICA, BAIXO GUANDU - ES				
PROJETO: João Luiz de Pádua Koehler	DESENHO: Everton Feltosa	APROVADO:	FOLHA: 06 - 08	ESCALA: 1:50
RESPONSÁVEL TÉCNICO: João Luiz de Pádua Koehler Engenheiro Civil (Eletro) CREA 2.202/D		CENTRO DE DOCUMENTAÇÃO: RECEBIDO: _____ N° DOC: _____ ASS: _____		

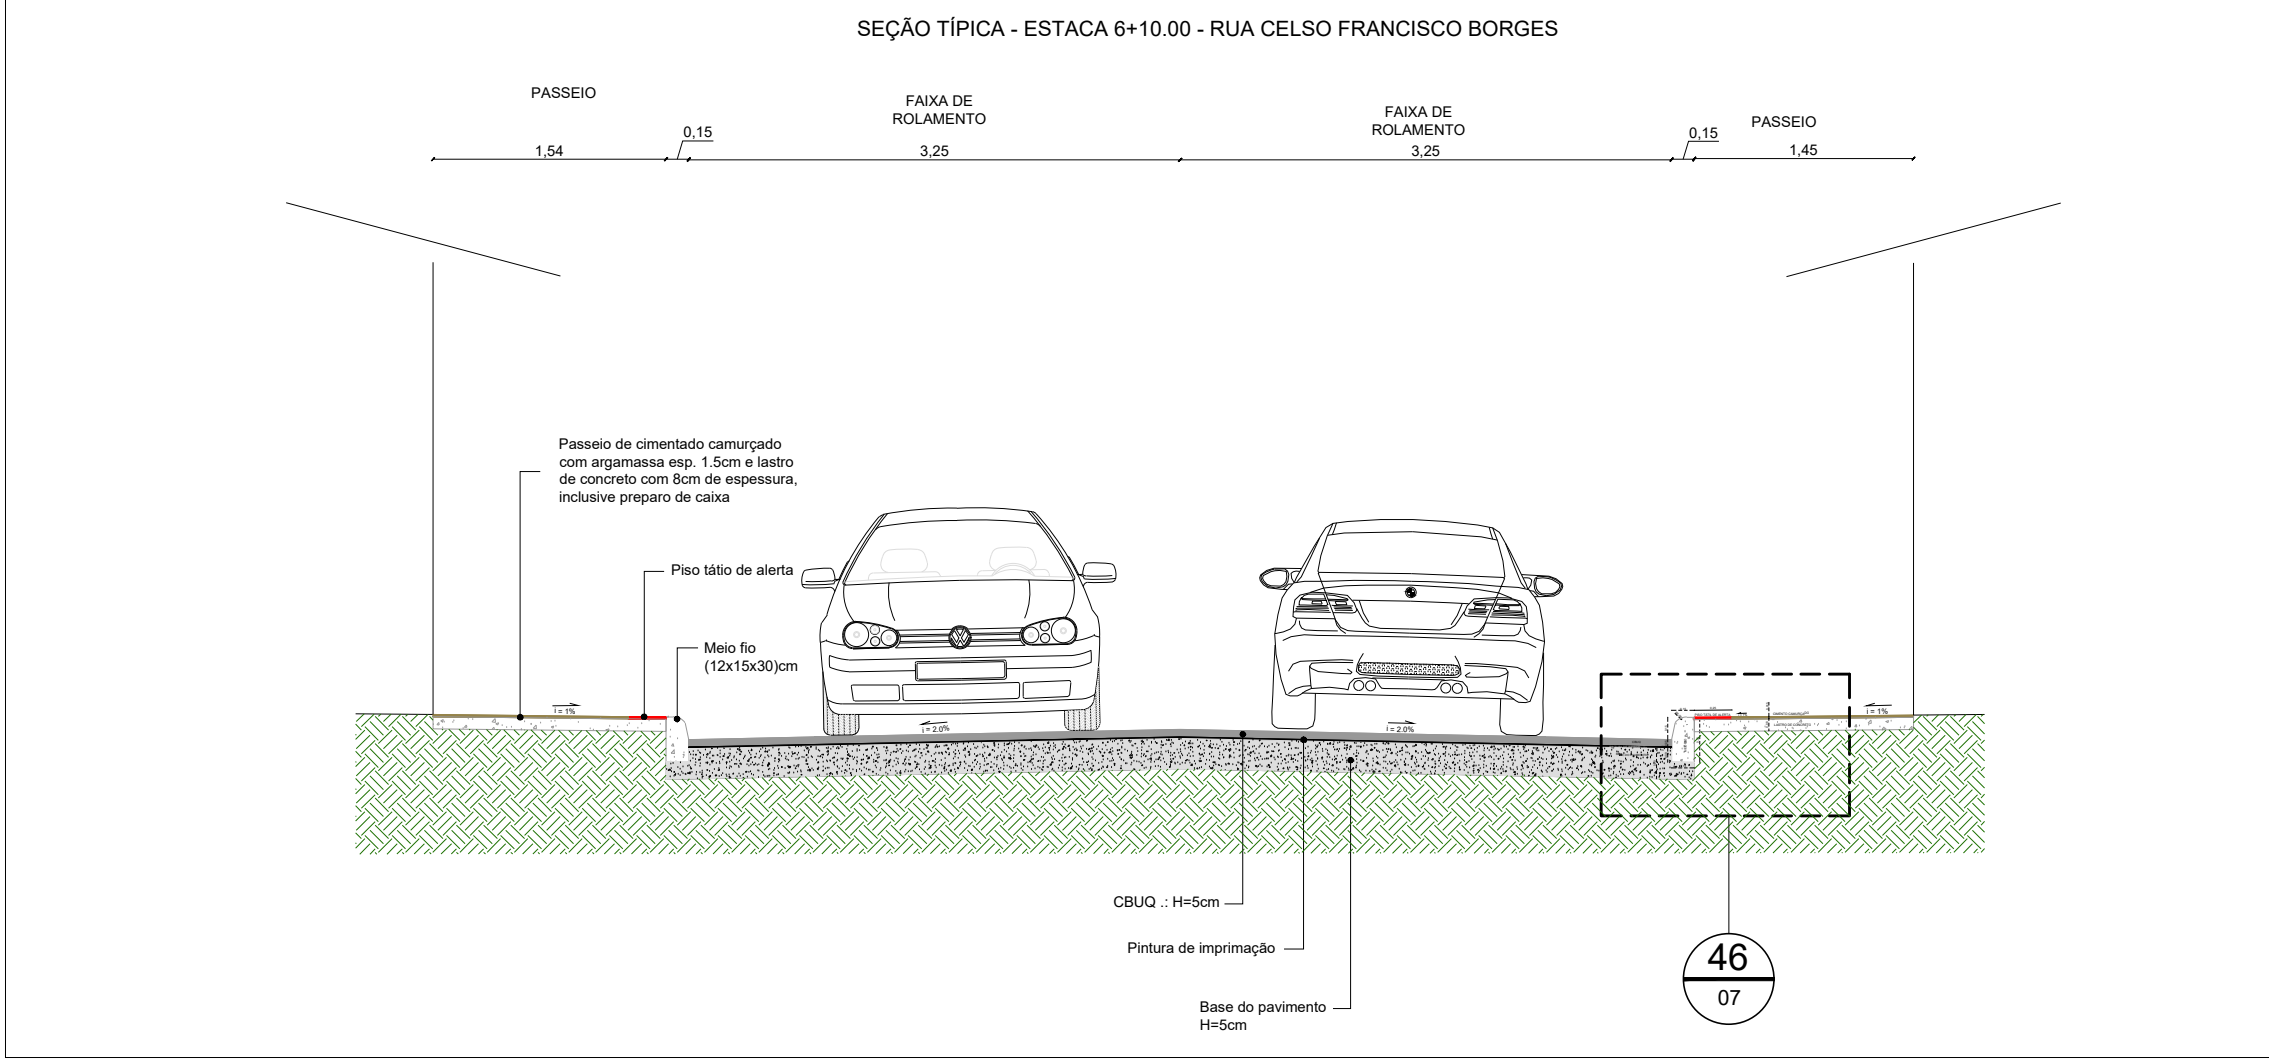


28 Corte Transversal 19

ESCALA: 50

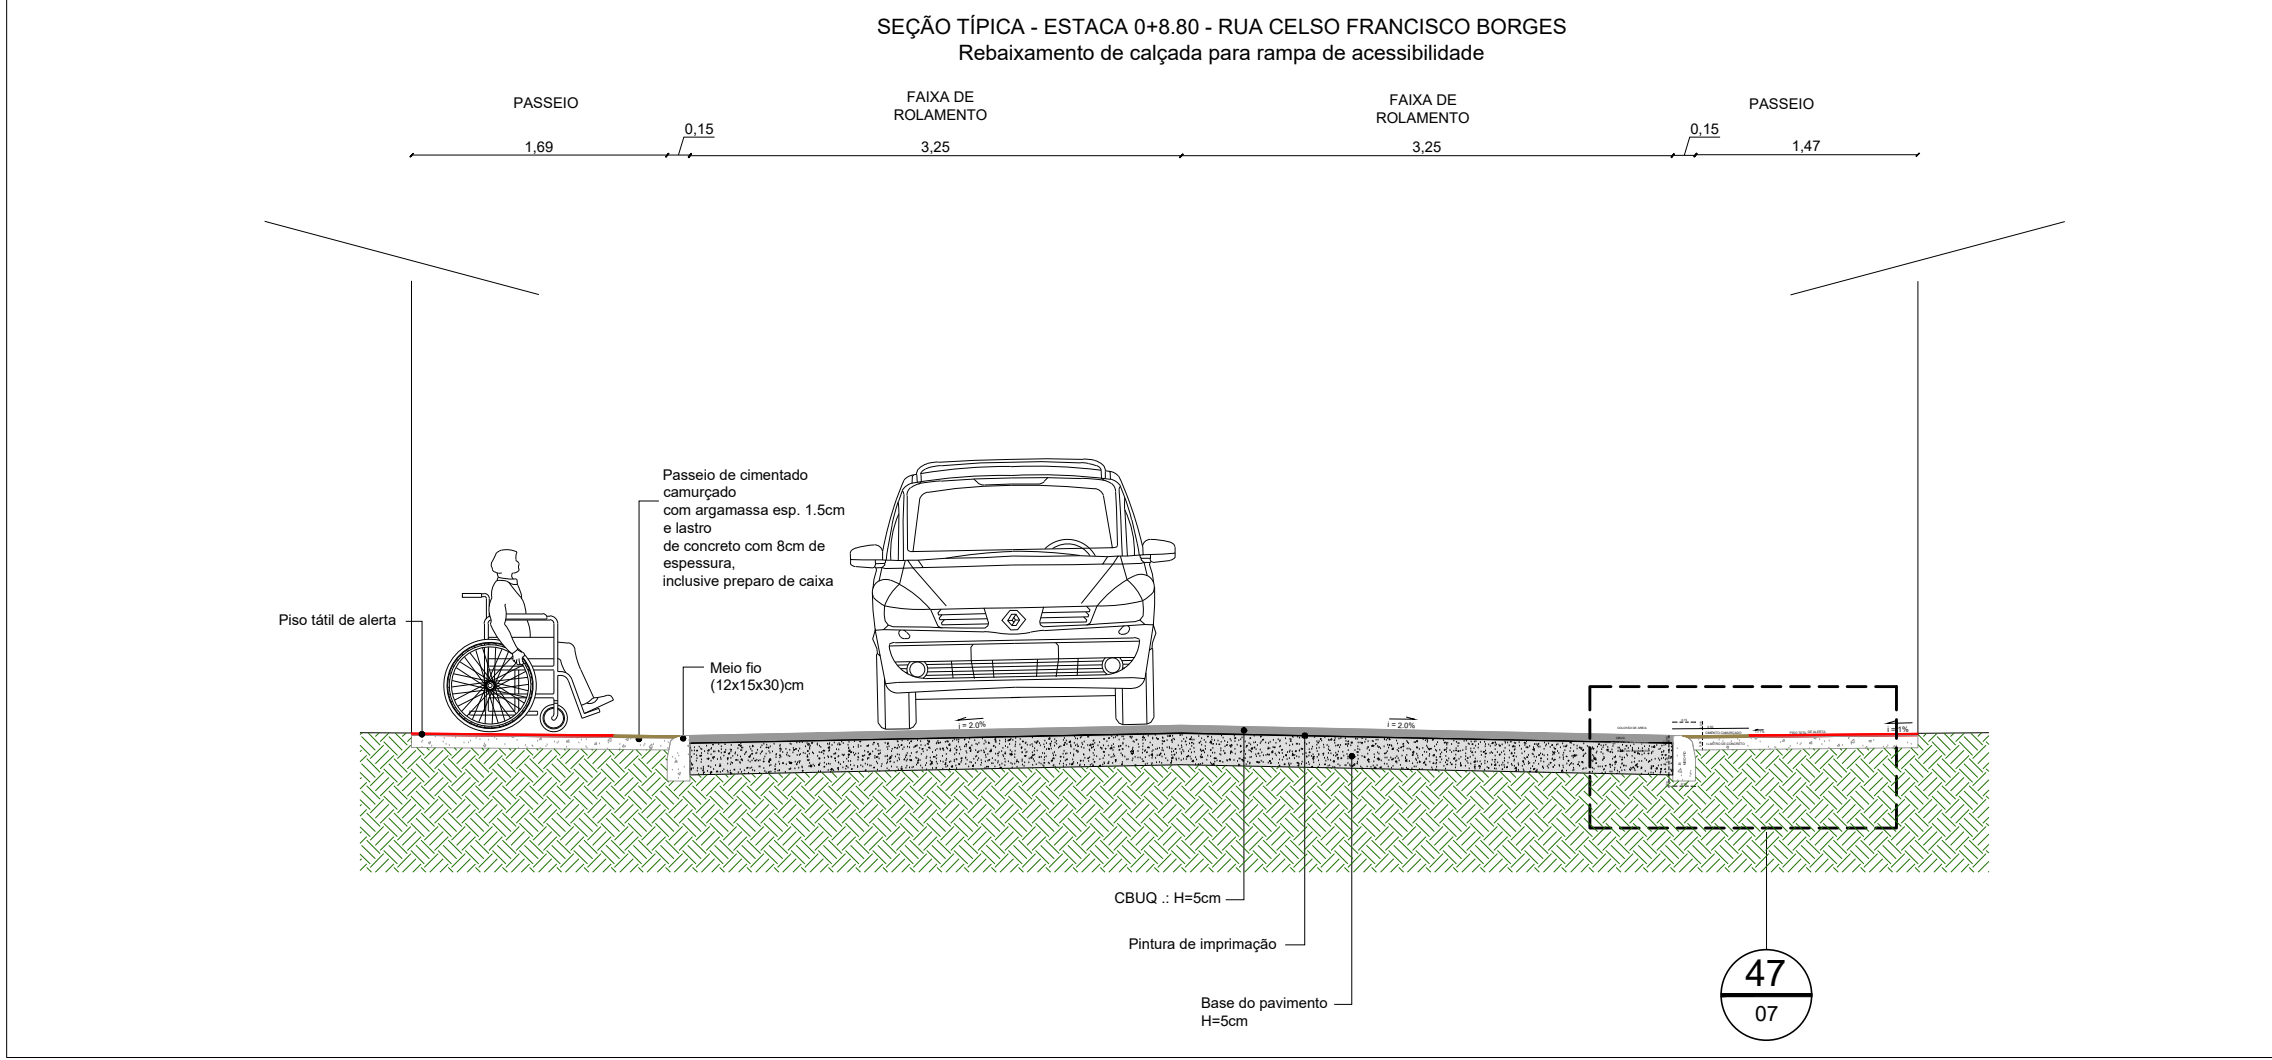


29 Corte Transversal 20

ESCALA: 50

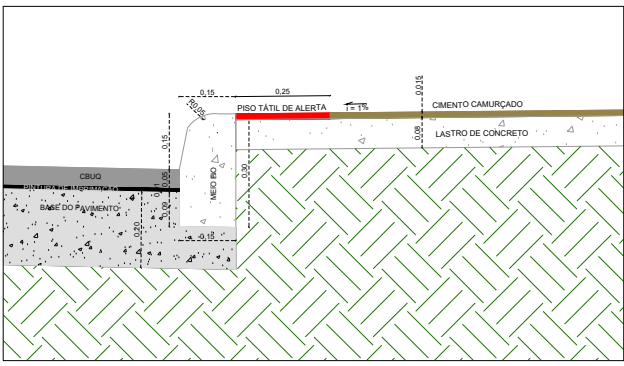


46 Passeio Comum

ESCALA: 20

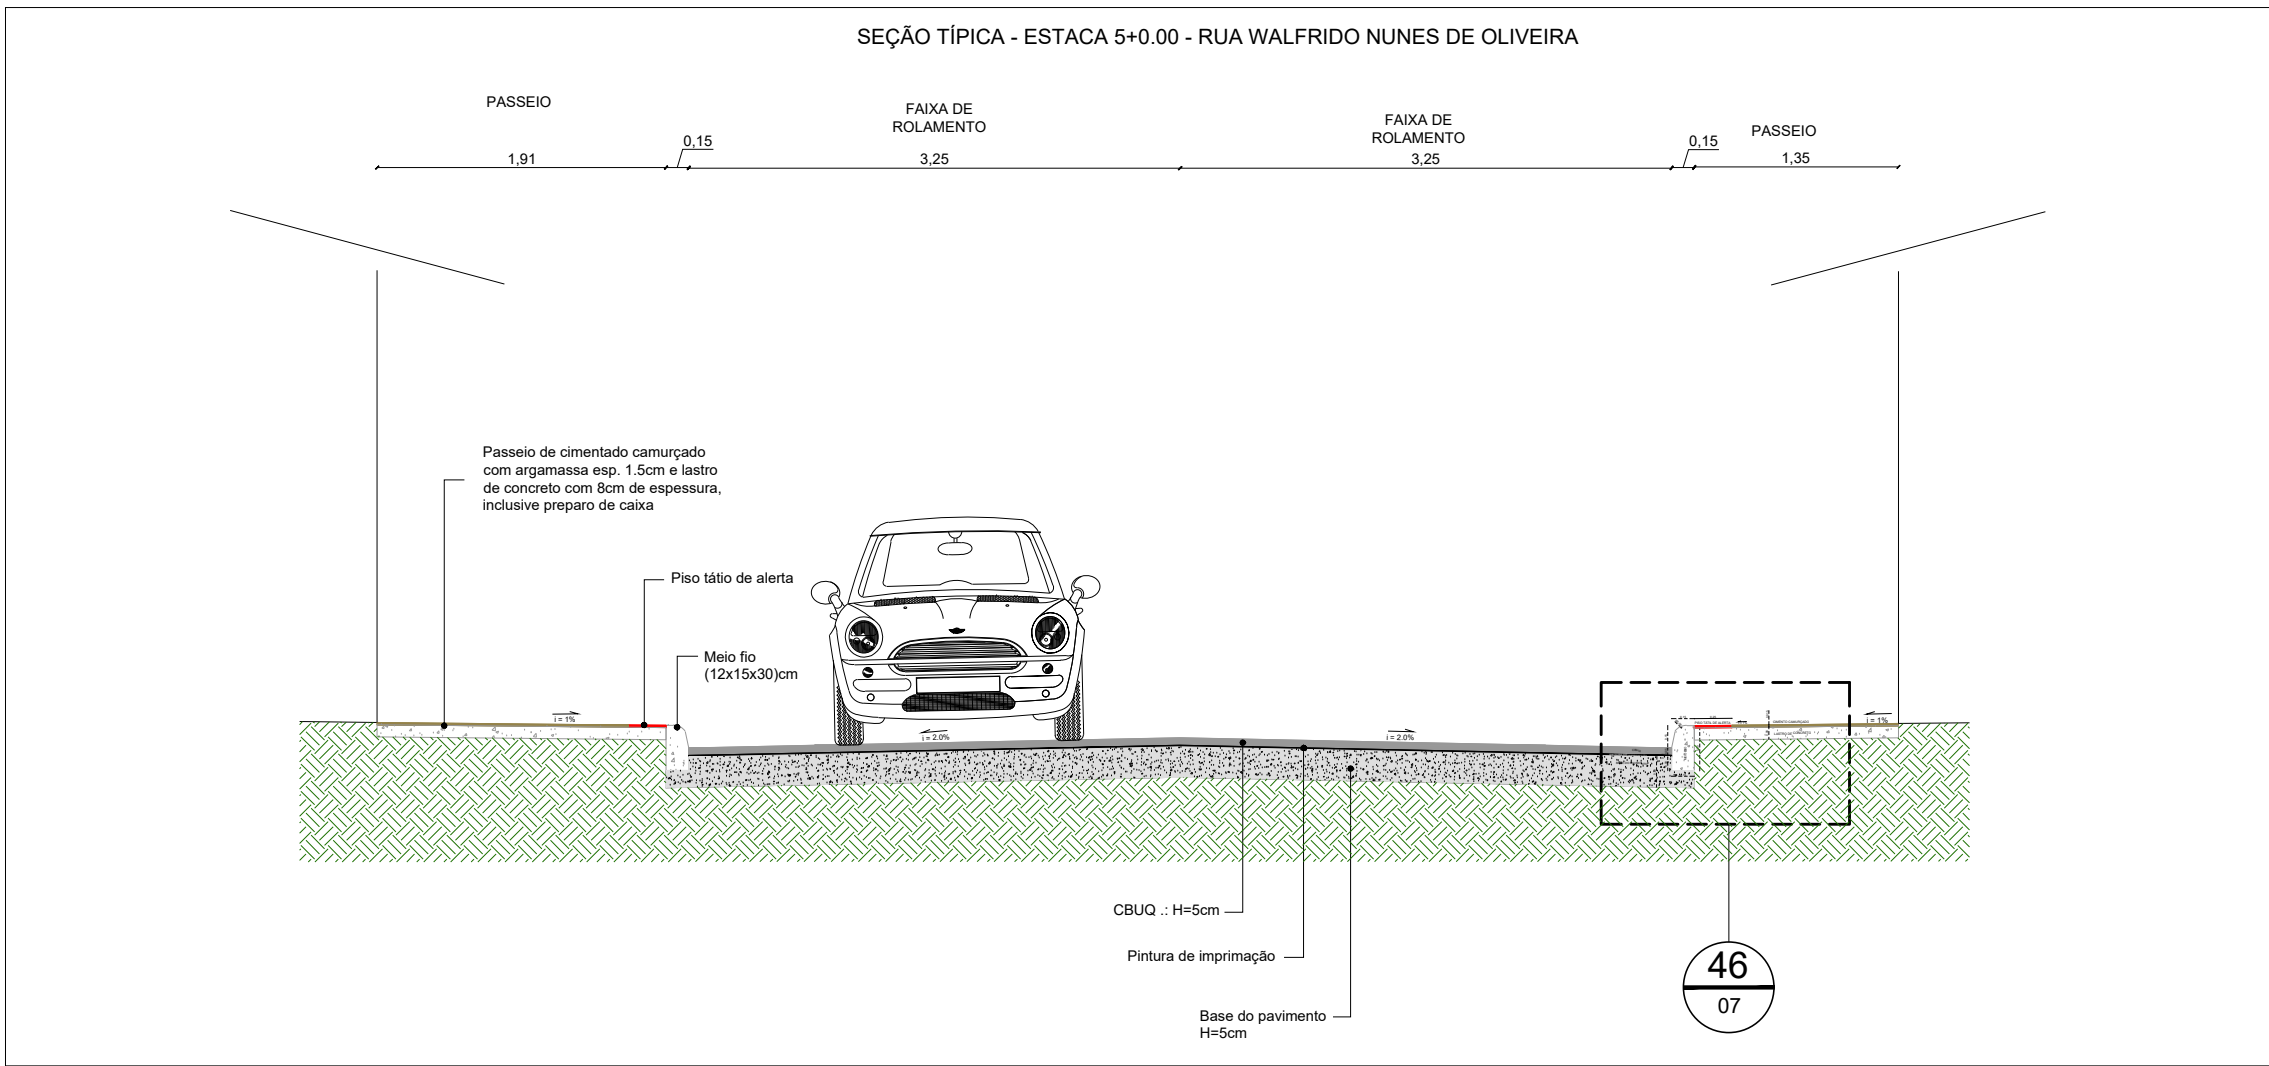


30 Corte Transversal 21

ESCALA: 50

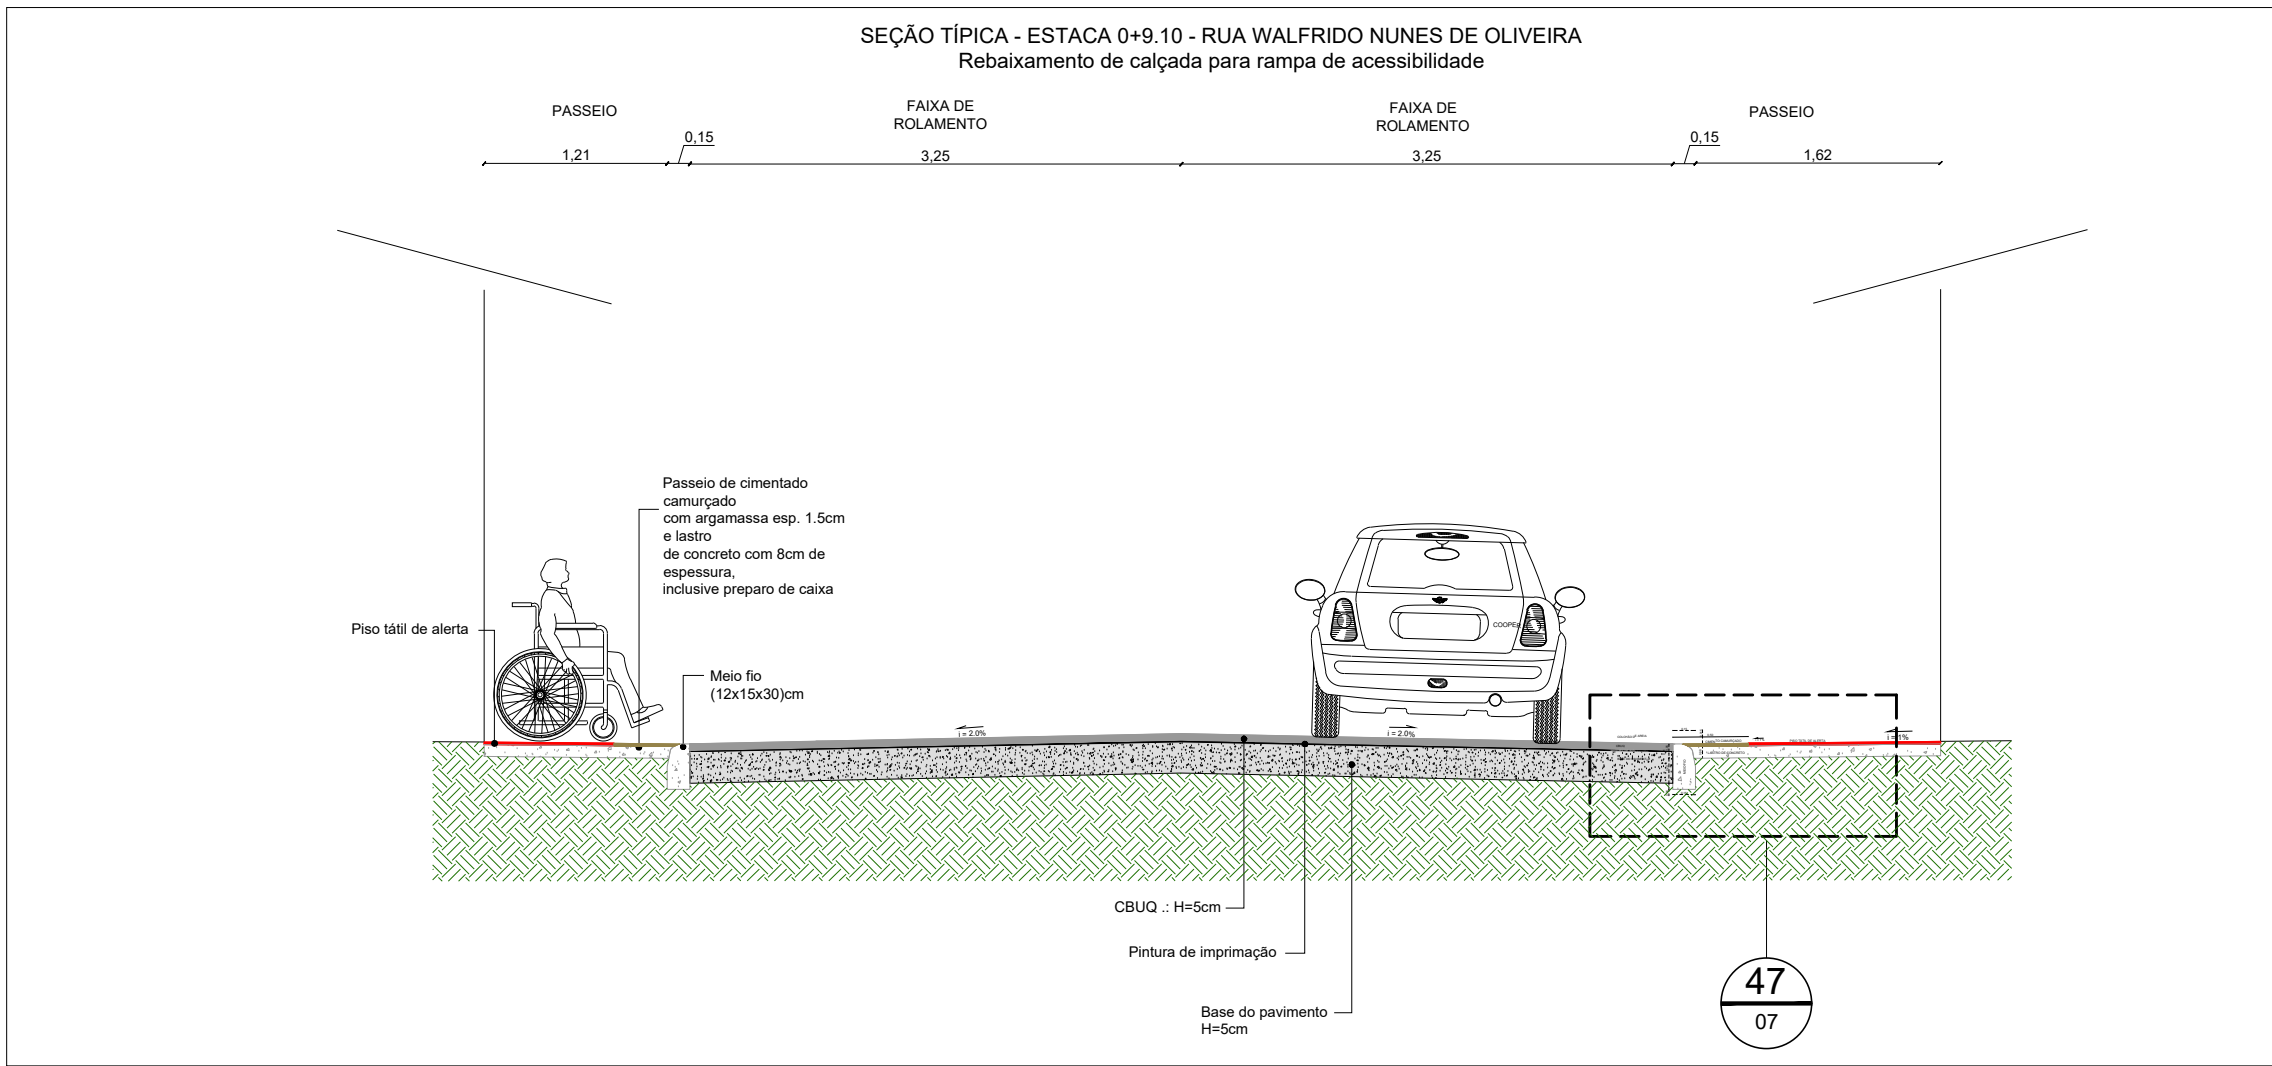


31 Corte Transversal 22

ESCALA: 50

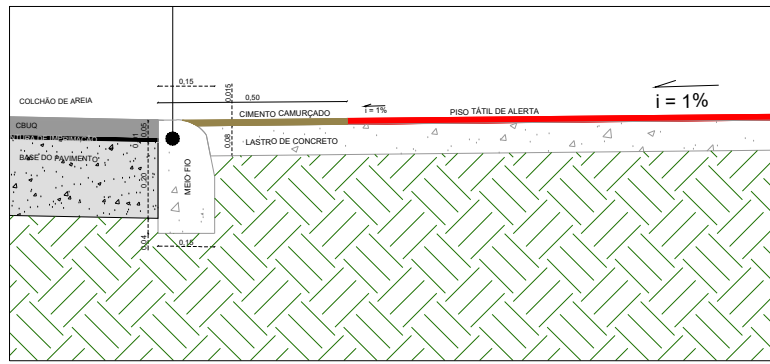

47 Passeio com Acesso a Cadeiras

ESCALA: 20

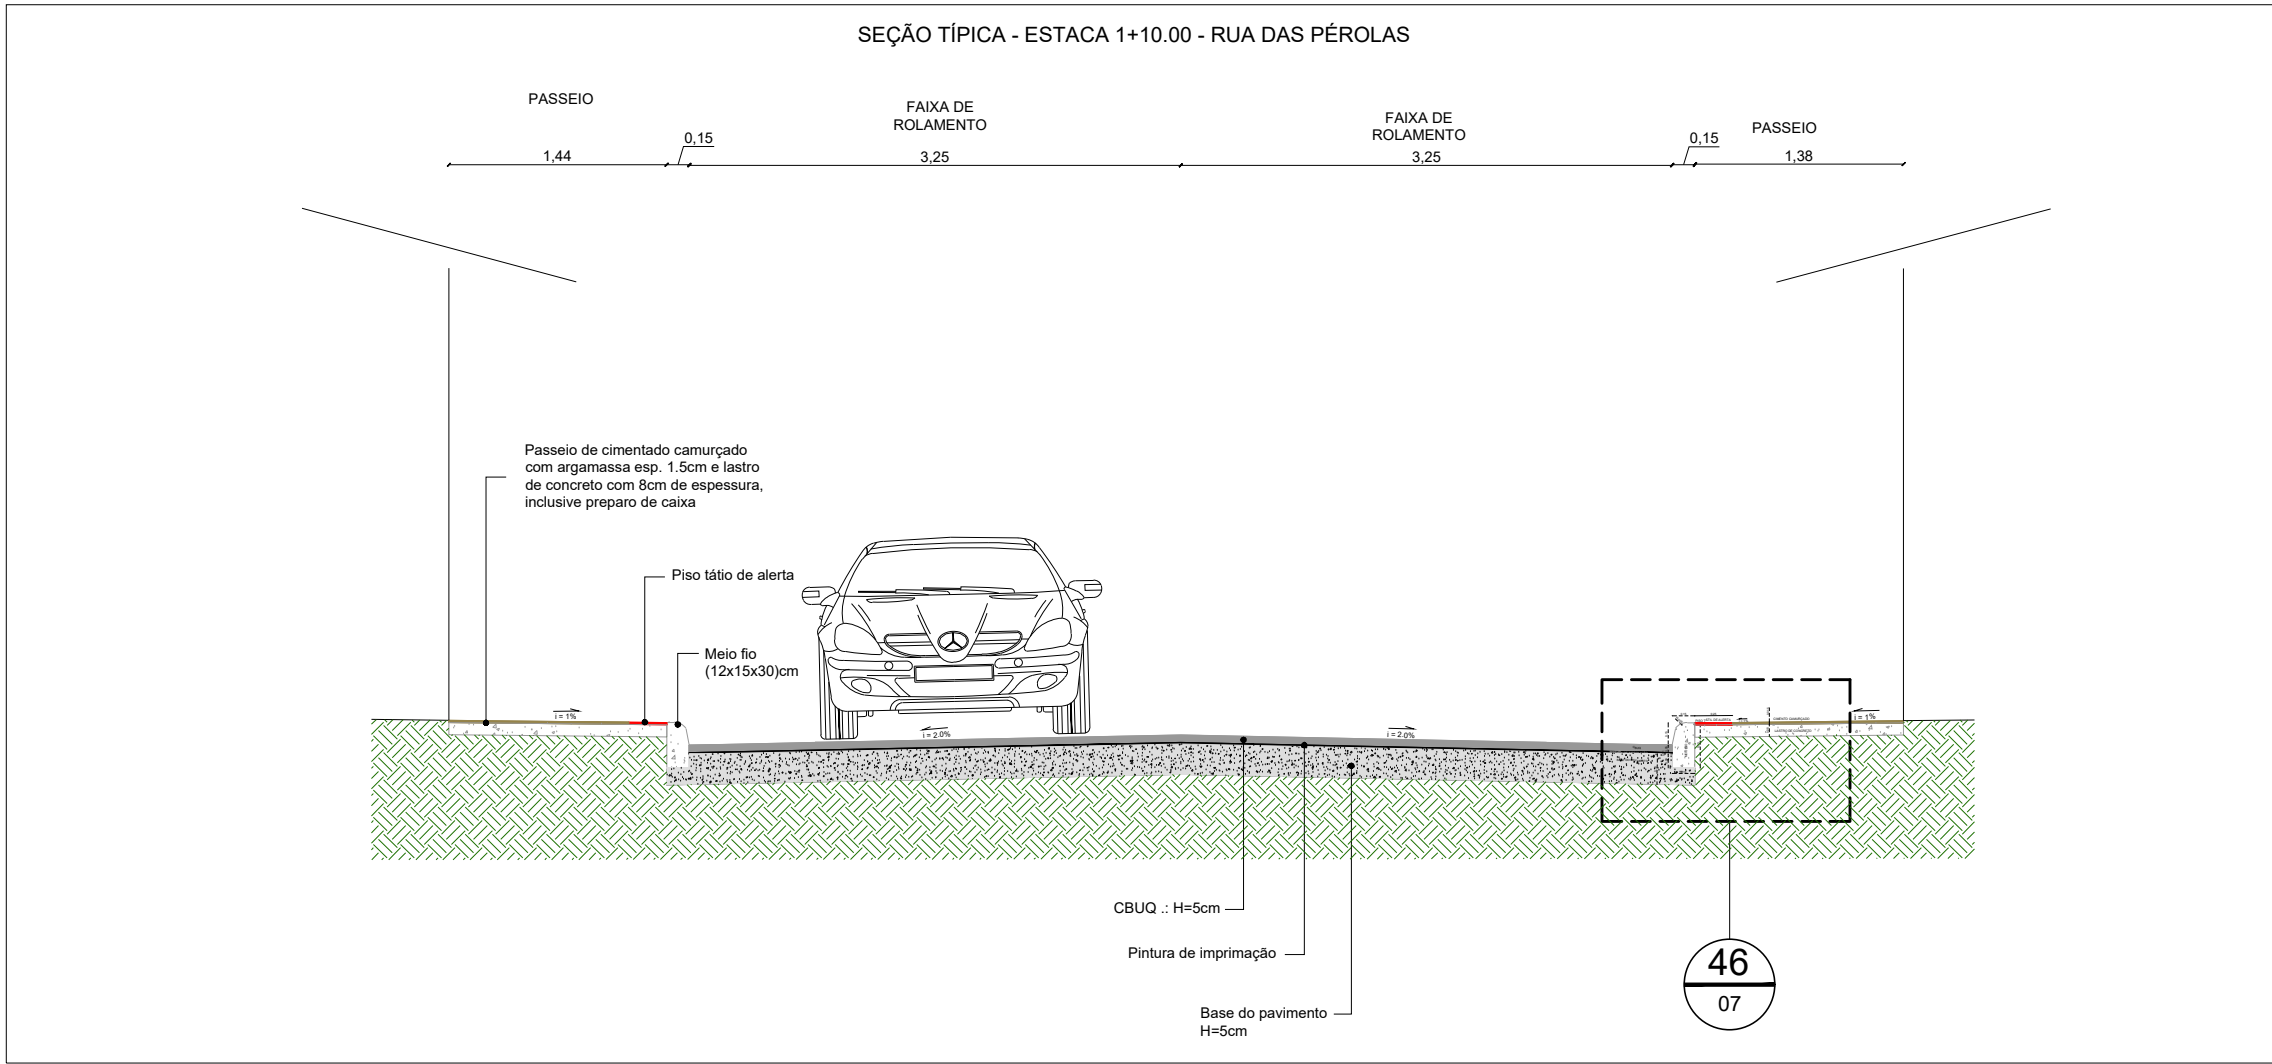


32 Corte Transversal 23

ESCALA: 50

NOTAS GERAIS


- Medidas e distâncias em metros.

000	EMISSION INICIAL			
REV.	DESCRIÇÃO	DATA	POR	APROV.
 PREFEITURA MUNICIPAL DE BAIXO GUANDU Rua Fritz Von Lutzow, N° 217, Bairro Centro, CEP: 29730-000 Fone: (27) 3732-8900 Fax: (27) 3732 - 8900				
CONTRATADA: HG CONSTRUÇÕES LTDA				
EMPREENHAMENTO: URBANIZAÇÃO DE RUAS - AREA URBANA				
TÍTULO: PROJETO DE URBANIZAÇÃO DE RUAS - GEOMÉTRICO DETALHES TIPO				
LOCAL: BAIRRO SANTA MÔNICA, BAIXO GUANDU - ES				
PROJETO: João Luiz de Pádua Koehler	DESENHO: Evertton Feltosa	APROVADO:	FOLHA: 07 - 08	ESCALA: 1:50
RESPONSÁVEL TÉCNICO: João Luiz de Pádua Koehler Engenheiro Civil (Eletro) CREA 2.202/D		CENTRO DE DOCUMENTAÇÃO: RECEBIDO: _____ N° DOC.: _____ ASS.: _____		

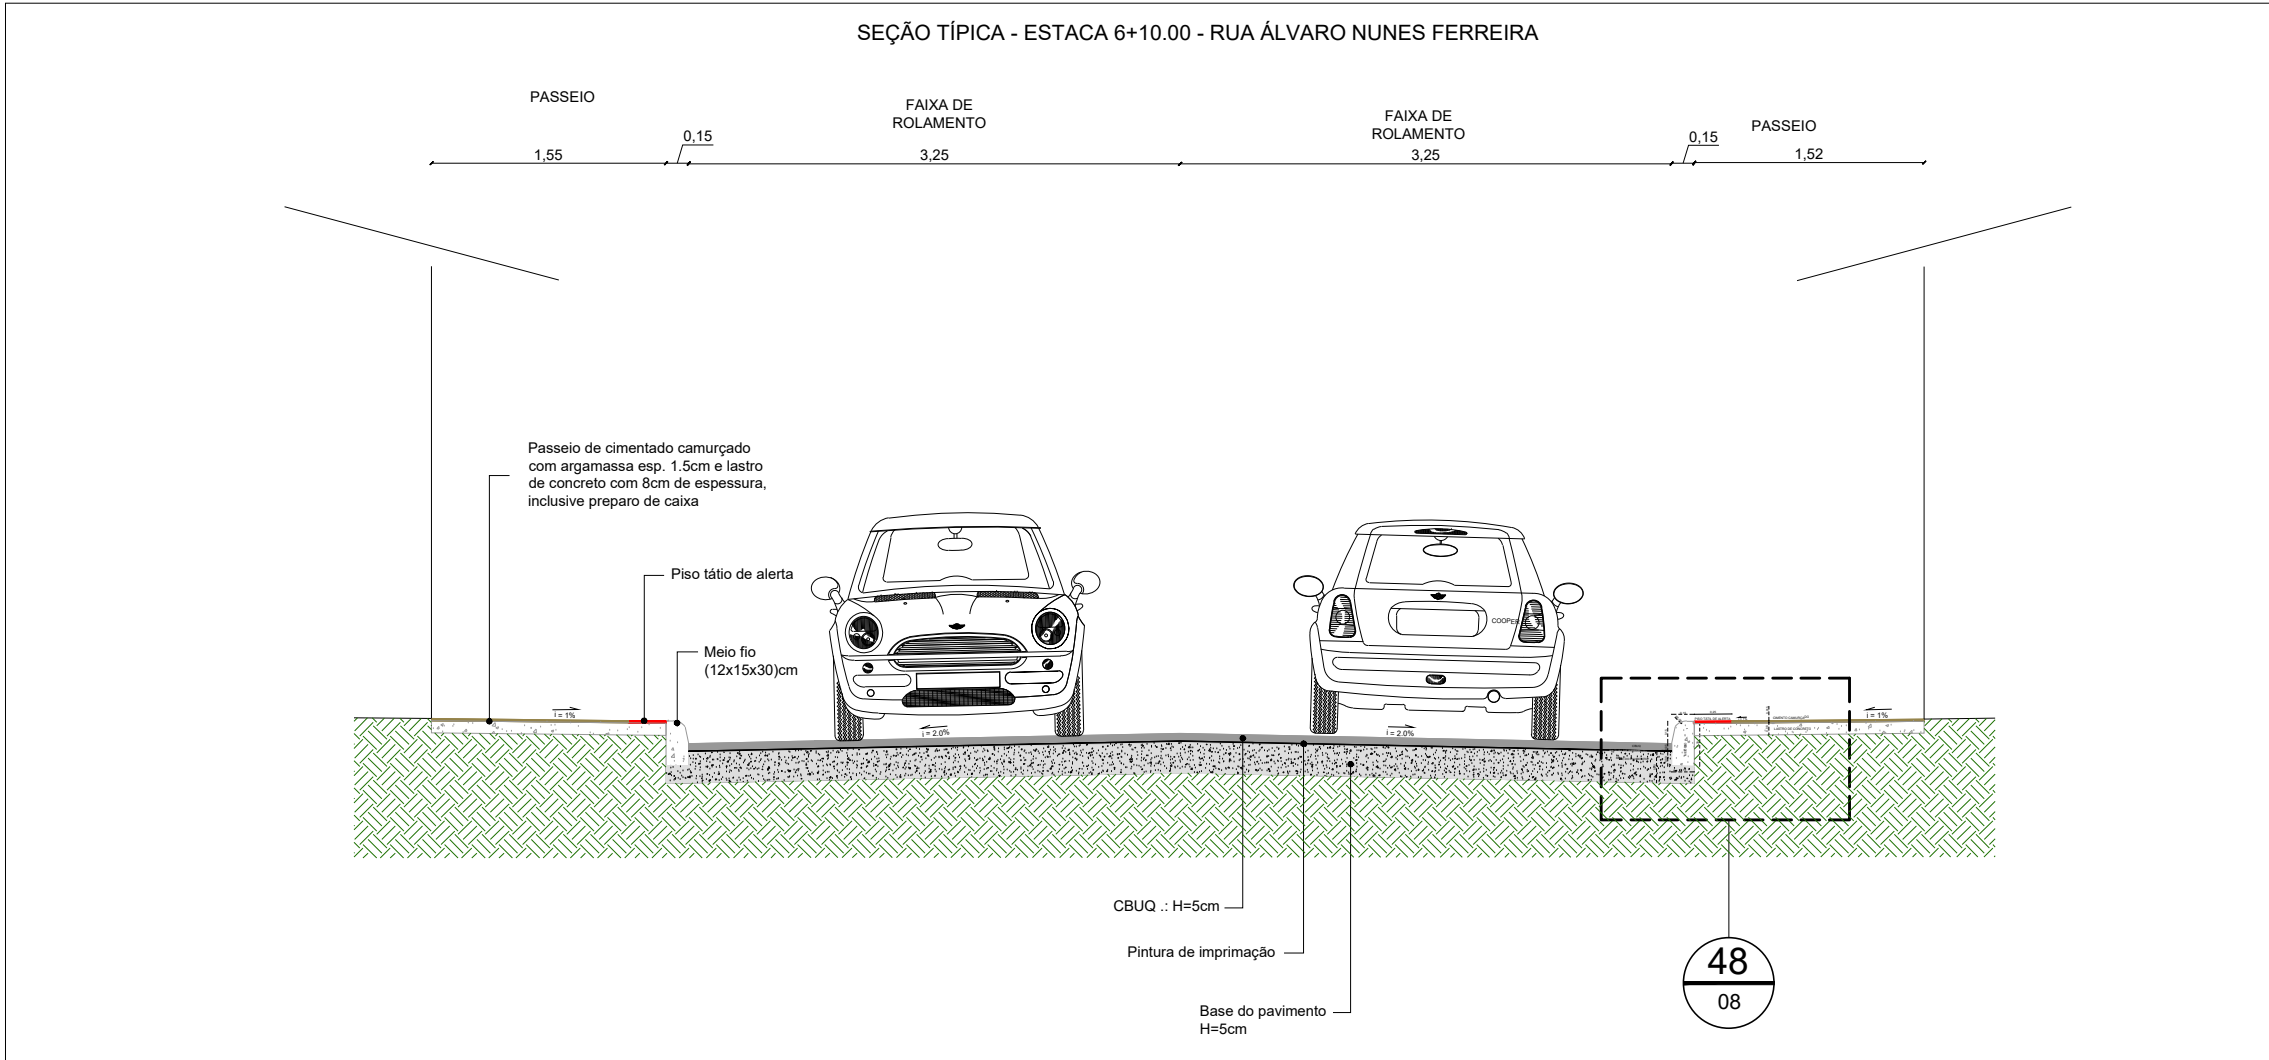


33 Corte Transversal 24

ESCALA: 50

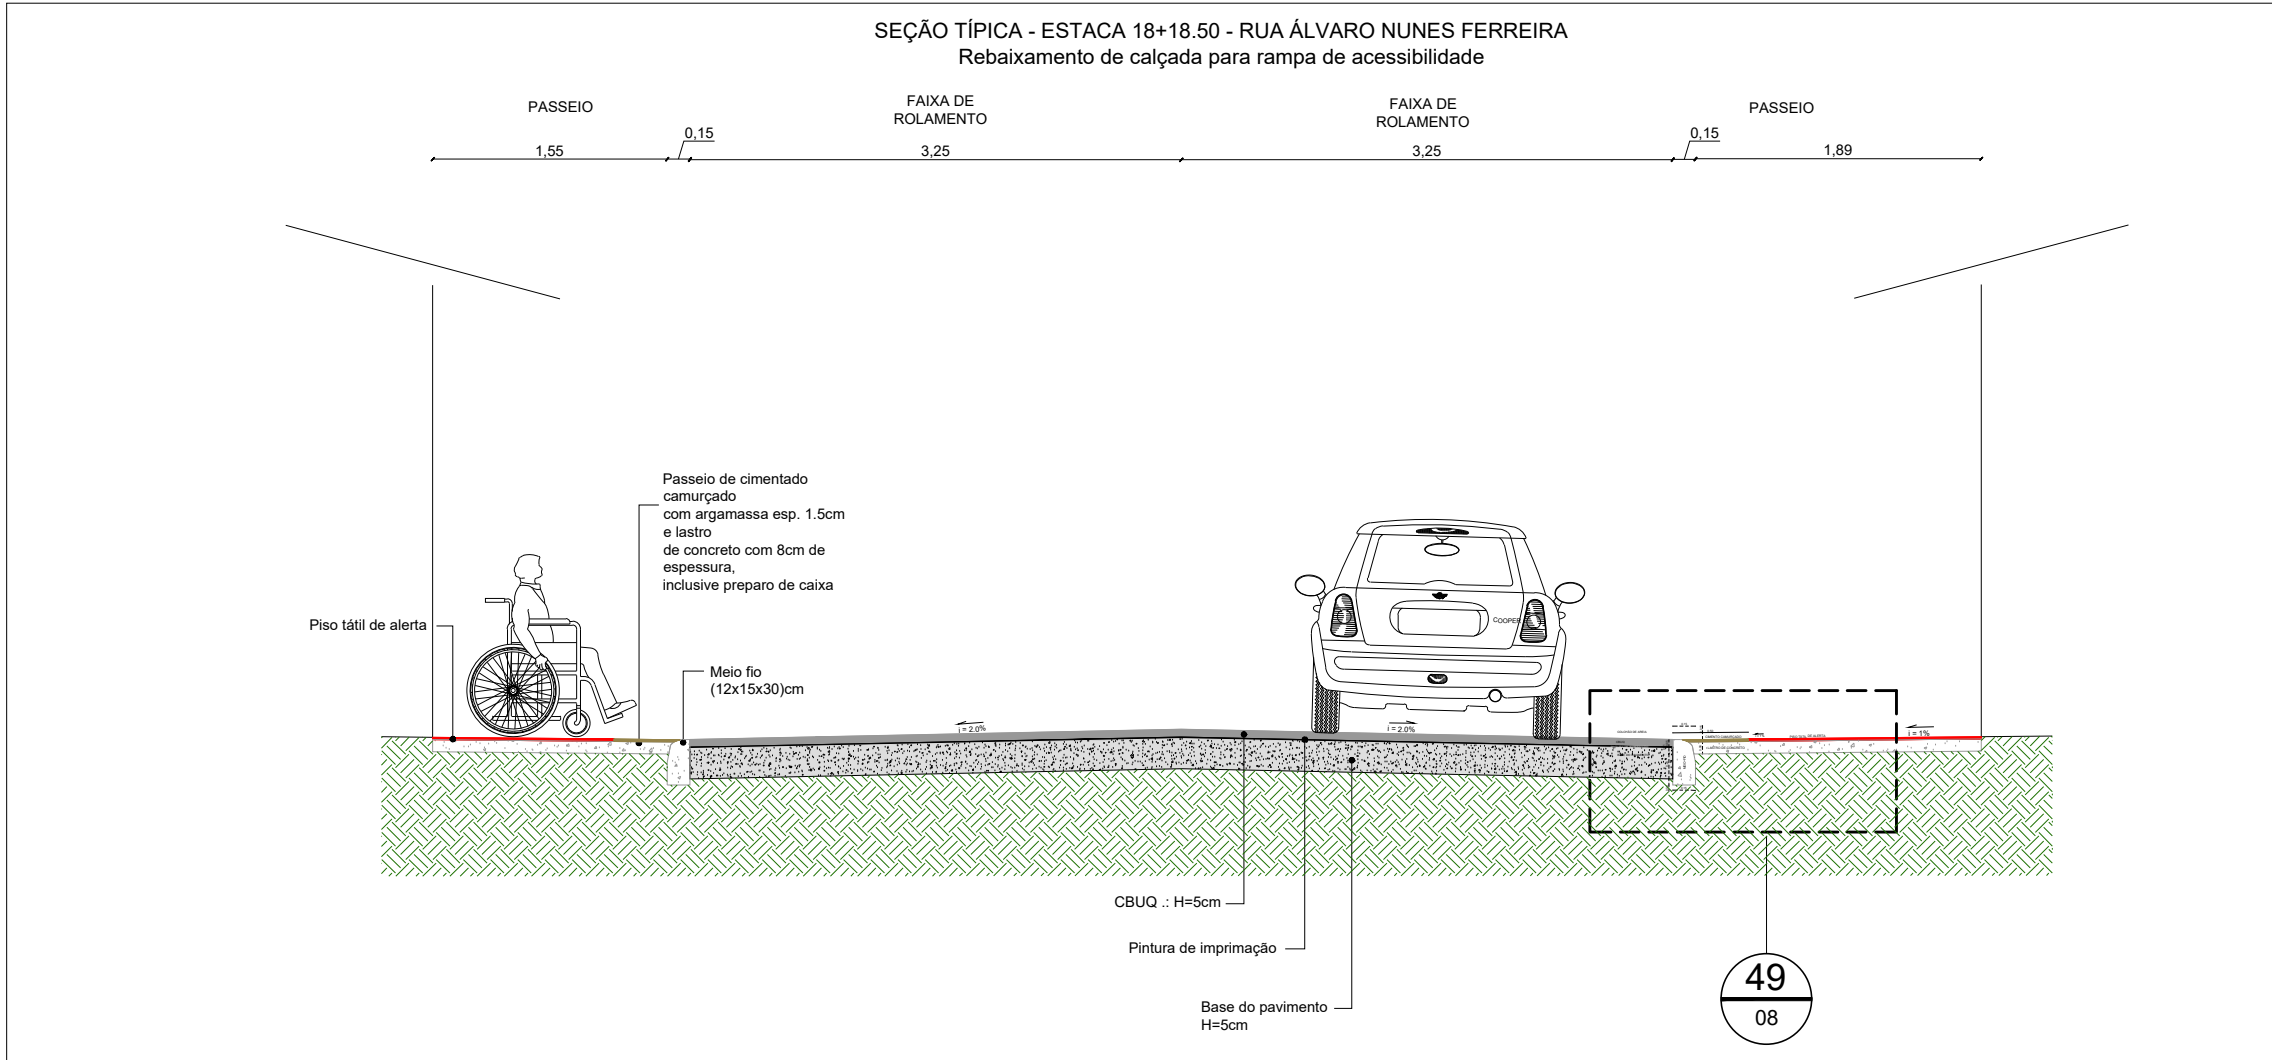


34 Corte Transversal 25

ESCALA: 50

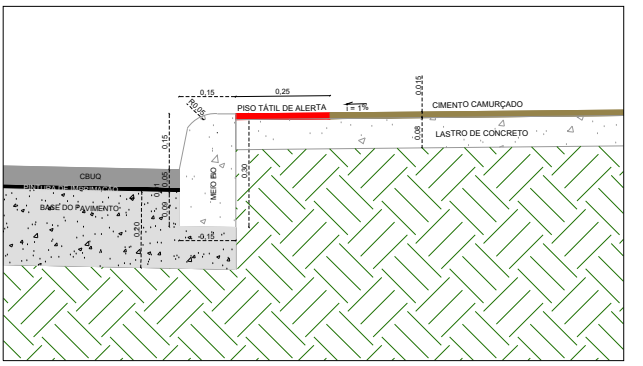


48 Passeio Comum

ESCALA: 20

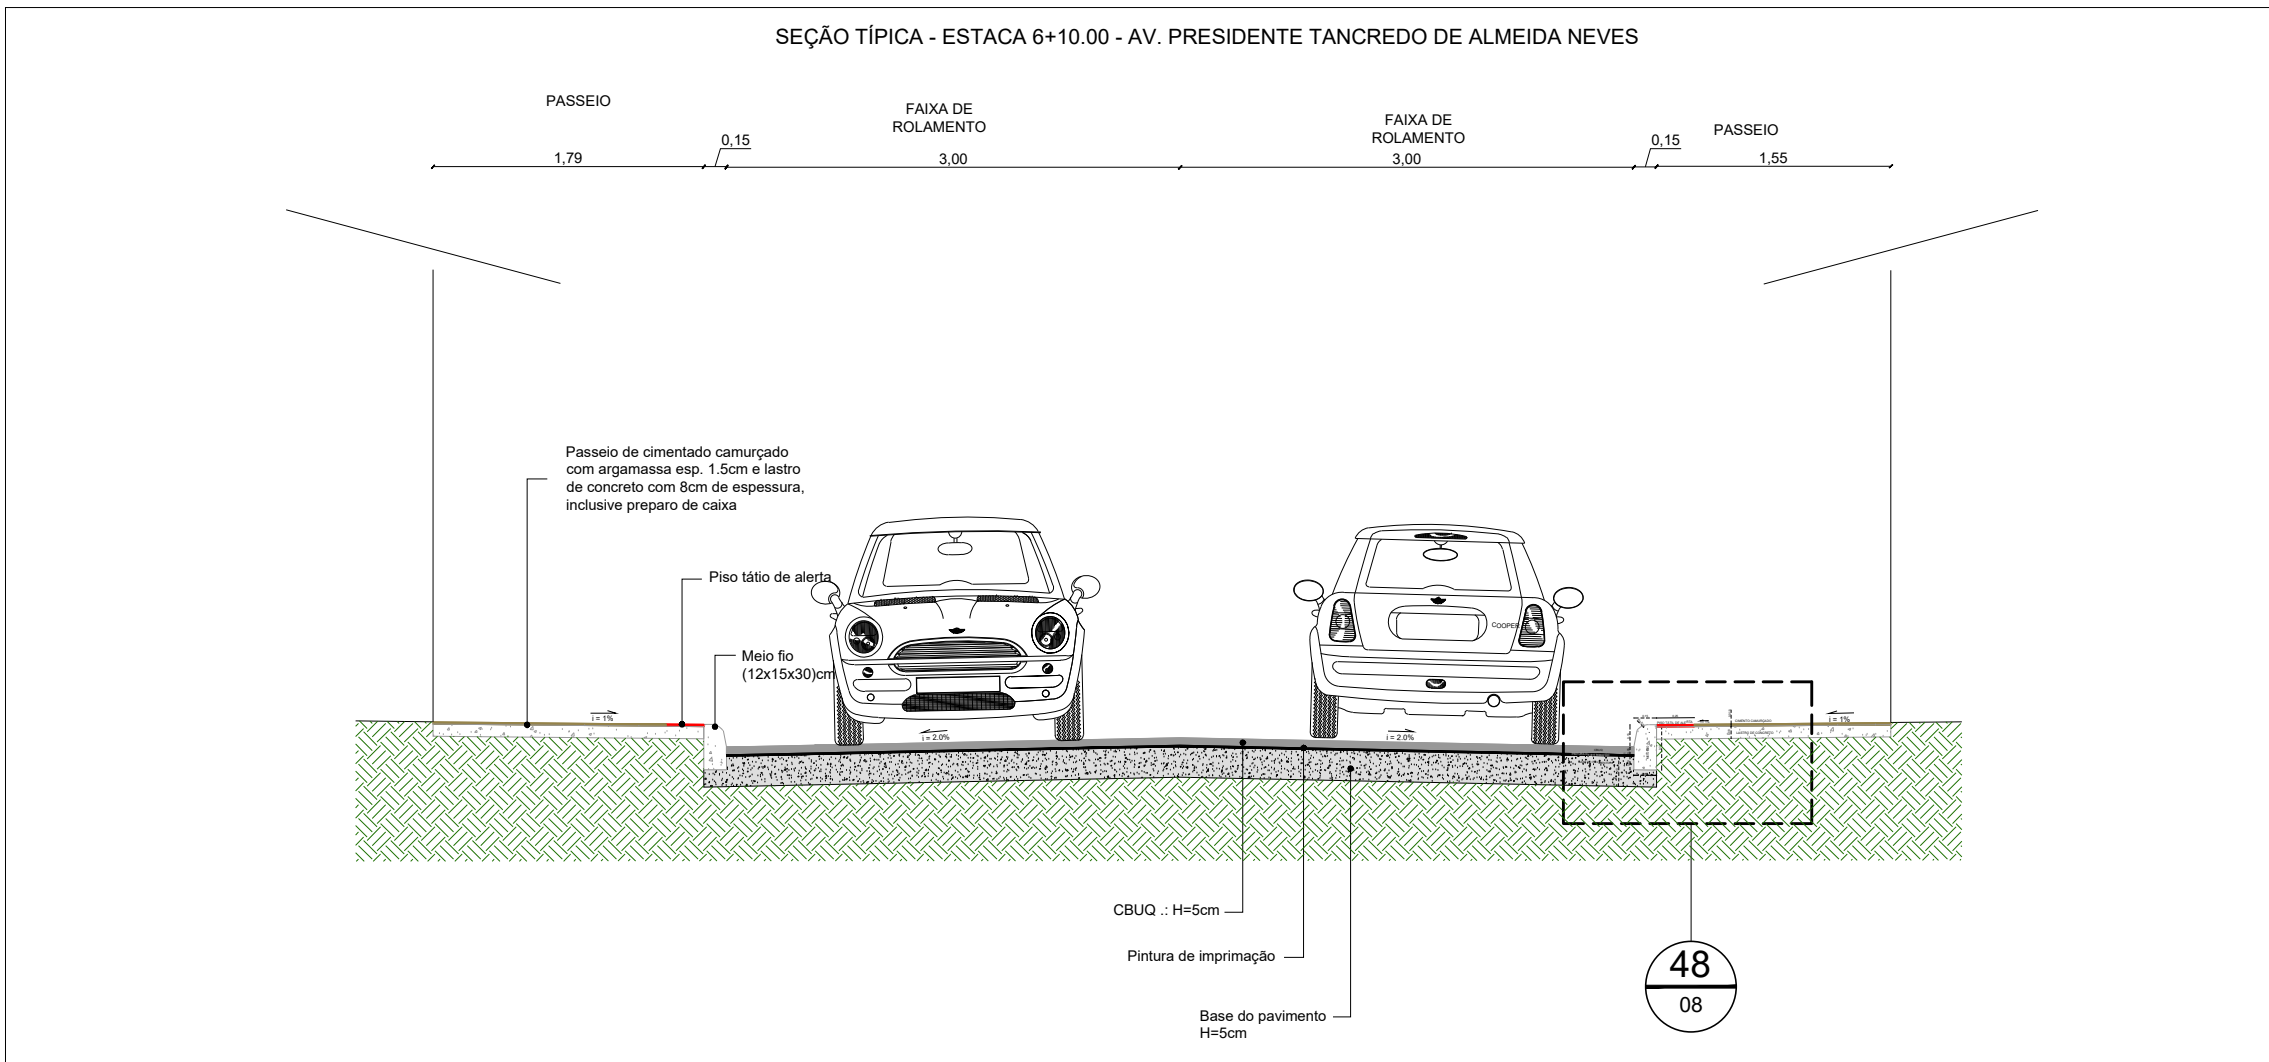


35 Corte Transversal 26

ESCALA: 50

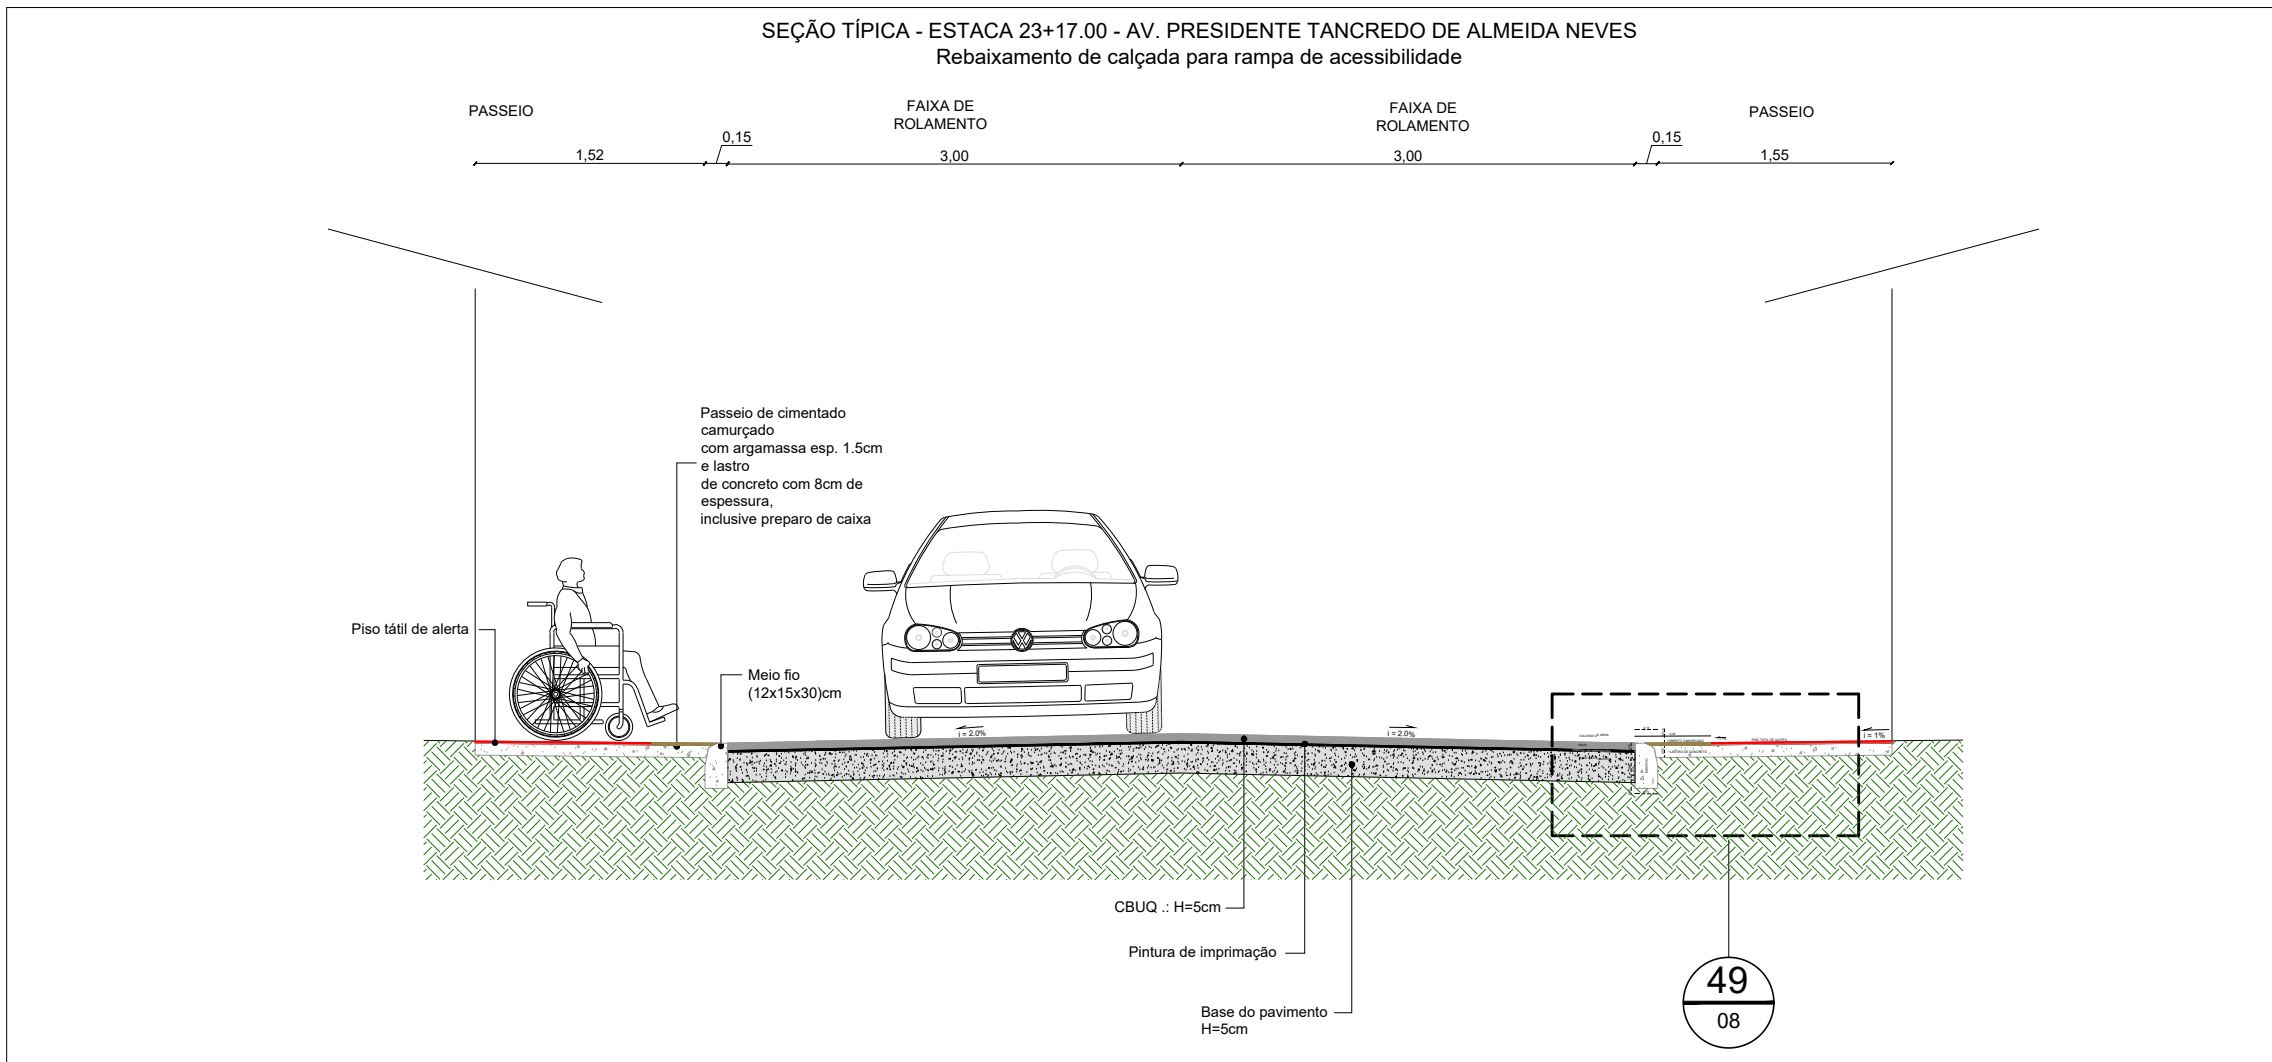


36 Corte Transversal 27

ESCALA: 50

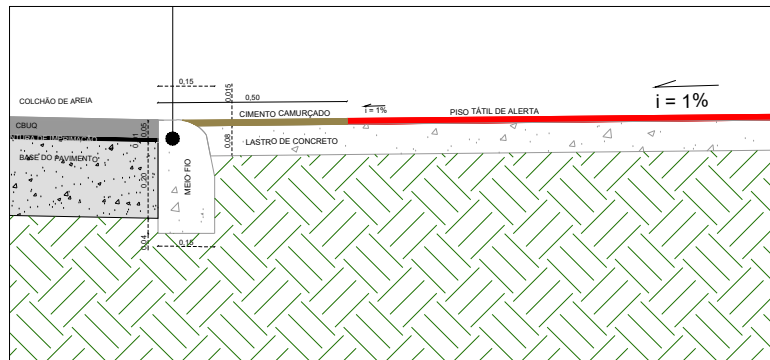


49 Passeio com Acesso a Cadeiras

ESCALA: 20

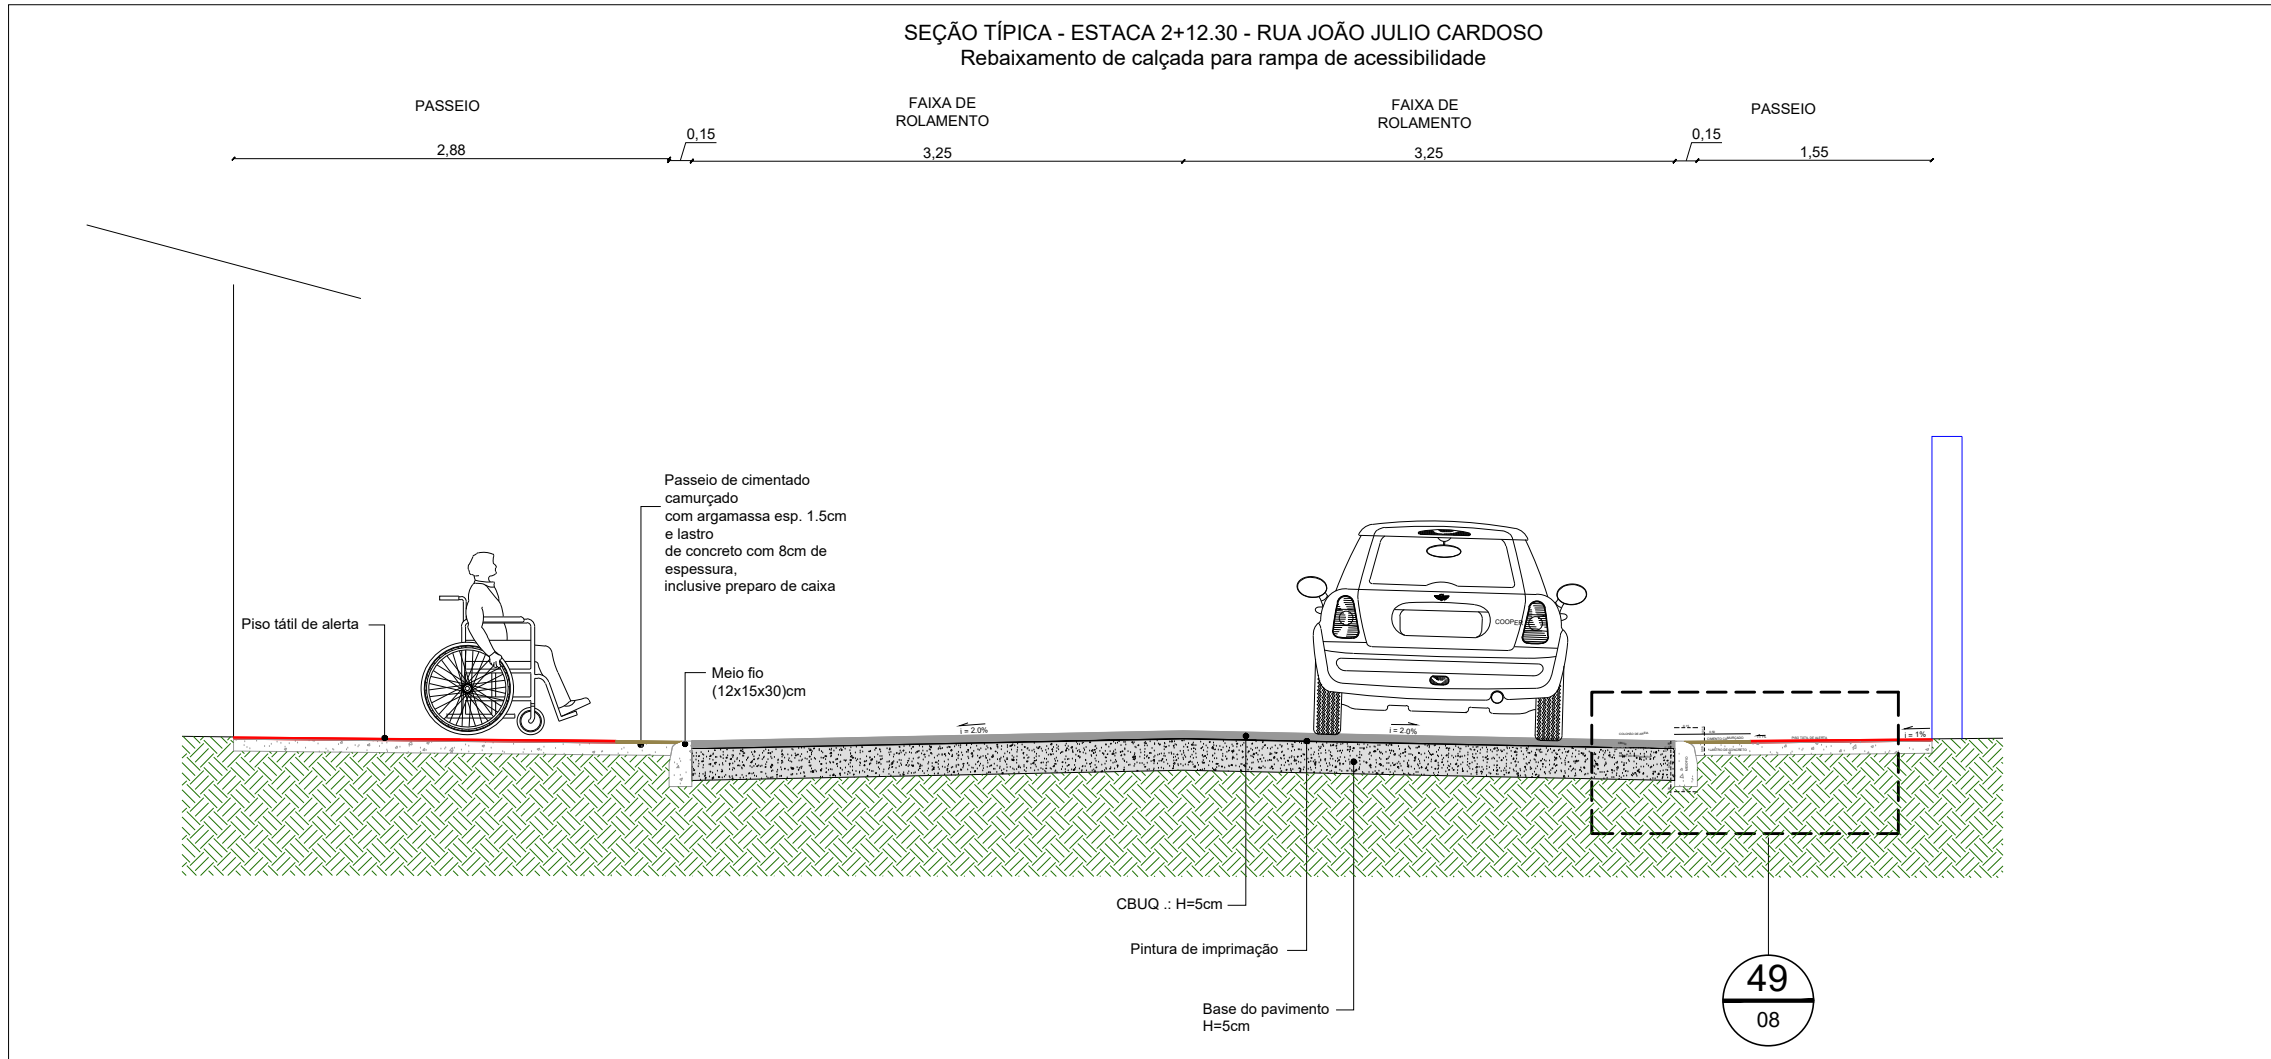

37 Corte Transversal 28

ESCALA: 50

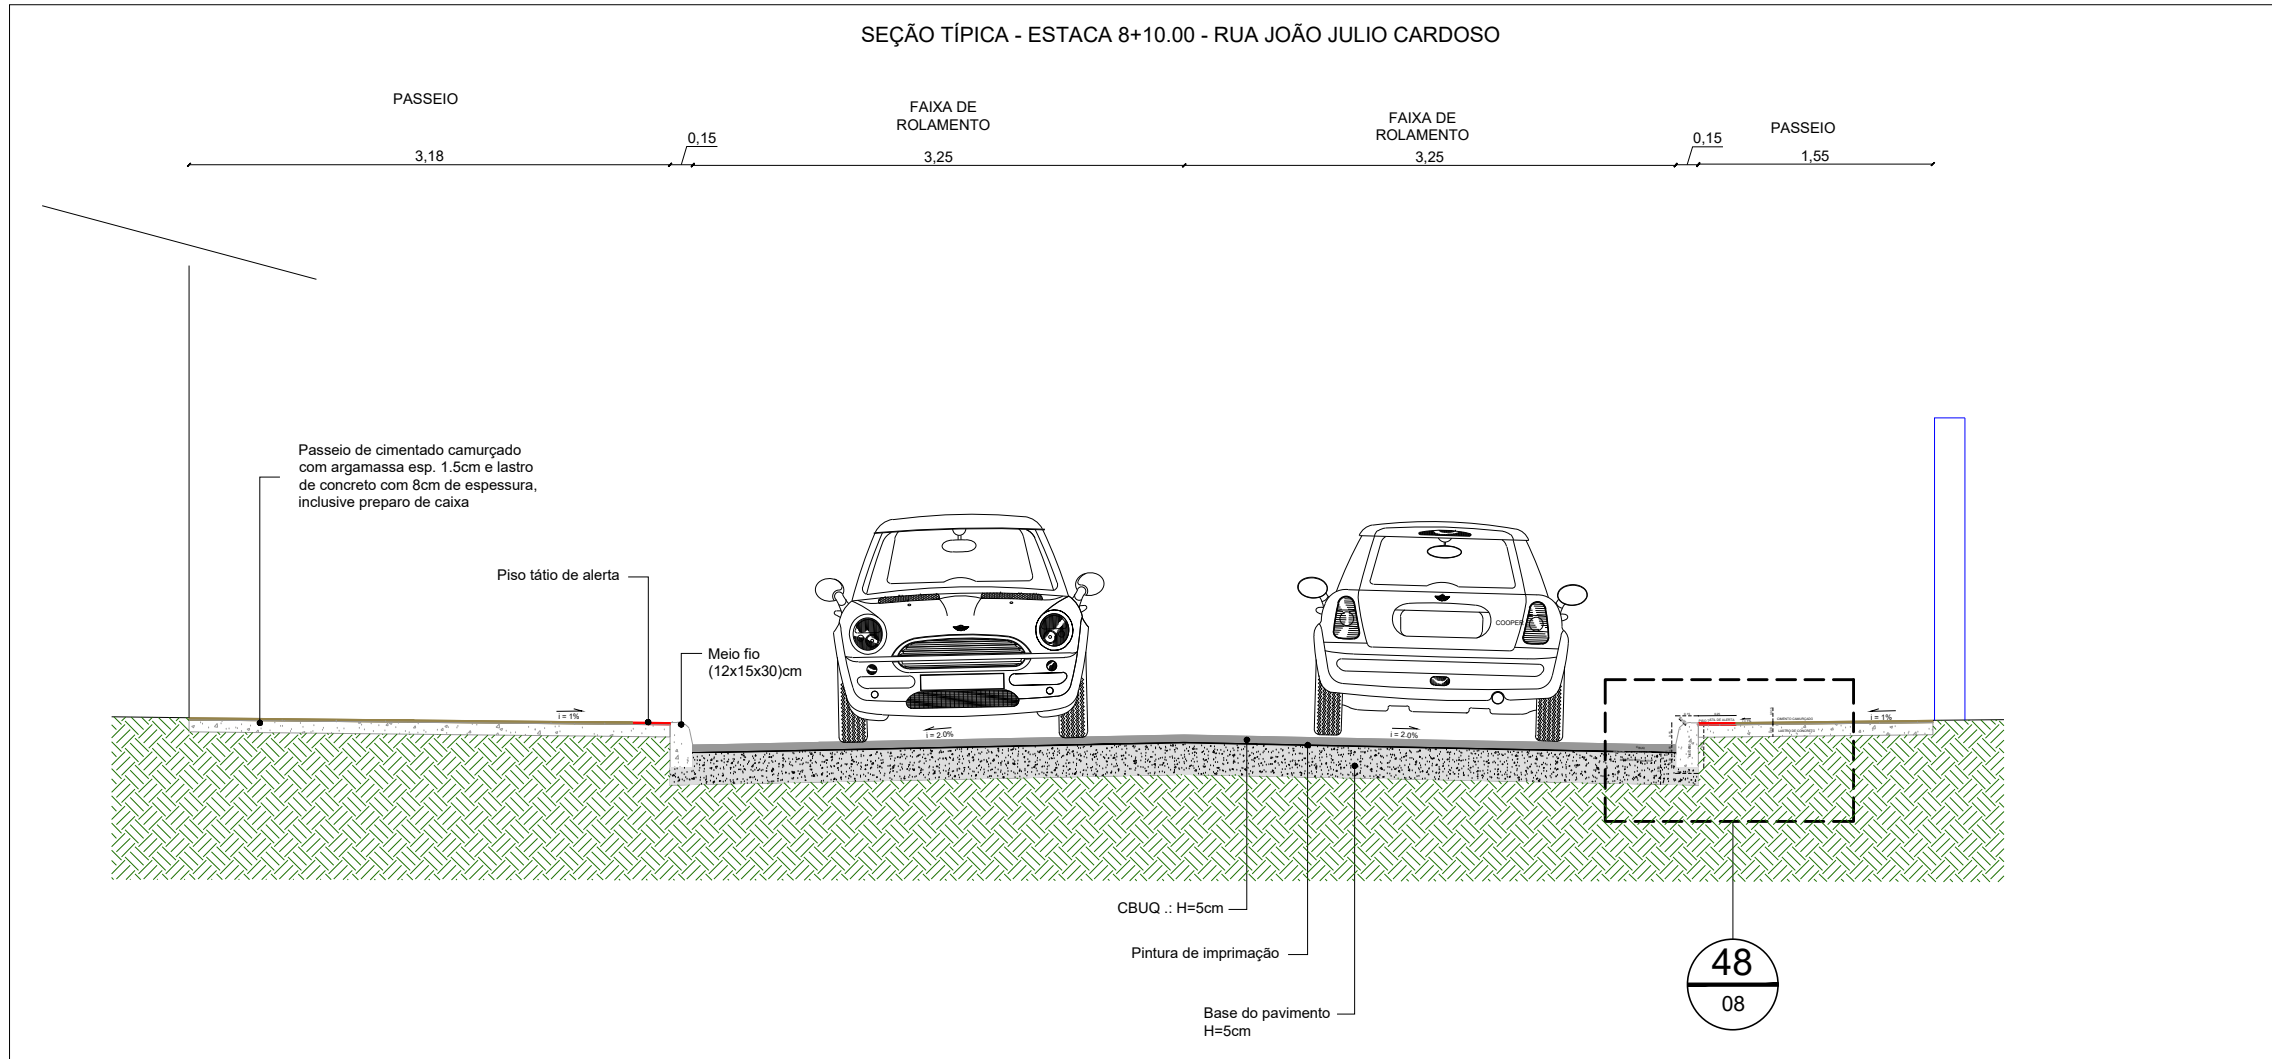

38 Corte Transversal 29

ESCALA: 50

NOTAS GERAIS

- Medidas e distâncias em metros.

000	EMISSÃO INICIAL			
REV.	DESCRIÇÃO	DATA	POR	APROV.
CLIENTE				
PREFEITURA MUNICIPAL DE BAIXO GUANDU Rua Fritz Von Lutzow, N° 217, Bairro Centro, CEP: 29730-000 Fone: (27) 3732-8900 Fax: (27) 3732 - 8900				
CONTRATADA				
HG CONSTRUÇÕES LTDA				
EMPREENHAMENTO				
URBANIZAÇÃO DE RUAS - AREA URBANA				
TÍTULO				
PROJETO DE URBANIZAÇÃO DE RUAS - GEOMÉTRICO DETALHES TIPO				
LOCAL				
BAIRRO SANTA MÔNICA, BAIXO GUANDU - ES				
PROJETO	DESENHO	APROVADO	FOLHA	ESCALA
João Luiz de Pádua Koehler	Everton Feltosa		08 - 08	1:50
RESPONSÁVEL TÉCNICO		CENTRO DE DOCUMENTAÇÃO		
João Luiz de Pádua Koehler Engenheiro Civil (Eletro) CREA 2.202/D		RECEBIDO: _____ N° DOC: _____ ASS: _____		