



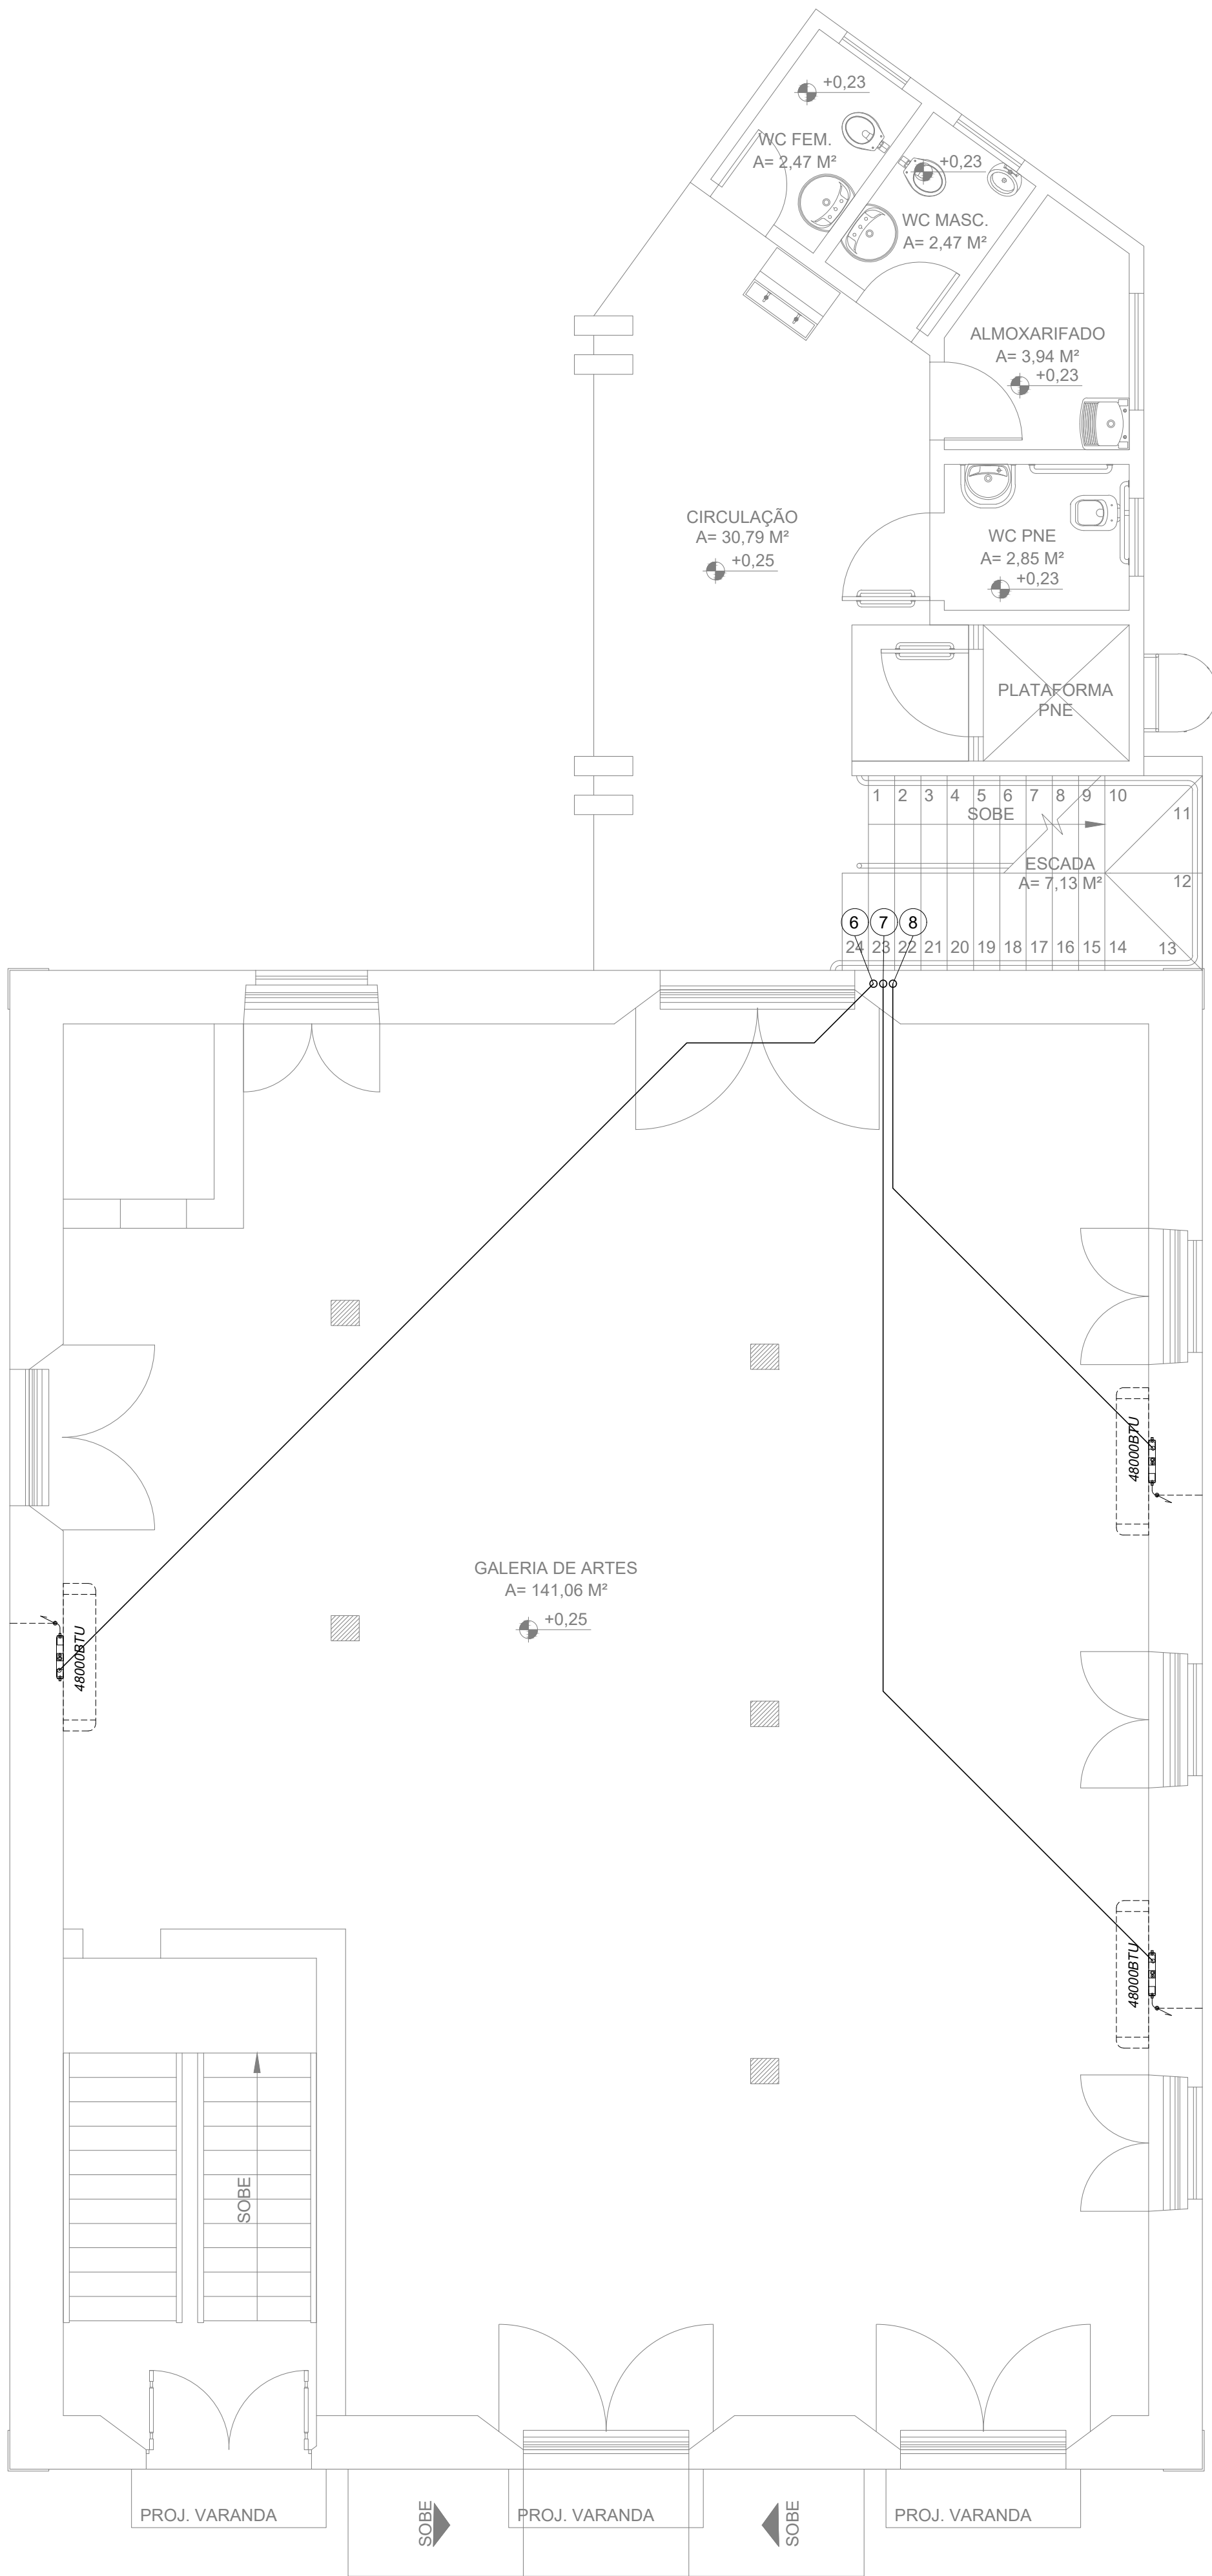


PLANTA BAIXA - GALERIA DE ARTES

ESC. 1/50

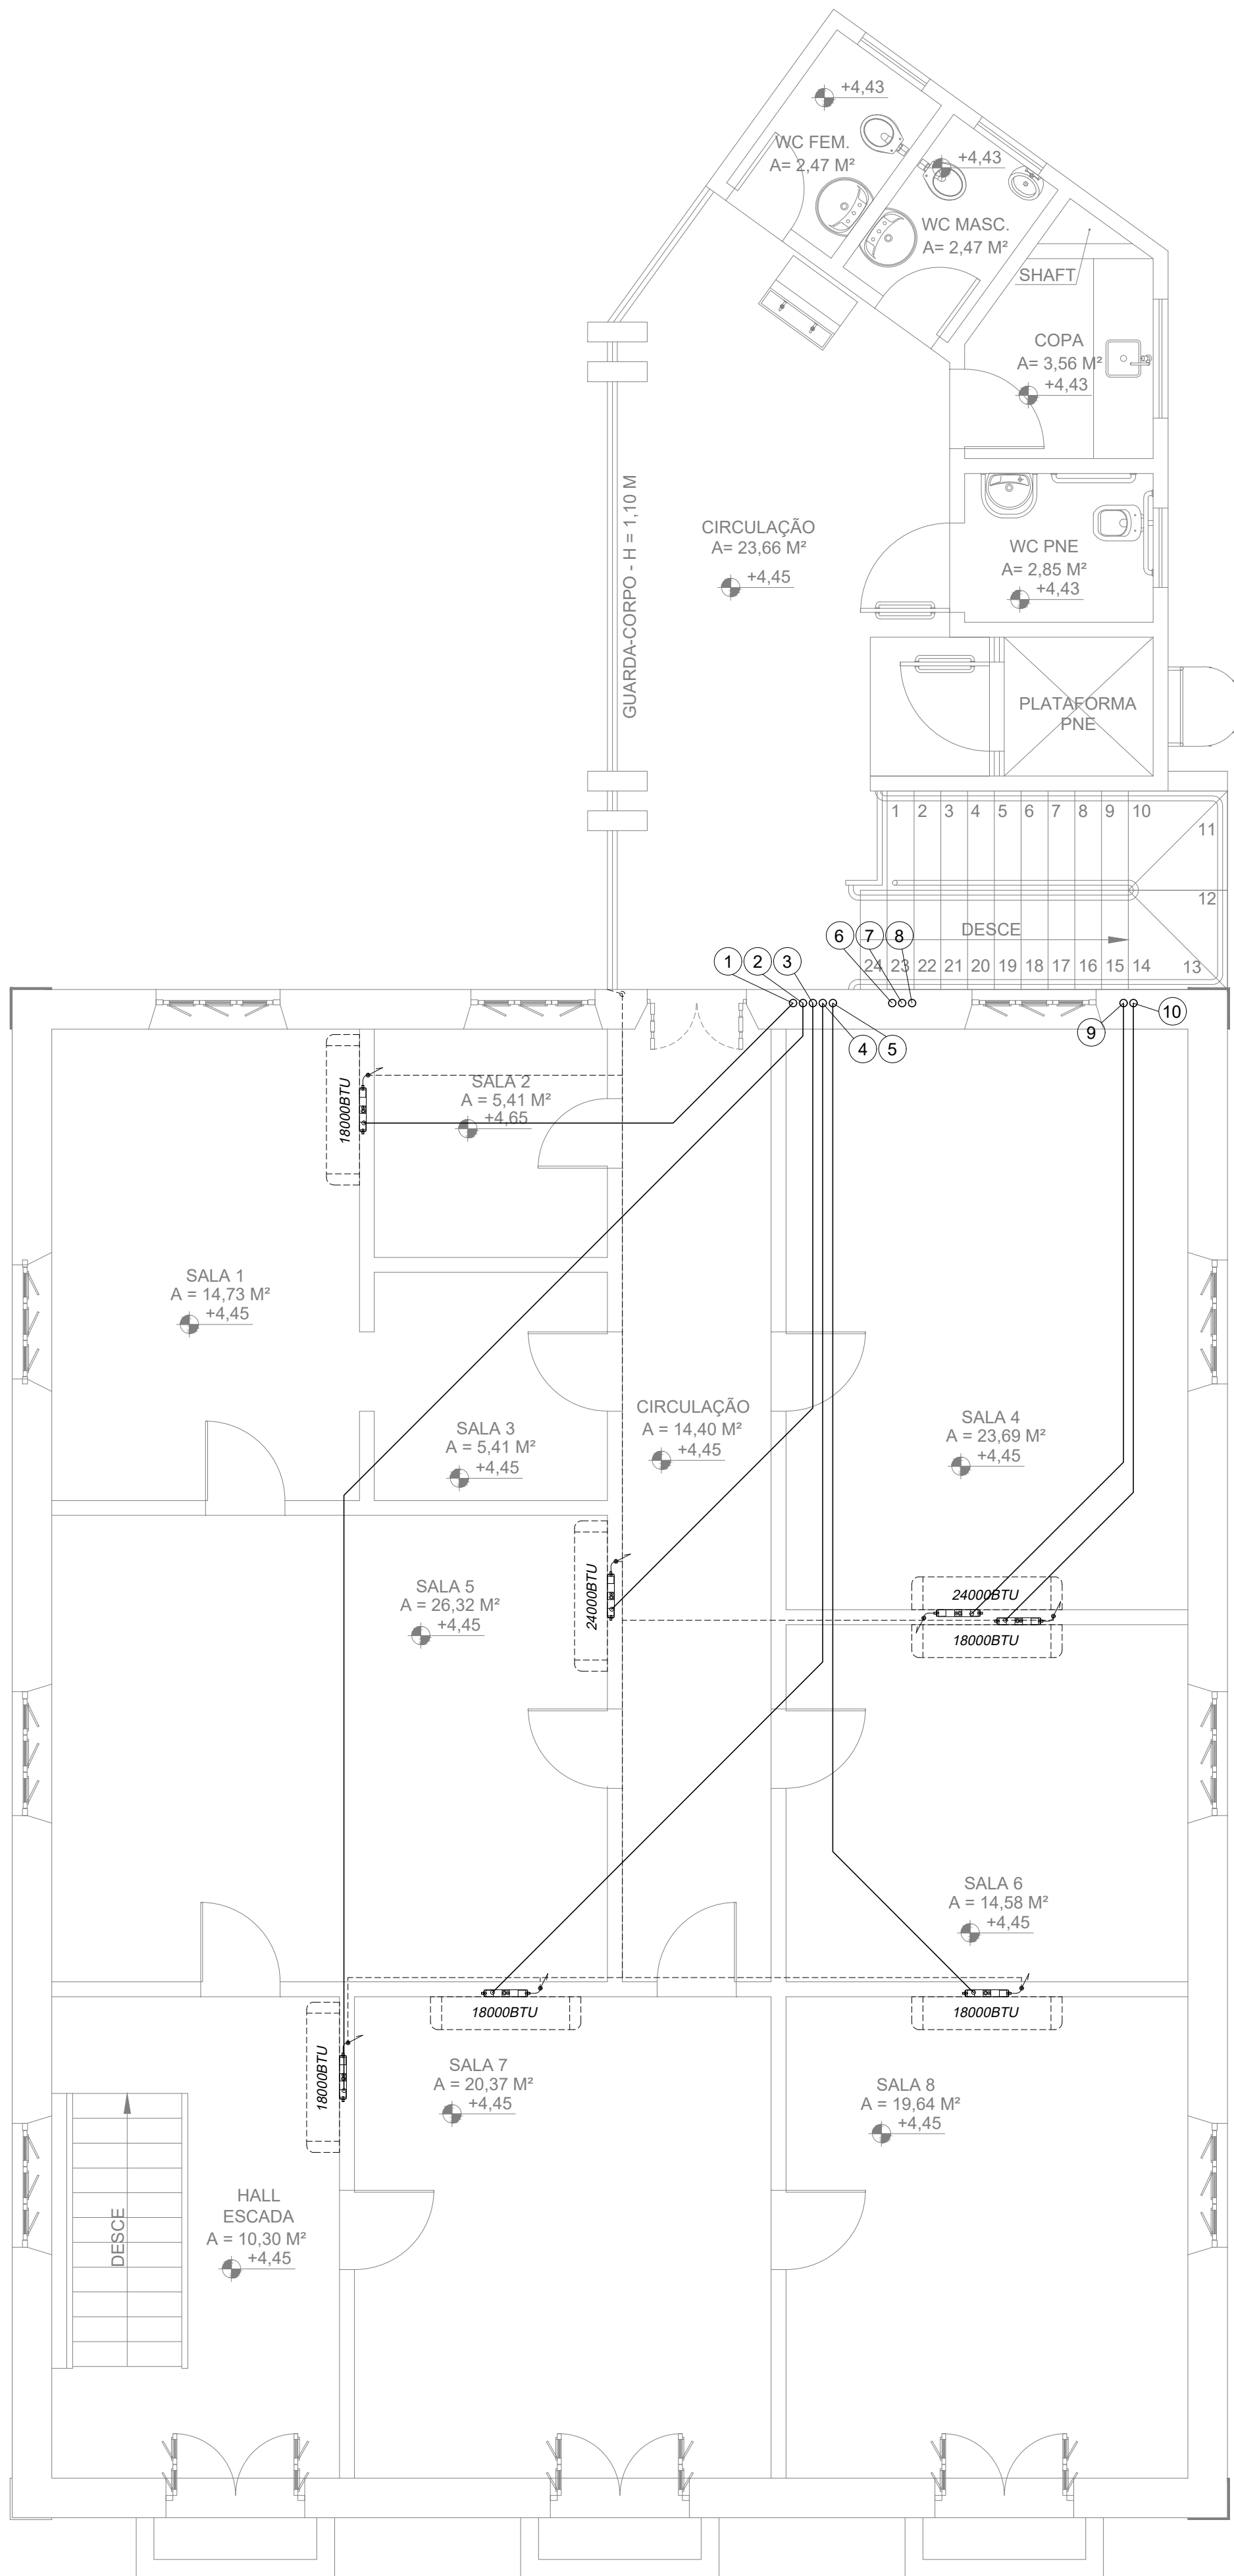

PLANTA BAIXA - MUSEU PERMANENTE

ESC. 1/50

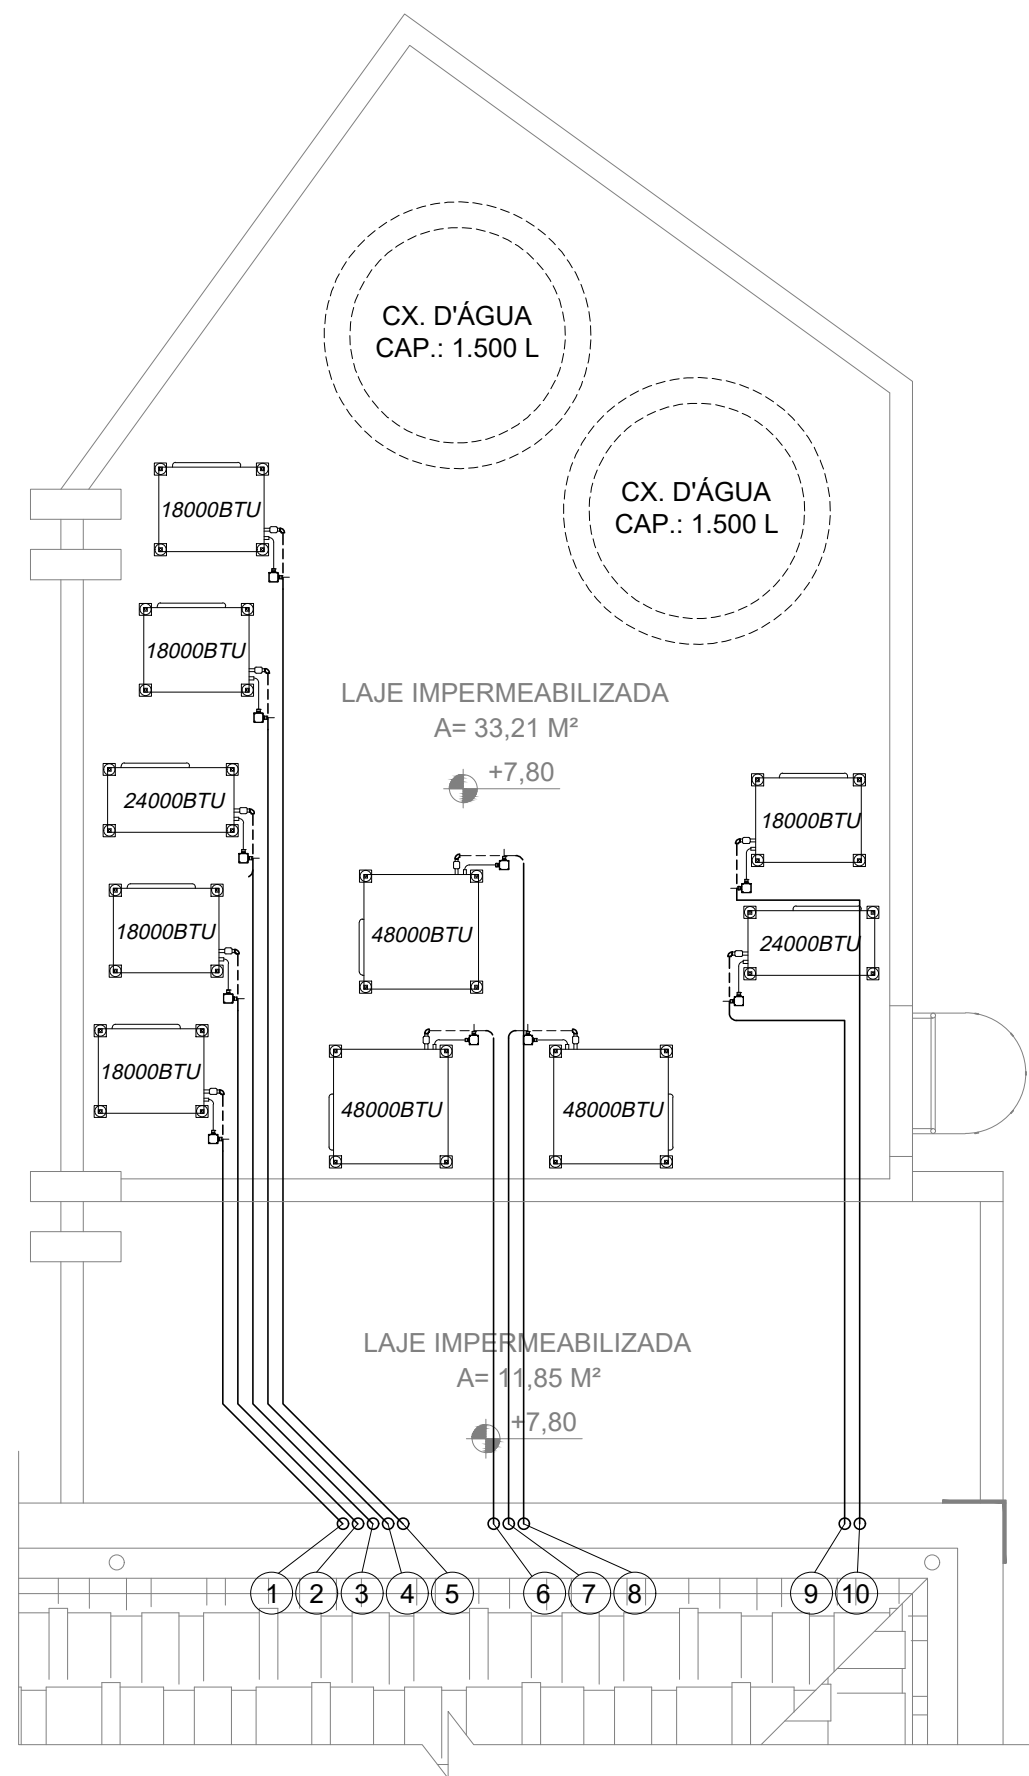

CASA DE MÁQUINAS

ESC. 1/50

LEGENDA:

- REDE PARA PASSAGEM DE TUBOS ATÉ UNIDADES EVAPORADORAS - Ø 75 MM
- DRENO - Ø 25 MM

TÍTULO:

Projeto de Restauração do Casarão Madame Albertina Holz, localizada na Av. Rio Doce, nº 34, Centro - Baixo Guandu/ ES



PREFEITURA DE
BAIXO GUANDU

PROPRIETÁRIO:

Município de Baixo Guandu

CNPJ:

27.165.737/0001-10

RESP. TÉCNICO:

Fabrizio Benício de Brito
Engenheiro Civil - CREA: ES-040521/D

DESENHO:

Priscila David da Silva
Engenheira Civil - CREA: ES-040521/D

DETALHES:

Planta Baixa - Passagem tubulação de interligação e rede de drenagem

ASSUNTO:

Climatização

FOLHA:

01/01

DATA:

FEV/ 2022