
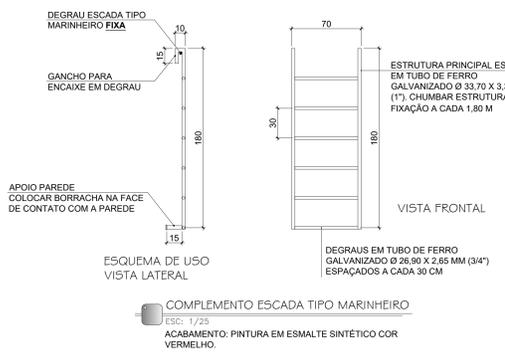
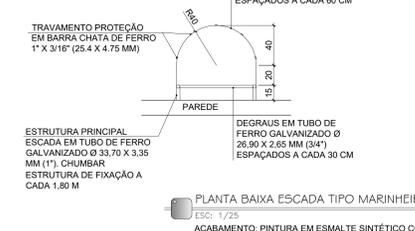
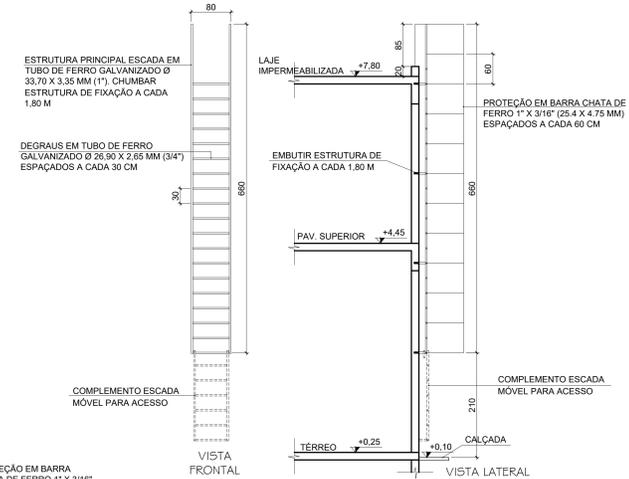
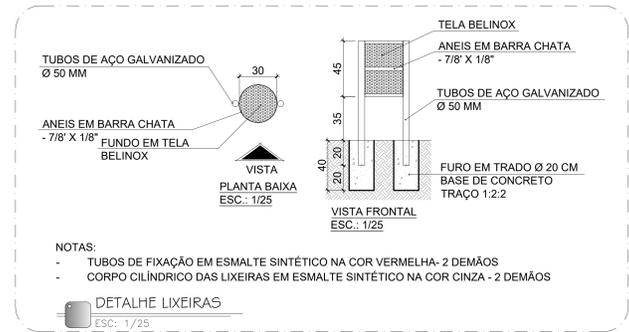


LEGENDA DE PAISAGISMO					
SÍMBOLO	NOME COMUM	NOME CIENTIFICO	ESPECIFICAÇÕES (m)	QUANTIDADE DE MUDAS	ESPAÇAMENTO
	GRAMA ESMERALDA	<i>Joytia japonica</i>	178,91 m²	-	-
	ÁRVORE EXISTENTE	-	-	06	-
	ÁRVORE A RETIRAR	-	-	07	-
	BUXINHO	<i>Buxus sempervirens</i>	mudas com 60cm	10	a cada 1,00m
	AVE DO PARAÍZO	<i>Streitzia Reginae</i>	mudas com 60cm	22	a cada 40cm
	FLAMBOYANT	<i>Roystonia Regia</i>	muda com 4,00m	01	-
	PATA-DE-VACA	<i>Bahinia Foficata</i>	muda com 4,00m	01	-
	MANACÁ DA SERRA	<i>Tibouchina mutabilis</i>	muda com 2,00m	04	-
	MOREIA	<i>Dietes Bicolor</i>	mudas com 60cm	27	a cada 80cm
	PINHEIRO VELA	<i>Cupressus sempervirens</i>	mudas com 2,00m	03	-
	MEXIRICA	-	mudas com 1,00m	04	-

ESPECIFICAÇÃO DOS EQUIPAMENTOS		
SIMBOLOGIA	EQUIPAMENTOS	QUANT.
	BANCO DE MADEIRA DE LEI COM ESTRUTURA EM FERRO, LARGURA DE 0,50M E ECONSTO DE 0,60M	11
	POSTE DE ILUMINAÇÃO	02
	LIXEIRA (PADRÃO PMBG)	05
	MESA DE JOGOS EM CONCRETO ARMADO COM 4 BANCOS, TENDO NO CENTRO TABULEIRO DE XADREZ EM MARMORITE NAS CORES BRANCA E PRETA	01
	POSTE DE AÇO TIPO ORNAMENTAL, MODELO COLONIAL, COM 02 BRÇOS - H = 2,25 M	02
	BICICLETÁRIO EM TUBO DE FERRO GALVANIZADO (PADRÃO SEDU)	02
	ESCALADA MARINHEIRO EM TUBO DE FERRO COM PROTEÇÃO ACIMA DE 2,00 M	01
	LUMINÁRIA DE PISO	29

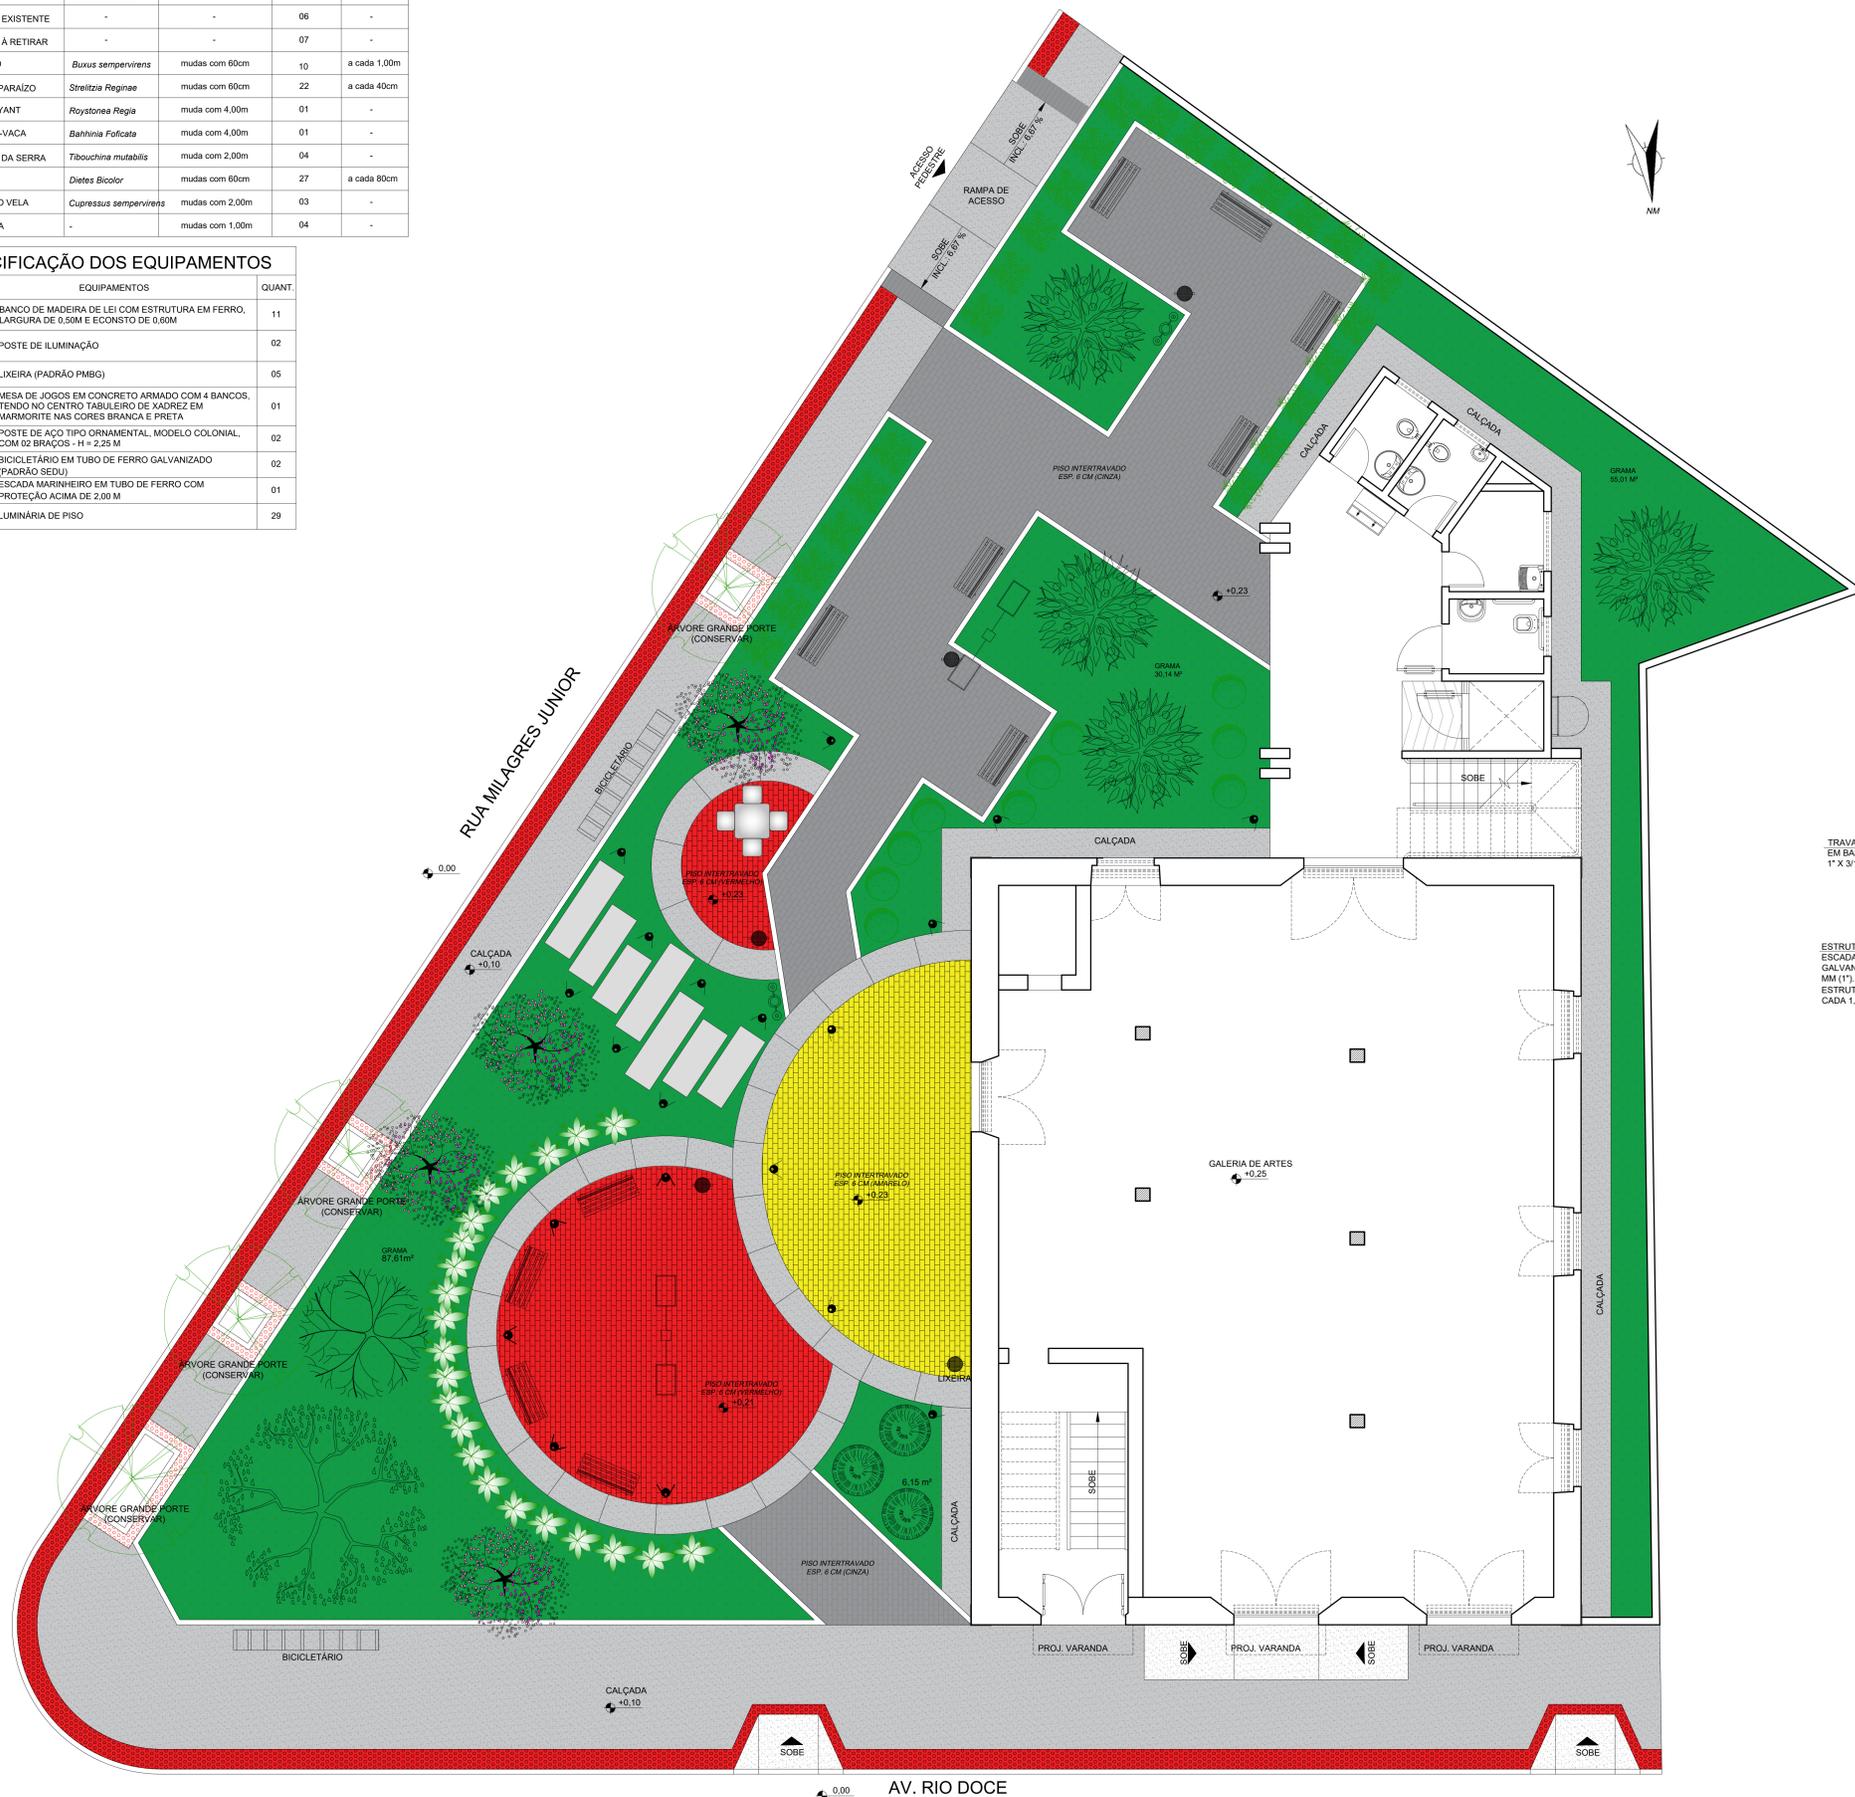

TÍTULO: Projeto de Restauração do Casarão Madame Albertina Holz, localizada na Av. Rio Doce, nº 34, Centro - Baixo Guandu/ES			
PROPRIETÁRIO: Município de Baixo Guandu		OP2: 27.165.737/0001-10	
RESPONSÁVEL: Fabrício Benício de Brito Engenheiro Civil - CREA: ES-045921/D			
DESENHO: Priscila David da Silva Engenheira Civil - CREA: ES-045921/D			
DETALHES: Planta Baixa - Paisagismo/ Mobiliário Urbano			
PROJETO	ASSUNTO: Arquitetura	FOLHA: 01/01	DATA: FEV/ 2022