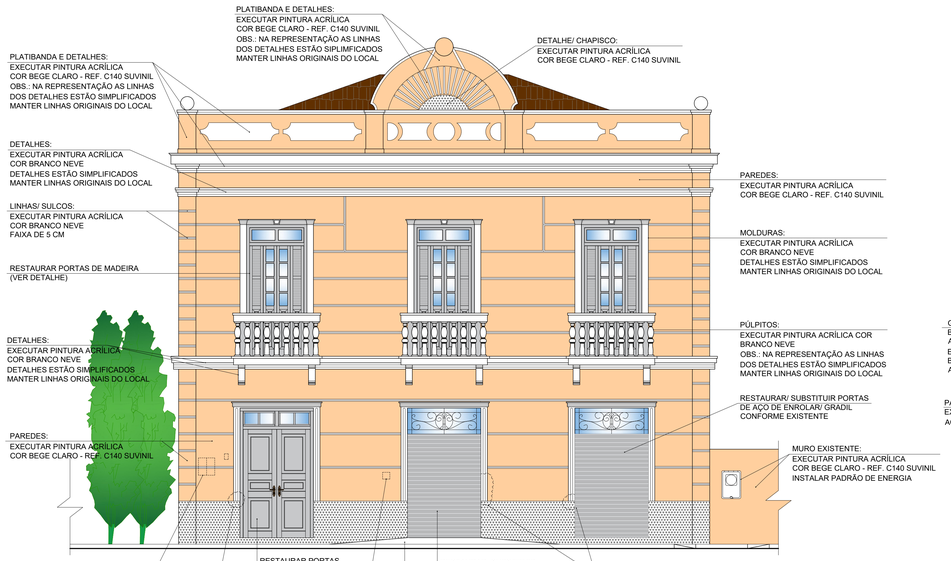

VISTA 01 - FACHADA FRONTAL

ESC. 1/50

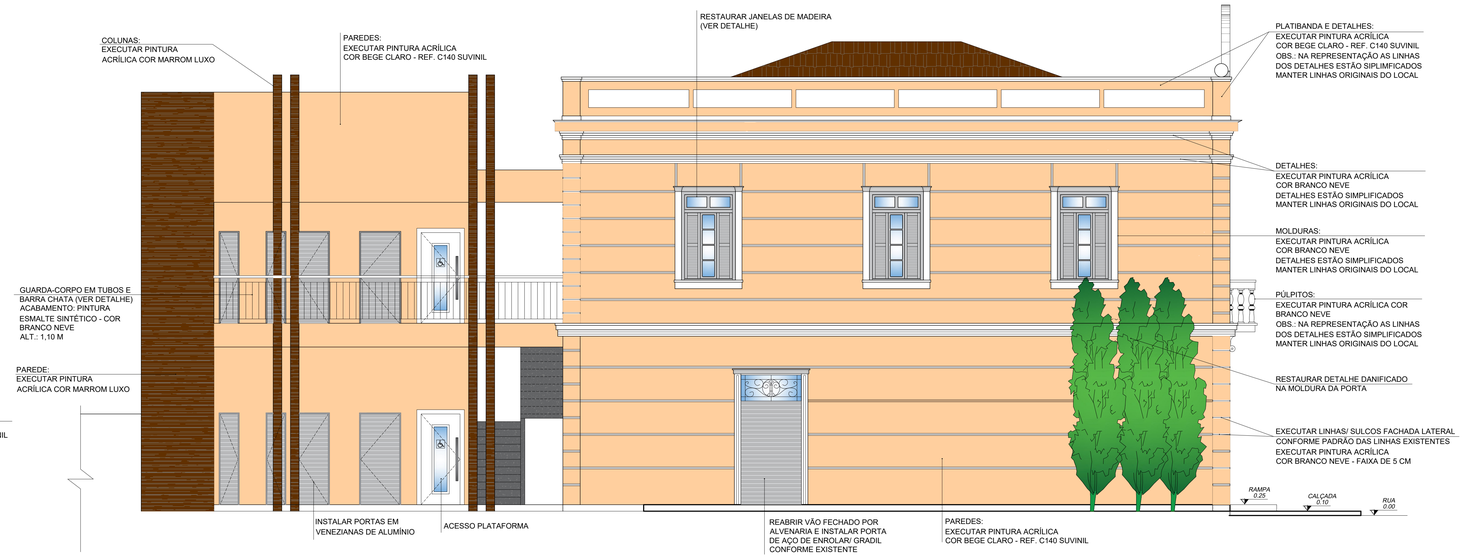

VISTA 02 - LATERAL ESQUERDA

ESC. 1/50

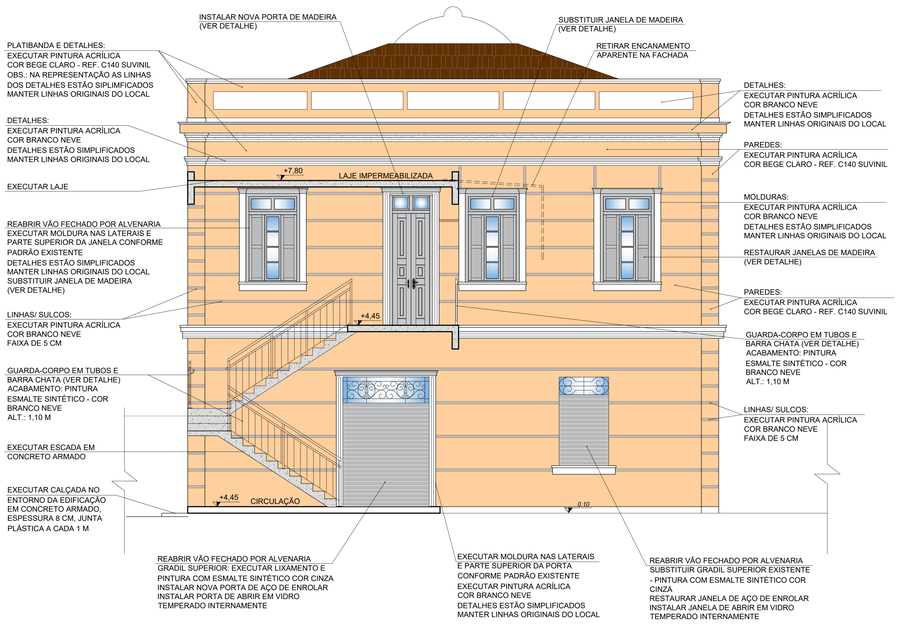

CORTE A-A

ESC. 1/50

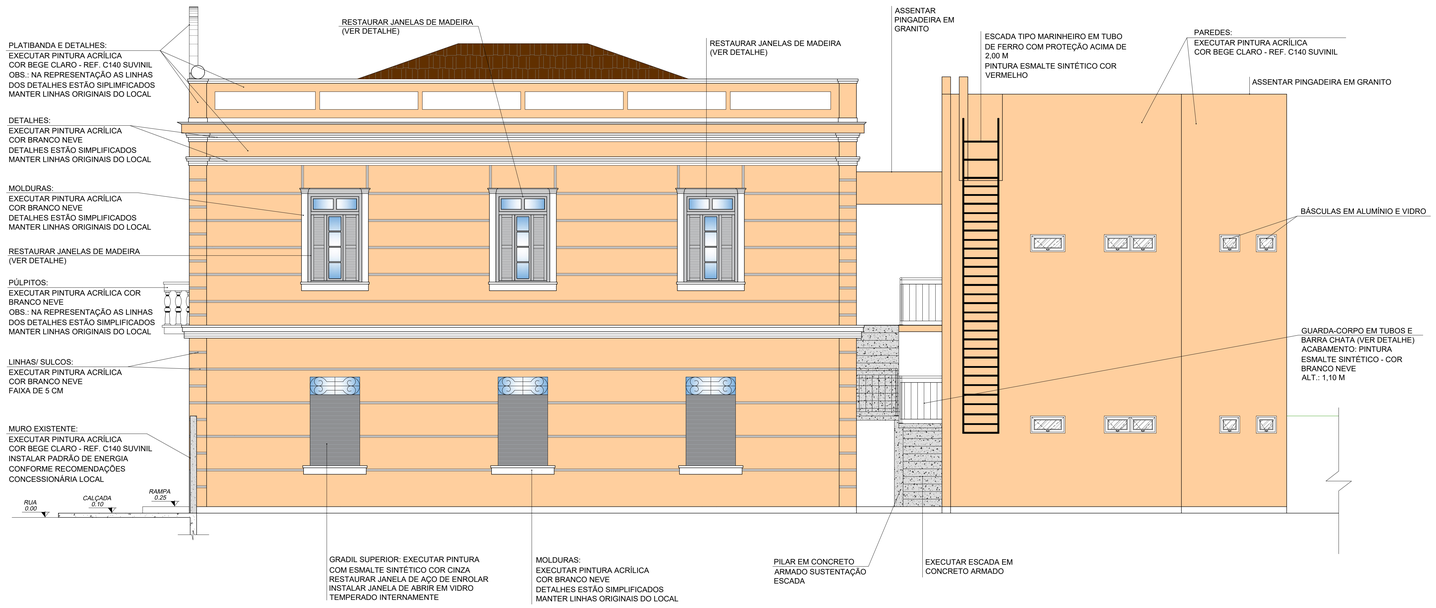

VISTA 03 - LATERAL DIREITA

ESC. 1/50

PREFEITURA MUNICIPAL DE BAIXO GUANDU–ES

PREFEITURA MUNICIPAL DE BAIXO GUANDU–ES

TÍTULO:

Projeto de Restauração do Casarão Madame Albertina Holz, localizada na Av. Rio Doce, nº 34, Centro - Baixo Guandu/ ES

PREFEITURA DE **BAIXO GUANDU**

PROPRIETÁRIO: Município de Baixo Guandu	CNPJ: 27.165.737/0001-10
RESP.TÉCNICO: Fabrício Benício de Brito Engenheiro Civil - CREA: ES-014512/D	
PROJETO — DESENHO: Priscila David da Silva Engenheira Civil - CREA: ES-040521/D	
DETALHES: Vista 1, 2 e 3 e Corte A-A	
ASSUNTO: Arquitetura	FOLHA: 02/03 — DATA: FEV/ 2022

A0 - 1189 X 841 MM