



PLANTA DE COBERTURA  
esc: 1/80

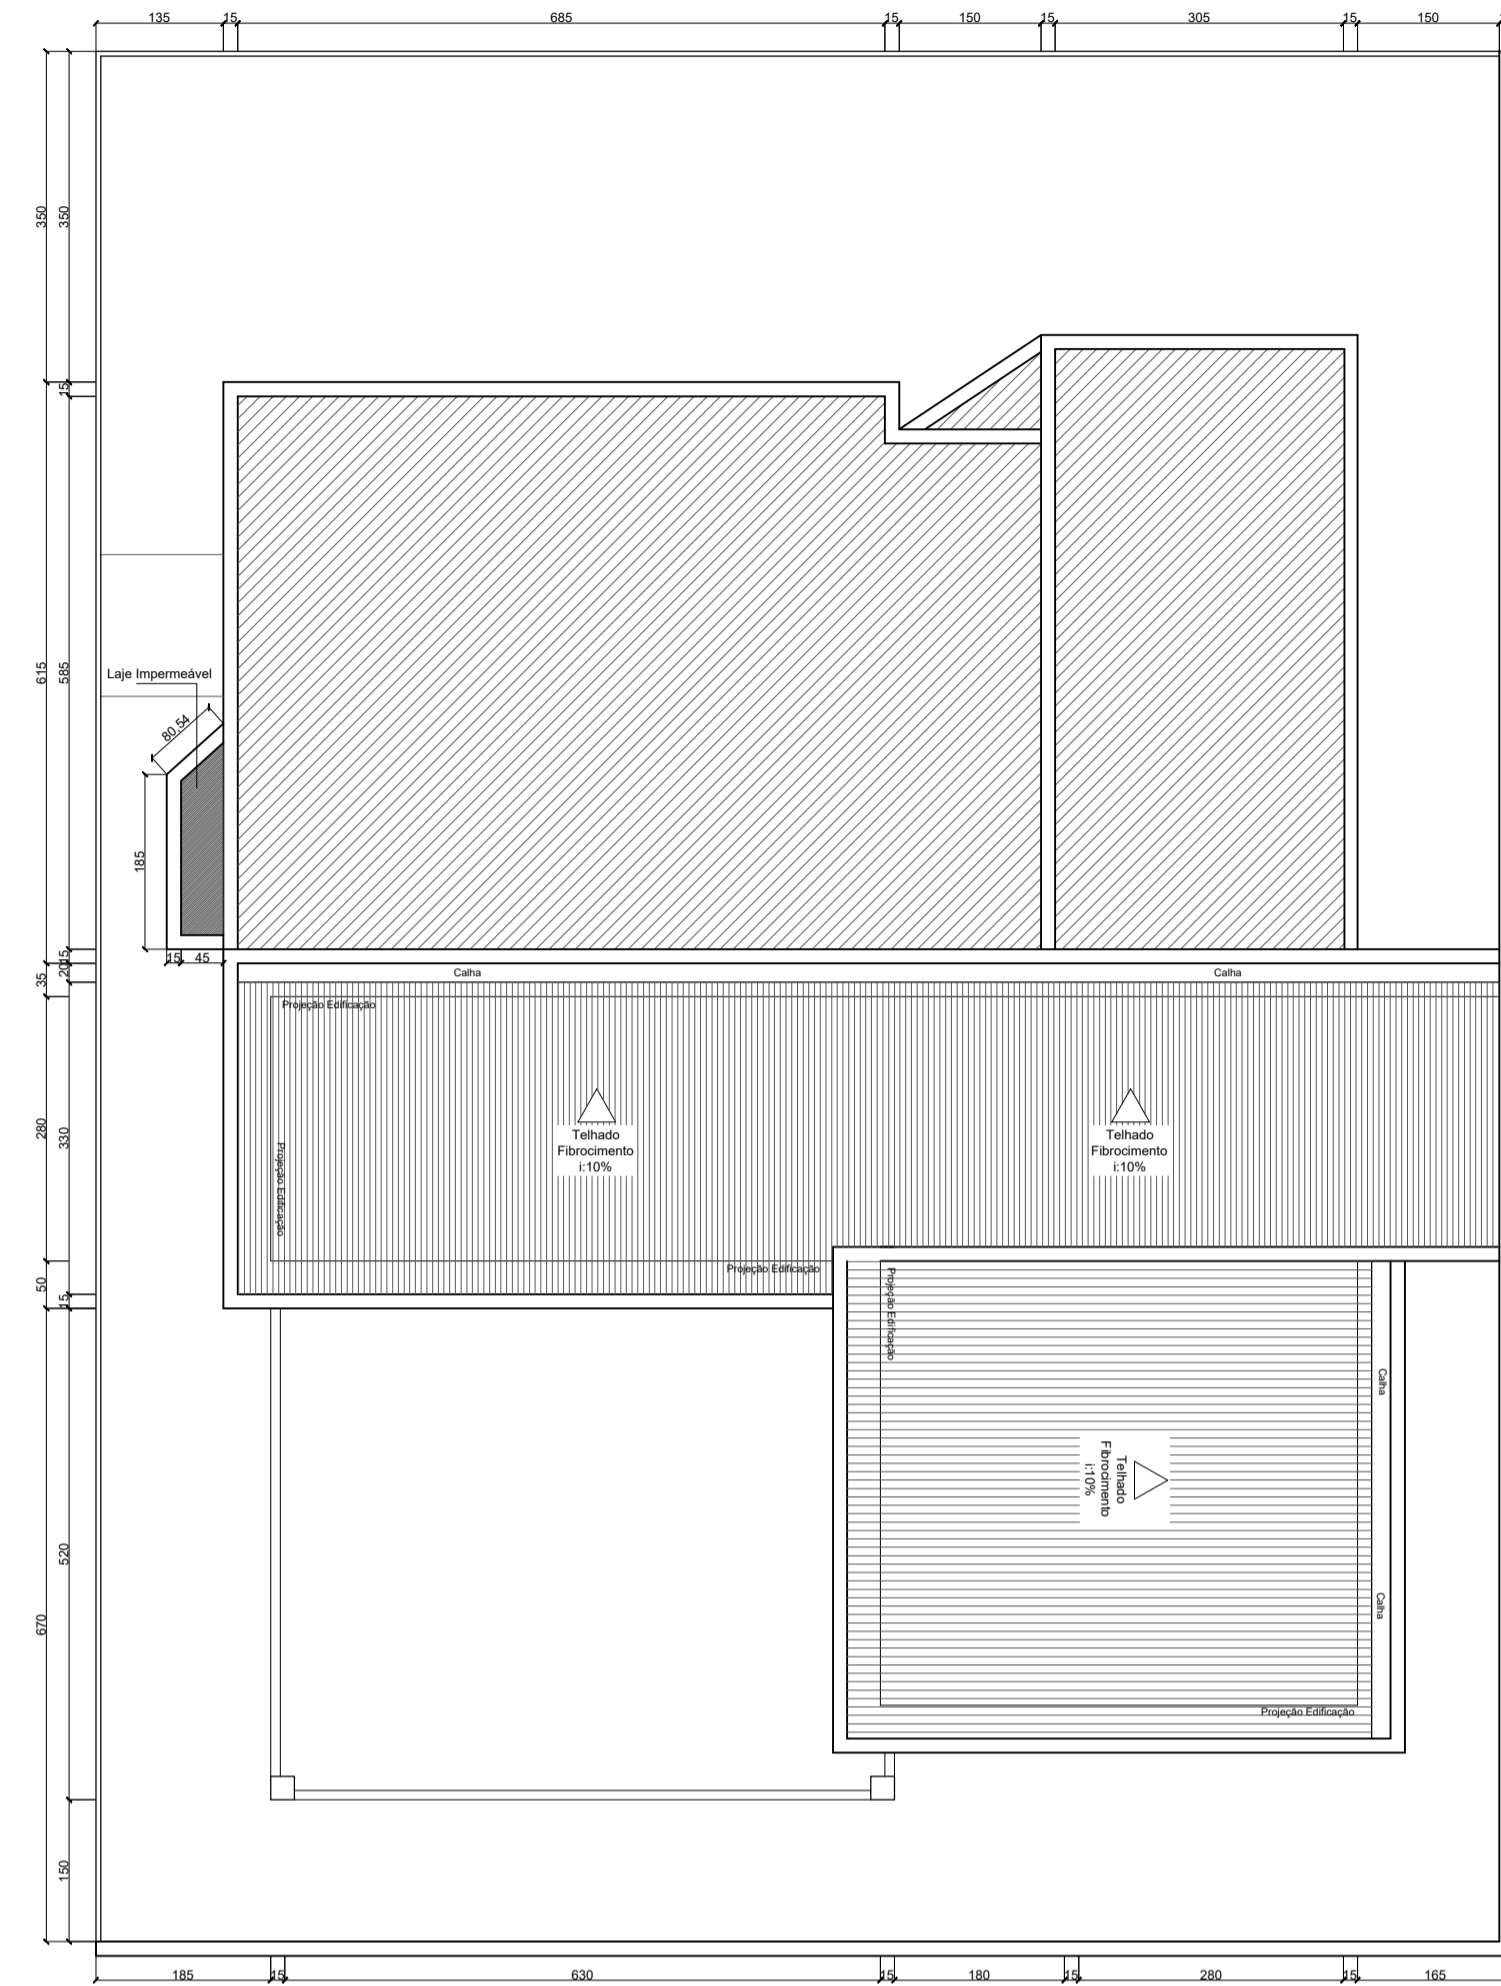

PLANTA DE COBERTURA  
esc: 1/80

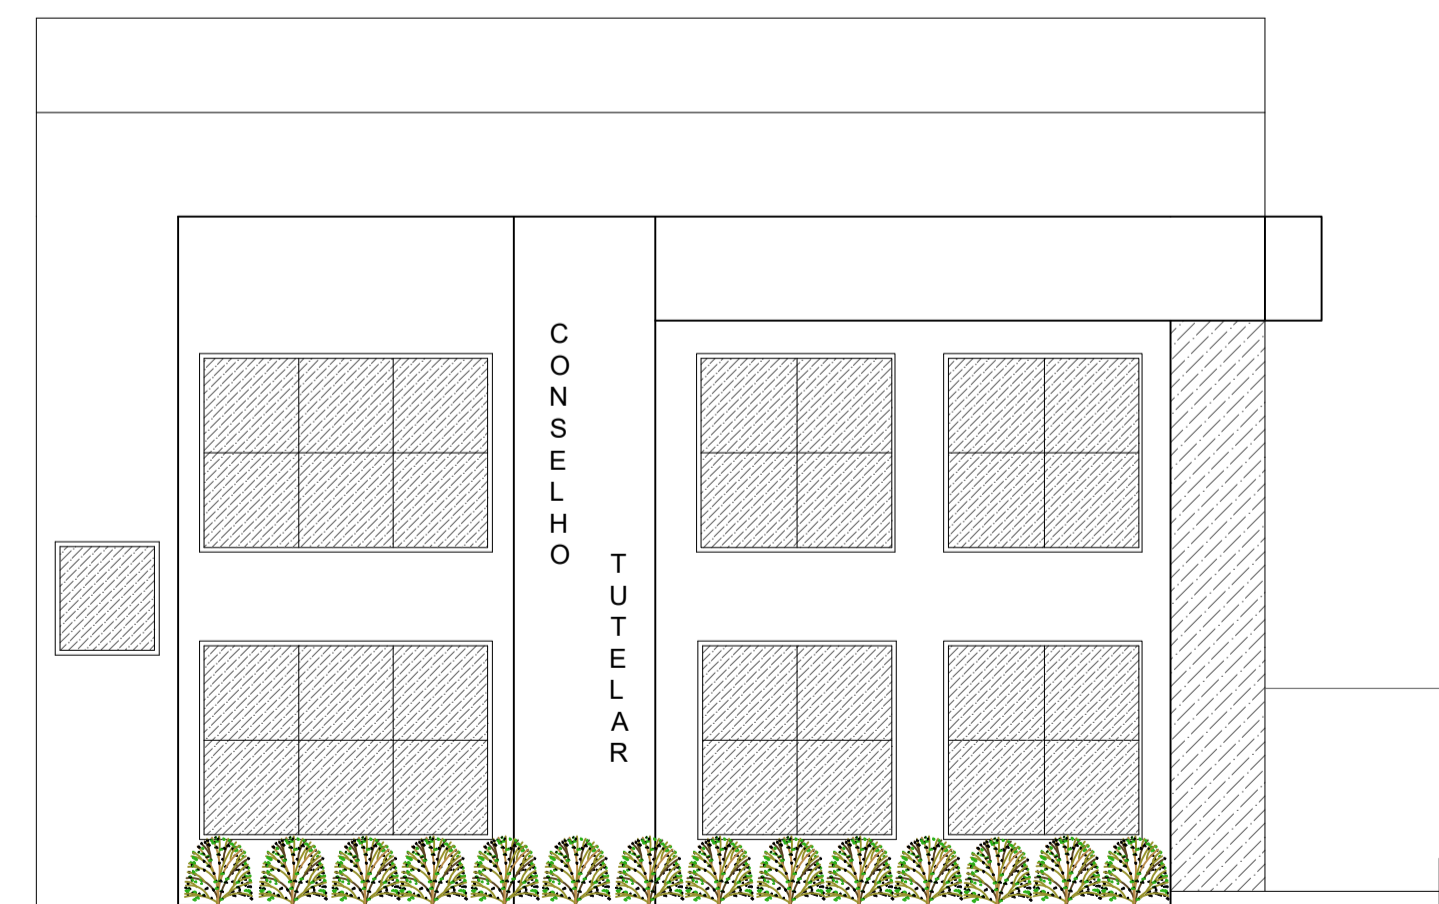

FACHADA  
esc: 1/80

<b>TÍTULO:</b> Projeto Conselho Tutelar		 PREFEITURA DE <b>BAIXO GUANDU</b>	
<b>PROPRIETÁRIO:</b> Município de Baixo Guandu		<b>CNPJ:</b> 27.165.737/0001-10	
<b>RESP. TÉCNICO:</b> Yoshito Fukuda de Souza CREA: 51381/D			
<b>PROJETO</b>	<b>CONTEÚDO:</b> Planta Baixa	<b>ÁREA TOTAL:</b> 300,00m <sup>2</sup>	<b>ÁREA TOTAL CONSTRUÍDA:</b> 314,00m <sup>2</sup>
	<b>ASSUNTO:</b> Projeto Conselho Tutelar	<b>FOLHA:</b> 02/02	<b>DATA:</b> 04/2022