
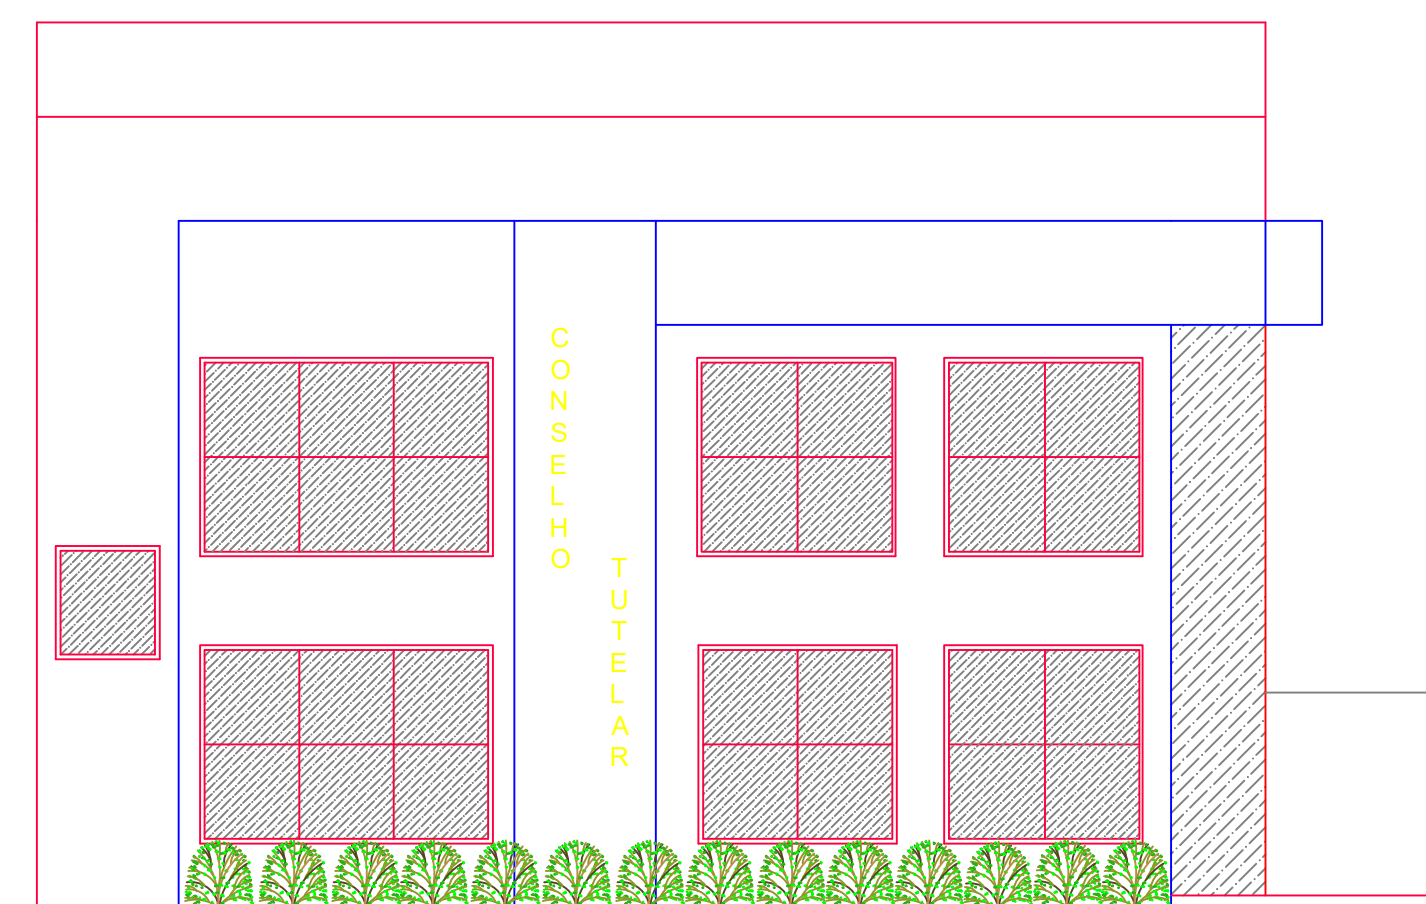
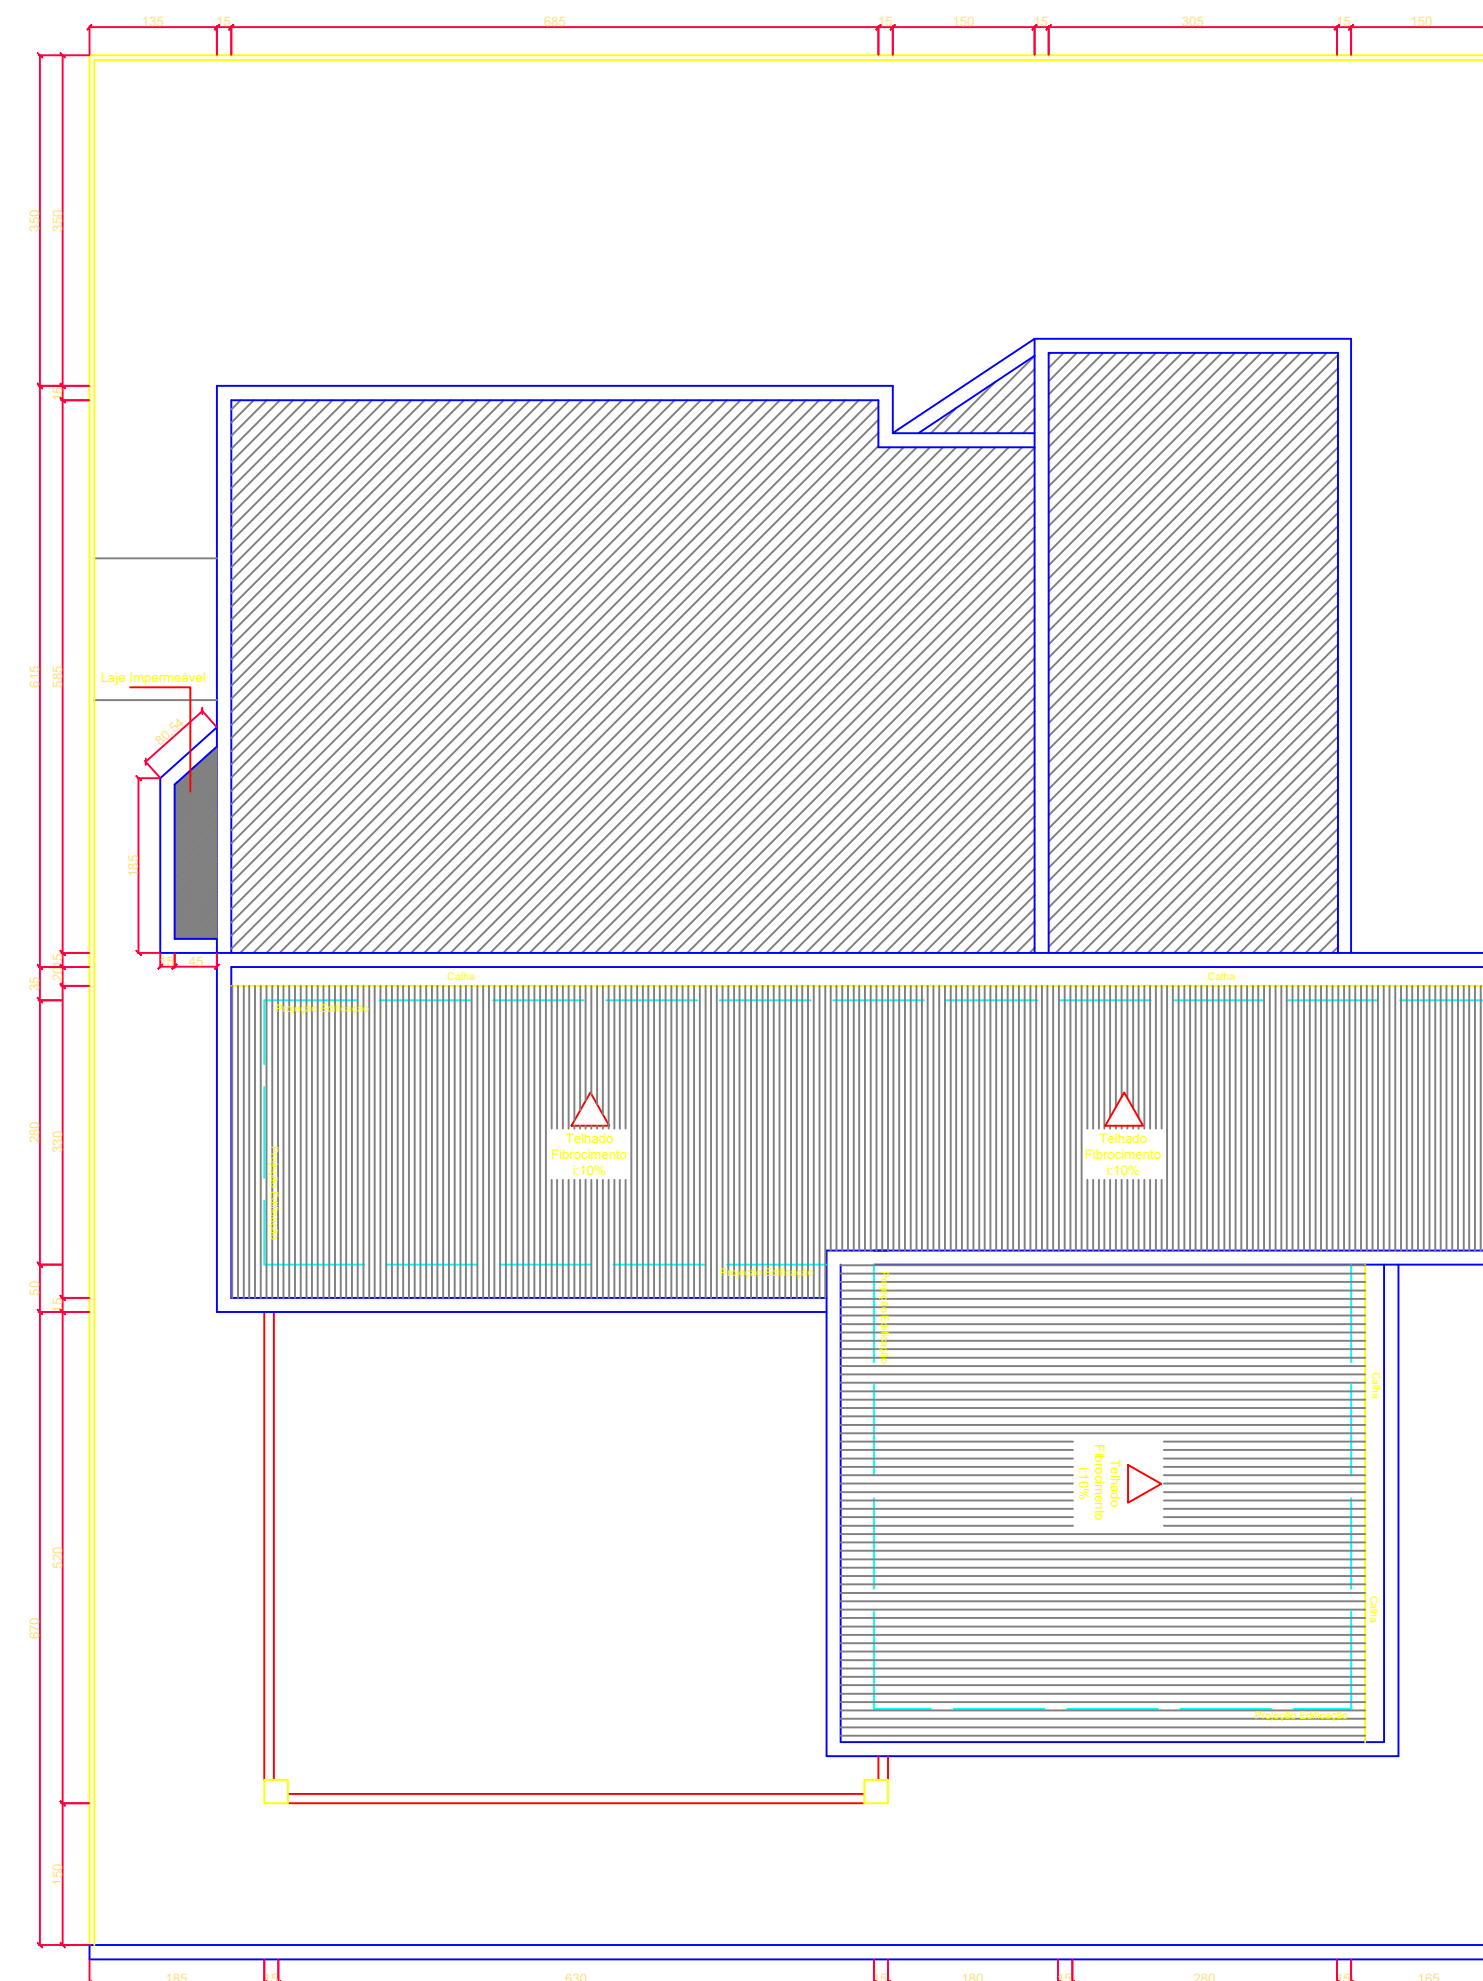


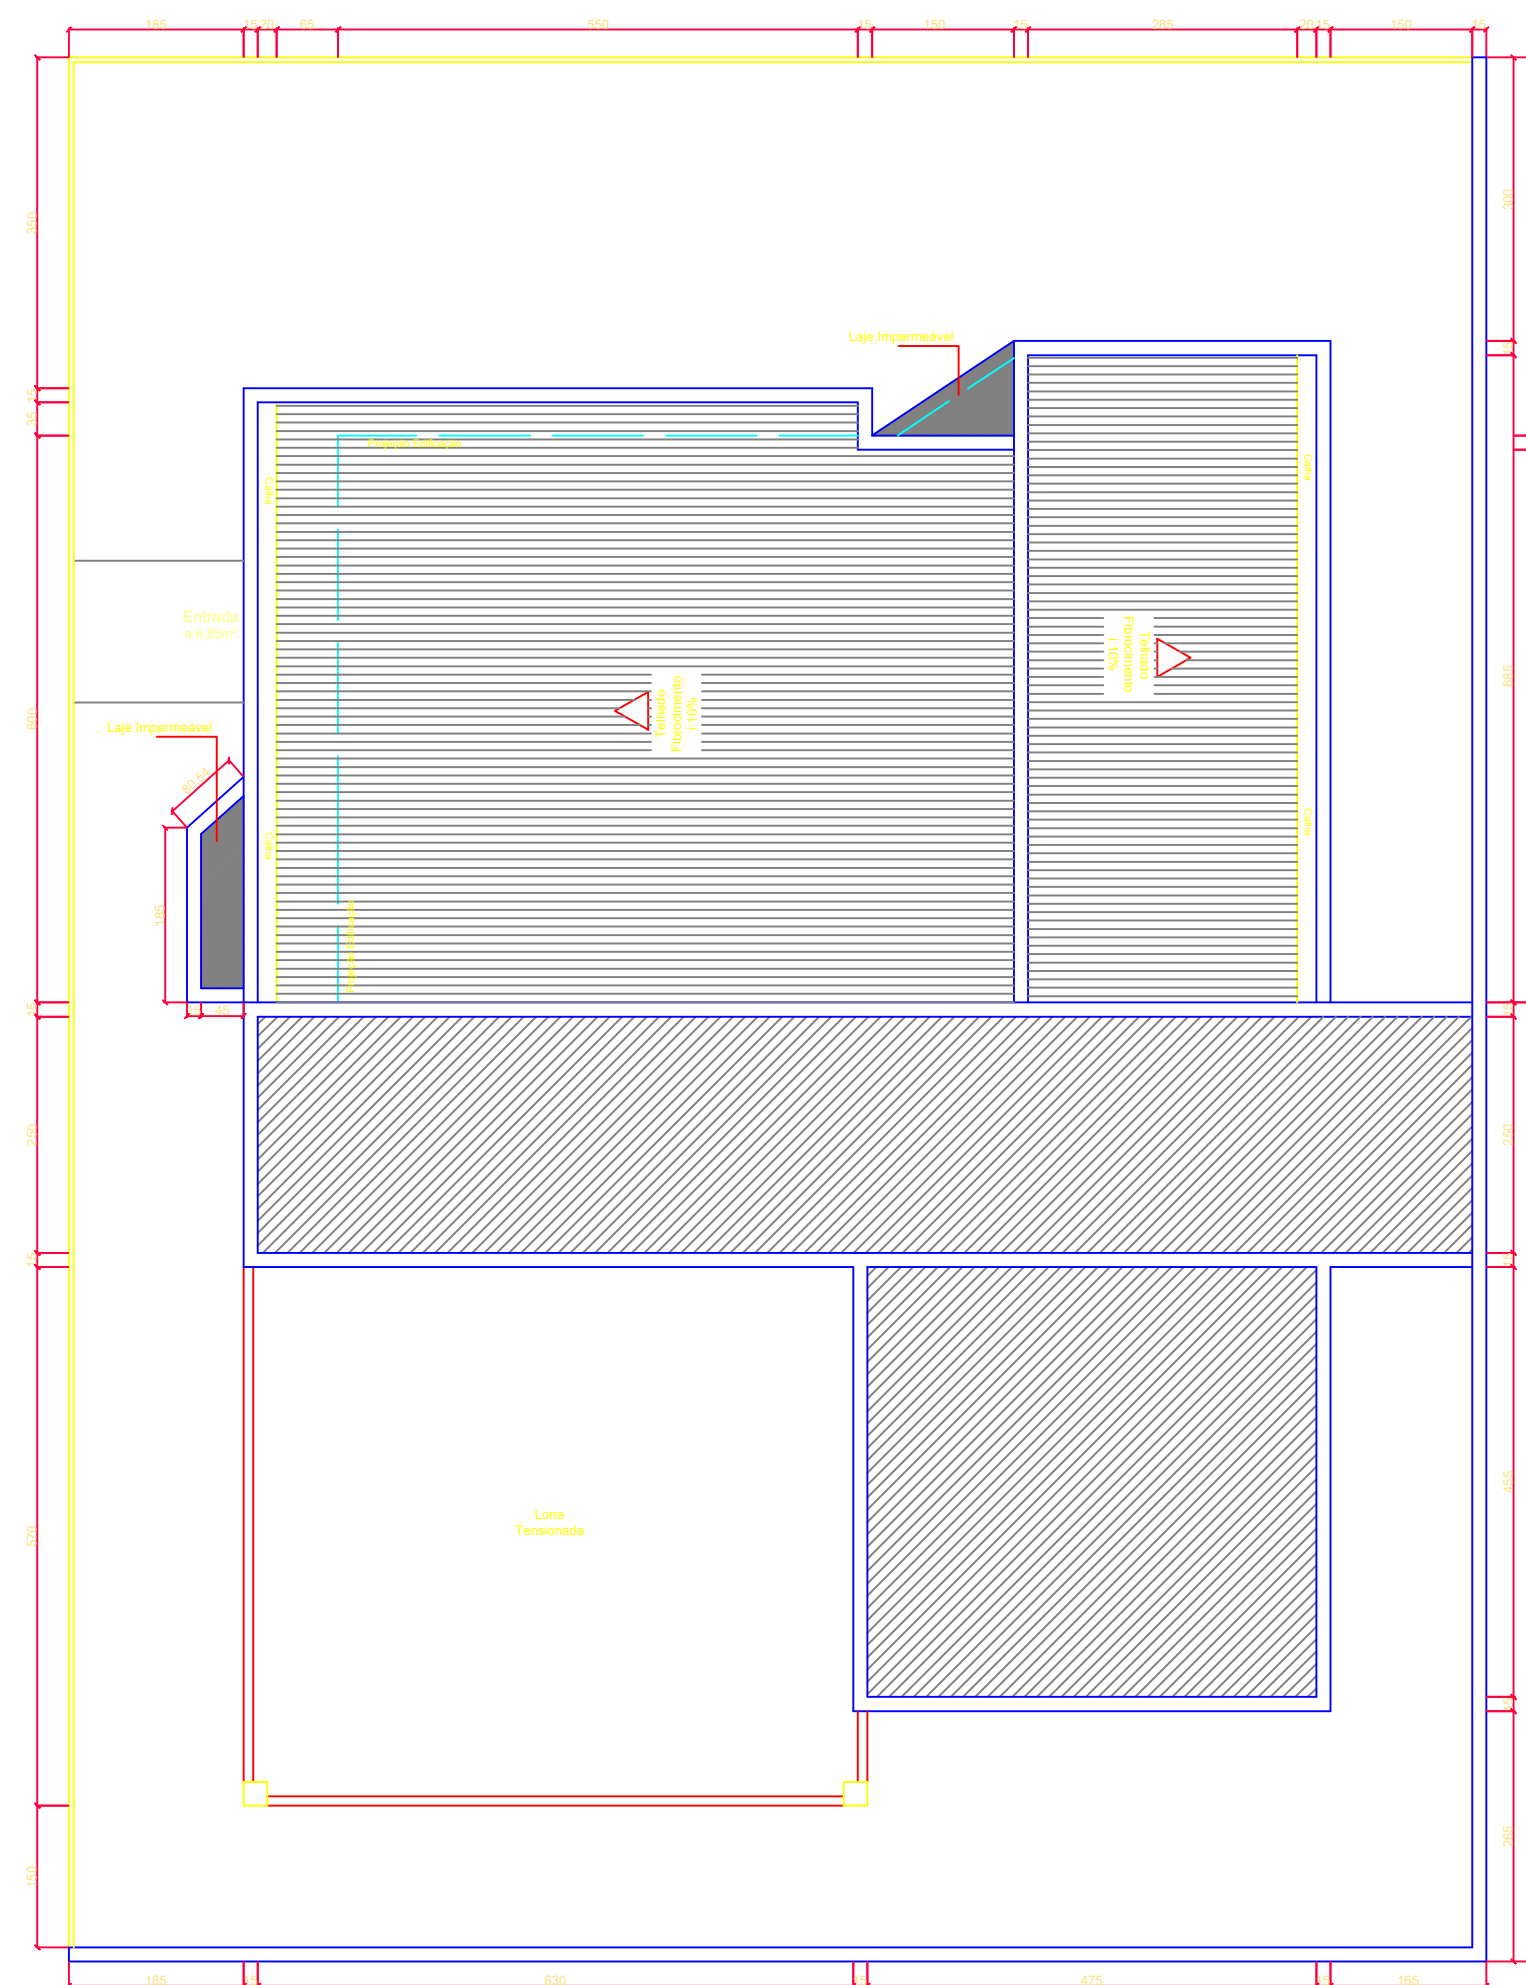

TÍTULO: Projeto Conselho Tutelar		 PREFEITURA DE BAIXO GUANDU	
PROPRIETÁRIO: Município de Baixo Guandu		CPF 27.165.737/0001-10	
RESP. TÉCNICO: Yoshito Fukuda de Souza CREA: 51381/D			

PROJETO	CONTEÚDO: Planta Baixa	ÁREA TOTAL: 300,00m²	ÁREA TOTAL CONSTRUÍDA: 314,00m²
	AUTOR PROJETO: Paulyane Alves CAU: A234235-9	FOLHA: 02/02	DATA: 04/2022