



Lista de materiais - BALDRAME	
Elétrica	
Acessórios p/ eletrodutos	
Caixa PVC 4x2"	42 pç
Caixa PVC octogonal 4"x 4"	28 pç
Cabo Unipolar (cobre)	
Isol.PVC - 450/750V (ref. Pirastic Ecoplus BWF Flexível)	317.55 m
Dispositivo Elétrico - embutido	
Placa 2x4"	
Interruptor paralelo - 1 tecla	2 pç
Interruptor simples - 1 tecla	7 pç
Interruptor simples - 3 teclas	1 pç
Placa p/ 1 função	32 pç
S/ placa	
Tomada hexagonal (NBR 14136) 2P+T 10A	32 pç
Dispositivo de Proteção	
Disjuntor Unipolar Termomagnético - norma DIN (Curva C)	
10 A - 3 kA	6 pç
Dispositivo de proteção contra surto	
175 V - 8 KA	2 pç
Eletroduto PVC flexível	
Eletroduto leve 3/4"	158.77 m
Quadro distrib. chapa pintada - embulir	
Sem barr. - UL (Ref. Cemar)	
Cap. 6 disj. unip.	1 pç

Legenda de condutos - BALDRAME	
Elétrica	
	Teto
	Média
	Baixa

Legenda - BALDRAME	
	Interruptor paralelo 1 tecla - 1,10m do piso
	Interruptor simples 1 tecla - 1,10m do piso
	Interruptor simples 3 teclas - 1,10m do piso
	Ponto genérico de luz 15W
	Quadro de distribuição
	Tomada baixa a 0,30m do piso
	Tomada média a 1,10m do piso

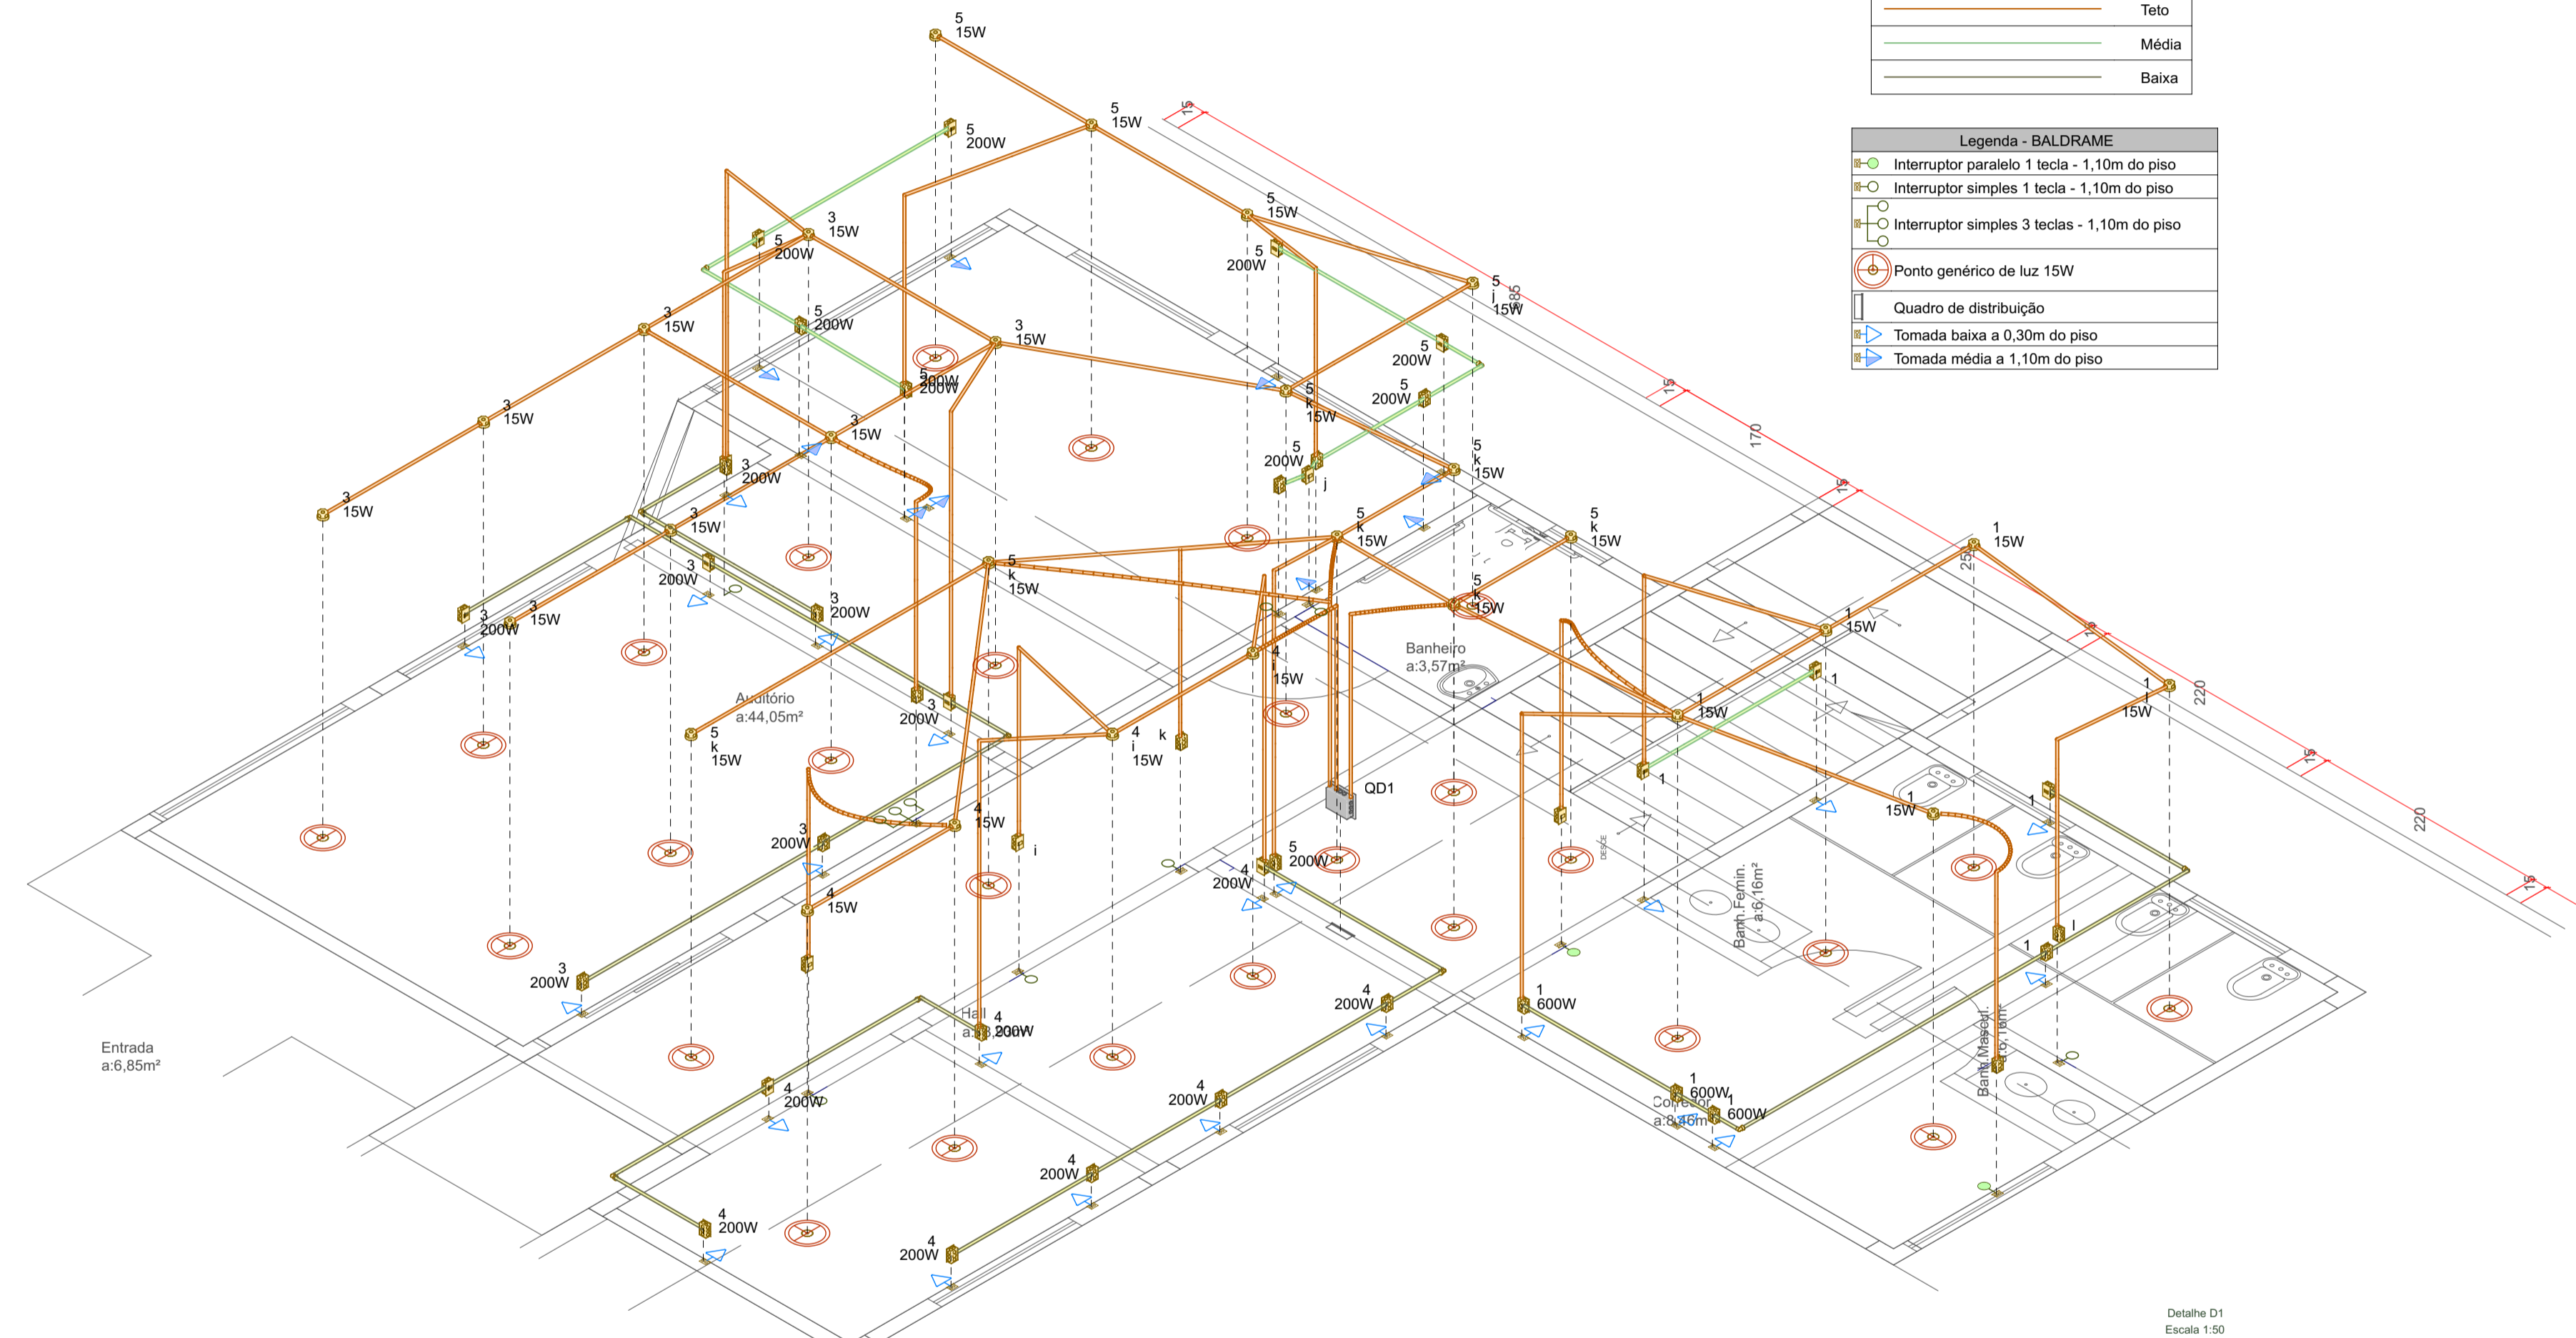

Detalho D1
Escala 1:50

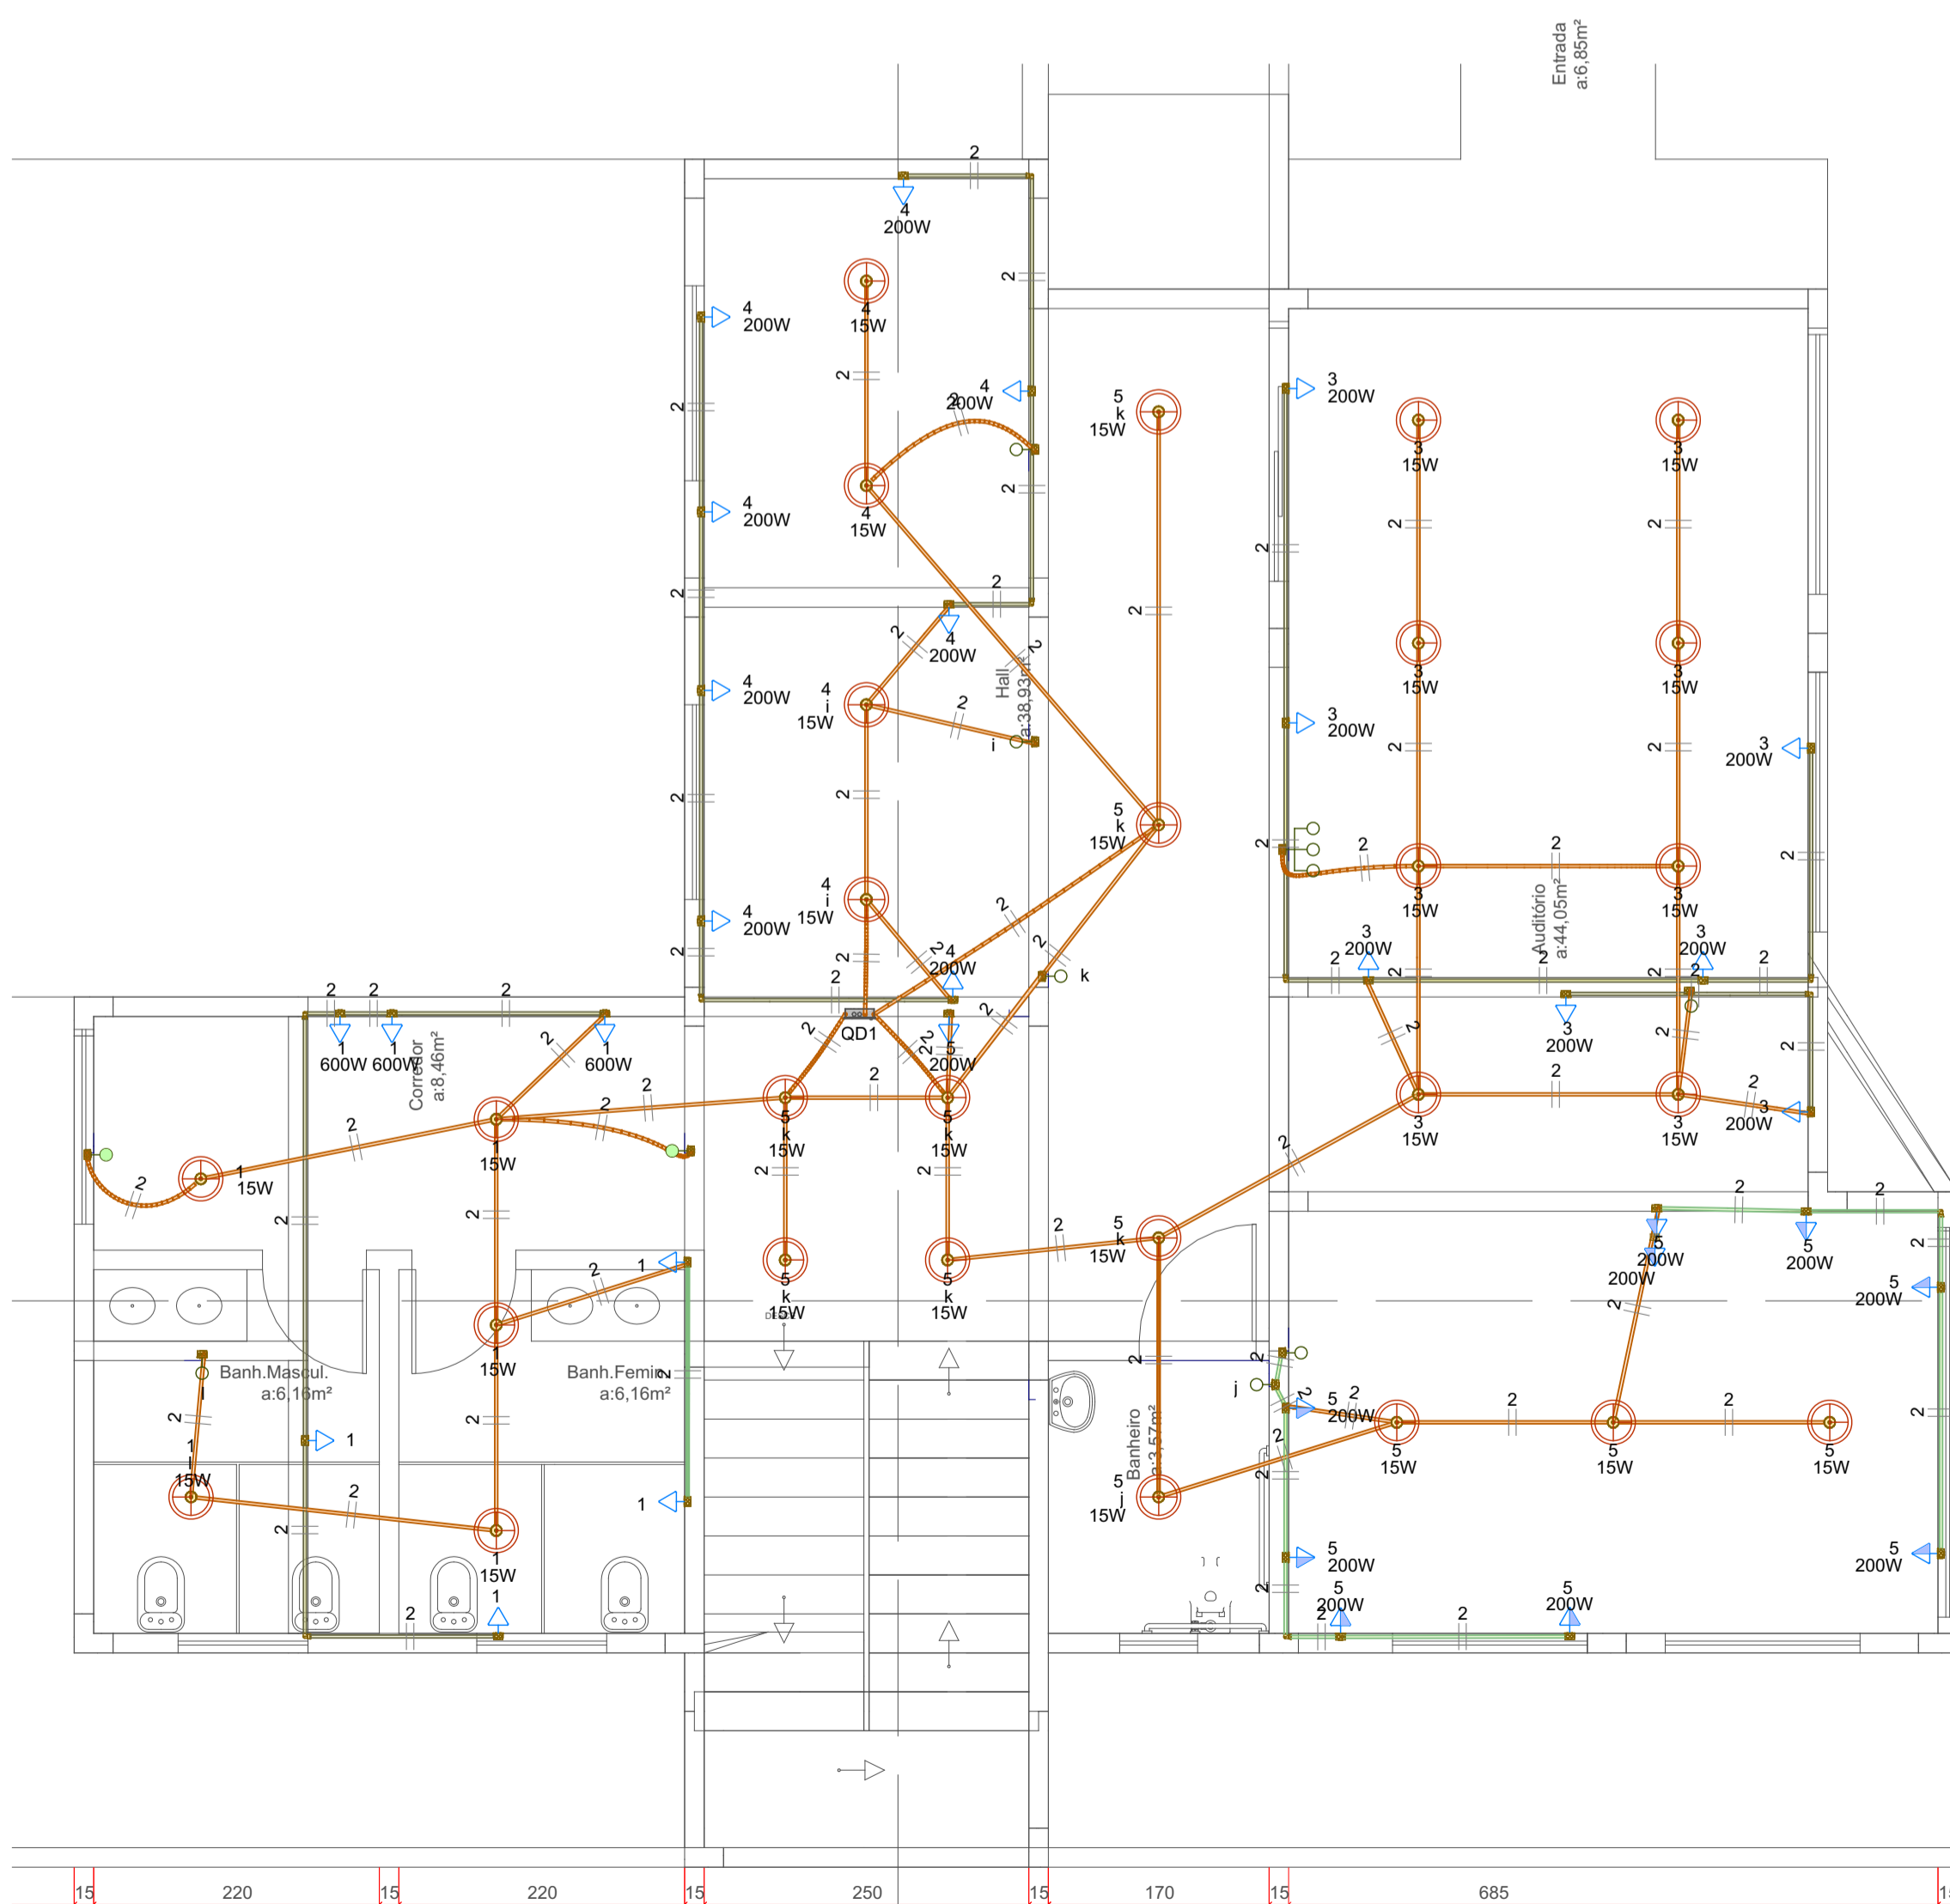

Detalho D2
Escala 1:50

TÍTULO:		 PREFEITURA DE BAIXO GUANDU	
PROPRIETÁRIO:		Município de Baixo Guandu	
RESP. TÉCNICO:		Yoshito Fukuda de Souza CREA: 51381/D	
CNPJ:		27.165.737/0001-10	
OBSERVAÇÃO:			
PROJETO	DETALHES:	REFERÊNCIA:	DATA:
	AUTOR PROJETO:	ELEMENTO:	FOLHA:
Fiação - Elétrica			Agosto / 2022
Yoshito Fukuda de Souza CREA: 51381/D			1 / 2