
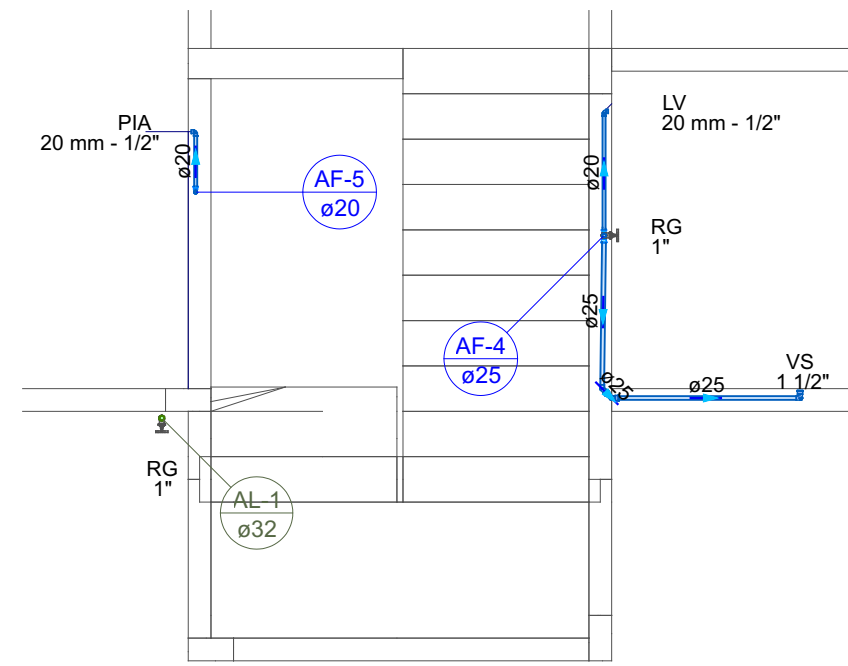


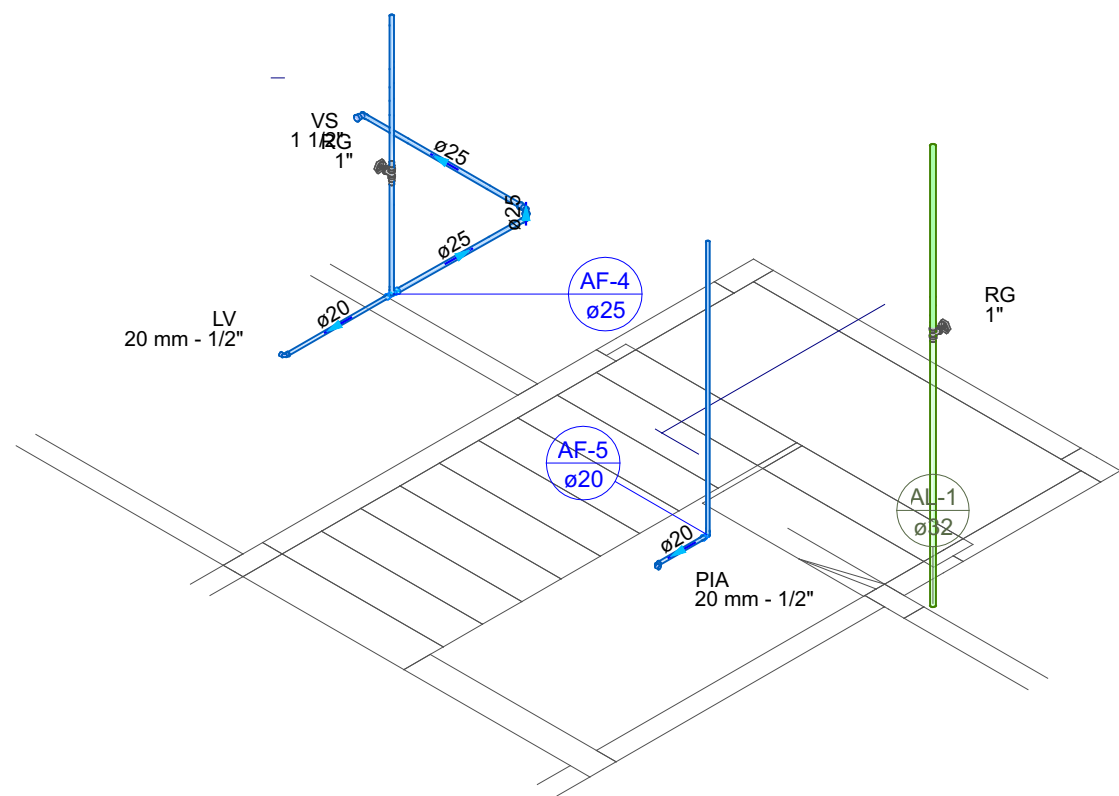

Detalhe HID-2
Escala 1:50

Detalhe HID-1
Escala 1:50

TERREO


Lista de materiais - BALDRAME	
Água fria	
Aparelho	
Torneira de Pia de Cozinha 20 mm - 1/2"	1 pc
Torneira de lavatório 20 mm - 1/2"	1 pc
Vaso Sanitário p/ Válvula de Descarga de 1 1/2" 40mm - 1 1/2"	1 pc
Metais	
Registro bruto de gaveta industrial 1"	2 pc
PVC Acessórios	
Engate flexível plástico 1/2 - 30cm	1 pc
PVC rígido soldável	
Adapt sold.curto c/bolsa-rosca p registro 32 mm - 1"	4 pc
Tubos 20 mm 25 mm	1.2 m 2.35 m
PVC soldável azul c/ bucha latão Joelho 90° soldável com bucha de latão 20 mm - 1/2"	2 pc

Legenda de condutos - BALDRAME	
Água fria	


Legenda das indicações - BALDRAME	
LV	Lavatório com joelho de 90° - 20 mm - 1/2"
PIA	Pia de cozinha com joelho de 90° - 20 mm - 1/2"
RG	Registro bruto gaveta Industrial c/PVC soldável - 1"
VS	Vaso Sanitário com válvula de descarga - 1 1/2"

Legenda - BALDRAME	
RG	Registro bruto gaveta Industrial c/PVC soldável

Legenda detalhada - BALDRAME	
Registro bruto gaveta Industrial c/PVC soldável	
Metais	
Registro bruto de gaveta industrial 1"	1 pc
PVC rígido soldável	
Adapt sold.curto c/bolsa-rosca p registro 32 mm - 1"	2 pc

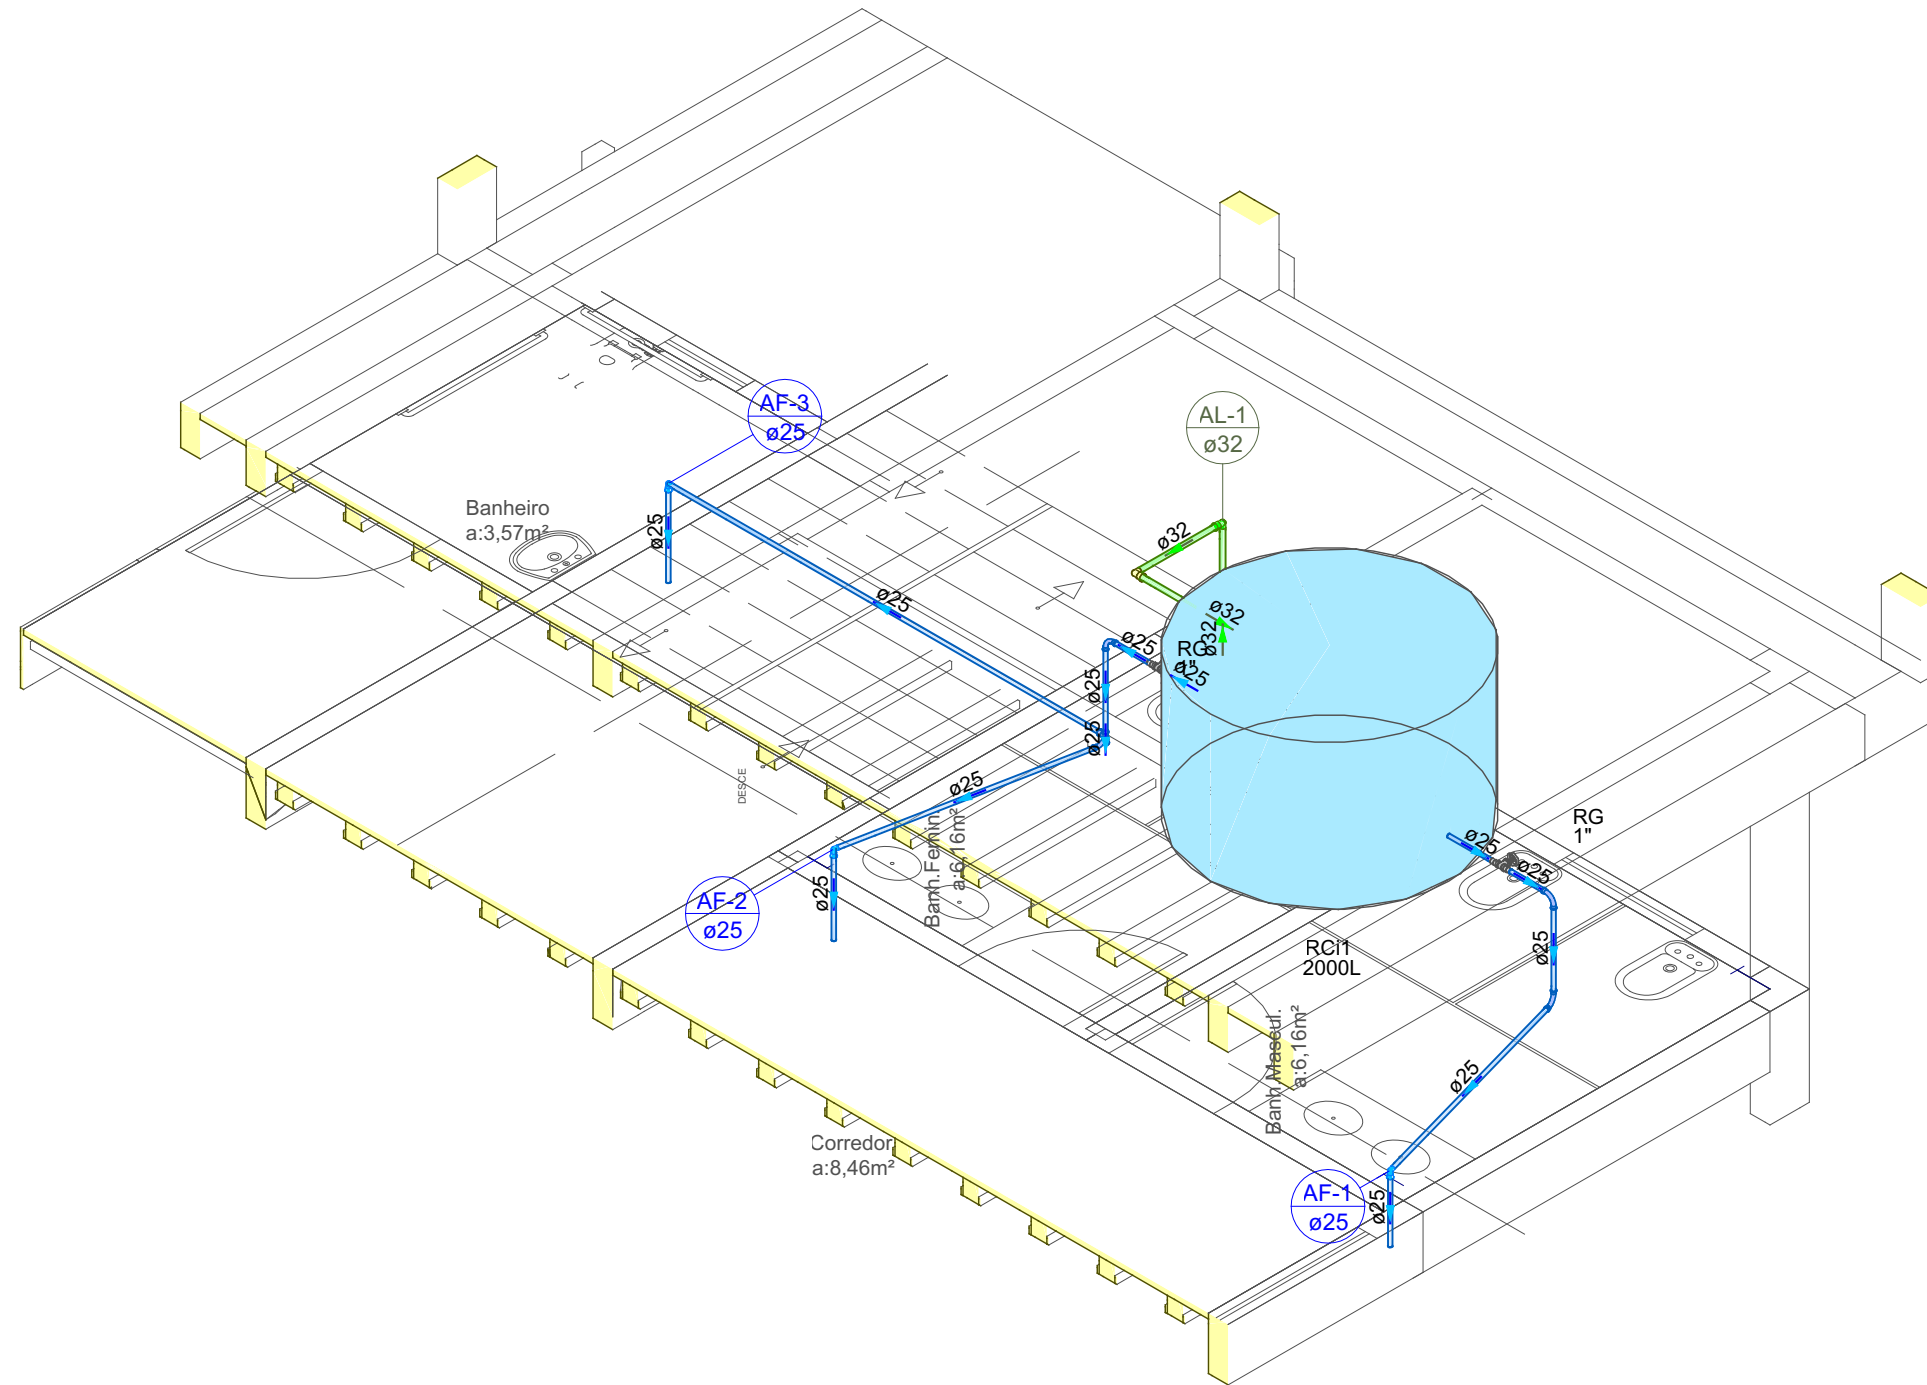

Detalhe HID-2
Escala 1:50

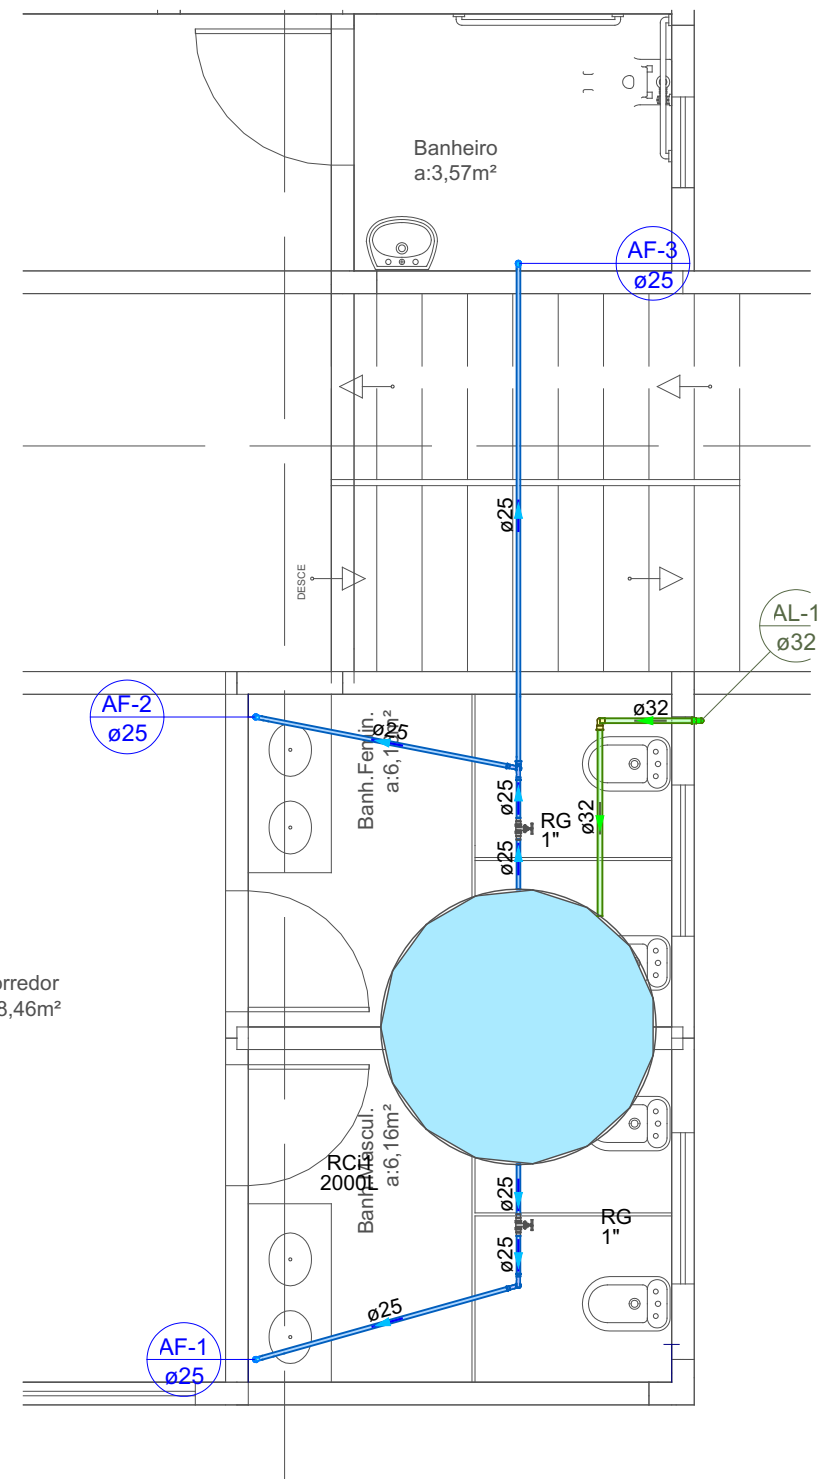

Detalhe HID-1
Escala 1:50


COBERTURA

Lista de materiais - PAVIMENTO SUPERIOR	
Alimentação	
PVC rígido soldável	
Tubos 32 mm	3.84 m
Água fria	
Aparelho	
Torneira de lavatório 20 mm - 1/2"	5 pc
Vaso Sanitário p/ Válvula de Descarga de 1 1/2" 40mm - 1 1/2"	5 pc
Metais	
Registro bruto de gaveta industrial 1"	3 pc
PVC Acessórios	
Engate flexível plástico 1/2 - 30cm	5 pc
PVC rígido soldável	
Adapt sold.curto c/bolsa-rosca p registro 32 mm - 1"	6 pc
Curva 90 soldável 25 mm	4 pc
Tubos 20 mm 25 mm	9.39 m 21.61 m
PVC soldável azul c/ bucha latão Joelho 90° soldável com bucha de latão 20 mm - 1/2"	3 pc
Tê sold c/ bucha latão bolsa central 20 mm - 1/2"	2 pc


Legenda de condutos - PAVIMENTO SUPERIOR	
Água fria	
Alimentação	

Legenda das indicações - PAVIMENTO SUPERIOR	
LV	Lavatório com Te de 90° - 20 mm - 1/2"
VS	Vaso Sanitário com válvula de descarga - 1 1/2"

Legenda detalhada - PAVIMENTO SUPERIOR	
Registro bruto gaveta Industrial c/PVC soldável	
Metais	
Registro bruto de gaveta industrial 1"	1 pc
PVC rígido soldável	
Adapt sold.curto c/bolsa-rosca p registro 32 mm - 1"	2 pc

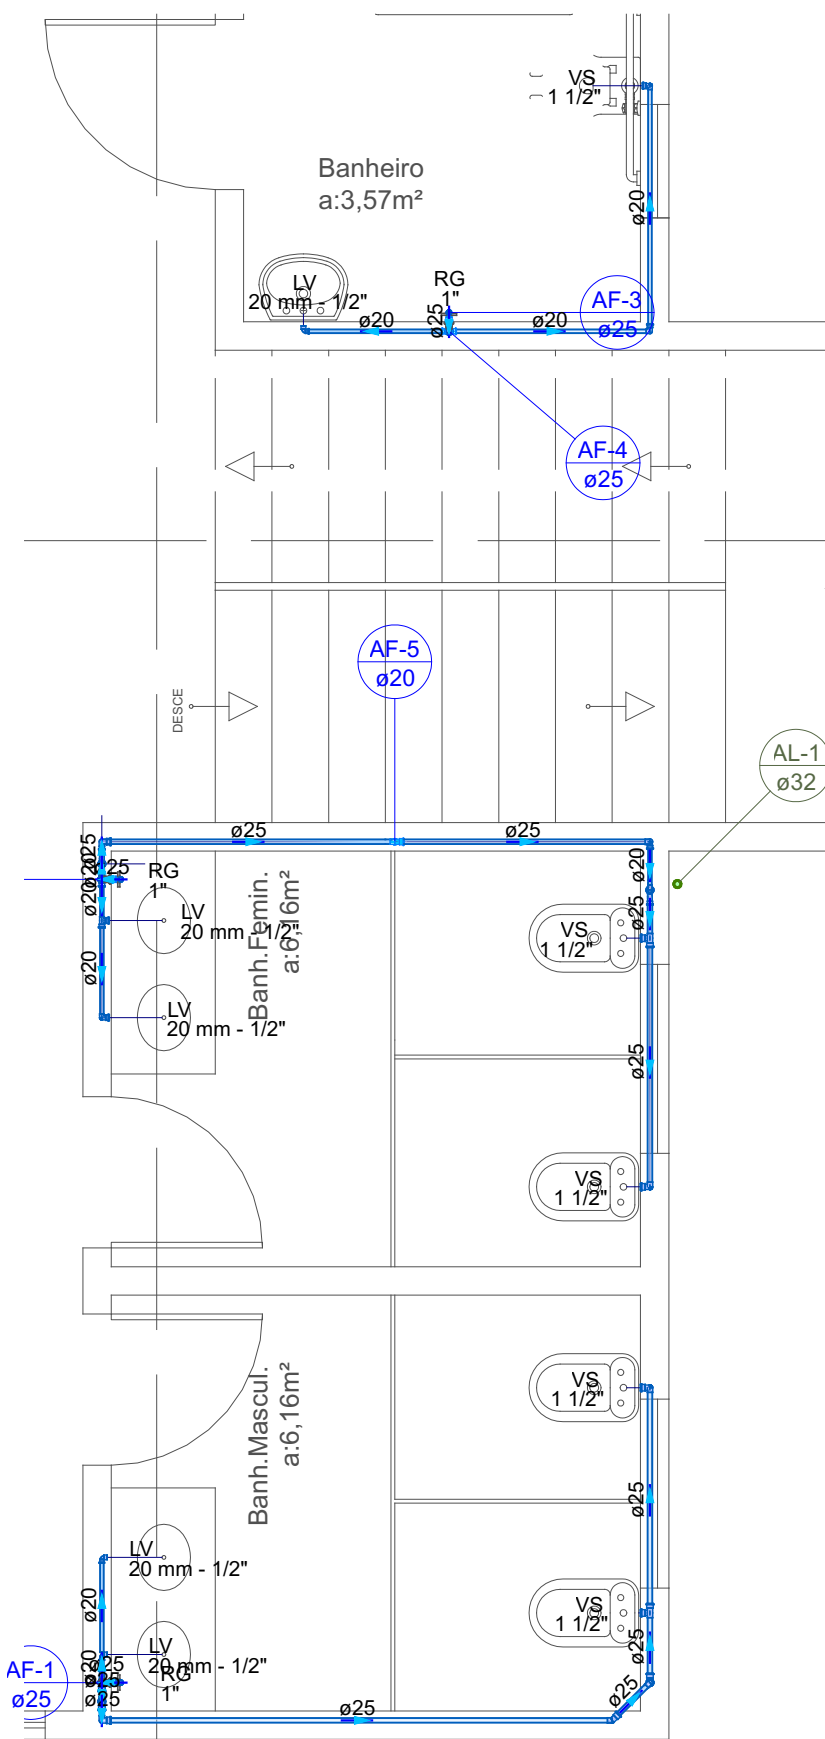

Detalhe HID-1
Escala 1:40

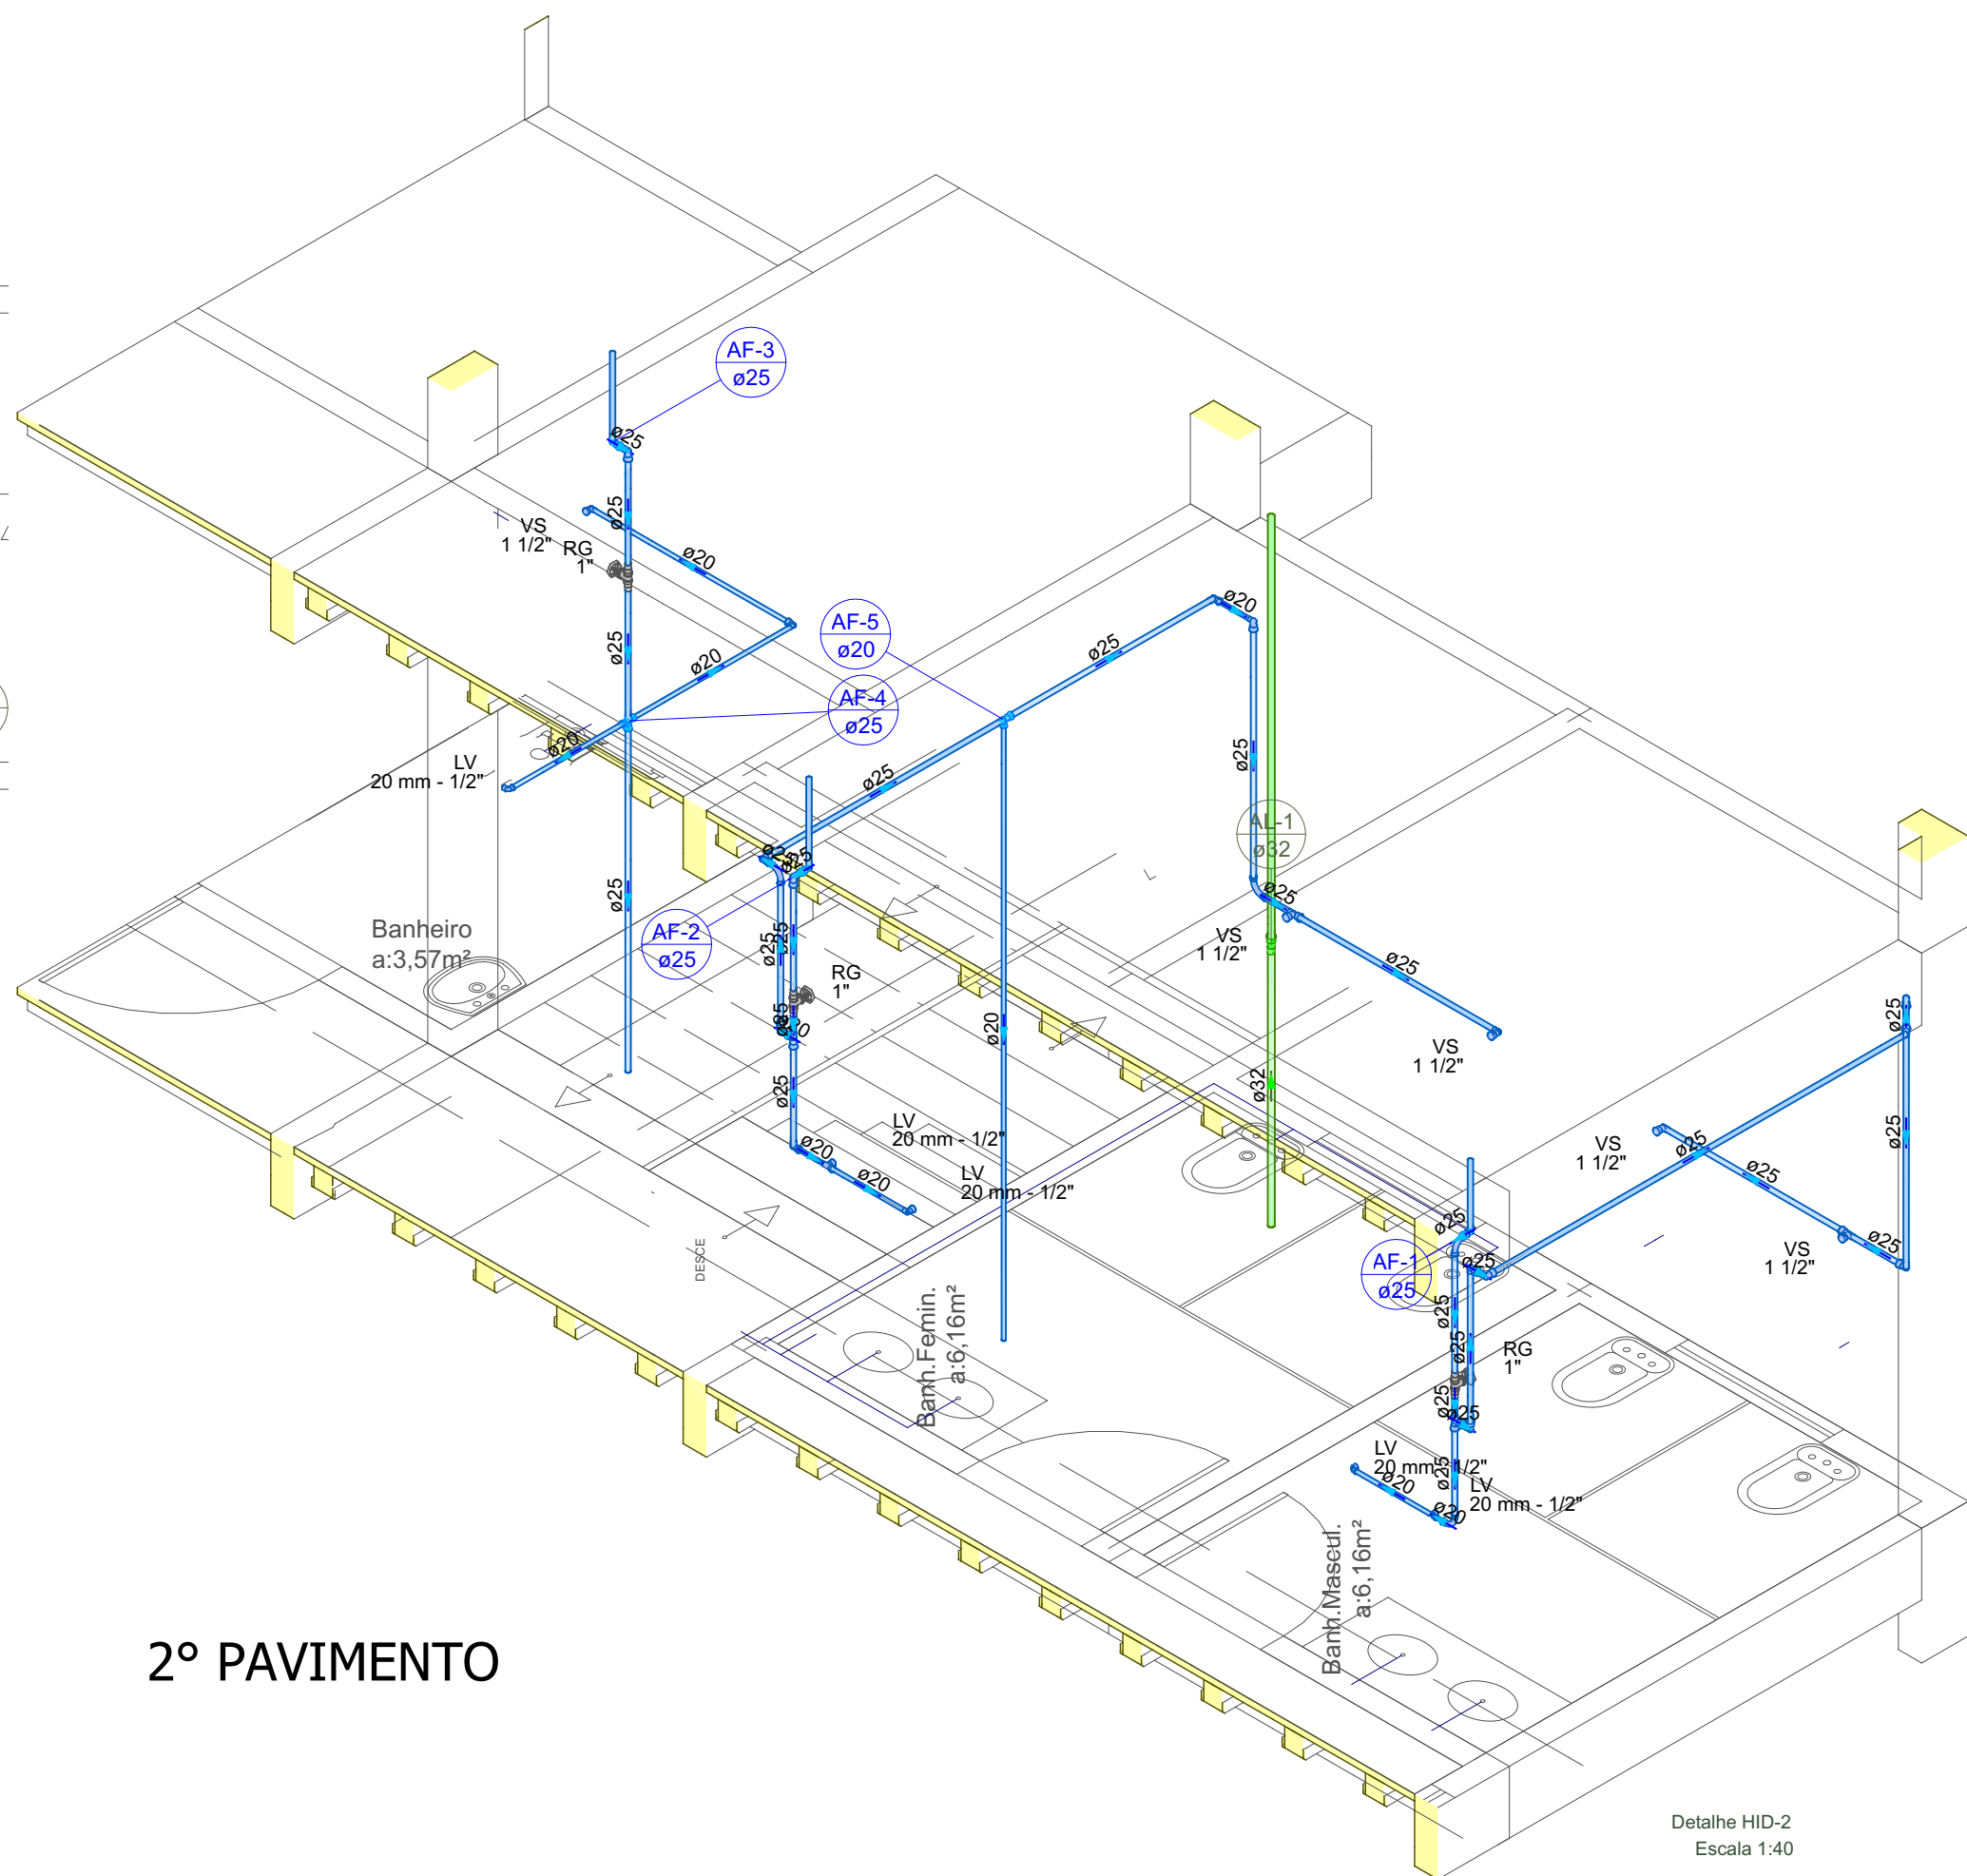

Detalhe HID-2
Escala 1:40

Lista de materiais - COBERTURA	
Alimentação	
PVC rígido soldável	
Tubos 32 mm	5.16 m
Água fria	
Metais	
Registro bruto de gaveta industrial 1"	2 pc
PVC rígido soldável	
Adapt sold.curto c/bolsa-rosca p registro 32 mm - 1"	4 pc
Curva 90 soldável 25 mm	4 pc
Tubos 25 mm	11.23 m
Reservatório cilíndrico Polietileno 2000 L	1 pc

Legenda de condutos - COBERTURA	
Água fria	
Alimentação	

Legenda detalhada - COBERTURA	
Registro bruto gaveta Industrial c/PVC soldável	
Metais	
Registro bruto de gaveta industrial 1"	1 pc
PVC rígido soldável	
Adapt sold.curto c/bolsa-rosca p registro 32 mm - 1"	2 pc

TÍTULO:		 PREFEITURA DE BAIXO GUANDU	
PROPRIETÁRIO:		Município de Baixo Guandu	
RESP. TÉCNICO:		Yoshito Fukuda de Souza CREA: 51381/D	
PROJETO	DETALHES:	REFERÊNCIA:	DATA:
	Hidráulico		Agosto / 2022
	AUTOR PROJETO:	ELEMENTO:	FOLHA:
	Yoshito Fukuda de Souza CREA: 51381/D		1 / 1