

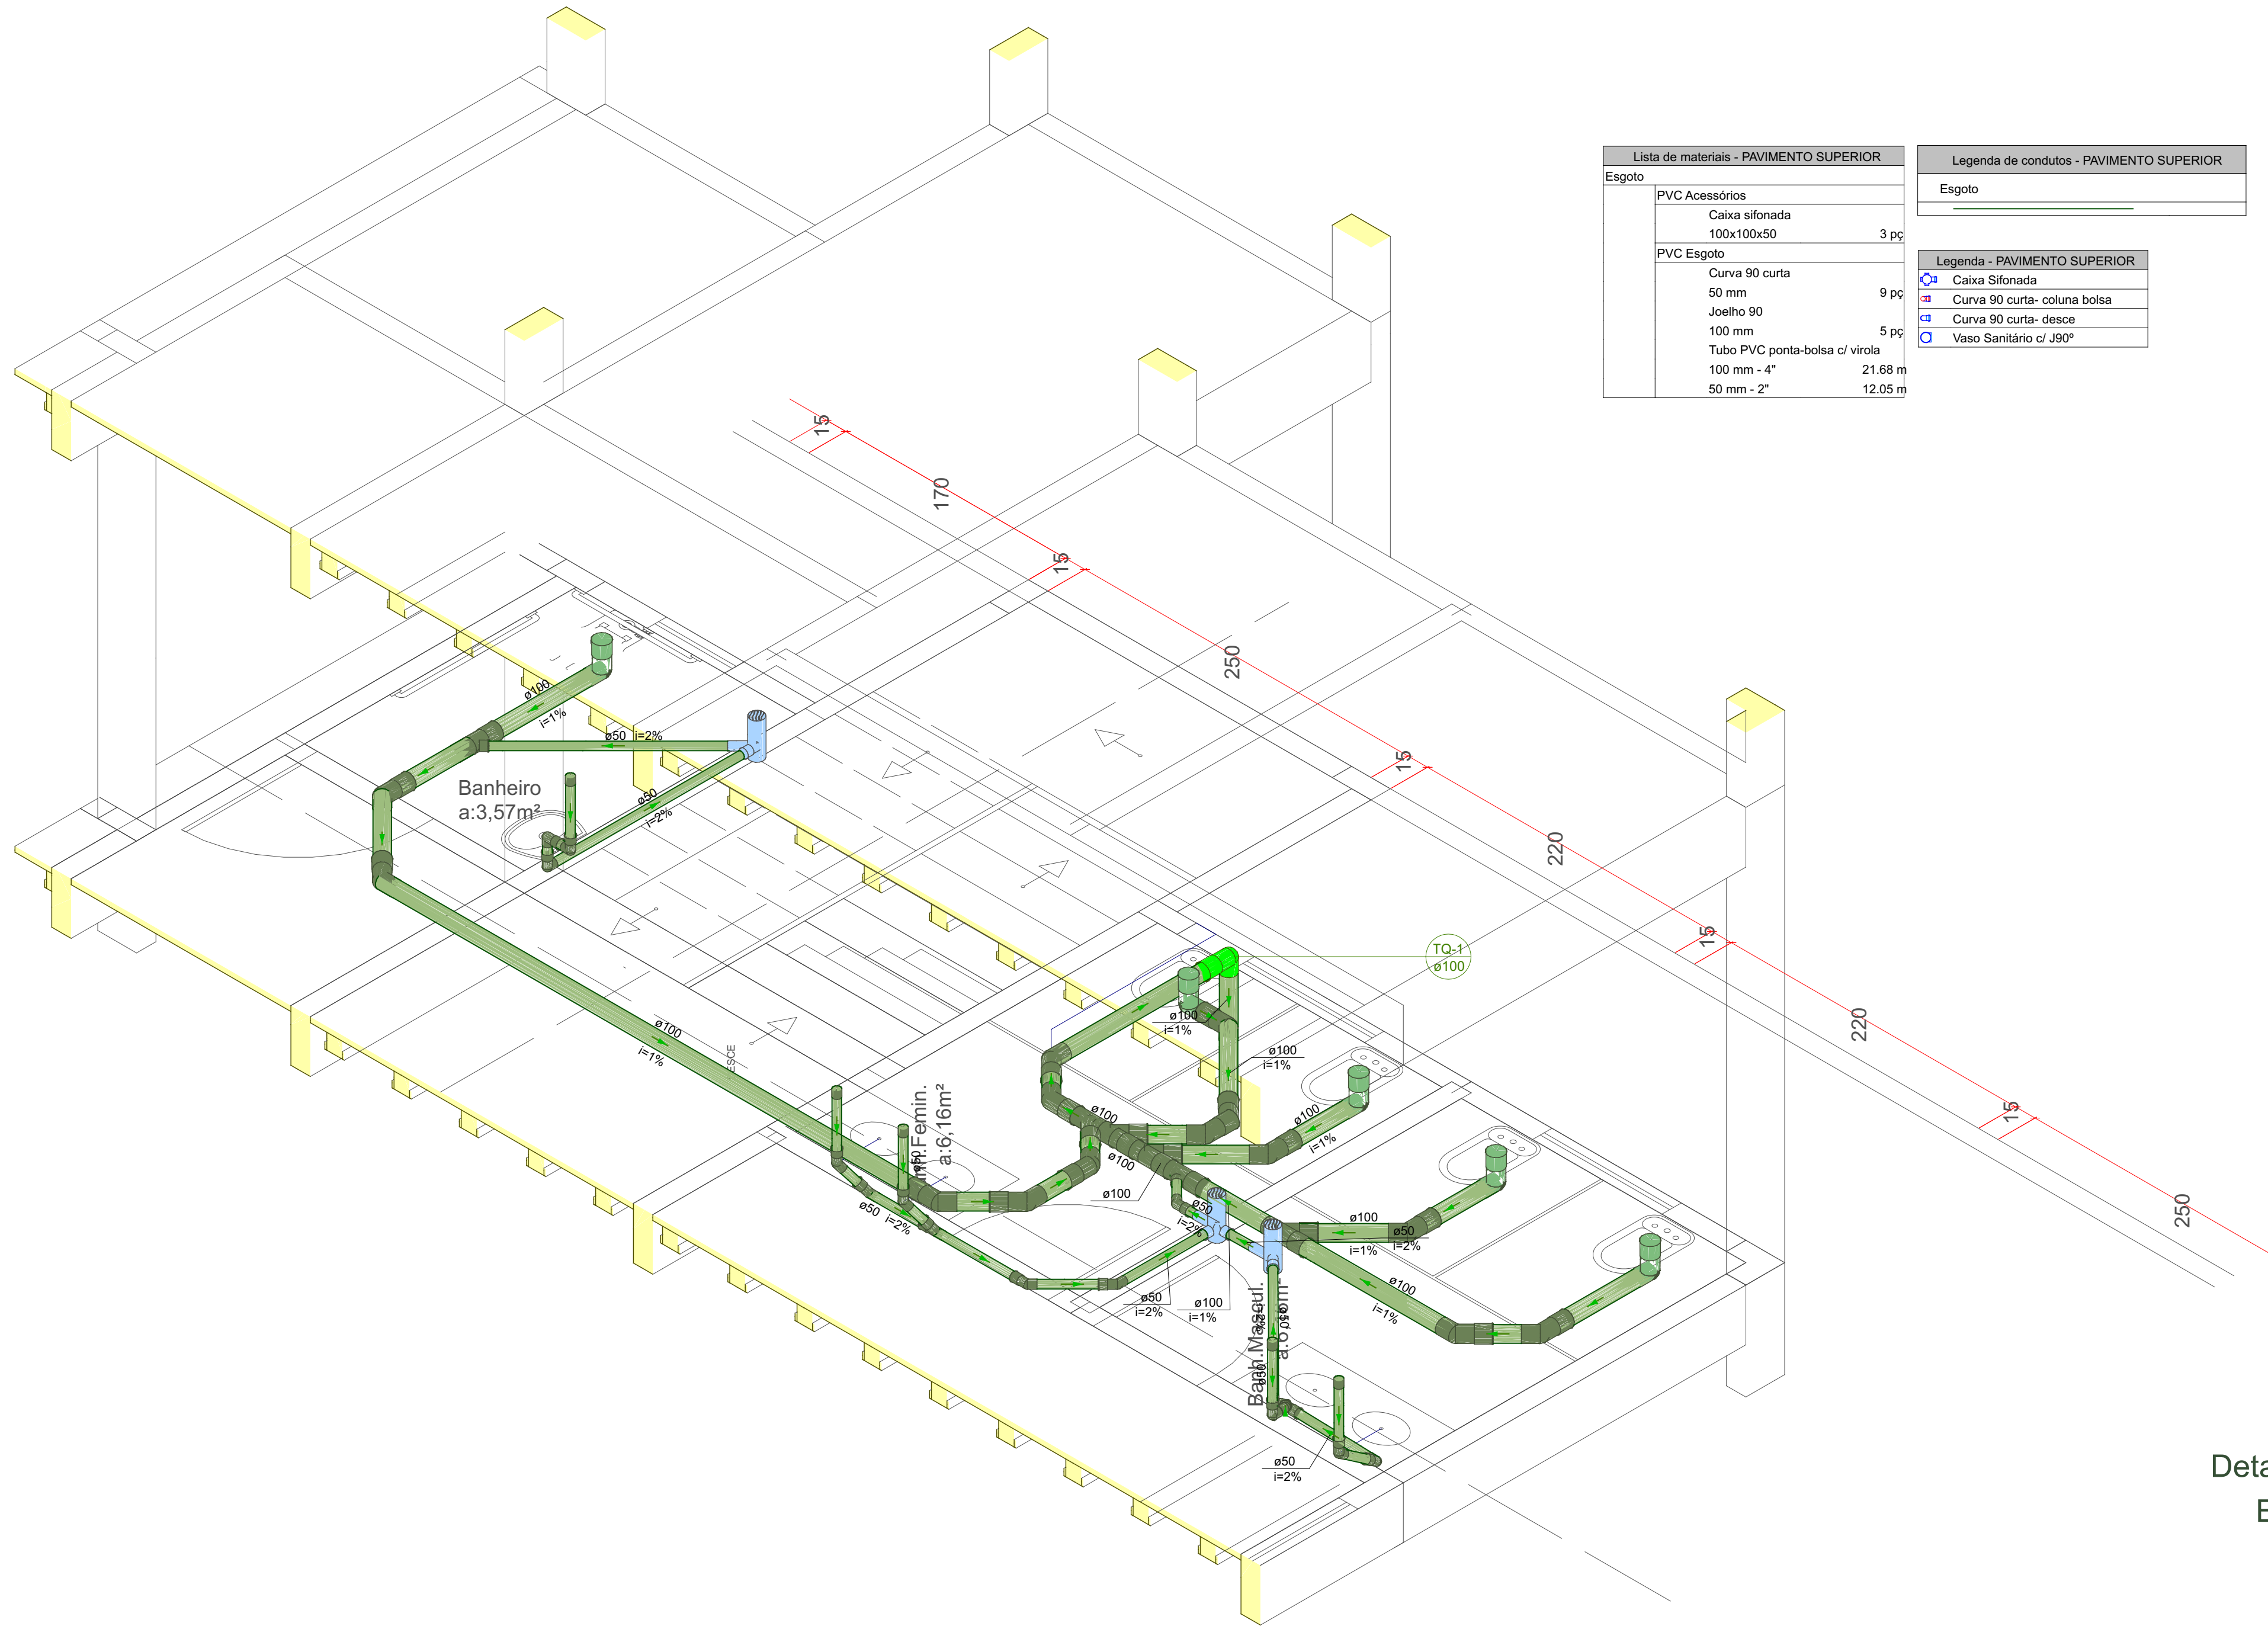


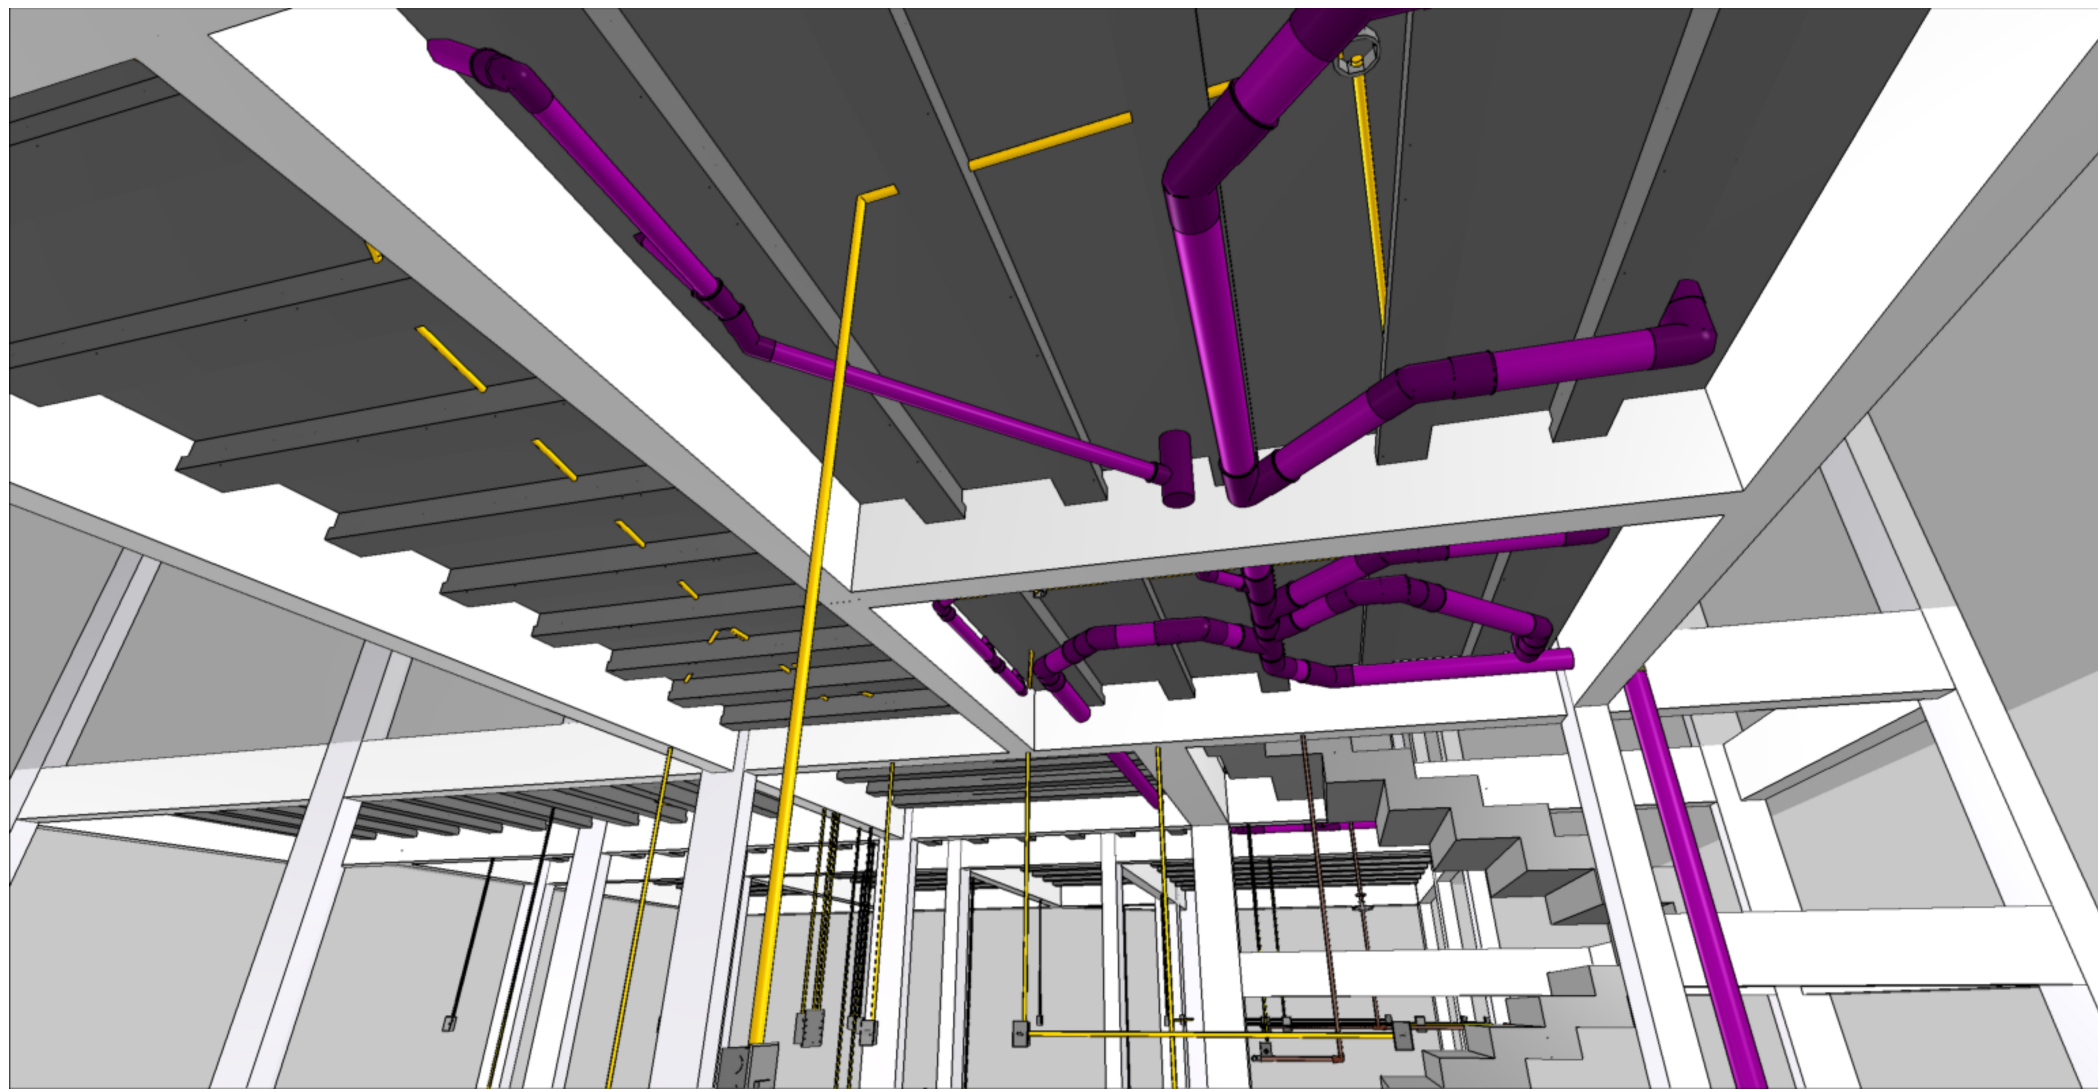

Detalhe SAN-1
Escala 1:30

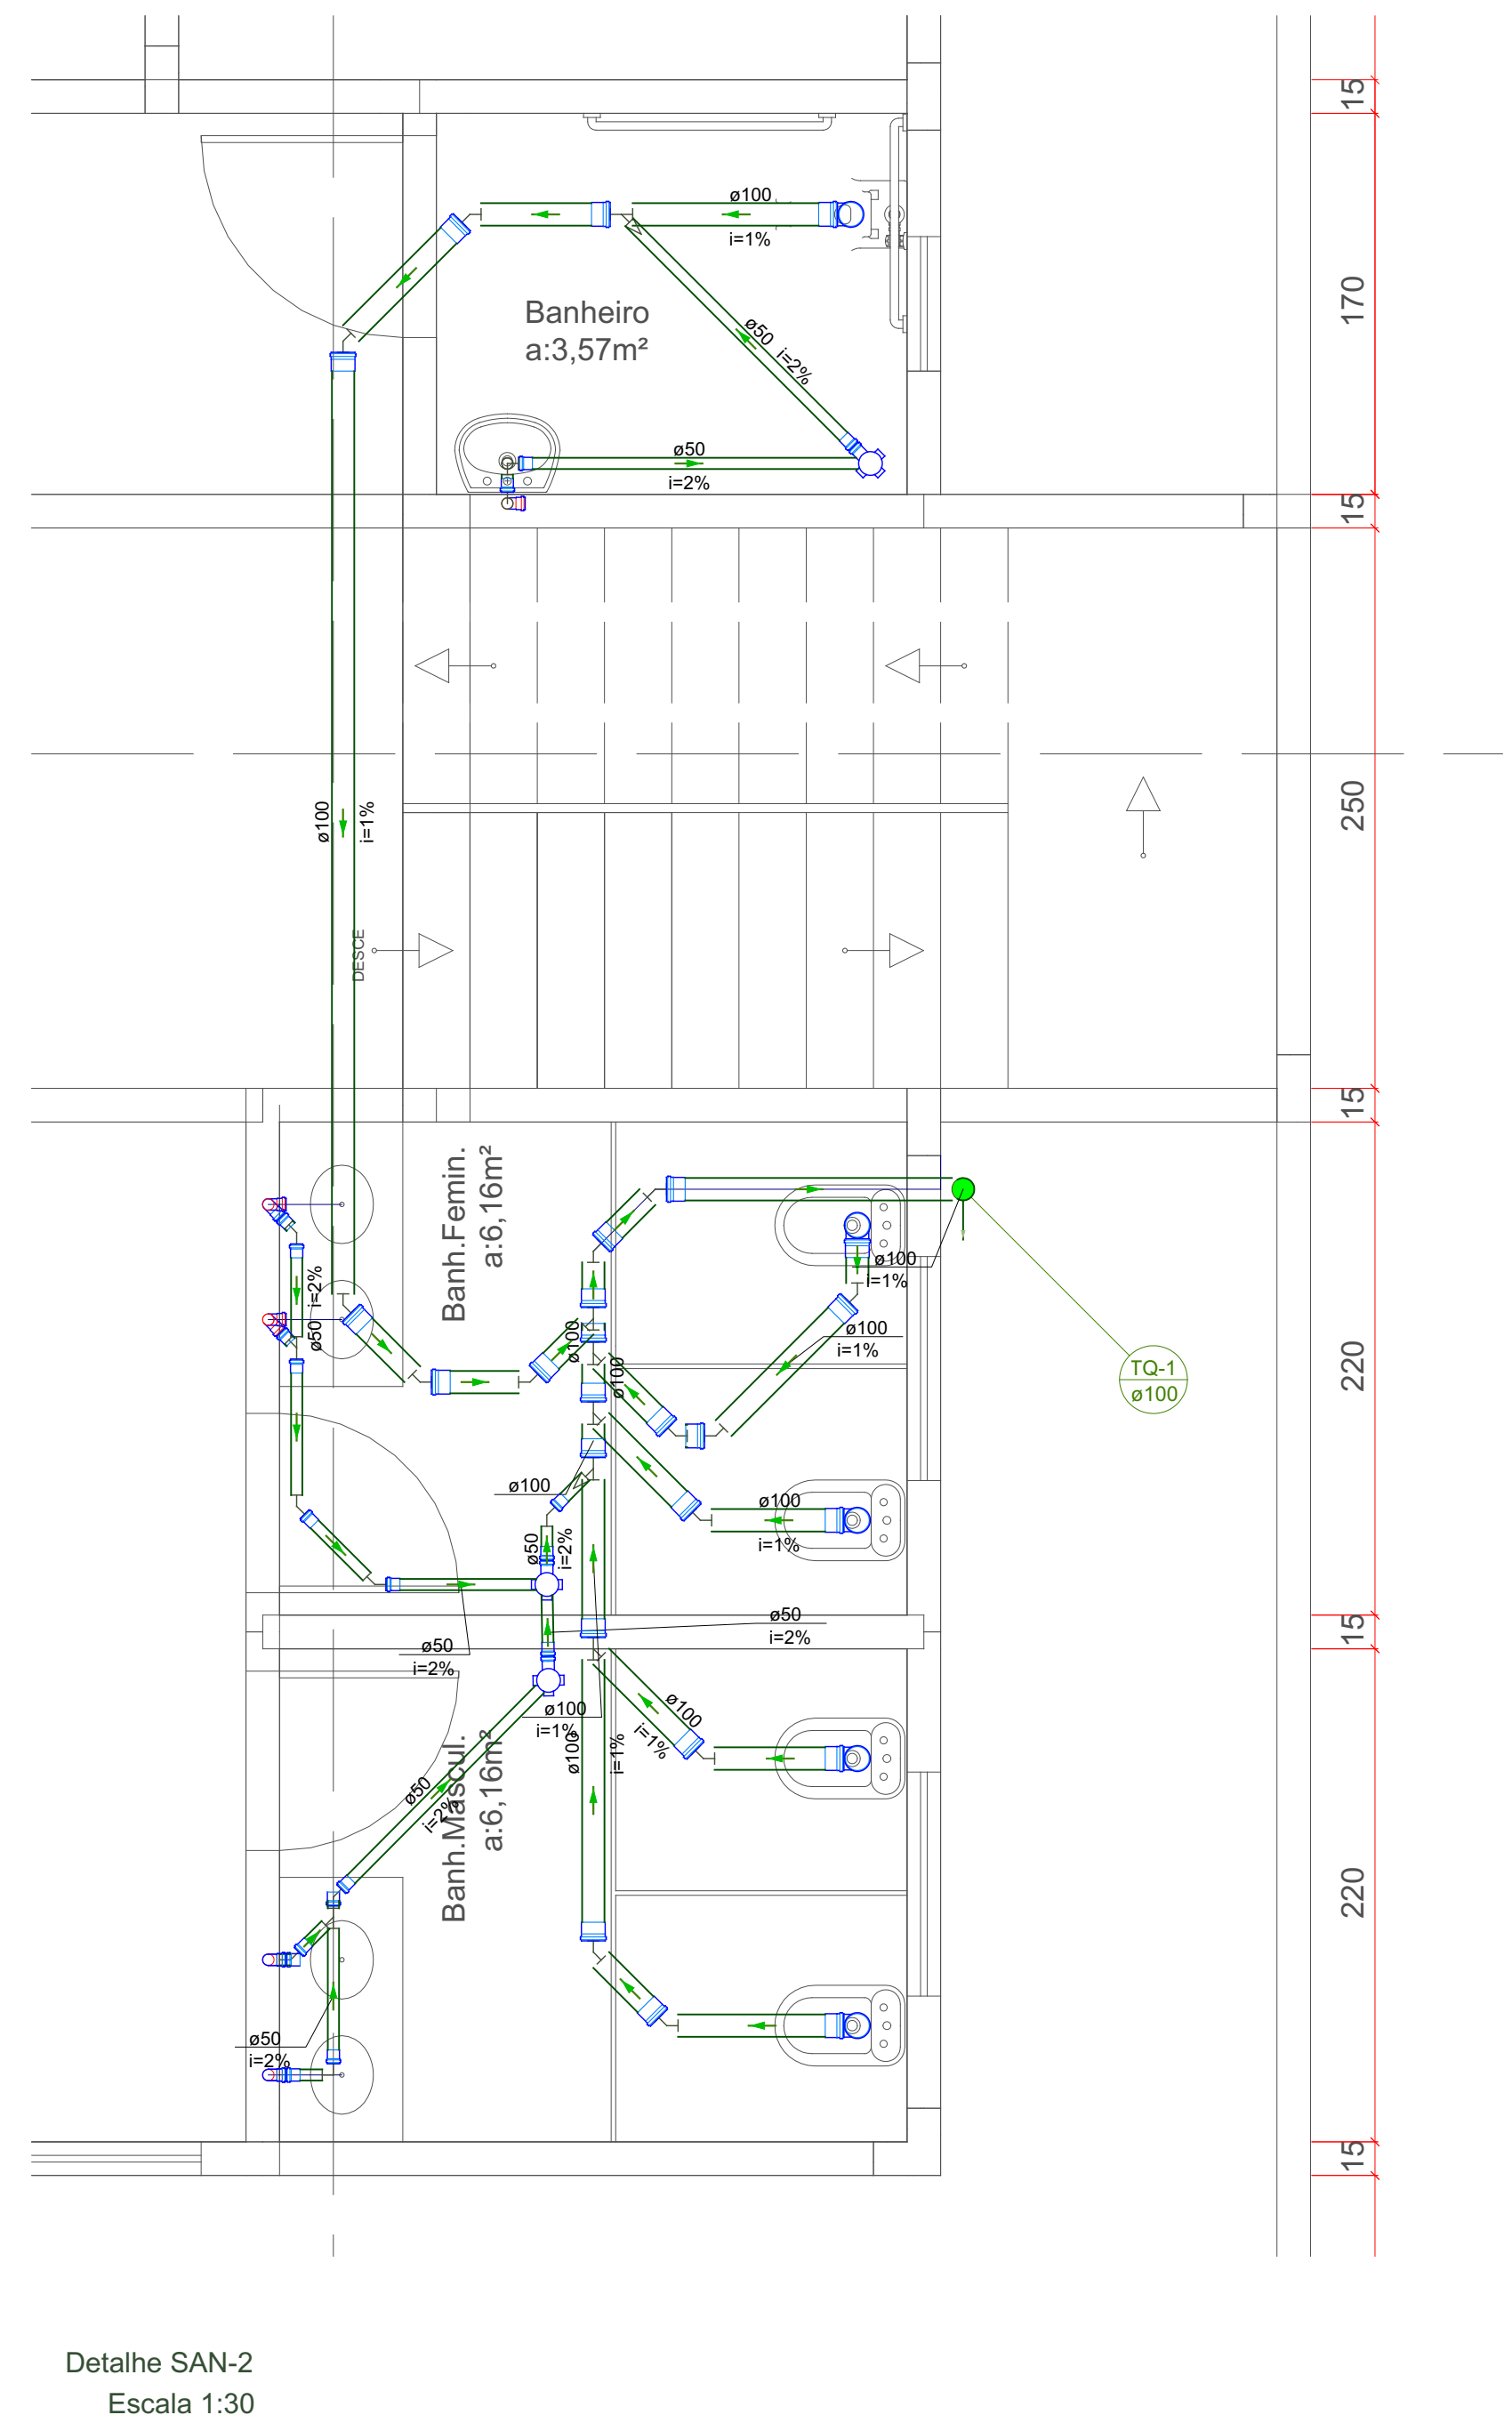

Detalhe SAN-2
Escala 1:30

TÍTULO:			
PROJETO COMPLEMENTARES			
 PREFEITURA DE BAIXO GUANDU			
PROPRIETÁRIO:	Município de Baixo Guandu		
RESP. TÉCNICO:	Yoshito Fukuda de Souza CREA: 51381/D		
DETALHES:	REFERÊNCIA:	DATA:	
Sanitário		Agosto / 2022	
AUTOR PROJETO:	ELEMENTO:	FOLHA:	
Yoshito Fukuda de Souza CREA: 51381/D		1 / 2	