


NOTAS GERAIS

- Elevações e distâncias em metros;
- Todas as coordenadas aqui descritas estão georreferenciadas ao Sistema Geodésico Brasileiro, e encontram-se representadas no Sistema U.T.M., referenciadas ao Meridiano Central 39°00', fuso -24, tendo como datum o SIRGAS2000. Todos os azimutes e distâncias, área e perímetro foram calculados no plano de projeção U.T.M.


CONVENÇÕES

	PAVIMENTAÇÃO EM BLOCO DE CONCRETO PROJETADA		PAVIMENTAÇÃO EM BLOCO DE CONCRETO EXISTENTE
	PASSEIO EM CONCRETO EXISTENTE		MEIO FIO EXISTENTE
	BORDO DE RUA NÃO PAVIMENTADA		EDIFICAÇÃO EXISTENTE
	MURO EXISTENTE		ÁRVORE EXISTENTE
	POSTE EXISTENTE - REDE ELÉTRICA		TORRE DE REDE DE TRANSMISSÃO
	PORTÃO EXISTENTE		CERCA EXISTENTE
	AFLORAMENTO ROCHOSO EXISTENTE		PAVIMENTAÇÃO COM BLOCO DE CONCRETO INTERTRAVADO
	PAVIMENTO EM CONCRETO CRIADO CAMUFLADO		MEIO FIO DE CONCRETO PRÉ-MOLDADO (12 x 30 x 15) cm e SARJETA DE CONCRETO
	PISO TÁTIL DIRECIONAL - VERMELHO		PISO TÁTIL DE ALERTA - VERMELHO
	MURO DE ARRIMO EM CONC. CICLÓPICO		15x10.00 LINHA BASE - EIXO
	CURVA DE NÍVEL DO TERRENO NATURAL SOBREPOSTA DO PROJETO DE PAVIMENTAÇÃO		

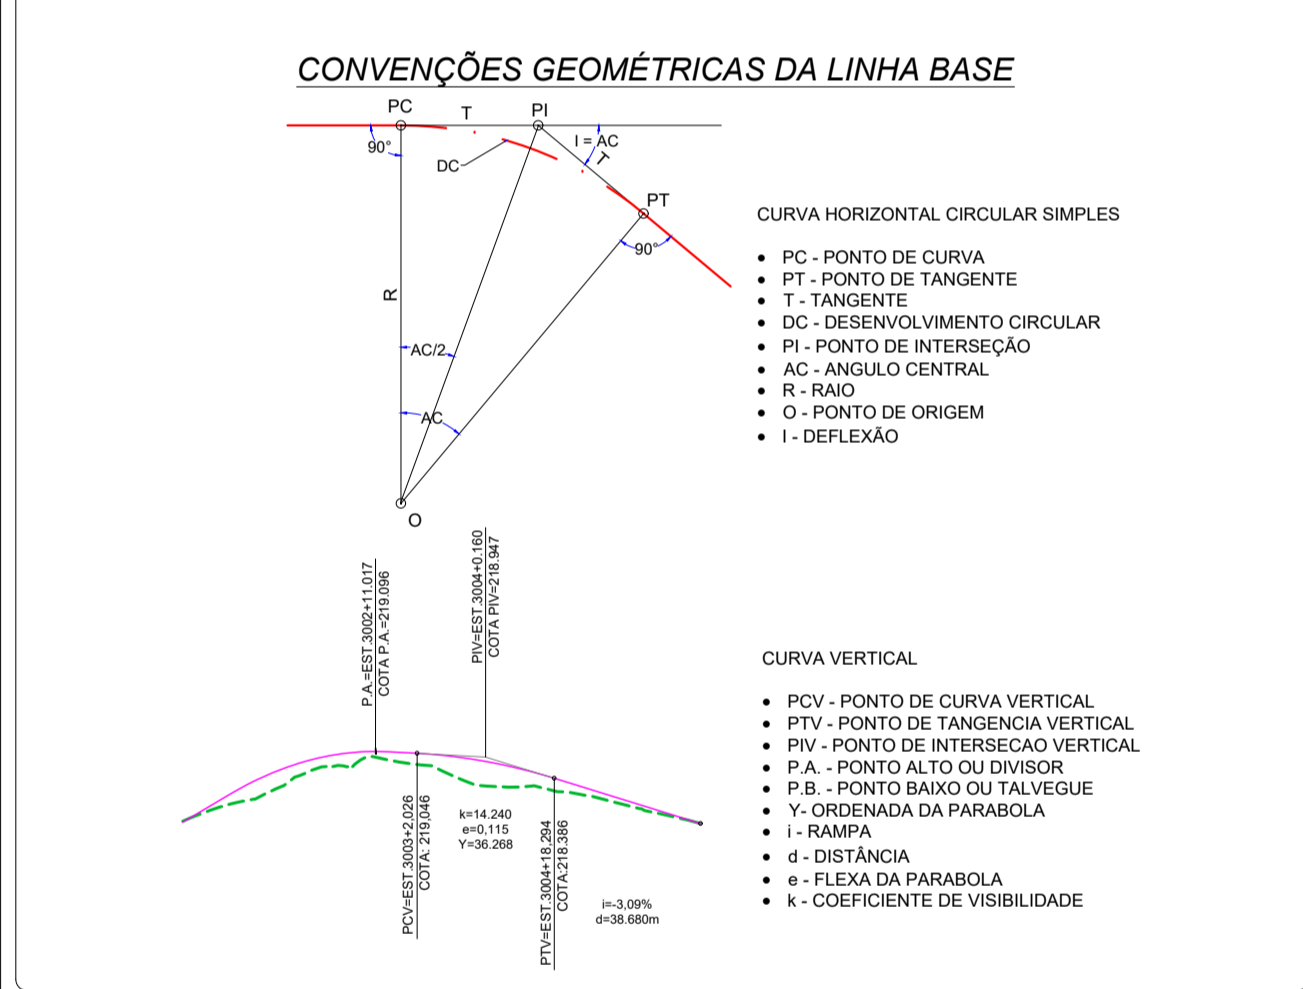

ELEMENTOS GEOMÉTRICOS - RUA RÚDIO PLANTIKOW

Nº	DEFLEXÃO/AZIMUTE	LC (m)	TT (m)	TL (m)	TC (m)	R (m)	D/L (m)	AC	TE-PC	ET-PT	PONTO	PI	TE-PC	ET-PT
C13	-	0.478	-	-	257.410	31.349	0.00° 58' 40.62"	4+6.880	5+18.229	9+6.605	N E	7841634.1339 288966.3008	7841640.0328 288961.7574	7841630.0455 288981.4530
T 19	100° 06' 00.13"	-	-	-	-	68.376	-	5+18.229	9+6.605	9+6.605	N E	-	7841630.0455 288961.4530	7841612.2332 289047.4661

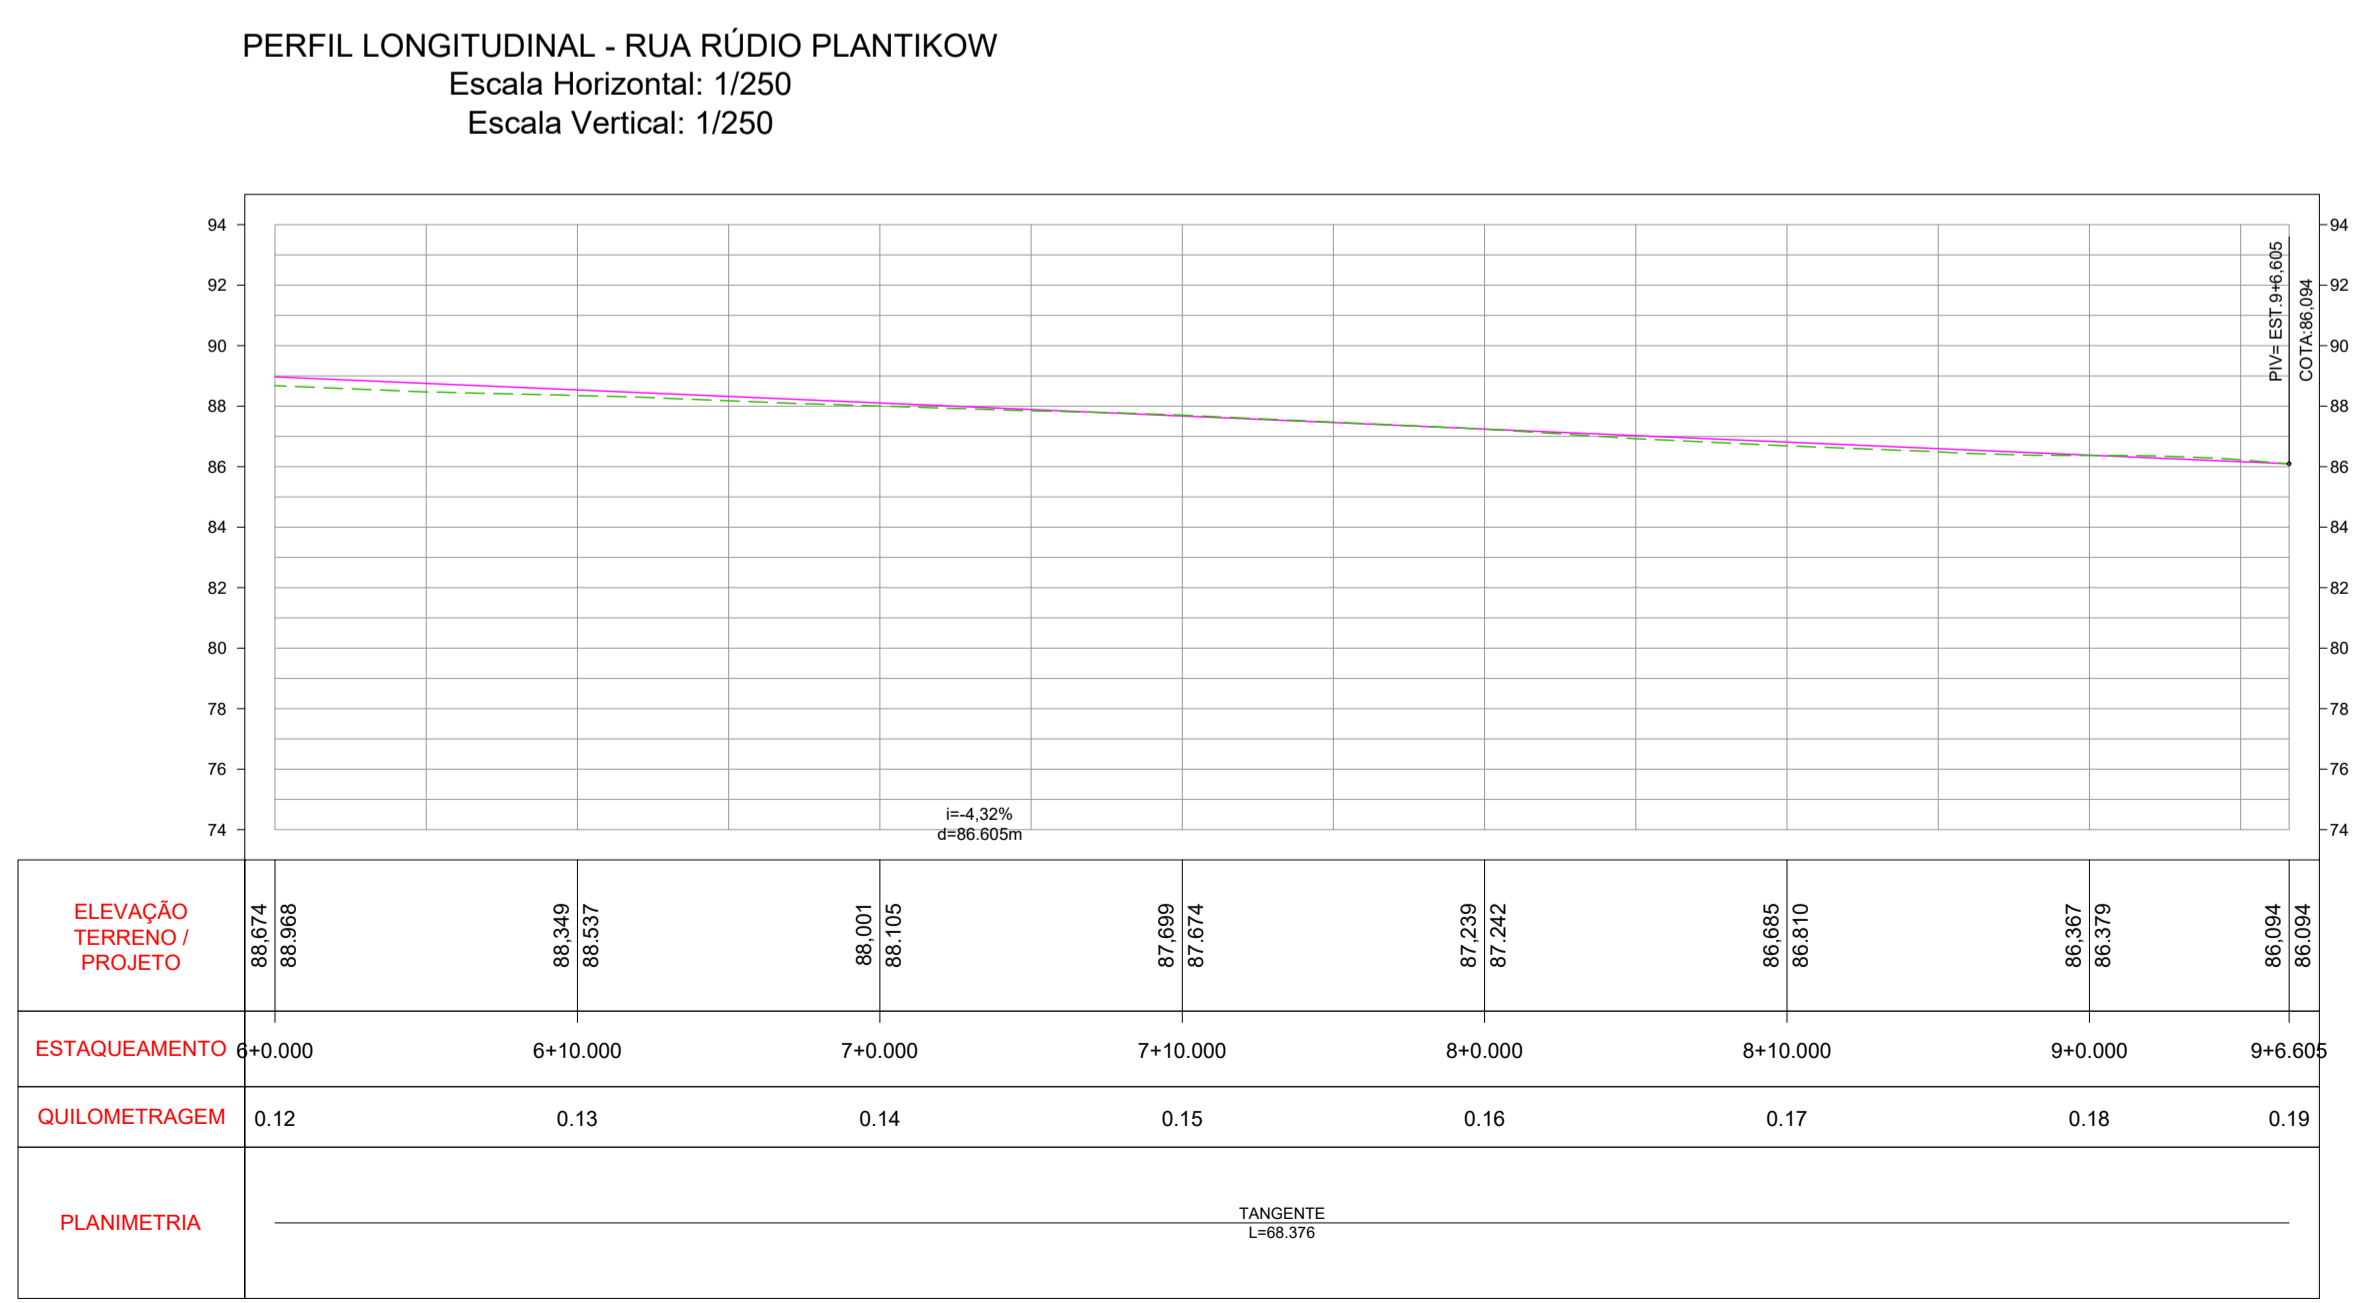

000	EMISSÃO INICIAL			
REV.	DESCRIÇÃO	DATA	POR	APROV.

CLIENTE

PREFEITURA MUNICIPAL DE BAIXO GUANDU
Rua Fritz Von Lutzow, N° 217, Bairro Centro, CEP: 29730-000
Fone: (27) 3732-8900 | Fax: (27) 3732 - 8900

CONTRATADA:

HG CONSTRUÇÕES LTDA

TÍTULO

URBANIZAÇÃO DE RUAS - AREA URBANA

TÍTULO

PROJETO DE URBANIZAÇÃO DE RUAS - GEOMÉTRICO
PLANTA E PERFIL - RUA RÚDIO PLANTIKOW

LOCAL

RUA PLANTIKOW, TRAVESSA 03 E RUA ARI SANTOS
BAIRRO MAUÁ, BAIXO GUANDU - ES

PROJETO: João Luiz de Pádua Koehler	DESENHO: Evertton Feltosa	APROVADO:	FOLHA: 06 - 07	ESCALA: 1:250
--	------------------------------	-----------	-------------------	------------------

RESPONSÁVEL TÉCNICO: João Luiz de Pádua Koehler Engenheiro Civil (Especialista) CREA. 2.202/D	CENTRO DE DOCUMENTAÇÃO: RECEBIDO: _____ Nº DOC.: _____ ASS.: _____
--	--