PREFEITURA MUNICIPAL DE BAIXO GUANDU-ES

Orientação

Convergência e declinação do ponto: BASE
Elipsóide: SIRGAS2000
Latitude φ = 19°41'27.983" S
Longitude λ = 41°01'06.640" W
Data: **08/06/2020**

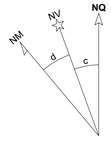

c = Convergência meridiana: **00°40'49.402456"**
d = Declinação magnética: -23°38'20.691641"
ad = Variação anual da declinação magnética: **-00°01'49.538005"**

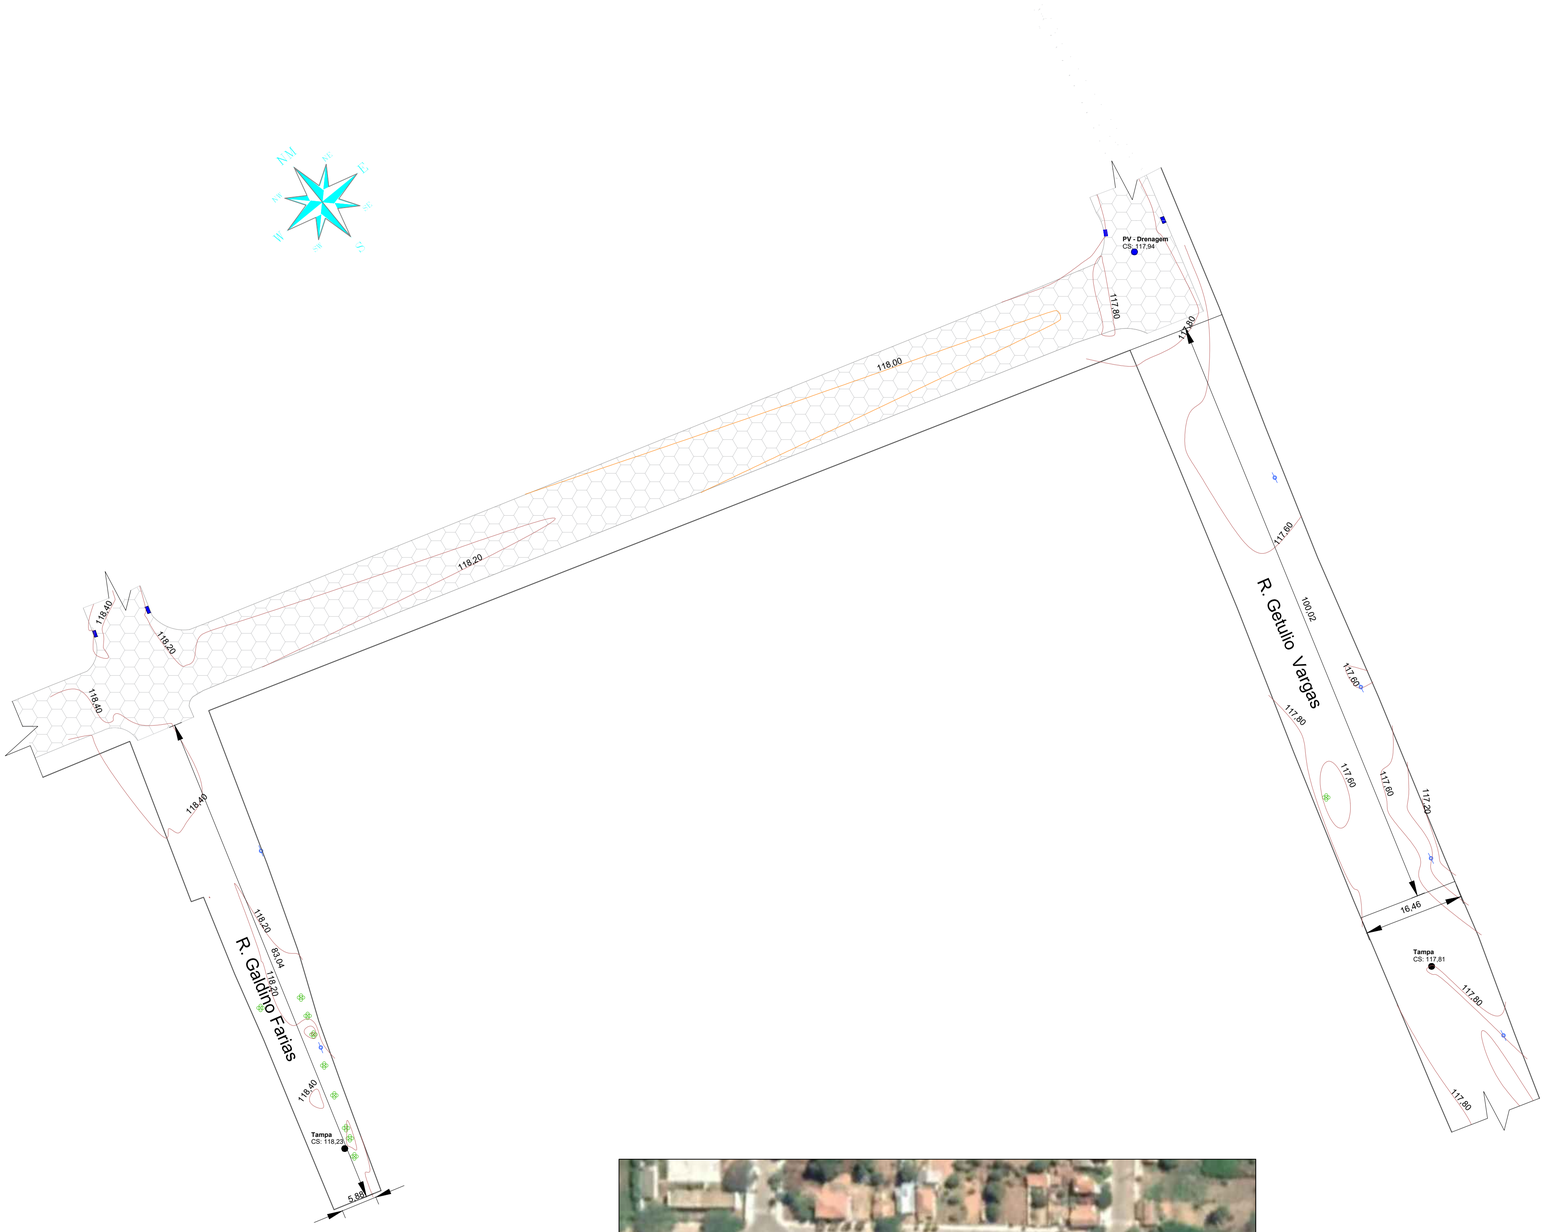

IMAGEM SATÉLITE (GOOGLE MAPS)
SEM ESCALA

CONVENÇÕES:

- Limite dos lotes
- Meio fio existete
- Calçadas
- Árvore
- Poste/Padrões de Energia
- PV - Esgoto
- PV - Drenagem
- Caixa Ralo
- Caixa de drenagem existente
- Curvas de Nível
- Curvas Mestre
- Pavimentação existente: bloco sextavado
- Pavimentação existente: paralelepípedo

Obs: Equidistância vertical das curvas de nível: 20 cm

LEVANTAMENTO PLANIALTIMÉTRICO
ESC.: 1:500

PROJETO APROVADO PELO SECRETÁRIO DE OBRAS DO
MUNICÍPIO DE BAIXO GUANDU - FABRÍCIO BENÍCIO DE BRITO

TÍTULO:
Projeto de drenagem e pavimentação em vias no município de Baixo Guandu
Distrito Ibituba: Ruas Galdino Farias e Getúlio Vargas

PREFEITURA DE
BAIXO GUANDU

PROPRIETÁRIO: Município de Baixo Guandu
CNPJ: 27.165.737/0001-10

RESP.TECNICO:
YOSHITO DE SOUZA FUKUDA:07067083770
Assinado de forma digital por YOSHITO DE SOUZA FUKUDA:07067083770
Dados: 2022.11.23 11:11:17 -03'00'
Yoshito de Souza Fukuda
CREA: 051381/D - ES

PROJETO

CONTEÚDO:	ÁREA TOTAL:	ÁREA DE PAVIMENTAÇÃO:
Levantamento Planialtimétrico	2.600,00m²	1.427,47m²
DETALHES:	**FOLHA:**	**DATA:**
Planta Baixa - Cotas de Níveis - Coordenadas e Localização	01/05	11/2022

PREFEITURA MUNICIPAL DE BAIXO GUANDU-ES