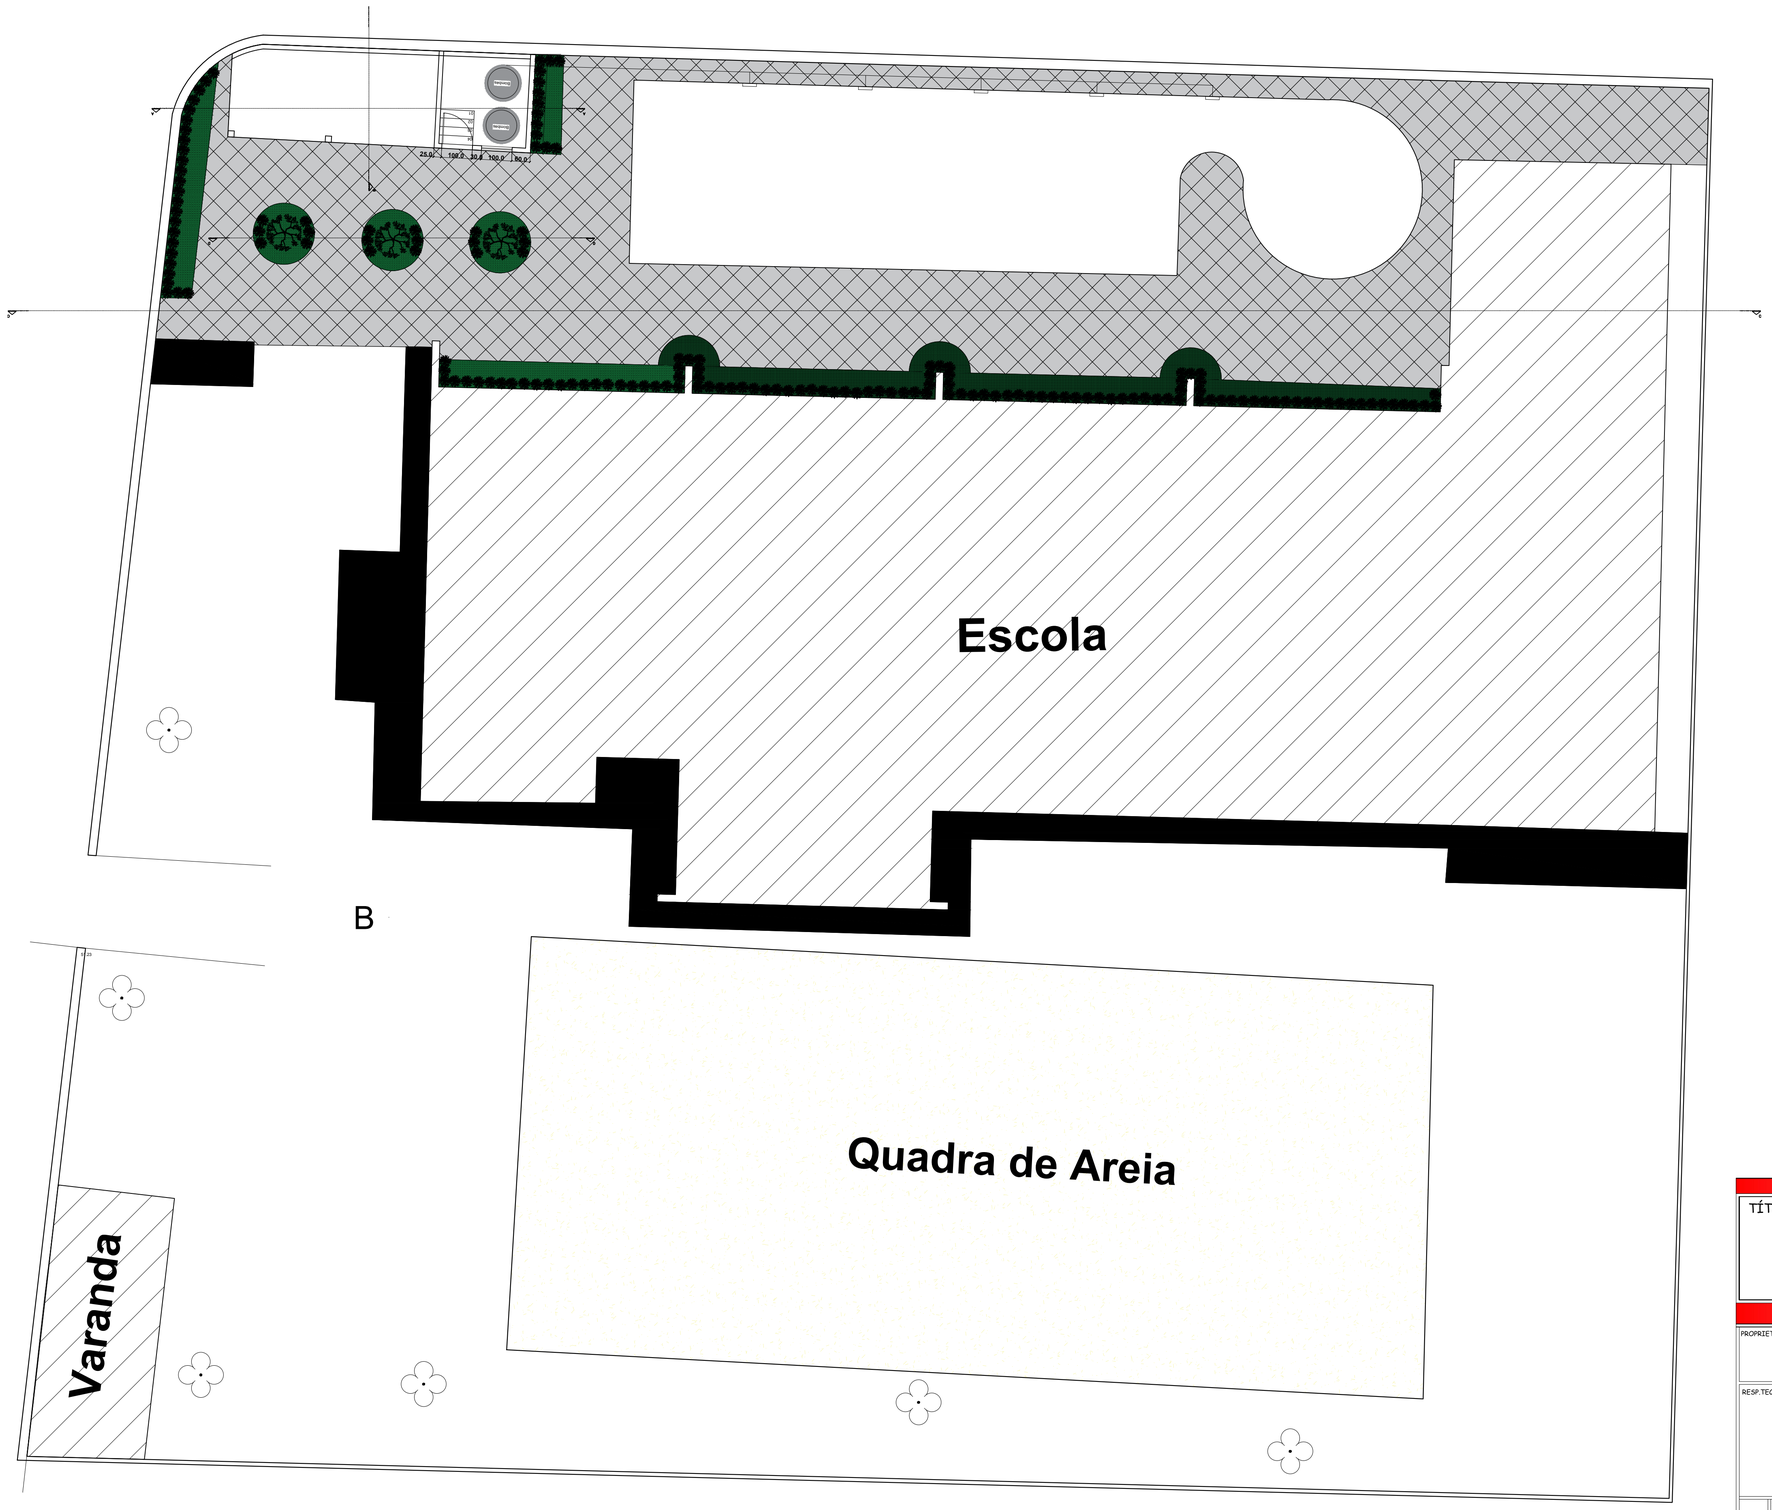

TÍTULO:

Projeto Reforma Piscina Aládia Trindade

PREFEITURA DE
BAIXO GUANDU

PROPRIETÁRIO: Município de Baixo Guandu	CNPJ: 27.165.737/0001-10

RESP. TECNICO:

Fabrício Benício de Brito
CREA: ES-014512/D

PROJETO			
CONTEÚDO: Levantamento Área	ÁREA TOTAL: 2.484,00m²	ÁREA TOTAL CONSTRUÍDA: 725,31m²	
ASSUNTO: Projeto Reforma	FOLHA: 02/02	DATA: 03/2023	