



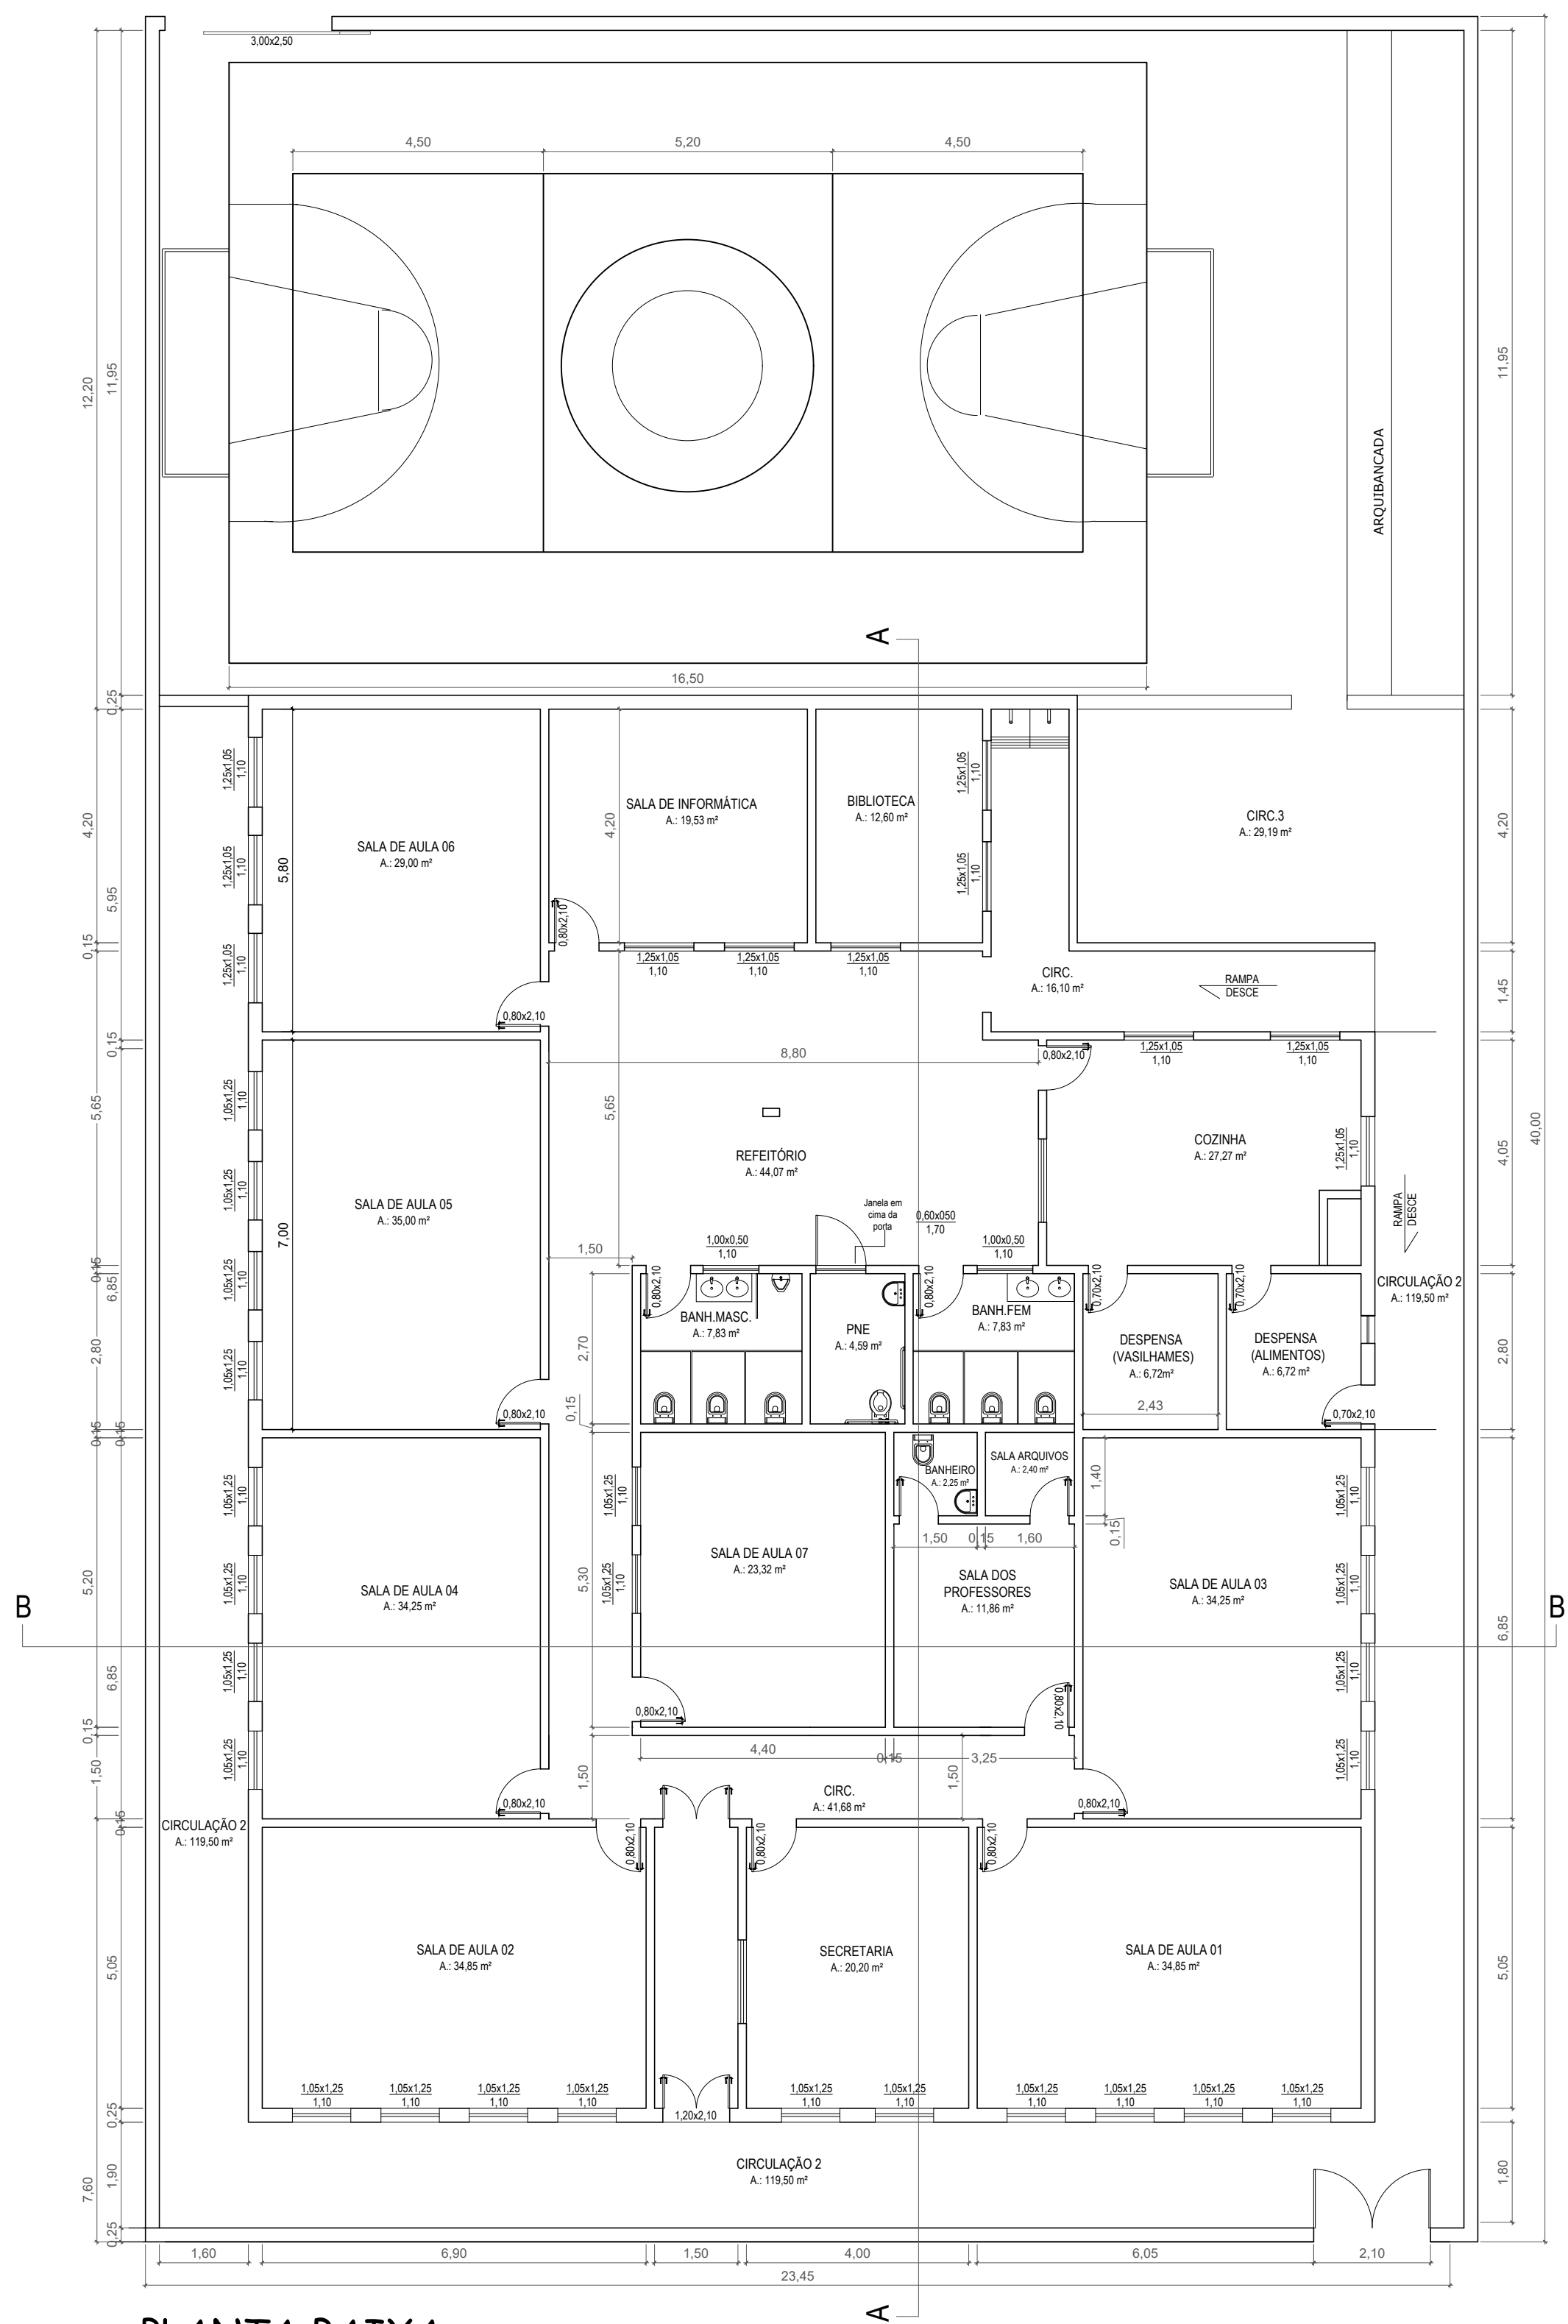


PLANTA BAIXA
Esc. 1:100

INFORMAÇÕES


Área do Terreno	a:960,00m²
Área Construída	a:960,00m²
Área Edificação	a:477,66m²
Área Quadra	a:280,00m²
Área Circulação	a:164,00m²
Área da Reforma	a:495,60m²

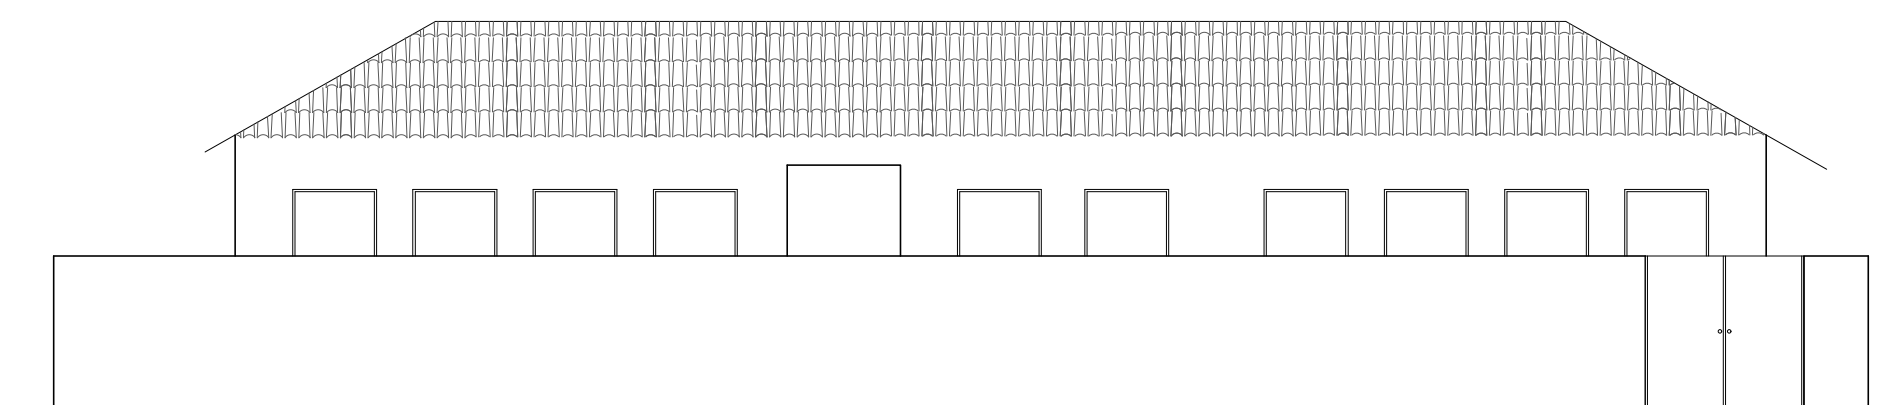

Fachada
Esc. 1:100

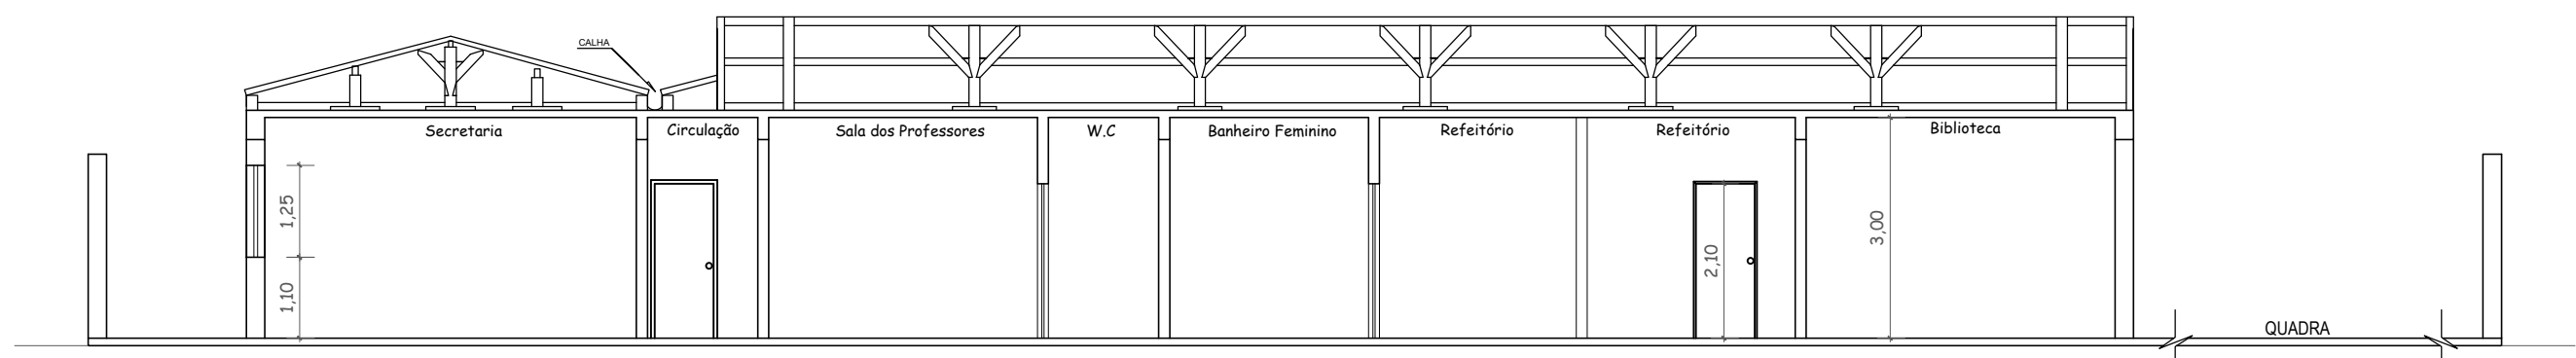

Corte AA
Esc. 1:100

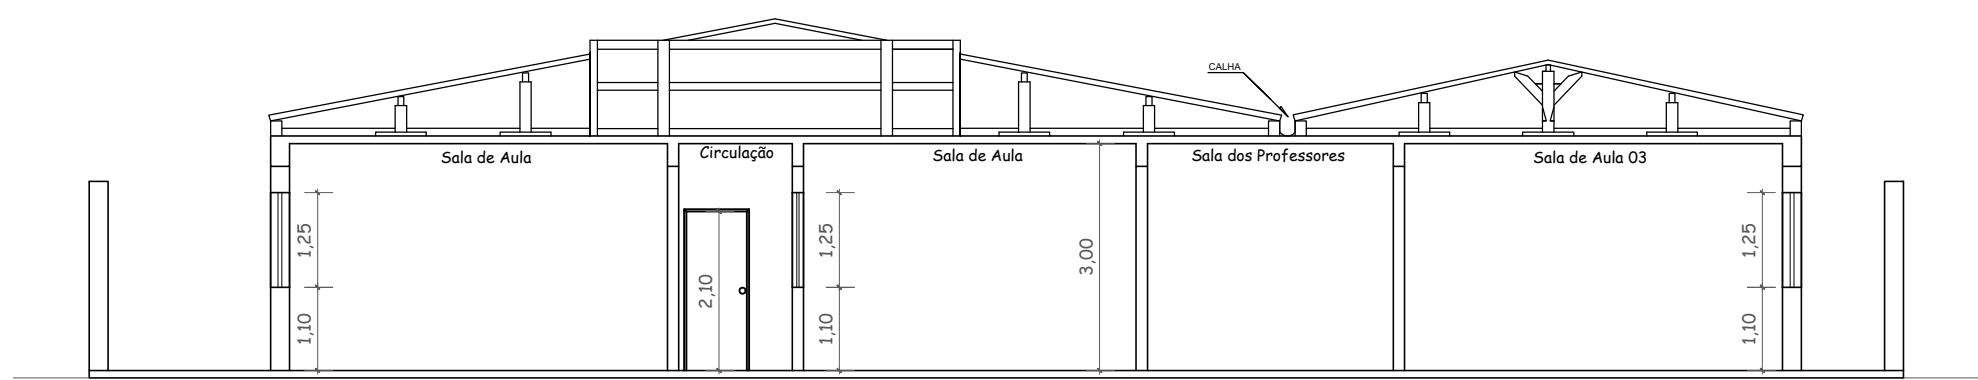

Corte BB
Esc. 1:100

QUADRO DE ÁREAS

Sala dos Professores	a:11,86m²	—	Biblioteca	a:12,60m²
Lavabo	a:2,25m²	—	Banheiro Feminino	a:7,83m²
Sala de Arquivos	a:2,40m²	—	Banheiro Masculino	a:7,83m²
Sala de Aula 01	a:34,85m²	30 alunos	PNE	a:4,59m²
Sala de Aula 02	a:34,85m²	30 alunos	Cozinha	a:27,27m²
Sala de Aula 03	a:34,25m²	30 alunos	Refeitório	a:44,07m²
Sala de Aula 04	a:34,25m²	30 alunos	Despensa (Vasilhames)	a:6,72m²
Sala de Aula 05	a:35,00m²	30 alunos	Despensa (Alimentos)	a:6,72m²
Sala de Aula 06	a:29,00m²	25 alunos	Circulação	a:16,10m²
Sala de Aula 07	a:23,32m²	20 alunos	Circulação 2	a:119,50m²
Secretaria	a:20,20m²	—	Circulação 3	a:29,19m²
Sala de Informática	a:19,53m²	—	Quadra	a:280,00m²

Quantitativo

Sala dos Professores	01
Lavabo	01
Sala de Arquivos	01
Sala de Aula 01	07
Biblioteca	01
Banheiro Feminino	01
Banheiro Masculino	01
PNE	01
Cozinha	01
Refeitório	01
Secretaria	01
Sala de Informática	01
Despensa (Vasilhames)	02
Circulação	03
Quadra	01

TÍTULO:		 PREFEITURA DE BAIXO GUANDU	
PROPRIETÁRIO:		CNPJ	
Município de Baixo Guandu		27.165.737/0001-10	
RESP. TÉCNICO:		AUTOR DO PROJETO:	
Fabrício Benício de Brito CREA - ES - 014512/D		Fabrício Benício de Brito CREA - ES - 014512/D	
PROJETO	CONTEÚDO:	ÁREA TOTAL:	ÁREA TOTAL CONSTRUIDA:
	Planta Baixa, fachada e cortes AA e BB	960,00m²	960,00m²
ASSUNTO:		FOLHA:	DATA:
Escola Léa Holz		01/02	11/2021