PREFEITURA MUNICIPAL DE BAIXO GUANDU-ES

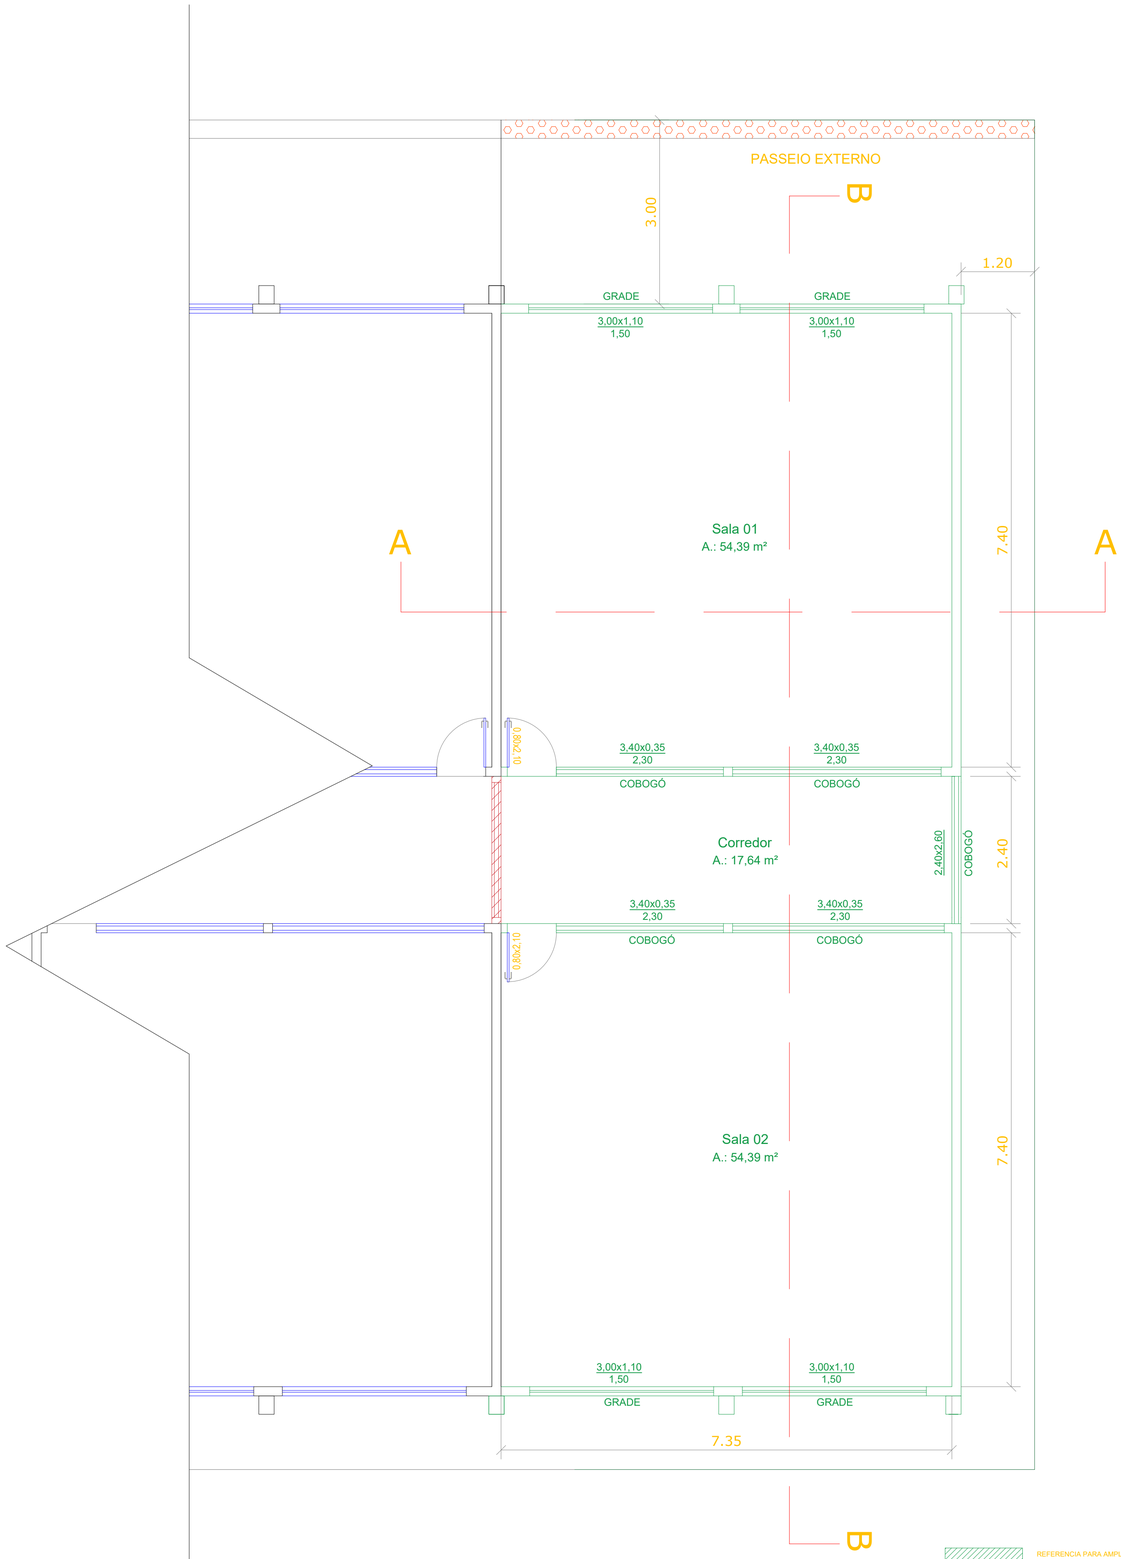

PLANTA BAIXA - CONSTRUÇÃO / DEMOLIÇÃO

ESCALA: 1/50 PROJETO

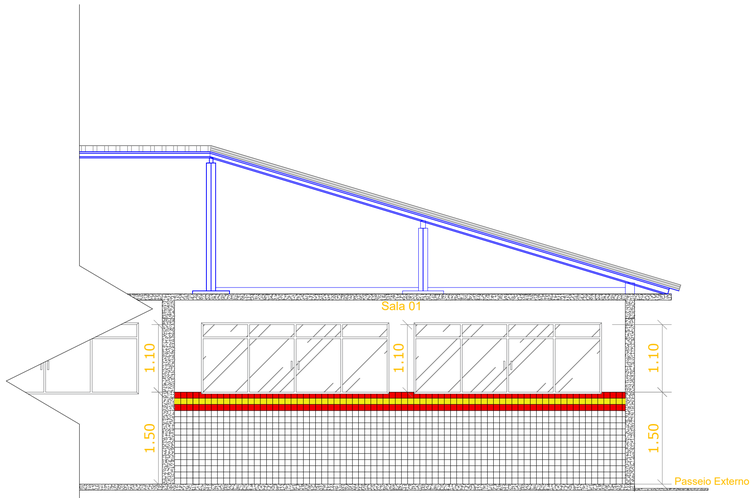

CORTE AA

ESCALA: 1/50 PROJETO

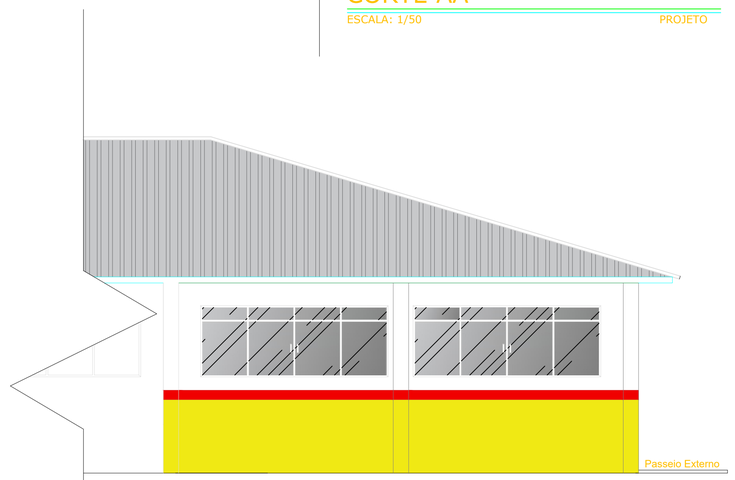

VISTA DA FACHADA FRONTAL

ESCALA: 1/50 PROJETO

TÍTULO:

Projeto de reforma do muro e construção de duas salas de aula na escola João Julio Cardoso na Rua Wilson Santana Lopes Filho, bairro Val Paraíso, Baixo Guandu - ES

PREFEITURA DE **BAIXO GUANDU**

PROPRIETÁRIO: Município de Baixo Guandu	CNPJ: 27.165.737/0001-10

RESP.TECNICO:

Fabricio Benício de Brito
CREA: 014512/D - ES

PROJETO

CONTEÚDO: Planta Baixa	ÁREA TOTAL: 4.000,00m²	ÁREA AMPLIADA: 133,50 m²
DETALHES: Corte - Fachada	FOLHA: 01/02	DATA: 06/2023