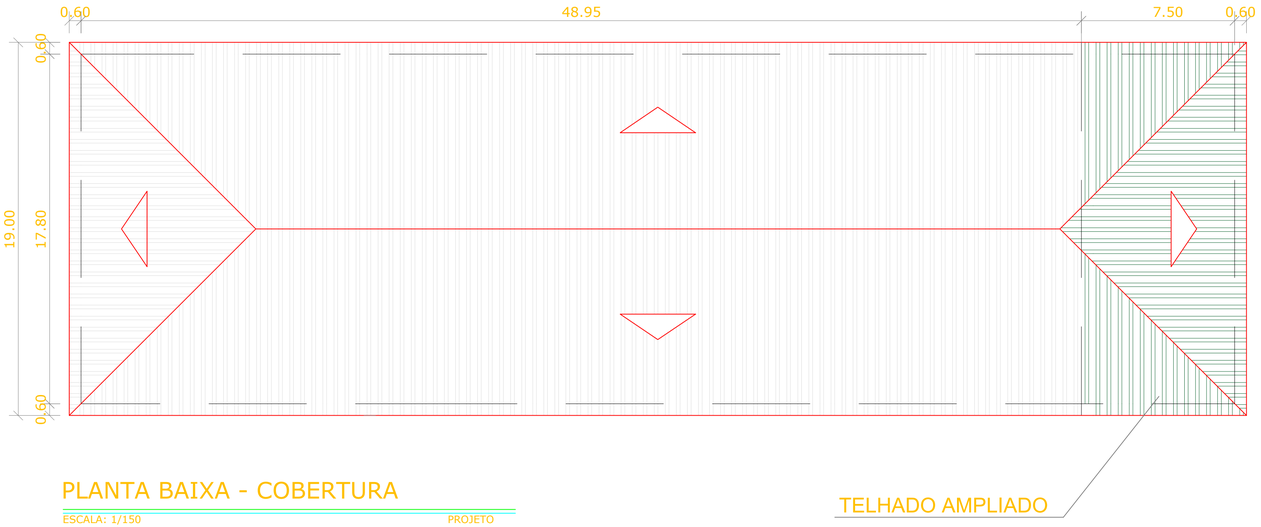

PLANTA BAIXA - COBERTURA

ESCALA: 1/150 PROJETO

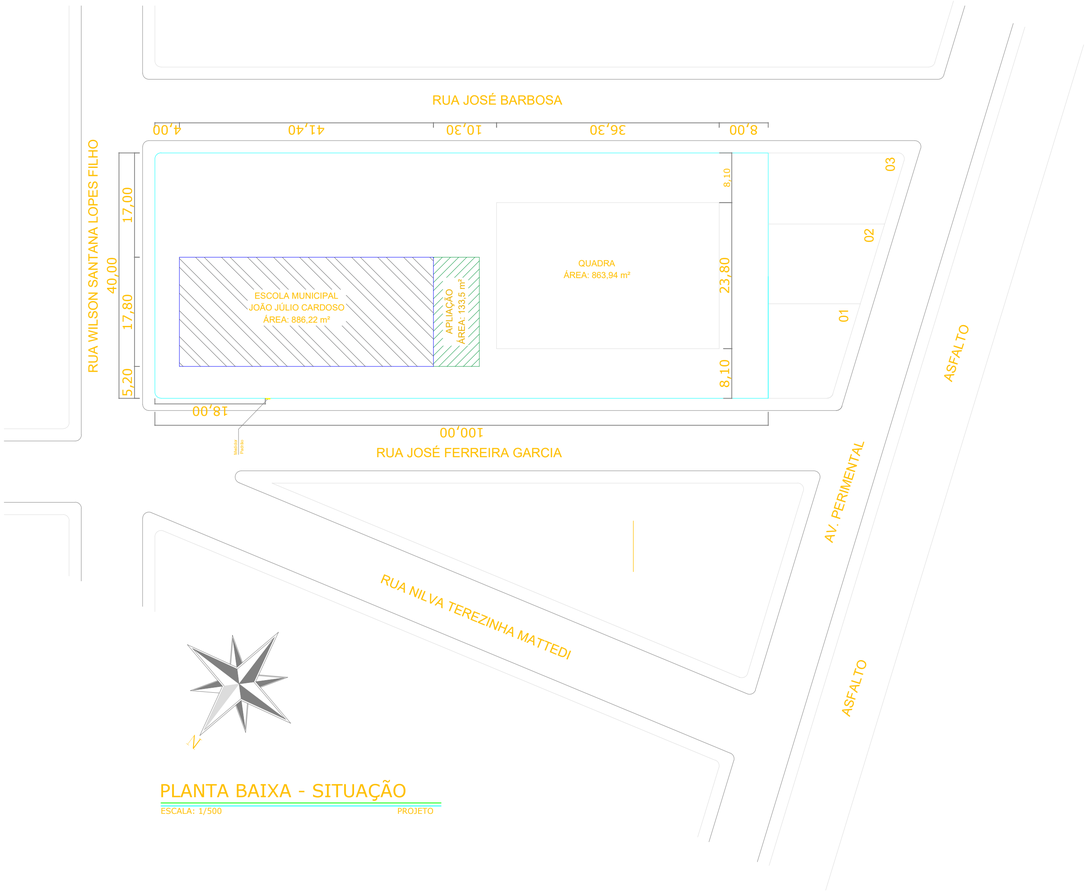

PLANTA BAIXA - SITUAÇÃO

ESCALA: 1/500 PROJETO

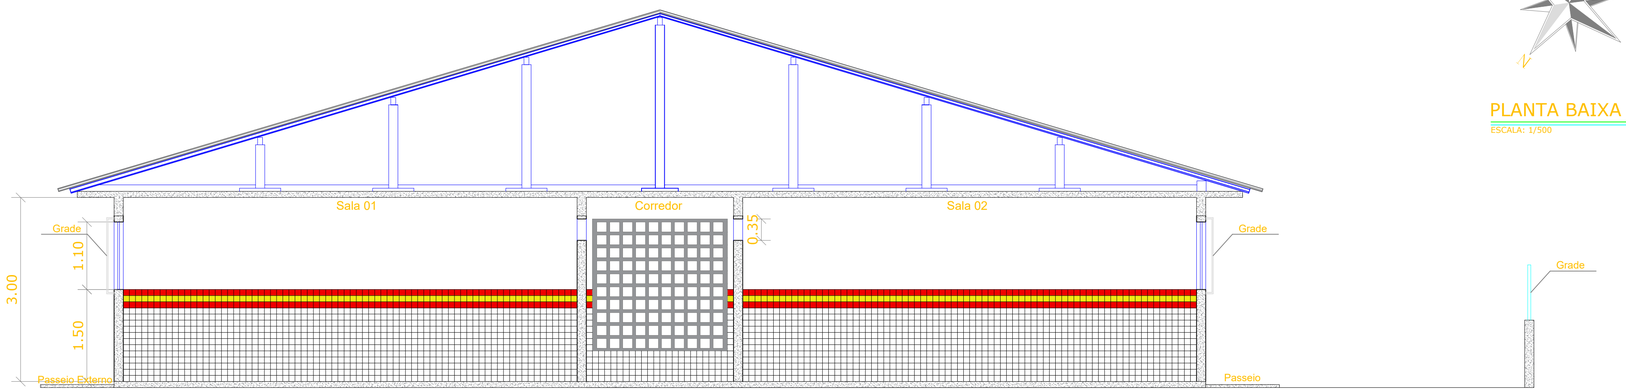

CORTE BB

ESCALA: 1/50 PROJETO

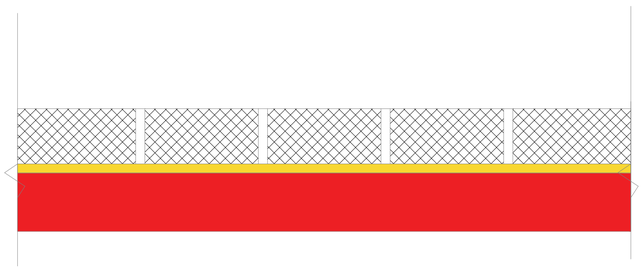

DETALHE PINTURA MURO

ESCALA: 1/50 PROJETO

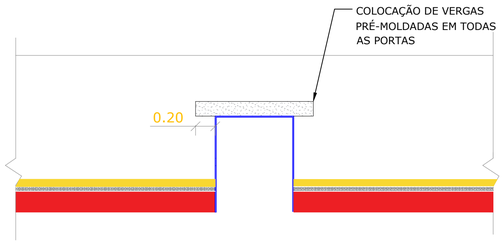

DETALHE VERGAS

ESCALA: S/E PROJETO

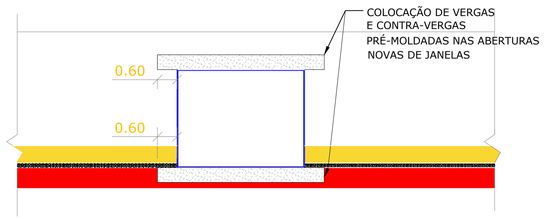

DETALHE VERGAS

ESCALA: S/E PROJETO

TÍTULO:

Projeto de reforma do muro e construção de duas salas de aula na escola João Julio Cardoso na Rua Wilson Santana Lopes Filho, bairro Val Paraíso, Baixo Guandu - ES

PREFEITURA DE BAIXO GUANDU

PROPRIETÁRIO: Município de Baixo Guandu	CNPJ: 27.165.737/0001-10

RESP.TECNICO:

Fabricio Benício de Brito
CREA: 014512/D - ES

PROJETO

CONTEÚDO:	ÁREA TOTAL:	ÁREA CONSTRUIDA:
Planta Baixa de Situação - Corte - Planta Baixa de Cobertura	4.000,00m²	133,50 m²
DETALHES:	**FOLHA:**	**DATA:**
Detalhes Pintura de Muro - Detalhes Verga e Contra Verga	02/02	06/2023

PREFEITURA MUNICIPAL DE BAIXO GUANDU-ES