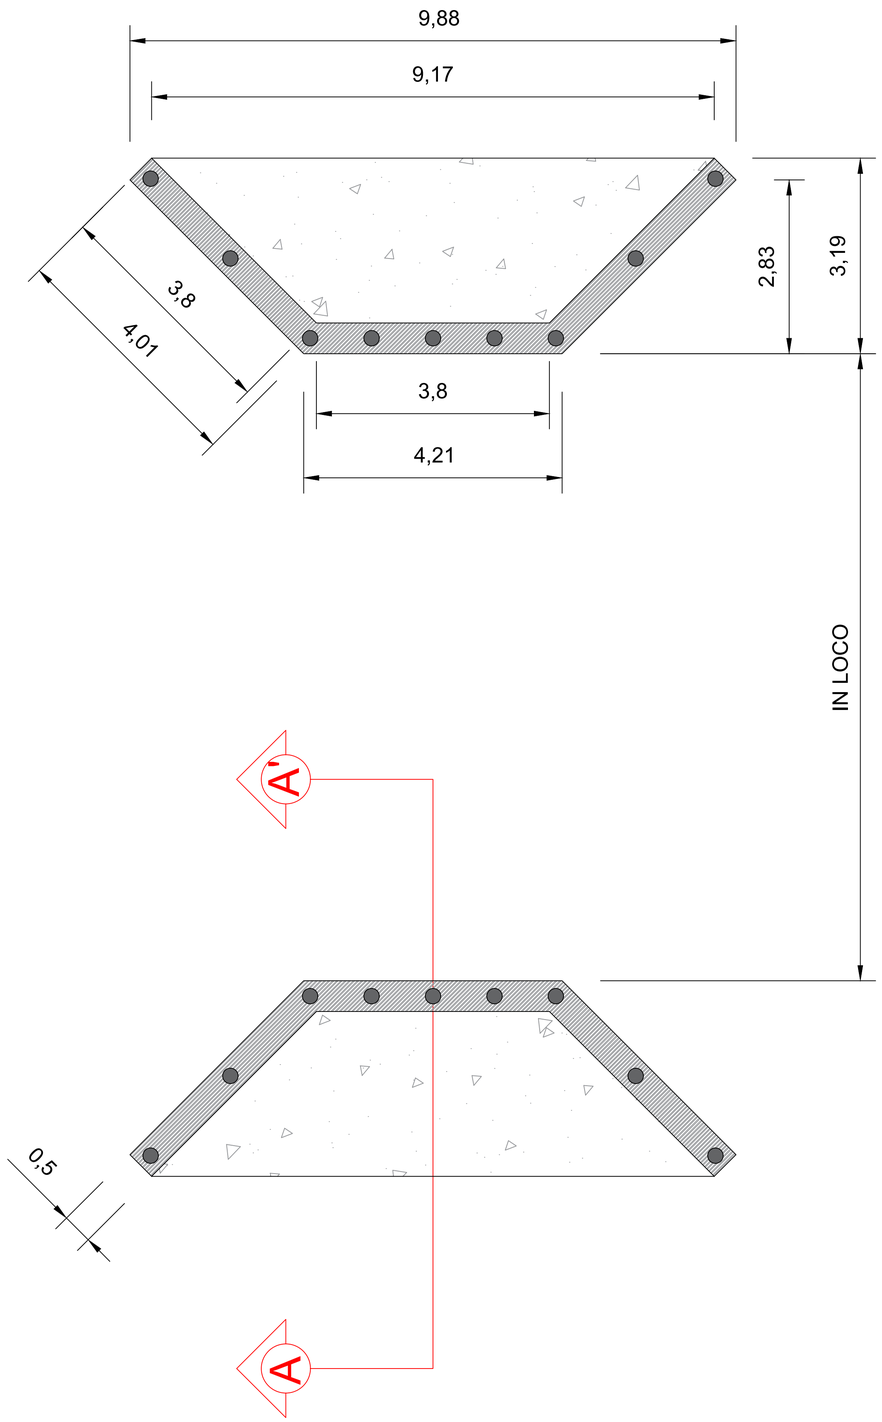

PLANTA BASE ESTRUTURAL
ESC.: 1:50

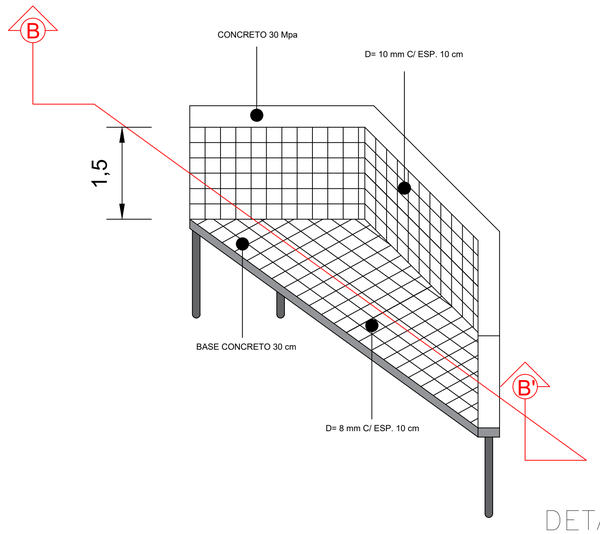

DETALHE ISOMÉTRICO
ESC.: 1:50

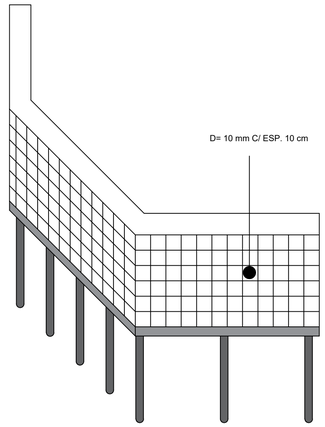

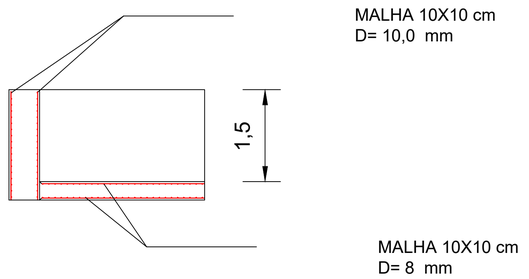

CORTE A–A'

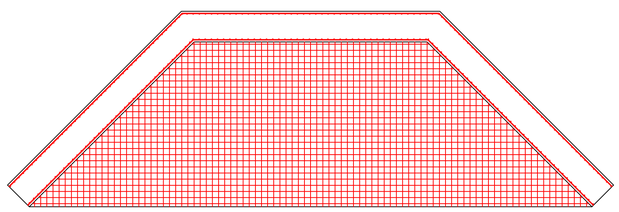

CORTE B–B'

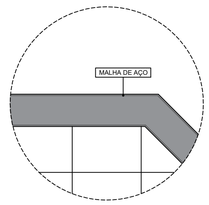

DETALHE PAREDE
ESC.: SEM ESCALA

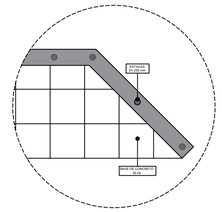

DETALHE BASE PONTE
ESC.: SEM ESCALA

TÍTULO:

Projeto de ponte na zona rural do município de Baixo Guandu, Km 11

PREFEITURA DE BAIXO GUANDU

PROPRIETÁRIO: Município de Baixo Guandu	CNPJ: 27.165.737/0001-10
RESP.TECNICO: Fabricio Benício de Brito CREA: 014512/D - ES	
PROJETO — CONTEÚDO: Base estrutural da ponte	ÁREA TOTAL: 0,00m² — ÁREA DE PAVIMENTAÇÃO: 0,00 m²
DETALHES: Planta Base estrutural - Detalhes base ponte - Detalhe isométrico	FOLHA: 01/01 — DATA: 03/2023

PREFEITURA MUNICIPAL DE BAIXO GUANDU-ES
PREFEITURA MUNICIPAL DE BAIXO GUANDU-ES