PREFEITURA MUNICIPAL DE BAIXO GUANDU–ES

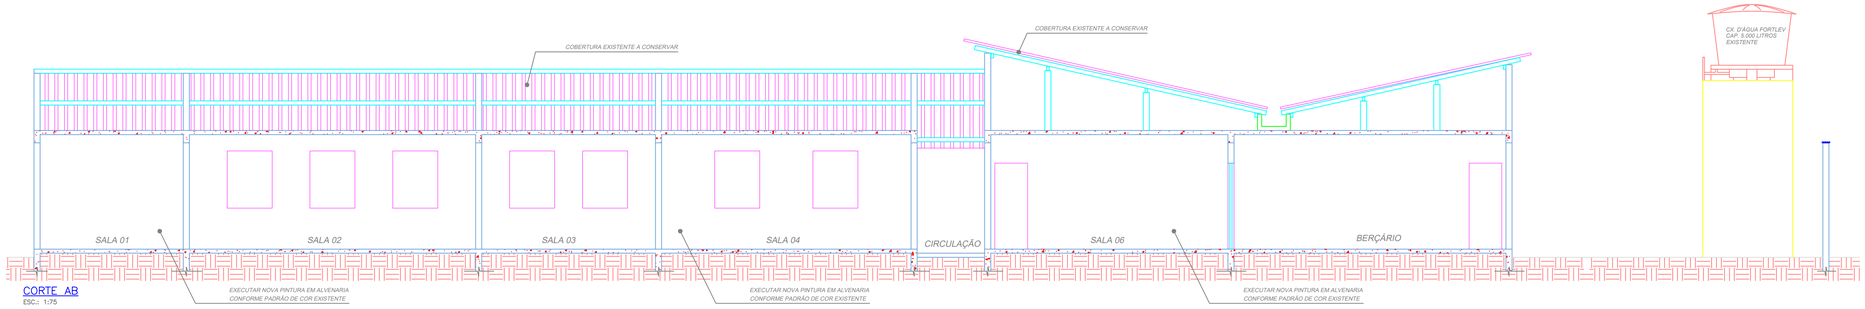

CORTE AB
ESC.: 1:75

FACHADA
ESC.: 1:75

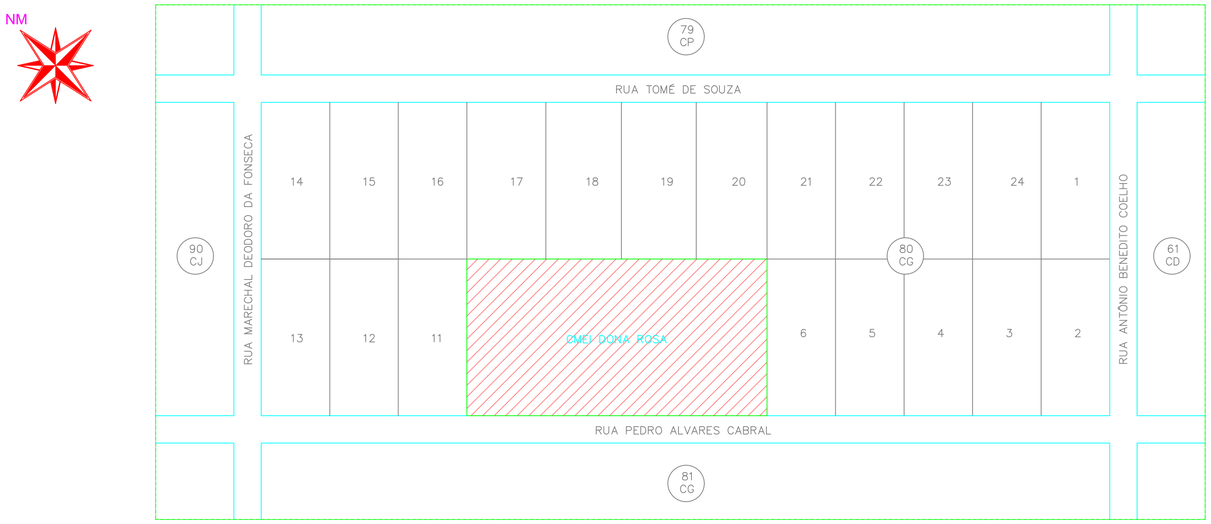

SITUAÇÃO
ESC.: 1:450

TABELA DE ÁREAS

AREA EXISTENTE	517,00m²
AREA DE AMPLIAÇÃO	15,00m²
AREA TOTAL	532,00m²

TÍTULO:

Projeto de reforma e ampliação da CMEI DONA ROSA na Rua Pedro Álvares Cabral, bairro São Vicente, Baixo Guandu - ES

PREFEITURA DE BAIXO GUANDU

PROPRIETÁRIO: Município de Baixo Guandu	CNPJ: 27.165.737/0001-10

RESP.TECNICO:

Fabricio Benício de Brito
CREA: 014512/D - ES

PROJETO

CONTEÚDO: Fachada, Cortes e Situação	ÁREA TOTAL: 900,00m²	ÁREA CONSTRUIDA: 532,00 m²
DETALHES: Corte - Fachada - Planta de Situação	FOLHA: 02/02	DATA: 04/2023