Vista aérea

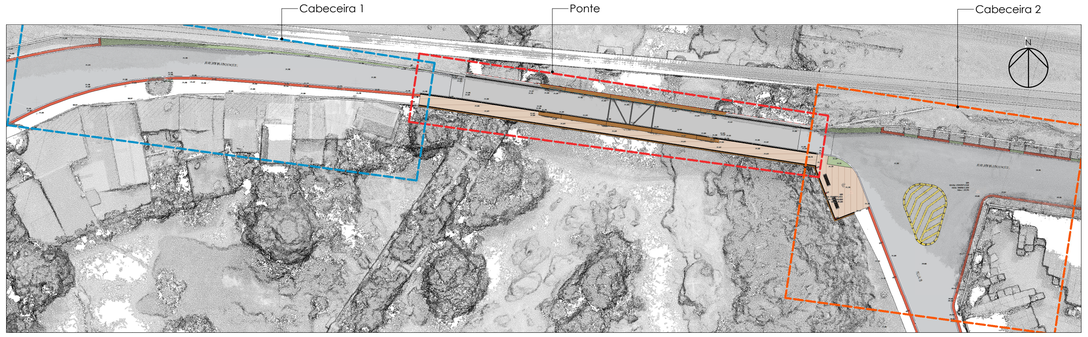

Implantação
ESC: 1 : 500

NOTA:
- AS IMAGENS 3D SÃO MERAMENTE ILUSTRATIVAS

Planta Baixa Cabeceira 1
ESC:1 : 125

Vista da Avenida Rio Doce - Cabeceira 1

Vista da Passarela - Cabeceira 1

Assinado de forma digital por JOAO LUIZ DE PADUA KOEHLER:57478570704
Dados: 2023.05.15 09:23:31 -03'00'

REV.	DESCRIÇÃO	DATA	POR

CLIENTE:
-

CONTRATADA:
HG CONSTRUÇÕES LTDA

PROJETO:
PROJETO BÁSICO

TÍTULO:
REVITALIZAÇÃO DA PONTE DE BAIXO GUANDU
Implantação, Planta Baixa Cabeceira 1 e Imagens 3D

LOCAL:
Baixo Guandu - ES

PROJETO:
Isabela Rosi da Silva | Arquiteta e Urbanista - CAU A52885-4
Patrícia Guidini Vieira | Arquiteta e Urbanista - CAU A52748-3

APROVADO:

FOLHA: URB1 | 03

ESCALA:

RESPONSÁVEL TÉCNICO:
João Luiz de Pádua Koehler
Engenheiro Civil/ Eletricista
CREA 2.202/D

CENTRO DE DOCUMENTAÇÃO:
RECEBIDO: ____/____/____
Nº DOC: _____ ASS: _____

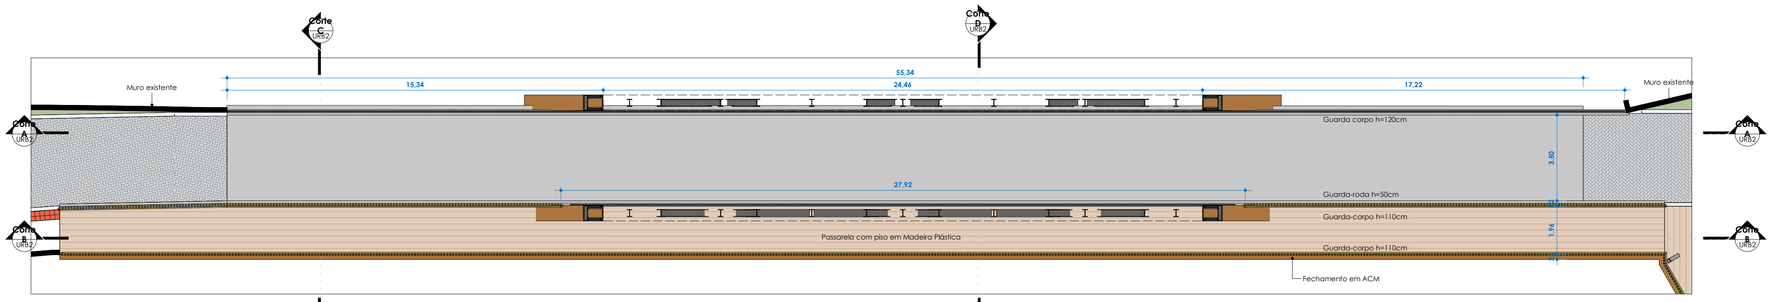

Planta Baixa Ponte
ESC:1 : 125

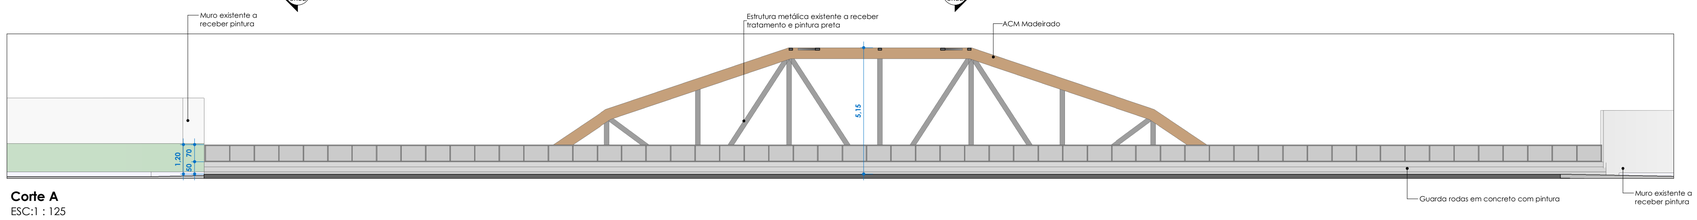

Corte A
ESC:1 : 125

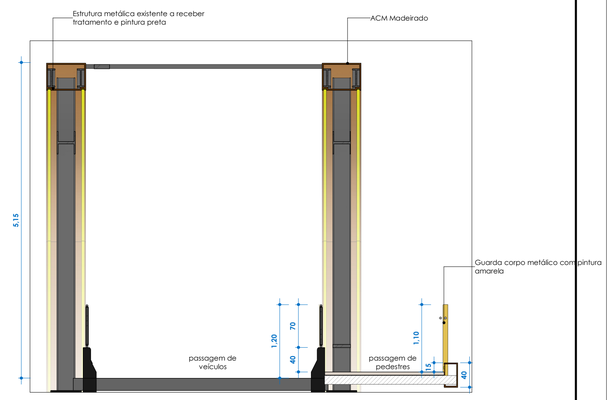

Corte D
ESC: 1 : 50

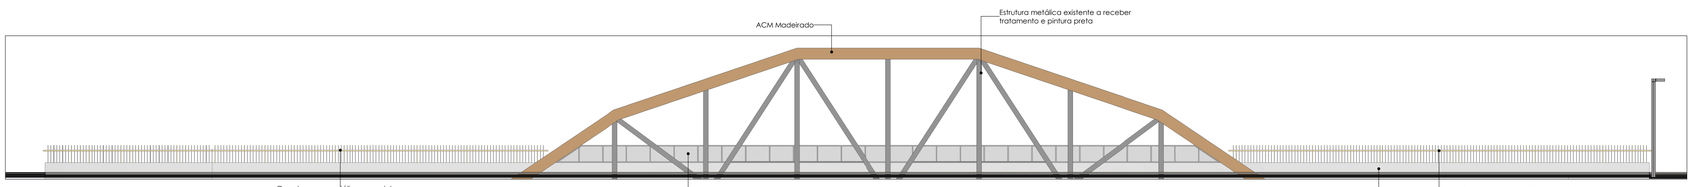

Corte B
ESC:1 : 125

NOTA:
- AS IMAGENS 3D SÃO MERAMENTE ILUSTRATIVAS

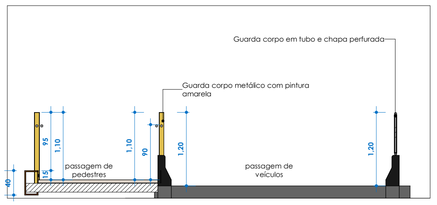

Corte C
ESC: 1 : 50

Vista da Avenida Rio Doce - Ponte

Vista dos Pórticos - Ponte

Vista geral da Ponte

Vista da Passarela

Vista do Pórtico a partir da Passarela

Assinado de forma digital por JOAO LUIZ DE PADUA KOEHLER:57478570704
Dados: 2023.05.15 09:23:44 -03'00'

REV.	DESCRIÇÃO	DATA	POR

CLIENTE:
-

CONTRATADA:
HG CONSTRUÇÕES LTDA

PROJETO:
PROJETO BÁSICO

TÍTULO:
REVITALIZAÇÃO DA PONTE DE BAIXO GUANDU
Planta Baixa Ponte, Cortes e Imagens 3D

LOCAL:
Baixo Guandu - ES

PROJETO:
Isabela Rosi da Silva | Arquiteta e Urbanista - CAU A52885-4
Patrícia Guidini Vieira | Arquiteta e Urbanista - CAU A52748-3

APROVADO:

FOLHA: URB2 | 03

ESCALA:

RESPONSÁVEL TÉCNICO:
João Luiz de Pádua Koehler
Engenheiro Civil/ Eletricista
CREA 2.202/D

CENTRO DE DOCUMENTAÇÃO:
RECEBIDO: ___/___/___
Nº DOC: _____ ASS: _____

Planta Baixa
ESC:1 : 125

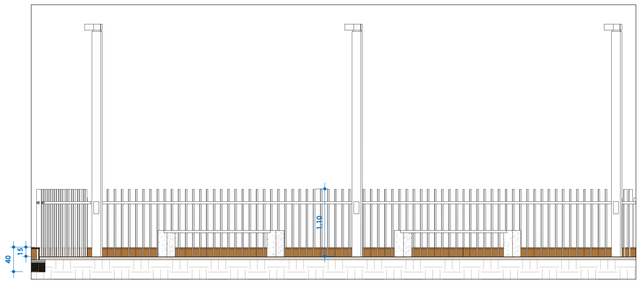

Corte do Deck
ESC: 1 : 50

Vista do Deck para a ponte - Cabeceira 2

Vista do Deck - Cabeceira 2

Vista da Avenida Rio Doce - Cabeceira 2

Vista da Rua B - Cabeceira 2

Vista da Ponte para a Cabeceira 2

Assinado de forma digital por JOAO LUIZ DE PADUA KOEHLER:57478570704
Dados: 2023.05.15 09:23:56 -03'00'

REV.	DESCRIÇÃO	DATA	POR

CLIENTE: -

CONTRATADA: HG CONSTRUÇÕES LTDA

PROJETO: **PROJETO BÁSICO**

TÍTULO: **REVITALIZAÇÃO DA PONTE DE BAIXO GUANDU**
Planta Baixa Cabeceira 2, Corte e Imagens 3D

LOCAL: **Baixo Guandu - ES**

PROJETO: Isabela Rosi da Silva | Arquiteta e Urbanista - CAU A52885-4
Patricia Guidini Vieira | Arquiteta e Urbanista - CAU A52748-3

APROVADO:

FOLHA: URB3 | 03

ESCALA:

RESPONSÁVEL TÉCNICO: João Luiz de Pádua Koehler
Engenheiro Civil/ Eletricista
CREA 2.202/D

CENTRO DE DOCUMENTAÇÃO:
RECEBIDO: ___/___/___
Nº DOC: _____ ASS: _____