


Faixa de pedestre

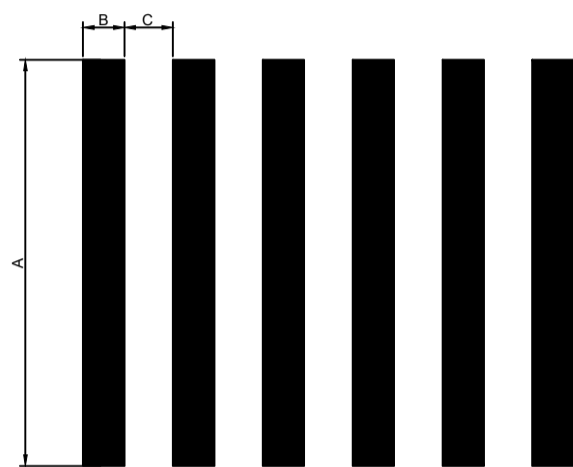


- TIPO ZEBRADA

- Largura da faixa - A : 4 metros
- Largura da faixa - B : 0,40 metros
- Distancia das faixas - C : 0,80 metros
- Cor branca

NOTAS:

- DEVERÃO SER INSTALADAS PLACAS TIPO R1 (PARADA OBRIGATÓRIA) DE ACORDO COM O MANUAL "SINALIZAÇÃO VERTICAL DE REGULAMENTAÇÃO VOLUME I- CONTRAN-DENATAN.
- DEVERÃO SER INSTALADAS PLACAS TIPO A-8 (INTERSEÇÃO EM "T") DE ACORDO COM O MANUAL "SINALIZAÇÃO VERTICAL DE ADVERTÊNCIA VOLUME II- CONTRAN-DENATAN.
- DEVERÃO SER INSTALADAS PLACAS DE IDENTIFICAÇÃO DE NOMES DOS LOGRADOUROS NAS ESQUINAS (CONFORME PROJETO).
- DEVERÃO SER PINTADAS FAIXAS DE SEGURANÇA DE ACORDO COM O MANUAL DE "SINALIZAÇÃO HORIZONTAL"- IV - CONTRAN - DENATRAN.

- 101 faixas de pedestre 4,0 X 0,4m = 161,6 m²
- 5 placas R1 de 0,21 m² = 1,05 m²
- 2 placas A-8 de 0,31 m² = 0,62 m²
- 6 placas identificadoras de logradouro 0,1 m² = 0,6 m²

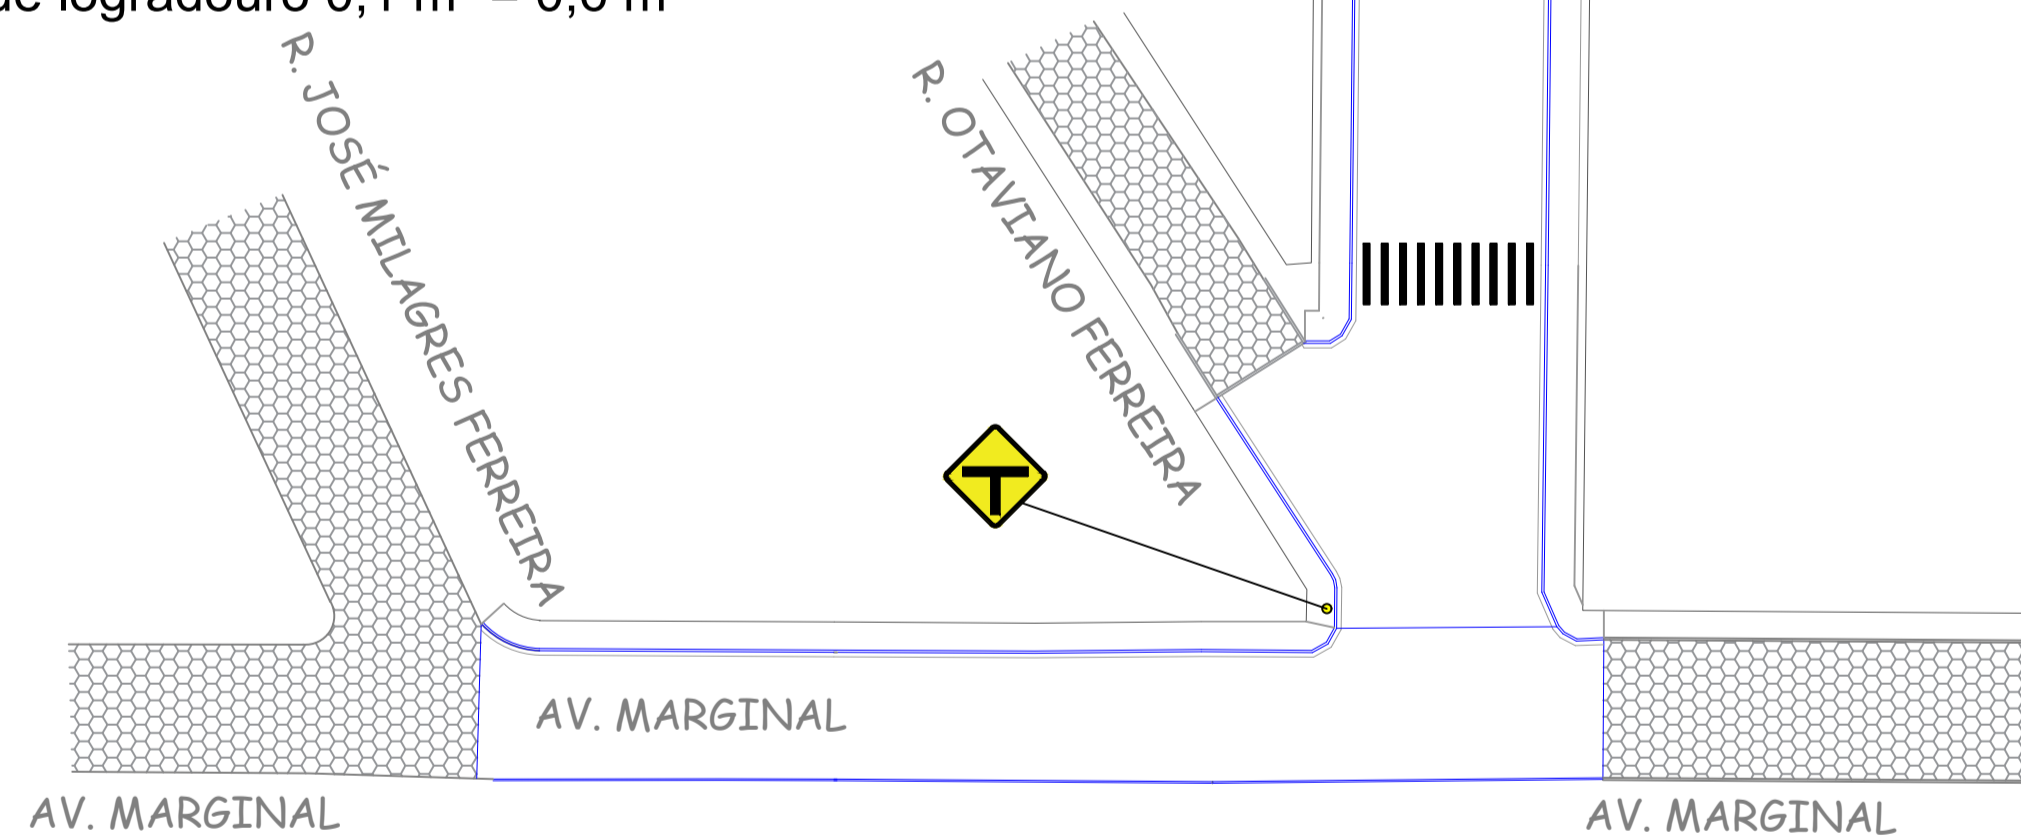

Sinal	Forma	Código	Cor	
	R-1		Fundo	Vermelha
			Orla interna	Branca
			Orla externa	Vermelha
			Letra	Branca

Via	Lado (m)	Orla interna (m)	Orla externa (m)
Urbana	0,35	0,028	0,050

Sinal	Forma	Código	Cor	
	A-8		Fundo	Amarelo
			Orla interna	Preto
			Orla externa	Amarelo
			Letra	Preta

Via	Lado (m)	Orla interna (m)	Orla externa (m)
Urbana	0,45	0,018	0,009

Sinal	Forma	Código	Cor	
	RUA JOSINA MARIA FÉLIX SOUZA	P-01	Fundo	Azul
			Letra	Branca
			Tarja	Branca

Via	Dimensões (m)	Tarja (m)	Letra 01 (m)	Letra 02 (m)
Urbana	0,50x0,20	0,01	0,03	0,02

LEGENDA - SINALIZAÇÃO VIÁRIA		
	PLACA IDENTIFICAÇÃO LOGRADOUROS	UNIDADES: 6
	TIPO R1 PLACA DE SINALIZAÇÃO VIÁRIA PARADA OBRIGATÓRIA	5
	TIPO A-8 PLACA DE SINALIZAÇÃO VIÁRIA INTERSEÇÃO EM "T"	2
	FAIXAS DE SEGURANÇA	11

PLANTA DE SINALIZAÇÃO
ESC.: 1:500

TÍTULO:
Drenagem e pavimentação das Ruas Josina Maria Félix Souza, Felipe dos Santos e Rua João Batista Menezes, Bairro Santa Mônica, Baixo Guandu, ES.

PREFEITURA DE BAIXO GUANDU

PROPRIETÁRIO: Município de Baixo Guandu

CNPJ: 27.165.737/0001-10

RESP. TÉCNICO:

PROJETO

CONTEÚDO: Projeto de Sinalização	ÁREA TOTAL: 8.000,0m ²	ÁREA DE PAVIMENTAÇÃO: 6.088,0m ²
BETALHES: Projeto de sinalização, Áreas, Detalhes e Quantitativos	FOLHA: 04/06	DATA: 10/2023