



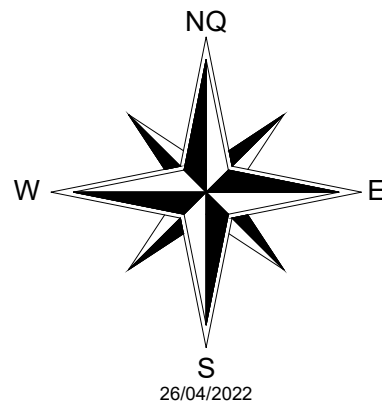


ESTRUTURAL TAMPAS DO VALÃO


DETALHES:

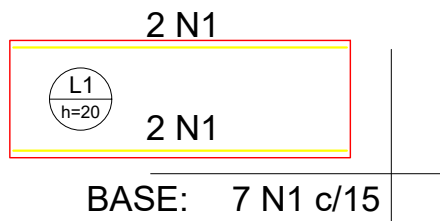

Armação inferior e superior (Eixo X) (X 2)

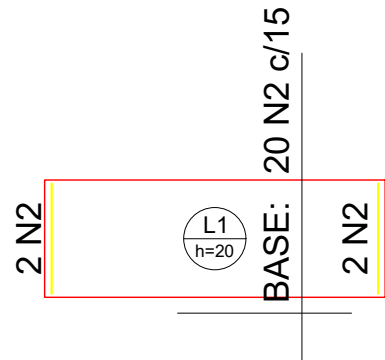

Armação inferior e superior(Eixo Y) (X 2)

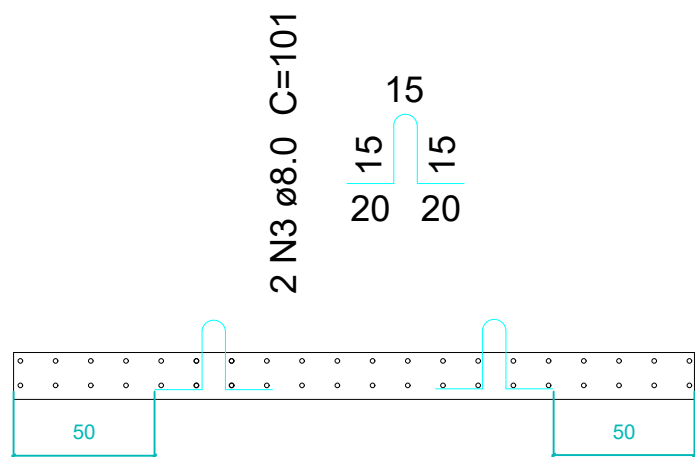

Relação do aço

ELEMENTO	AÇO	N	DIAM (mm)	QUANT	C.UNIT (cm)	C.TOTAL (cm)
Positivos X	CA50	N1	8.0	1232	284	349.888
Positivos Y	CA50	N2	8.0	2688	94	252.672
	CA50	N3	8.0	112	85	9520

Resumo do aço


AÇO	DIAM (mm)	C.TOTAL (m)	QUANT (Barras)	PESO (kg/m)
CA50	8.0	6120.8	511	2417.716

PESO TOTAL (kg)

CA50 2417.716

Volume de concreto (C-30) = 32.48 m³
(Considerando comprimento médio de 2,9m)

Área de forma = 249.76 m²

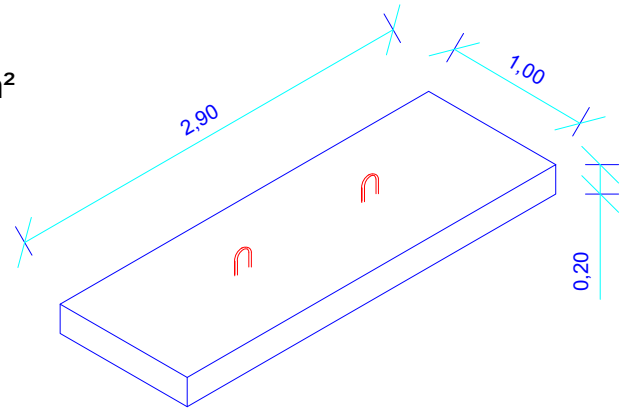


TOTAL DE 56 TAMPAS DE 2,9X0,2X1,0m

Volume de concreto (C-30) = 32.48 m³
(Considerando comprimento médio de 2,9m)


Área de forma total = 249.76 m²

CONSTRUÇÃO DE TRINCHEIRAS (X6)

DETALHES:

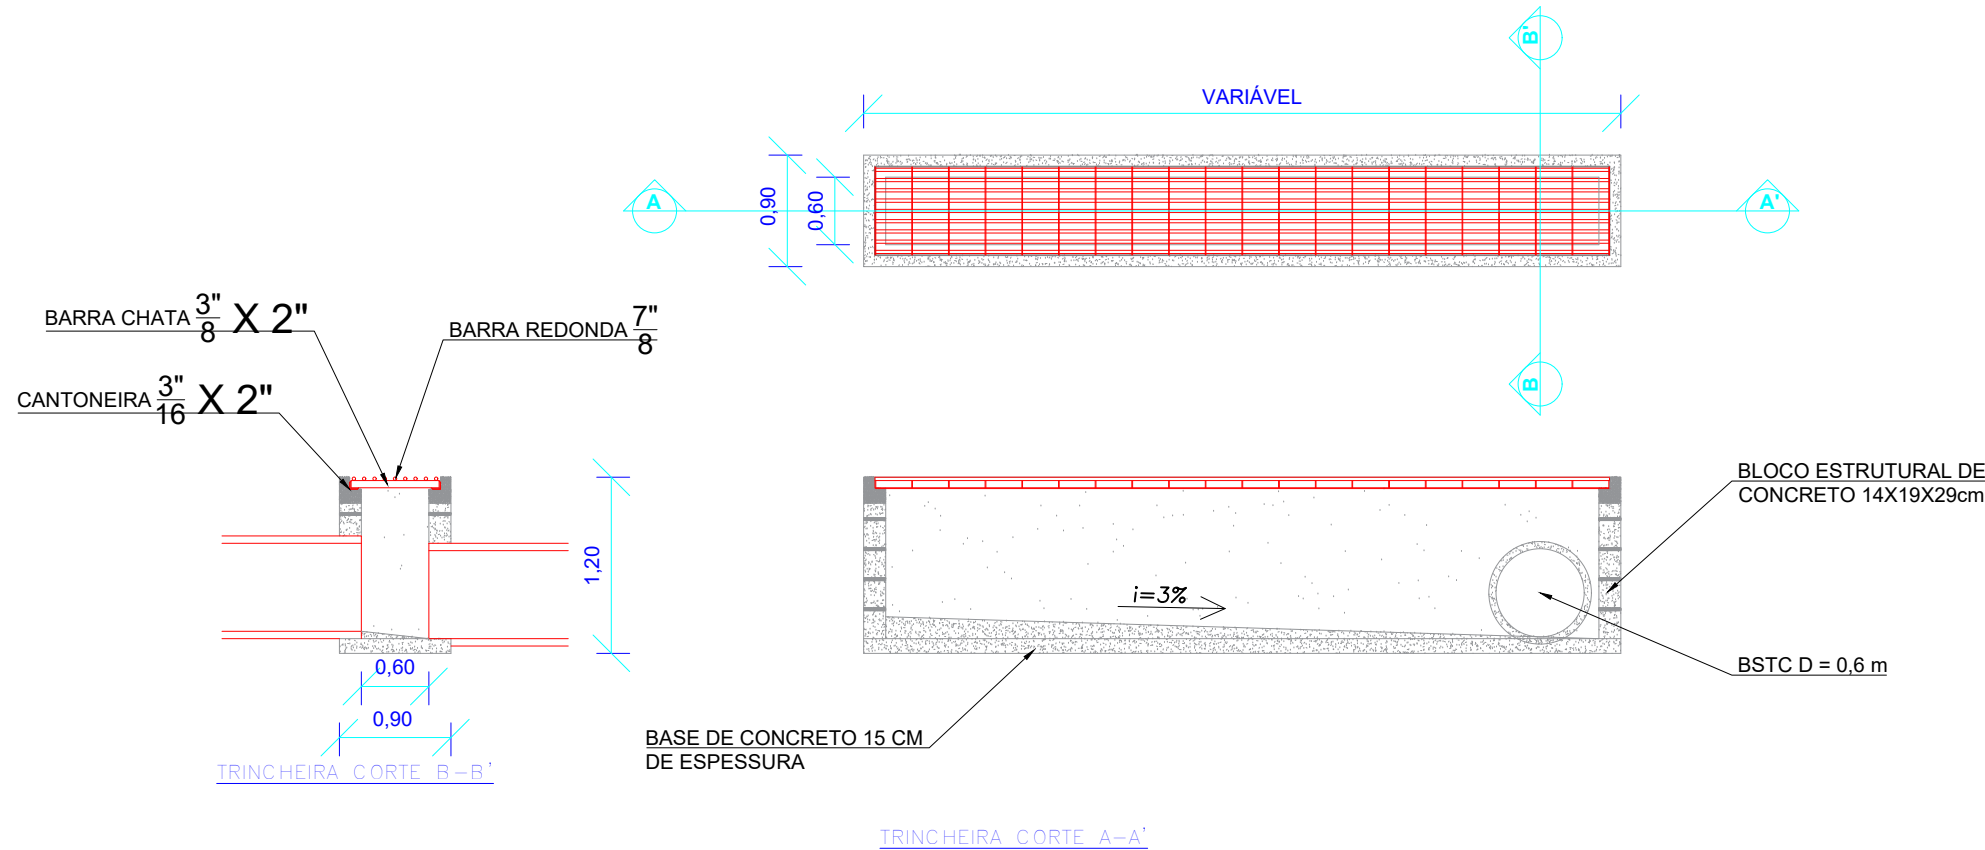


DETALHE DA ARMADURA DE MALHA BASE

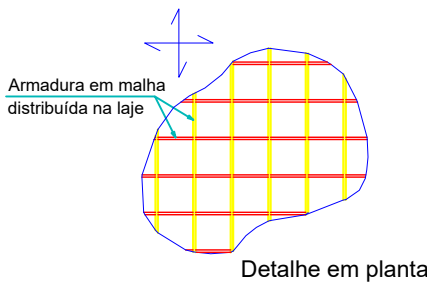

Comprimento de traspasse



DETALHE DA ARMADURA DE BORDO LIVRE DA LAJE

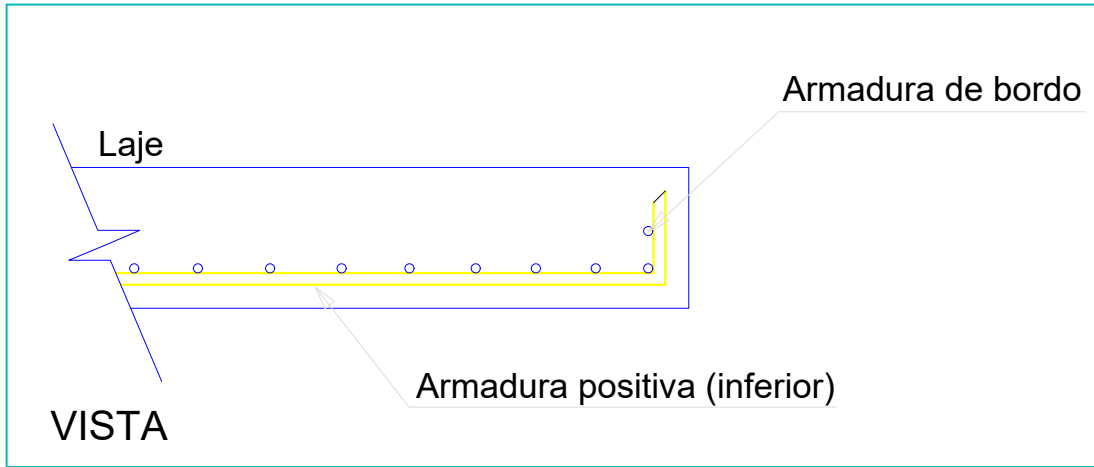

PREFEITURA DE
BAIXO GUANDU

TÍTULO:

Projeto de pavimentação em vias no município de Baixo Guandu
Bairro São Vicente: Ruas Fernão Dias
Paes Leme e Dom Pedro II.

PROPRIETÁRIO:

Município de Baixo Guandu

CNPJ

27.165.737/0001-10

RESP. TÉCNICO:

Fabricio Benício de Brito
CREA: 014512/D - ES

PROJETO

CONTEÚDO:

Estrutural Tampas do Valão
Trincheiras e Grelhas

ÁREA TOTAL:

3500,00m²

ÁREA DE PAVIMENTAÇÃO:

2020,00m²

DETALHES:

Detalhes Tampas do
Valão, Trincheiras e Grelhas

FOLHA:

05/06

DATA:

06/2023