


PLANTA DE LOCALIZAÇÃO

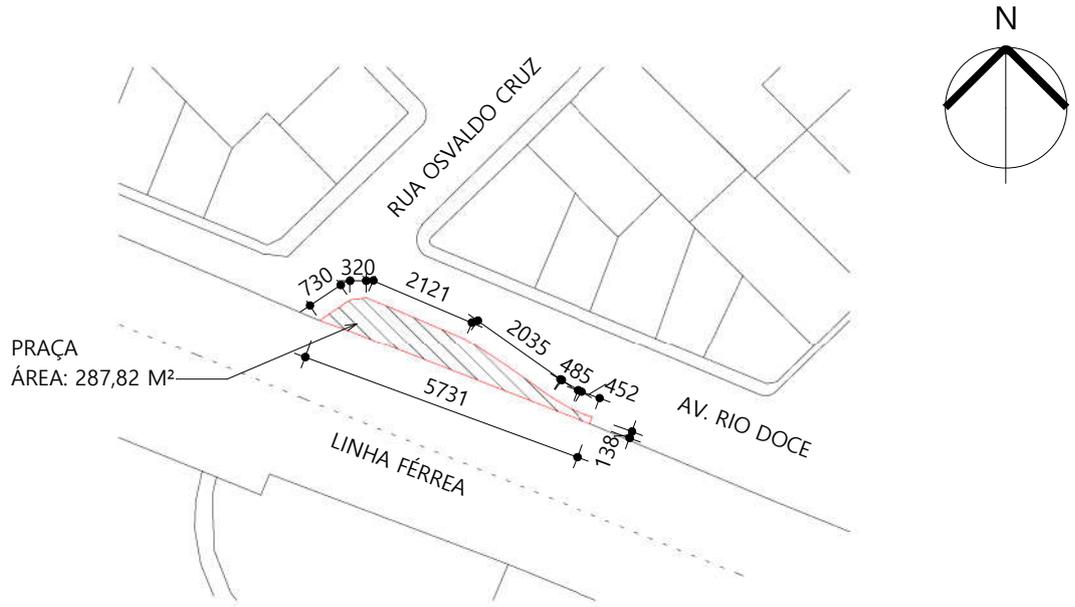

OBRA:

PRAÇA DO BAIRRO MAUÁ

LOCAL:

AV. RIO DOCE, BAIRRO MAUÁ, BAIXO GUANDU - ES

PROPRIETÁRIO:

Município de Baixo Guandu
28.842.189/0001-89

AUTOR E RESPONSÁVEL TÉCNICO:

FABRÍCIO BENÍCIO DE BRITO
CREA: ES-014512/D

DESENHO:

ALINE BRODEL

DATA:

Novembro de 2023

ESCALA:

1 : 1500

PRANCHA:

01 /06