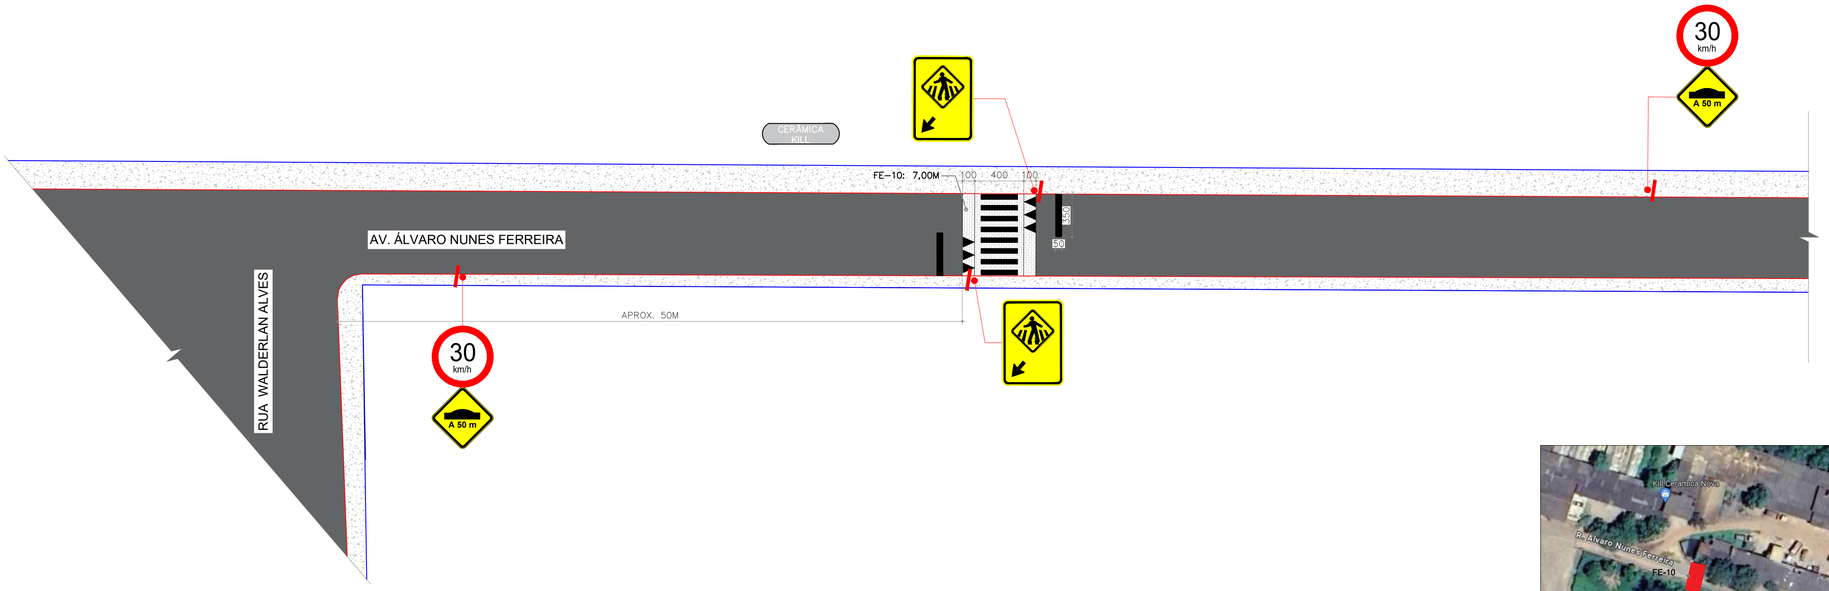

09 PLANTA BAIXA - FAIXA ELEVADA AV.ÁLVARO NUNES FERREIRA FE-10
ESCALA: 1/250

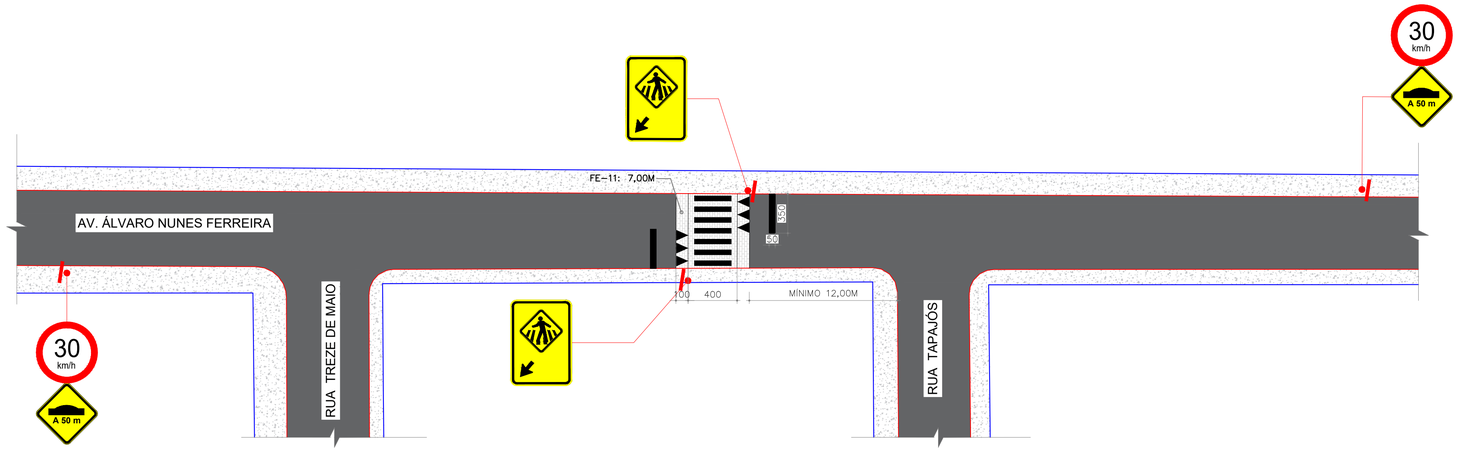

10 PLANTA BAIXA - FAIXA ELEVADA AV.ÁLVARO NUNES FERREIRA FE-11
ESCALA: 1/250

LEGENDA:

- PAREDES
- ÁRVORE
- ÁRVORE A RETIRAR
- MEIO-FIO EXISTENTE
- CALÇADA EXISTENTE
- FAIXA DE PISO PODOTÁTIL A EXECUTAR
- SINALIZAÇÃO VERTICAL EXISTENTE
- SINALIZAÇÃO VERTICAL NOVA
- CICLOFAIXA
- POSTE

TÍTULO:

Construção de faixas elevadas na ES-446, Rua Ibituba, Rua Felipe dos Santos, Av. Tancredo Neves, Rua das Camélias, Rua Álvaro Ferreira, Rua Airton Pacca, Rua Pe Aristides Taciano, Rua Dulfe Machado, Rua Gonçalves Júnior e Rua Galdino Farias.

PREFEITURA DE
BAIXO GUANDU

PROPRIETÁRIO:	CNPJ
Município de Baixo Guandu	28.842.189/0001-89

RESP.TECNICO:

Fabrício Benício de Brito
CREA: ES-014512/D

PROJETO

CONTEÚDO:	QUANTIDADE DE FAIXAS ELEVADAS:
Faixas elevadas FE-10 e FE-11	20 unidades

PROJETISTA:	FOLHA:	DATA:	REVISÃO:
Cileno Mardones	05/10	01/2024	00

A1