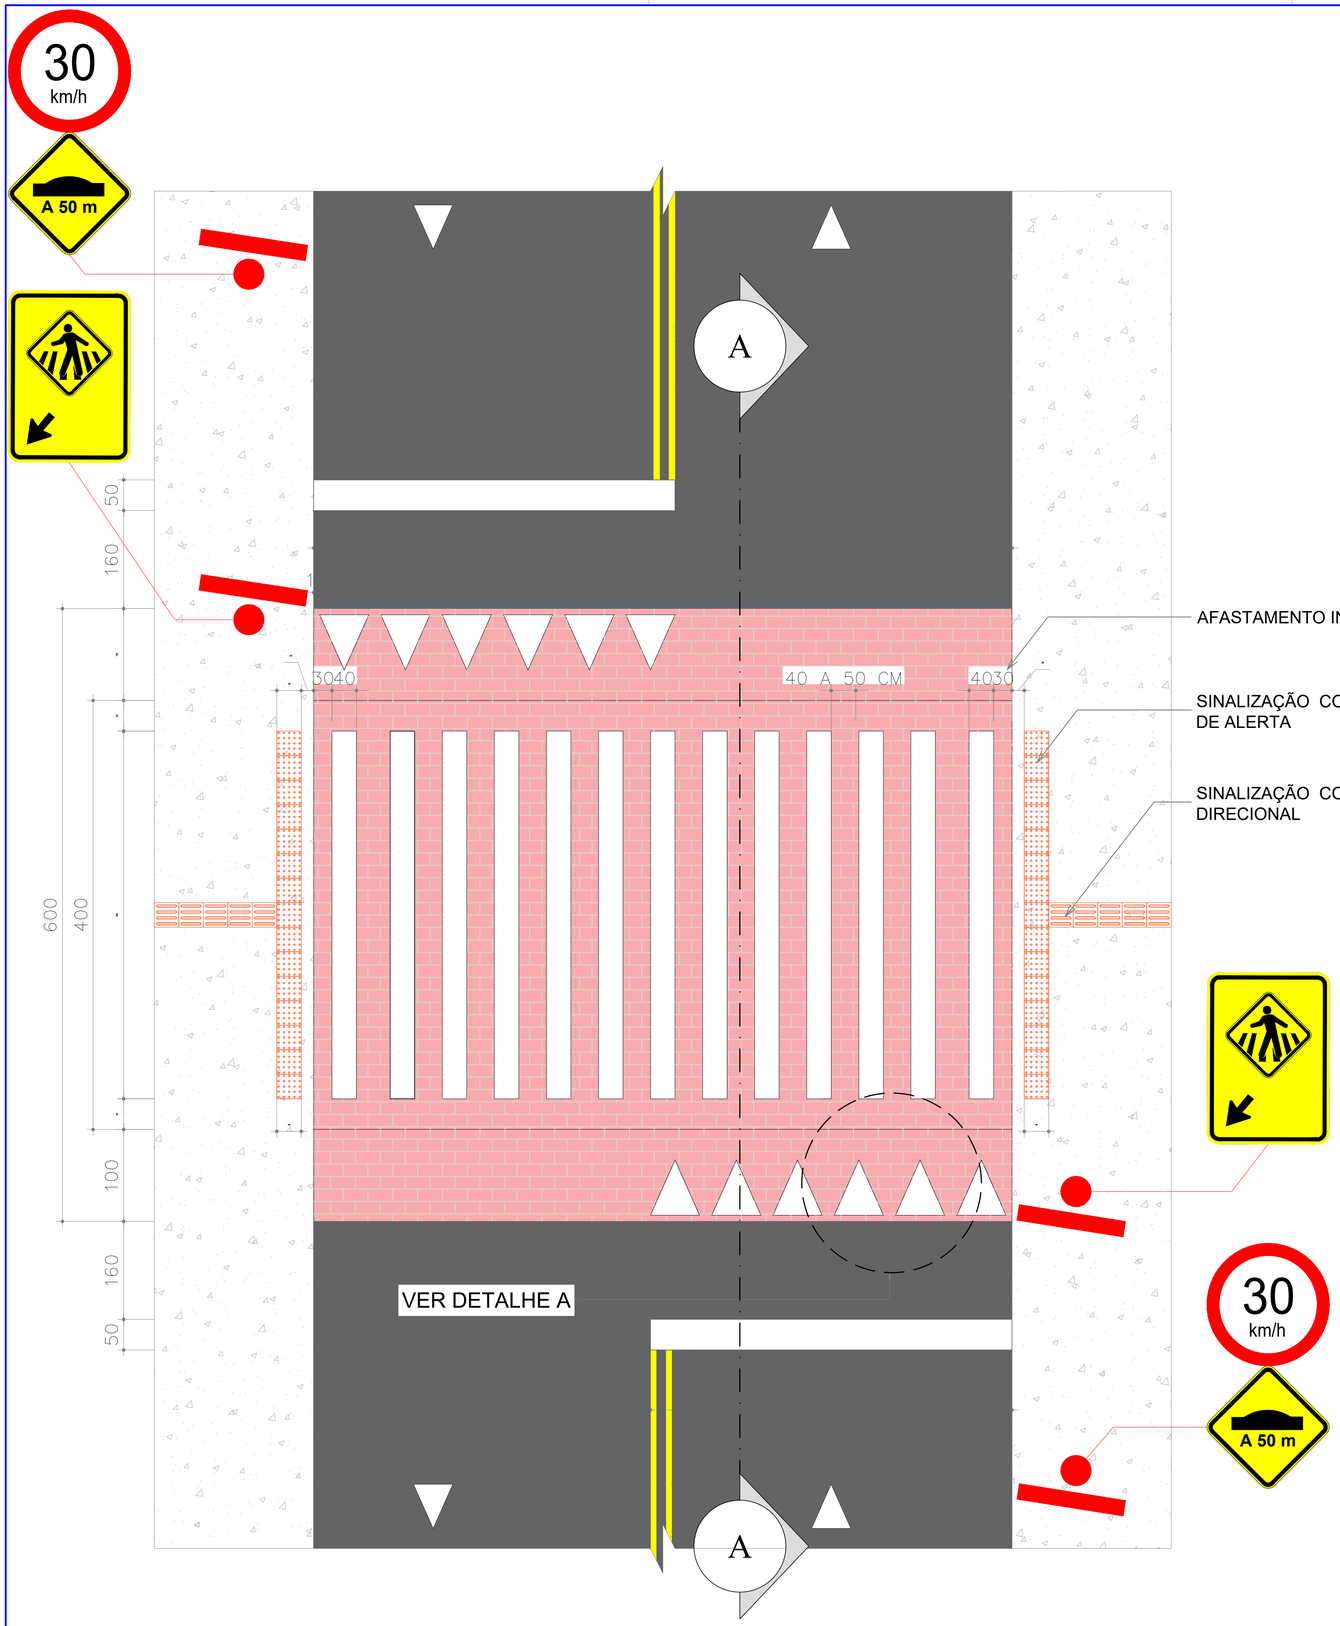

01 PLANTA BAIXA FAIXA ELEVADA

ESCALA 1/100

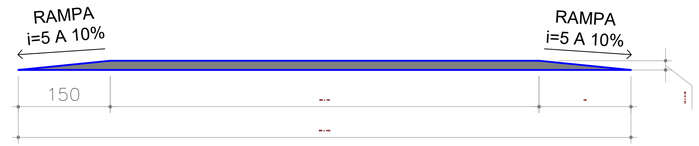

02 CORTE A

ESCALA 1/100

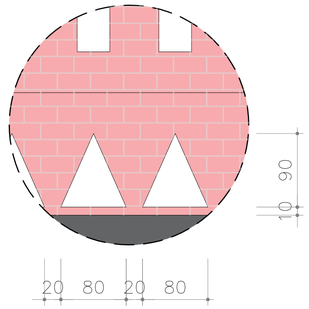

03 DETALHE A

ESCALA 1/75

TÍTULO:
Construção de faixas elevadas na ES-446, Rua Ibituba, Rua Felipe dos Santos, Av. Tancredo Neves, Rua das Camélias, Rua Álvaro Ferreira, Rua Airton Pacca, Rua Pe Aristides Taciano, Rua Dulfe Machado, Rua Gonçalves Júnior e Rua Galdino Farias.

PREFEITURA DE
BAIXO GUANDU

PROPRIETÁRIO: Município de Baixo Guandu	CNPJ 28.842.189/0001-89
RESP.TECNICO: Fabrício Benício de Brito CREA: ES-014512/D	
PROJETO — CONTEÚDO: Planta baixa faixa elevada, Corte A e Detalhe A	QUANTIDADE DE FAIXAS ELEVADAS: 20 unidades

PROJETISTA:	FOLHA:	DATA:	REVISÃO:
Cileno Mardones	10/10	01/2024	00

A3