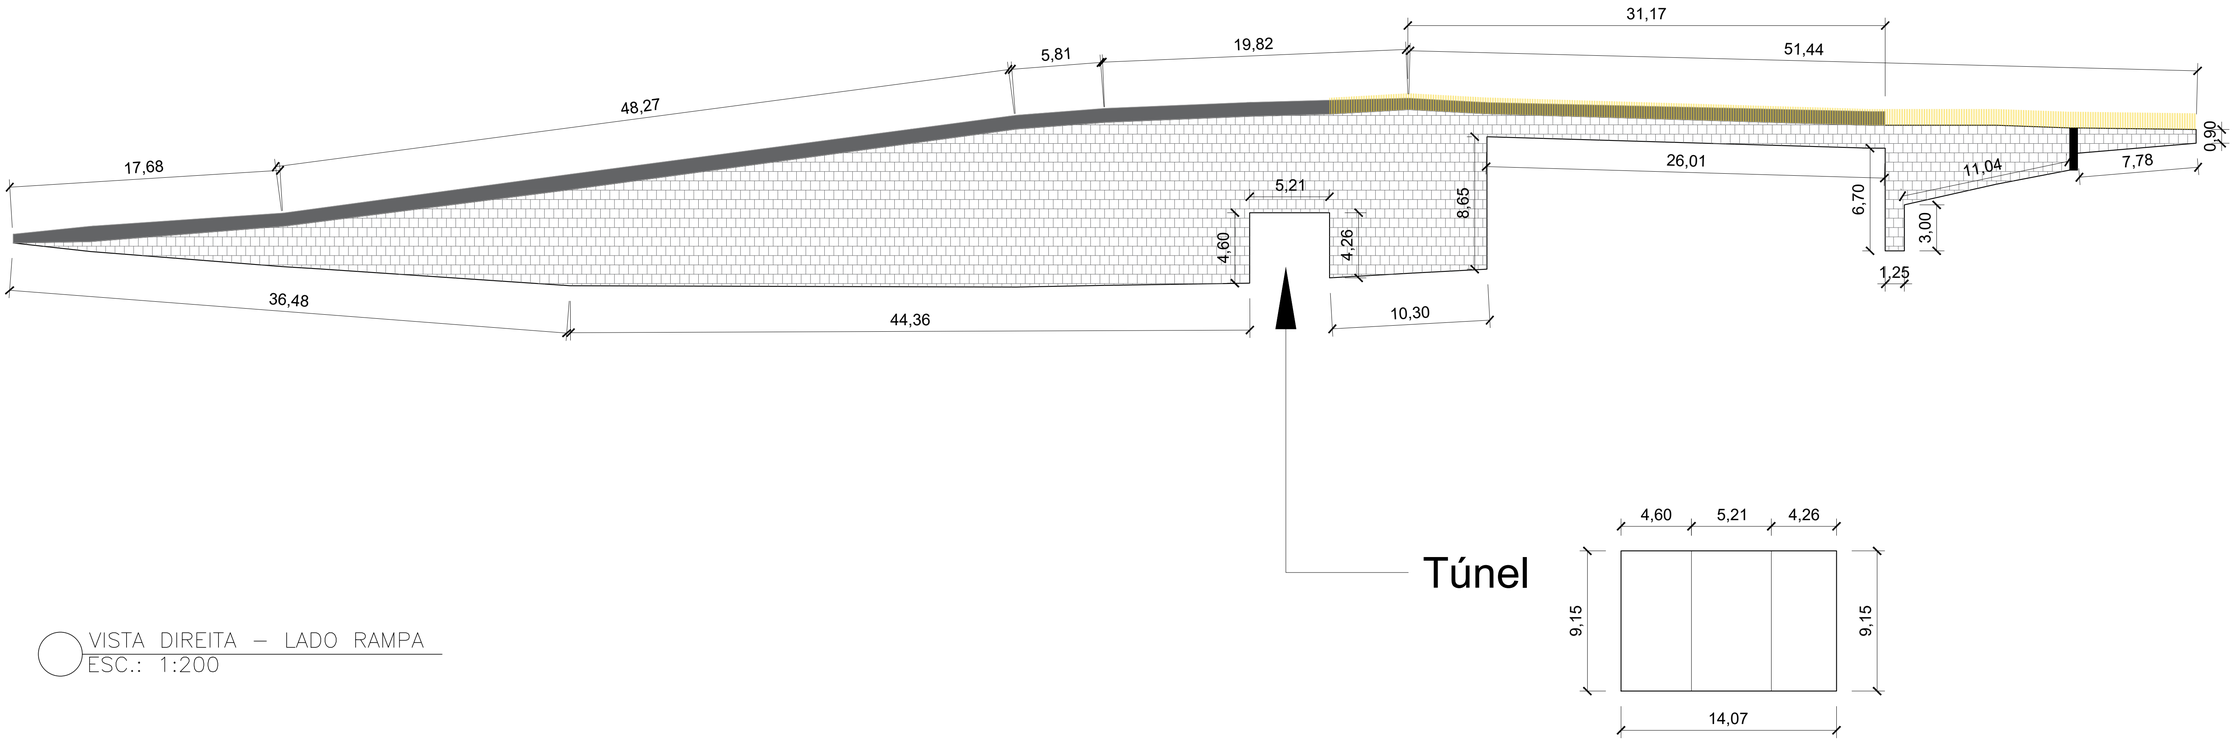

VISTA DIREITA – LADO RAMPA
ESC.: 1:200

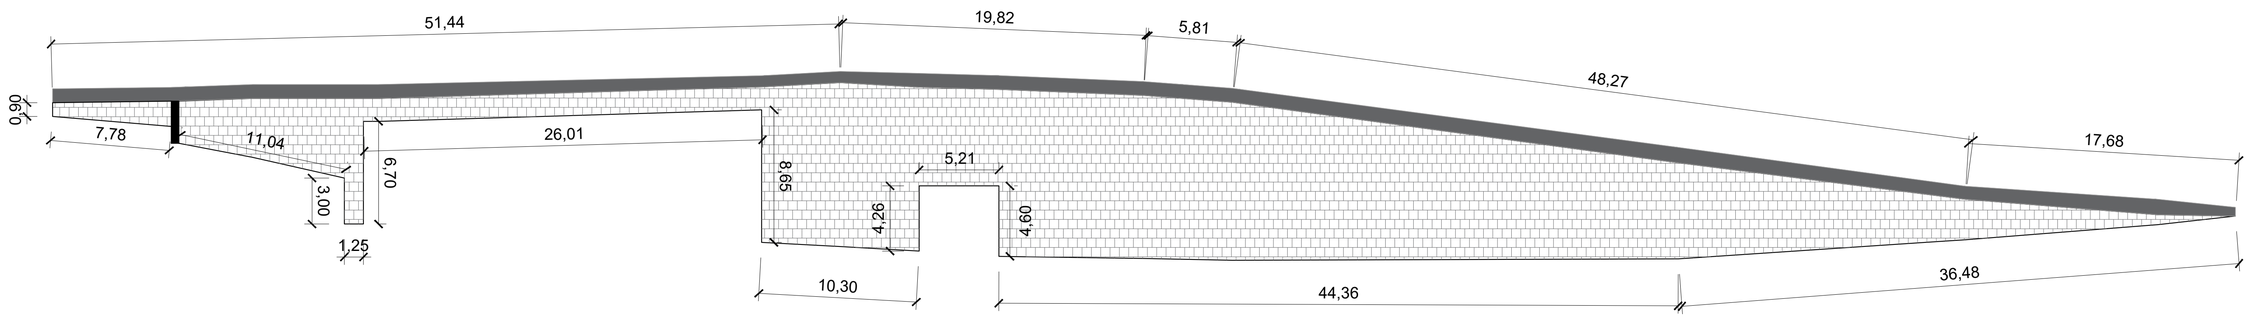

VISTA ESQUERDA – LADO ESCADA
ESC.: 1:200

TÍTULO:

Revitalização do Viaduto - Av. 10 de Abril

PREFEITURA DE
BAIXO GUANDU

PROPRIETÁRIO:
Município de Baixo Guandu

CNPJ
28.842.189/0001-89

RESP.TECNICO:
Fabrício Benício de Brito
CREA: ES-014512/D

PROJETO

CONTEÚDO:
Vistas Laterais do Viaduto

FOLHA: 01/01

DATA: Setembro de 2023

REVISÃO: 01

A1