PLANTA DE LOCALIZAÇÃO DO IMÓVEL

PREFEITURA DE
BAIXO GUANDU

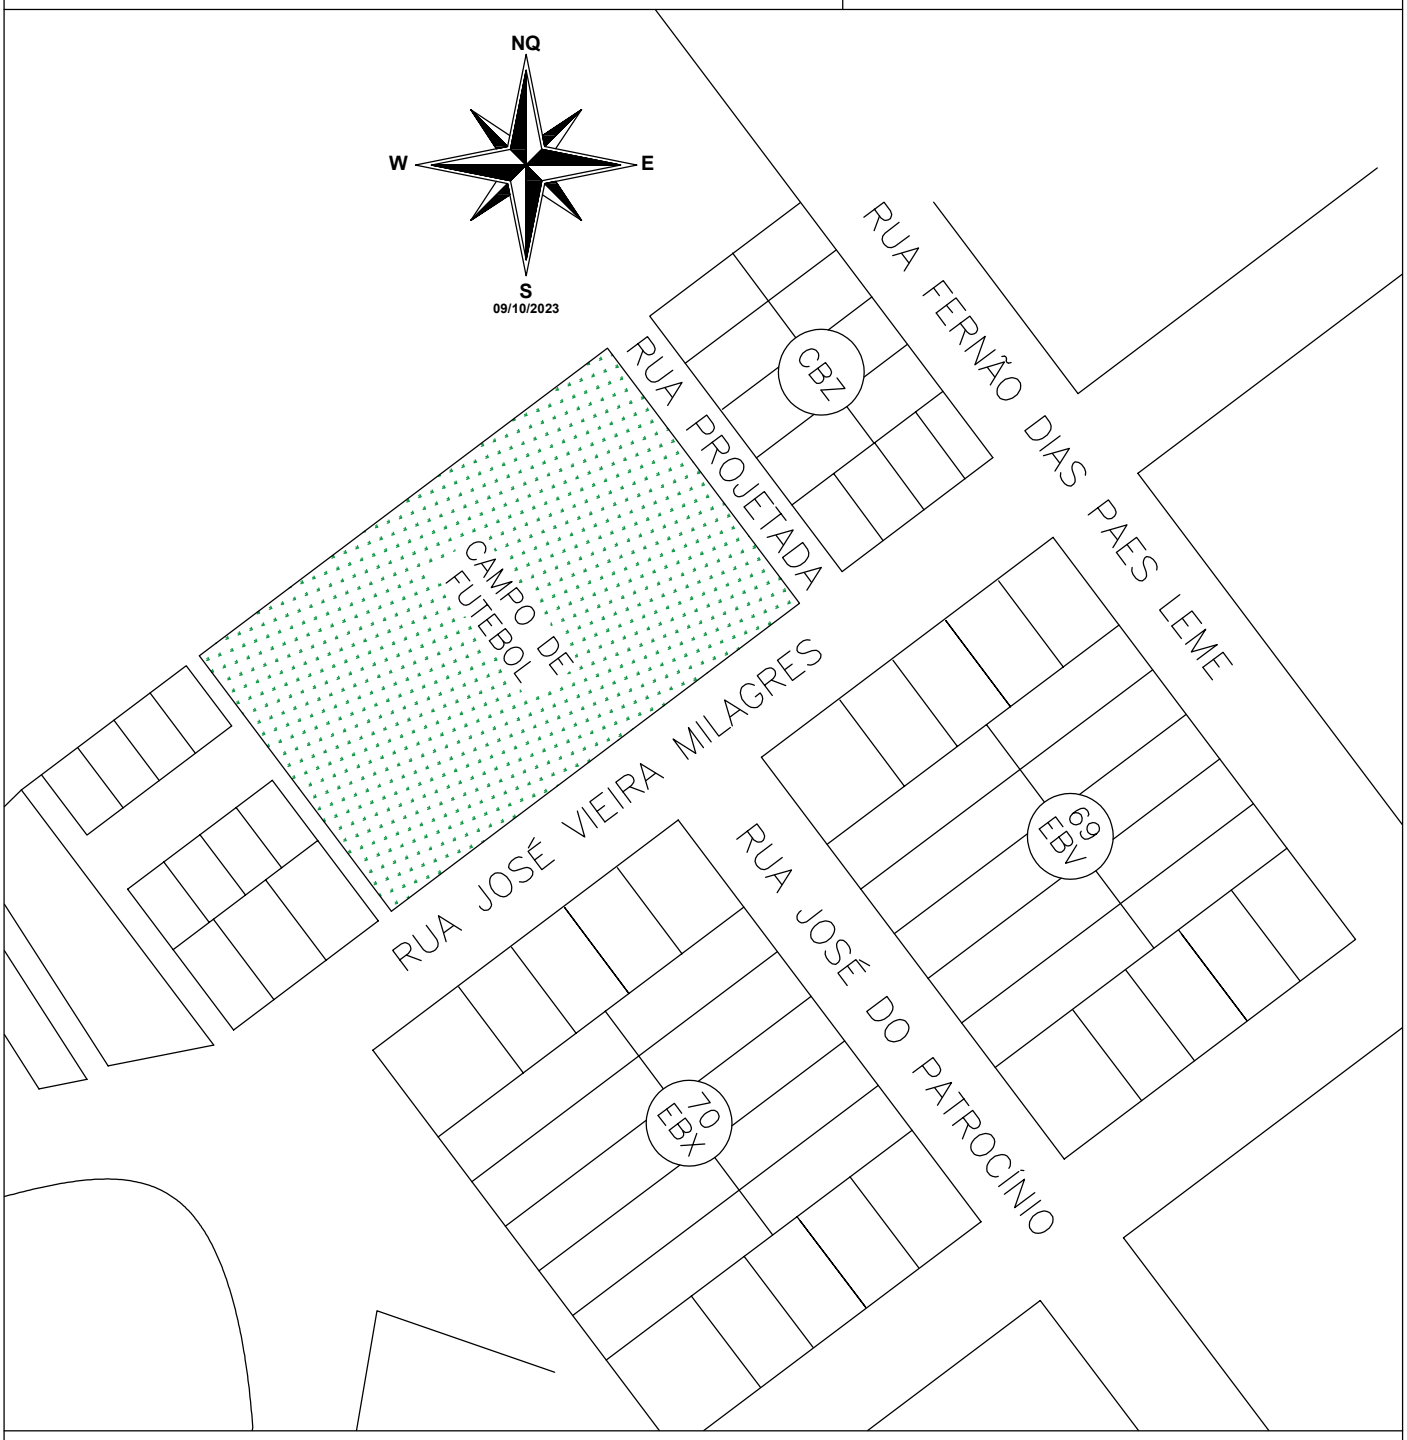

TÍTULO: Projeto de reforma Campo de Futebol, Bairro Rosário II

PROPRIETÁRIO:

Município de Baixo Guandu
CNPJ: 28.842.189/0001-89

RESPONSÁVEL TÉCNICO:

Fabrício Benício de Brito
CREA: ES-014512/D

PROJETISTA:	DATA:	ESCALA:	PRANCHA:
Samira Gomes Mariz	Novembro de 2023	1/1.500	01/04

A4