


ÁREA EXTERNA
A= 1402,34m²

PLANTA BAIXA — PAVIMENTO TÉRREO
ESC.: 1:100

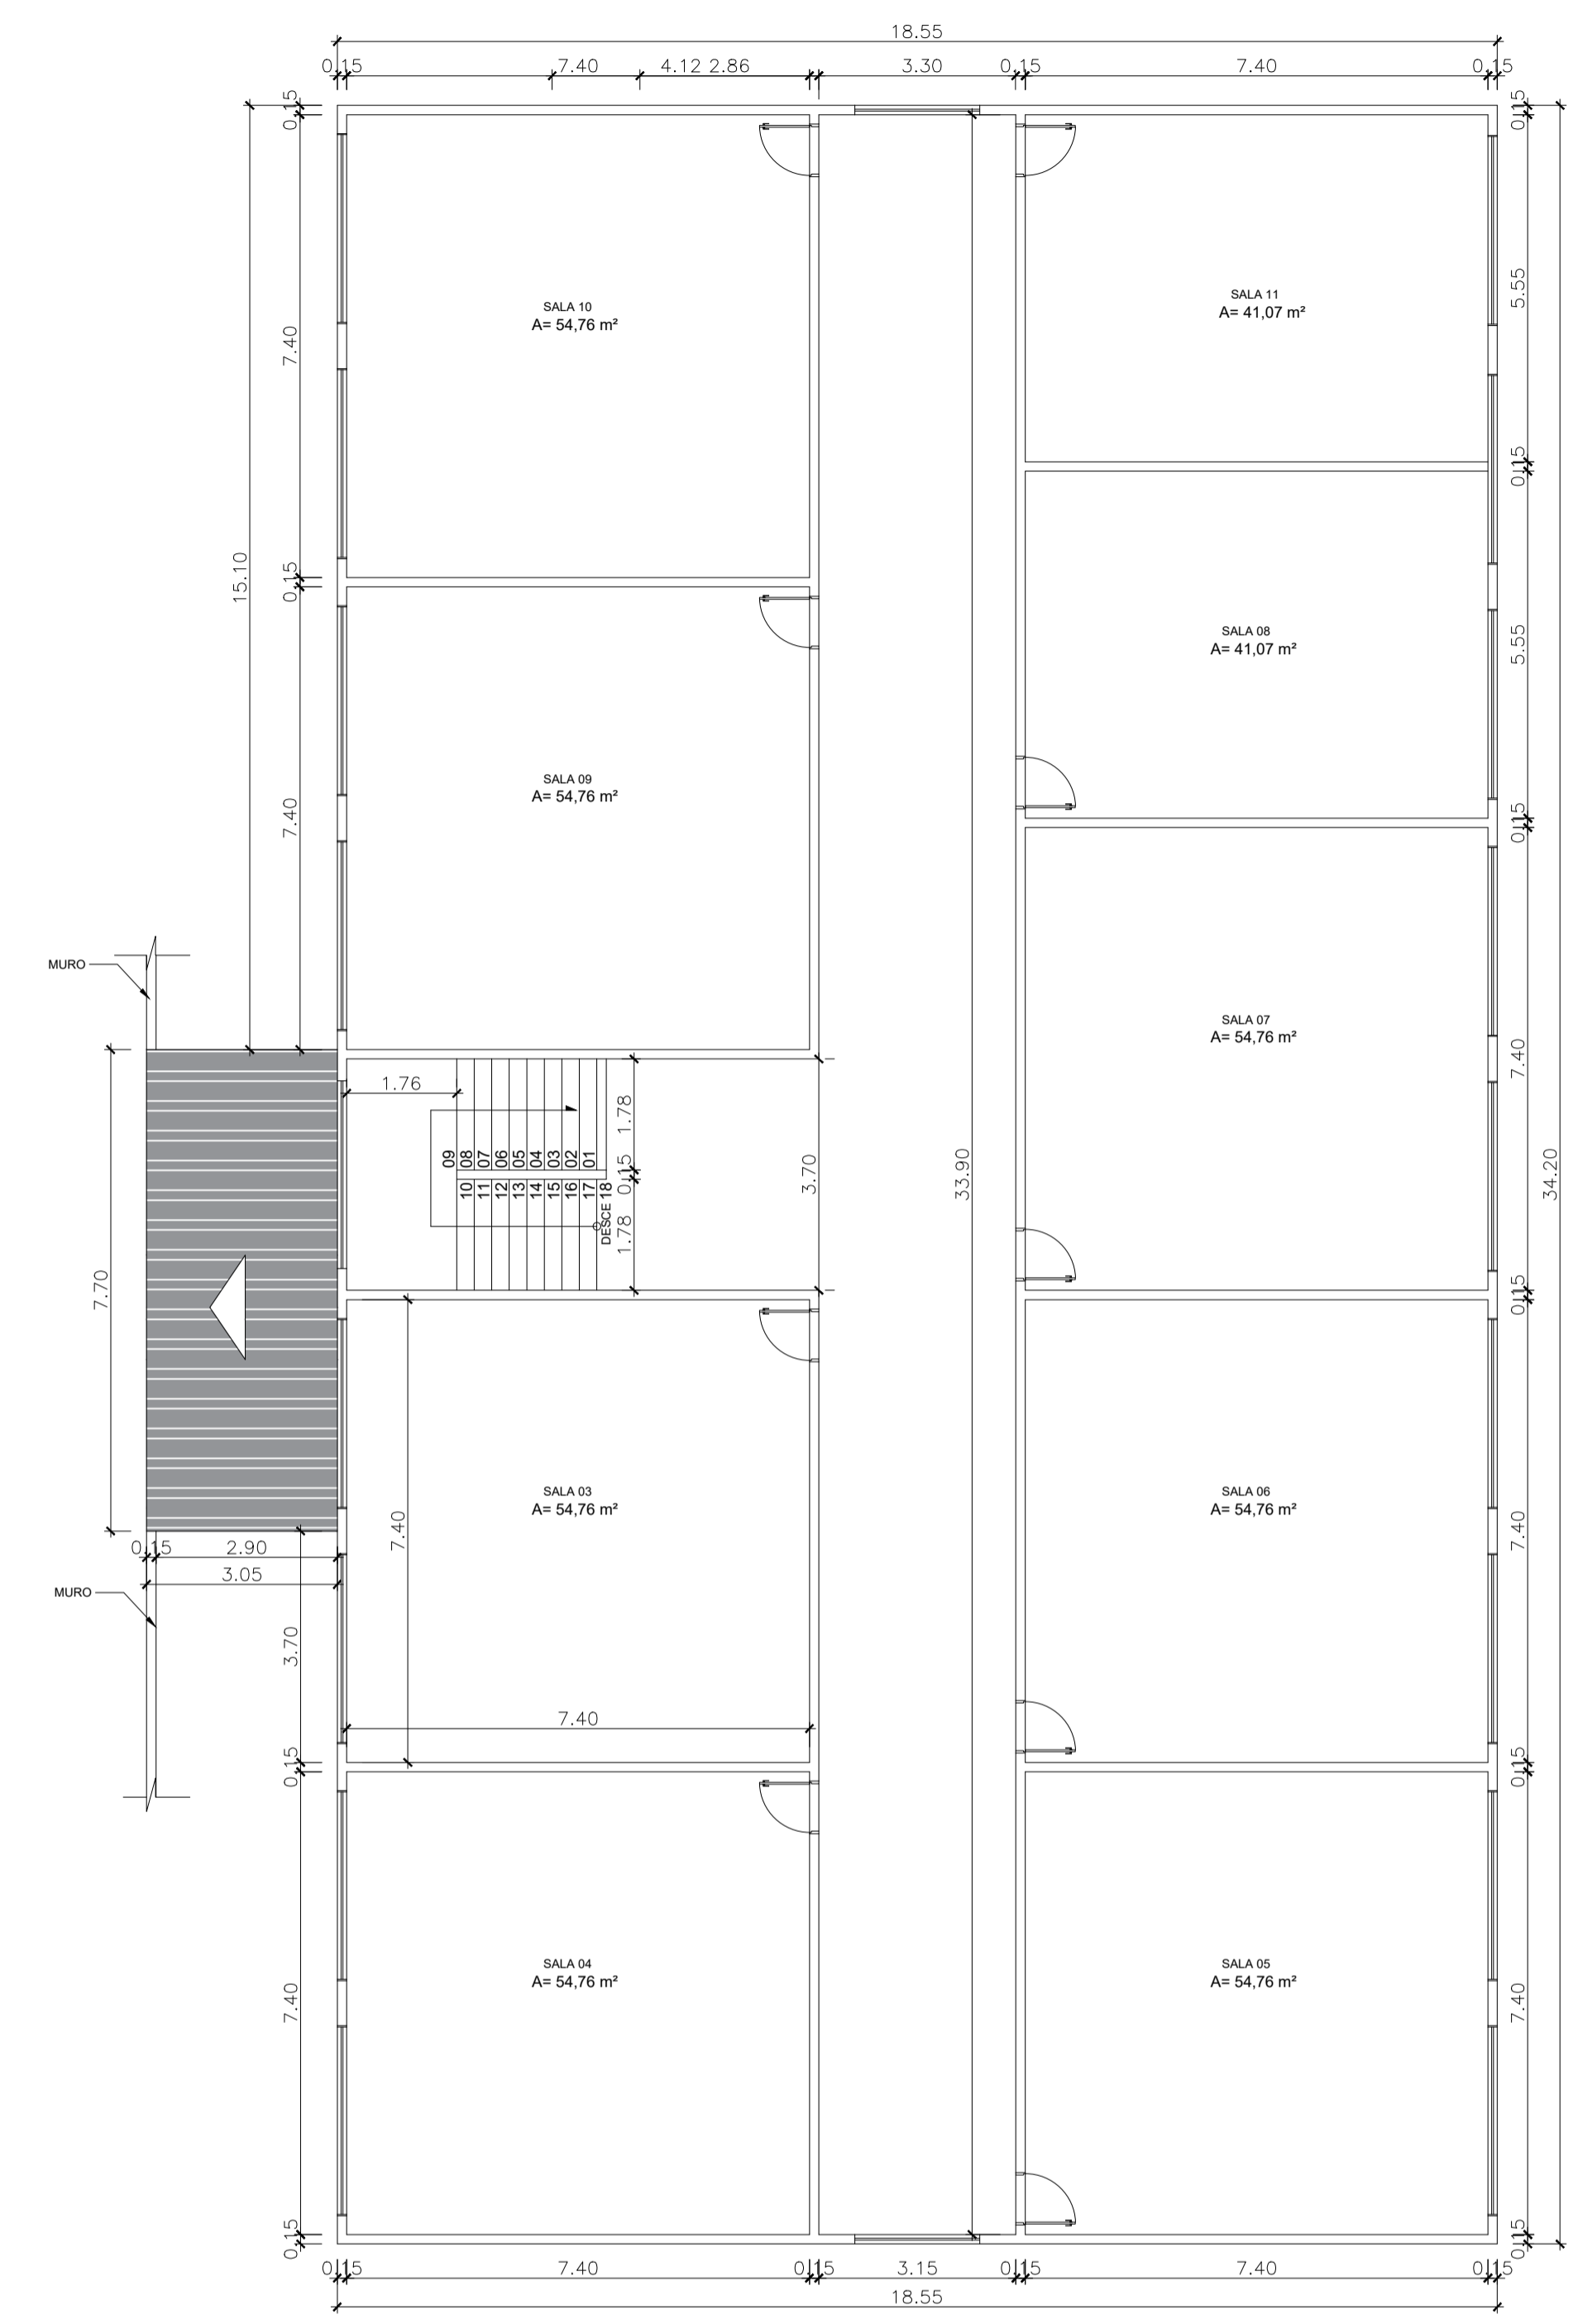

PLANTA BAIXA — PAVIMENTO SUPERIOR
ESC.: 1:100

| | | | |
|--|--------------------|---|-----------------|
| TÍTULO: | | | |
| PROJETO DE REFORMA ESCOLA BENEVENUTO | |  PREFEITURA DE BAIXO GUANDU | |
| PROPRIETÁRIO: | | CPF: | |
| Município de Baixo Guandu | | 28.842.189/0001-89 | |
| RESP. TÉCNICO: | | | |
| Fabrício Benício de Brito CREA: ES-014512/D | | | |
| CONTEÚDO: | | | |
| PLANTAS BAIXAS | | | |
| PROJETO | DESENHISTA: | FOLHA: | DATA: |
| Fabrício | | 01/02 | 03/2024 |
| | | | REVISÃO: |
| | | | 00 |