




LOCALIZAÇÃO
ESCALA 1:500

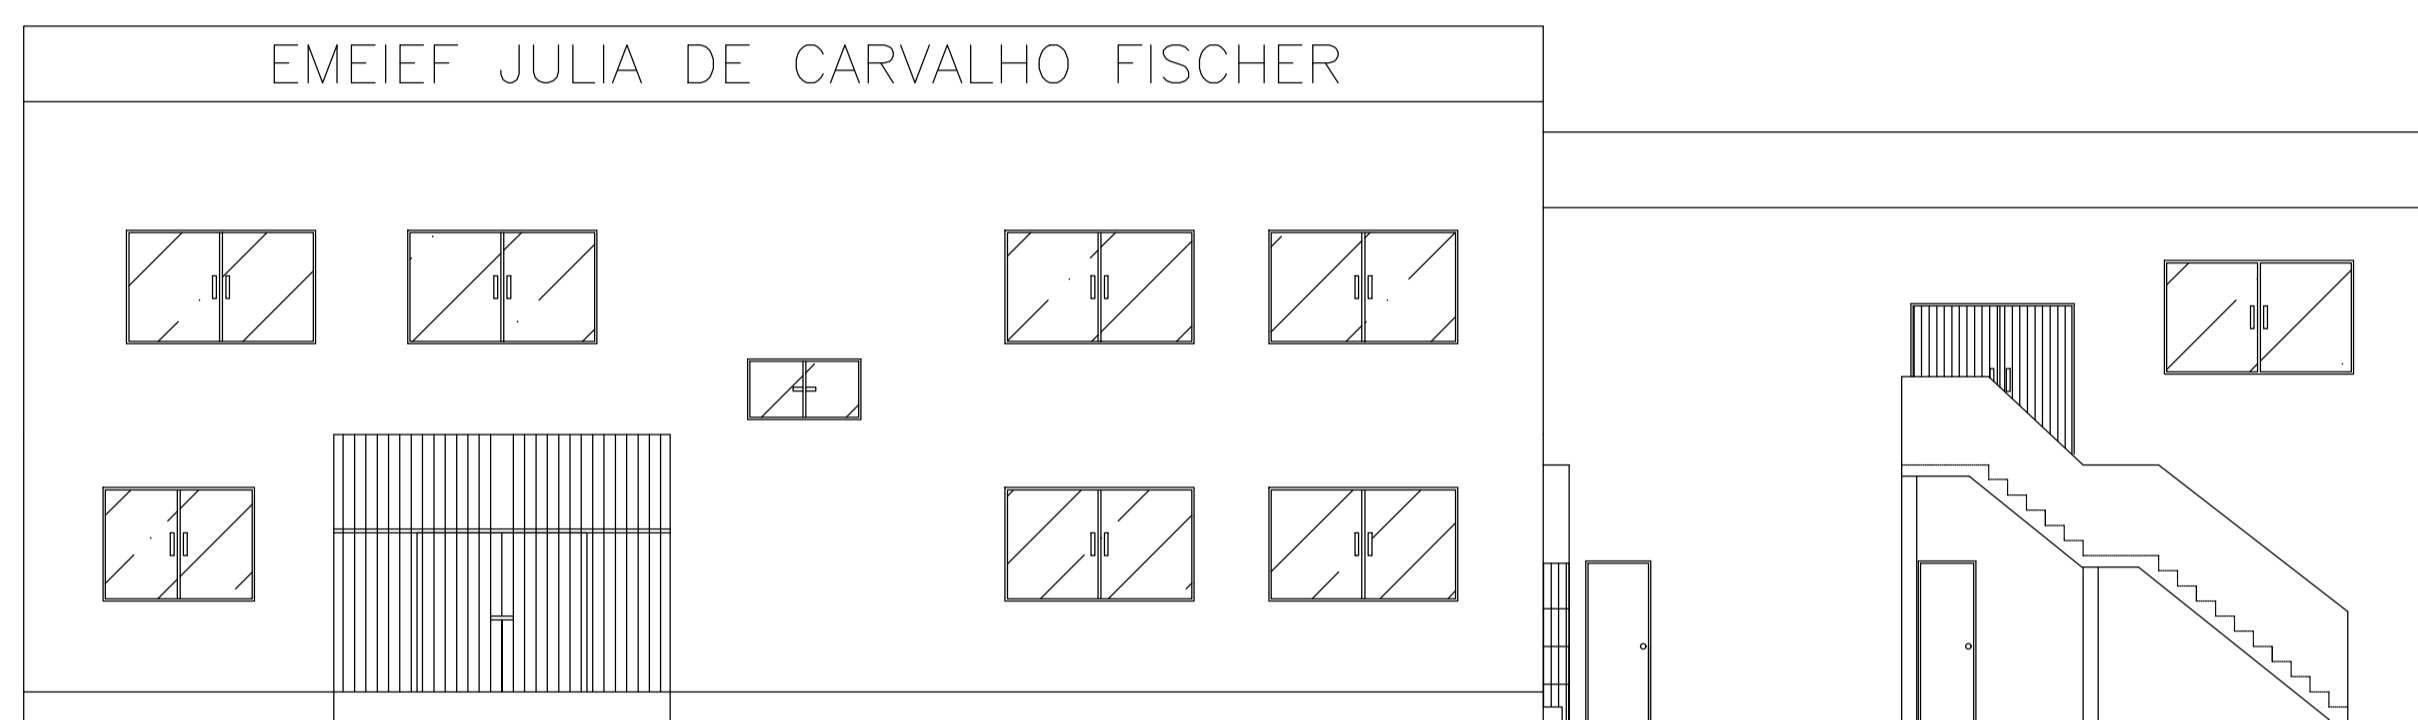


FACHADA – RUA TOMÉ DE SOUZA
ESCALA 1:100

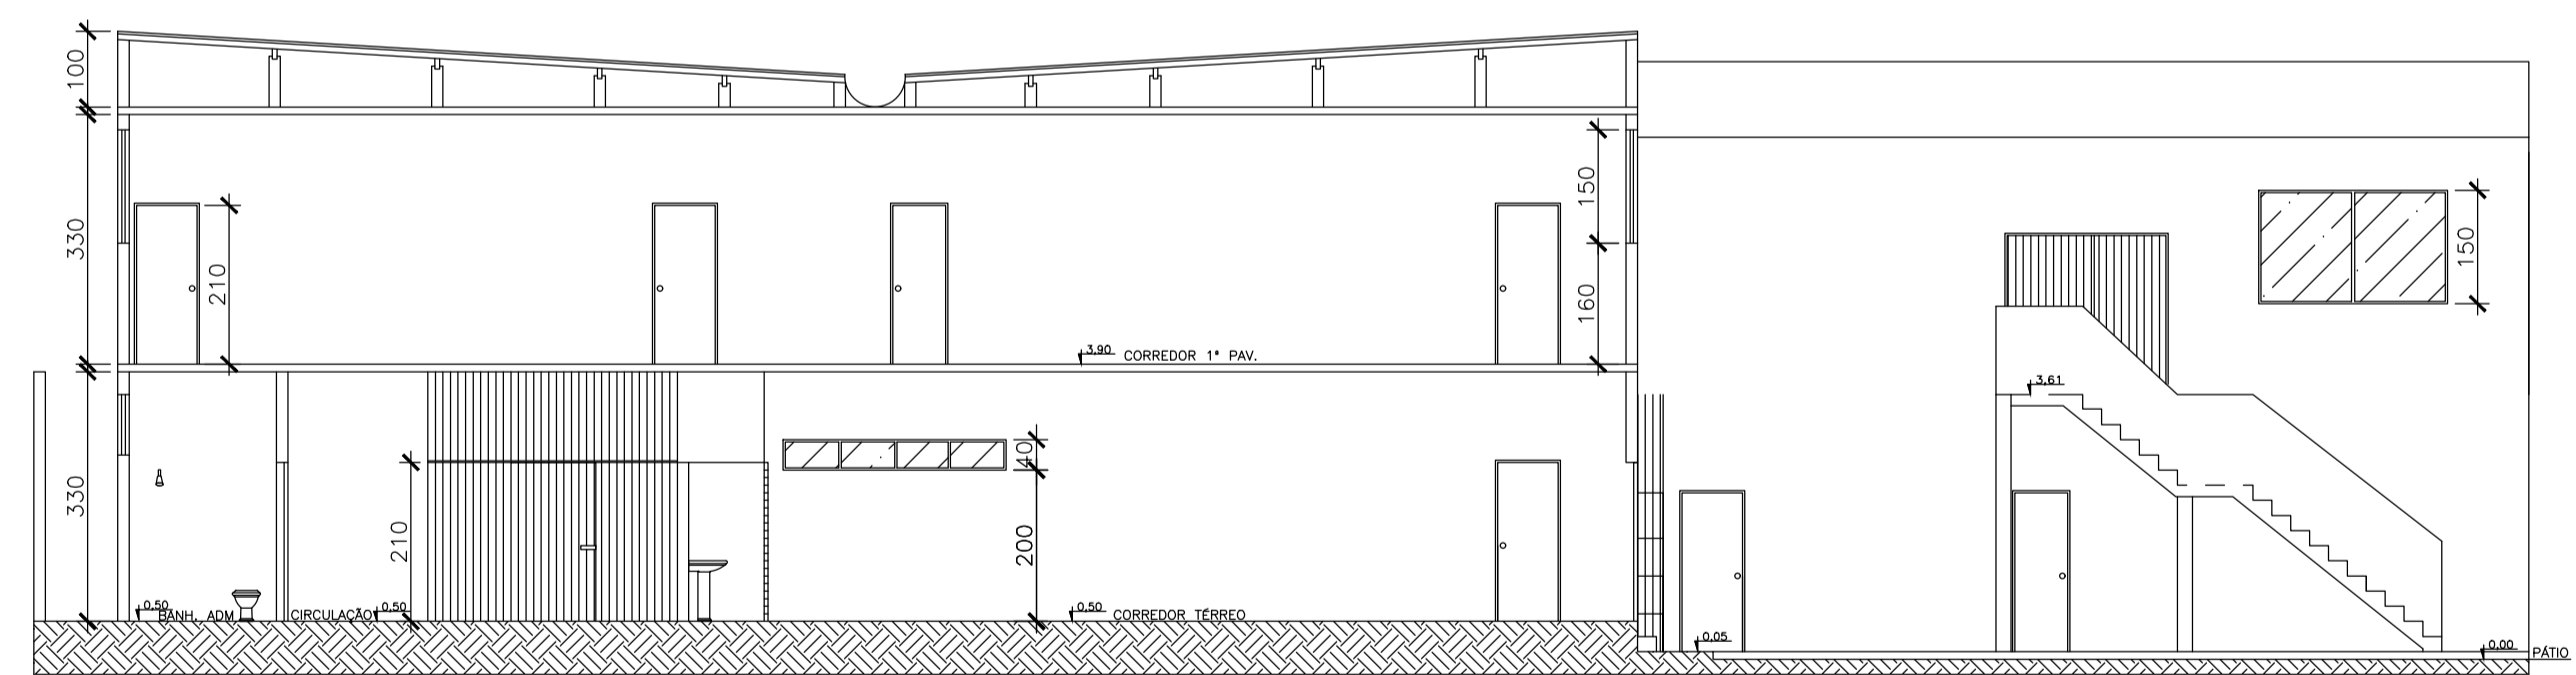


CORTE – AA
ESCALA 1:100

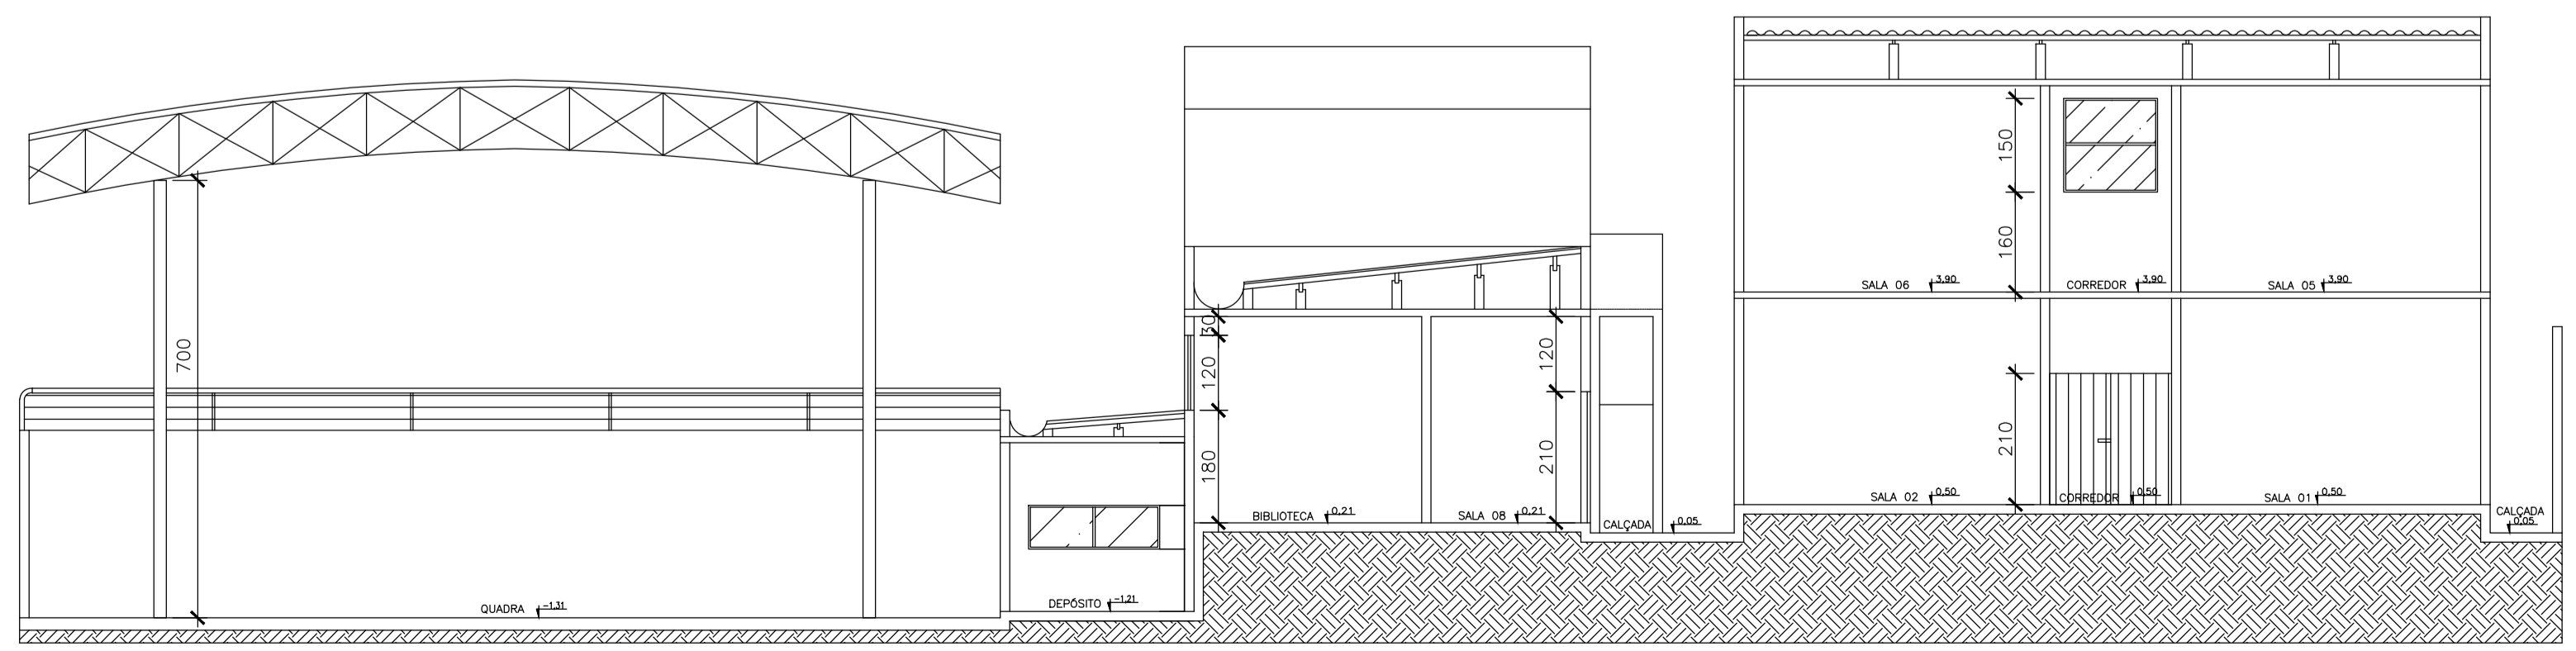

CORTE – BB
ESCALA 1:100

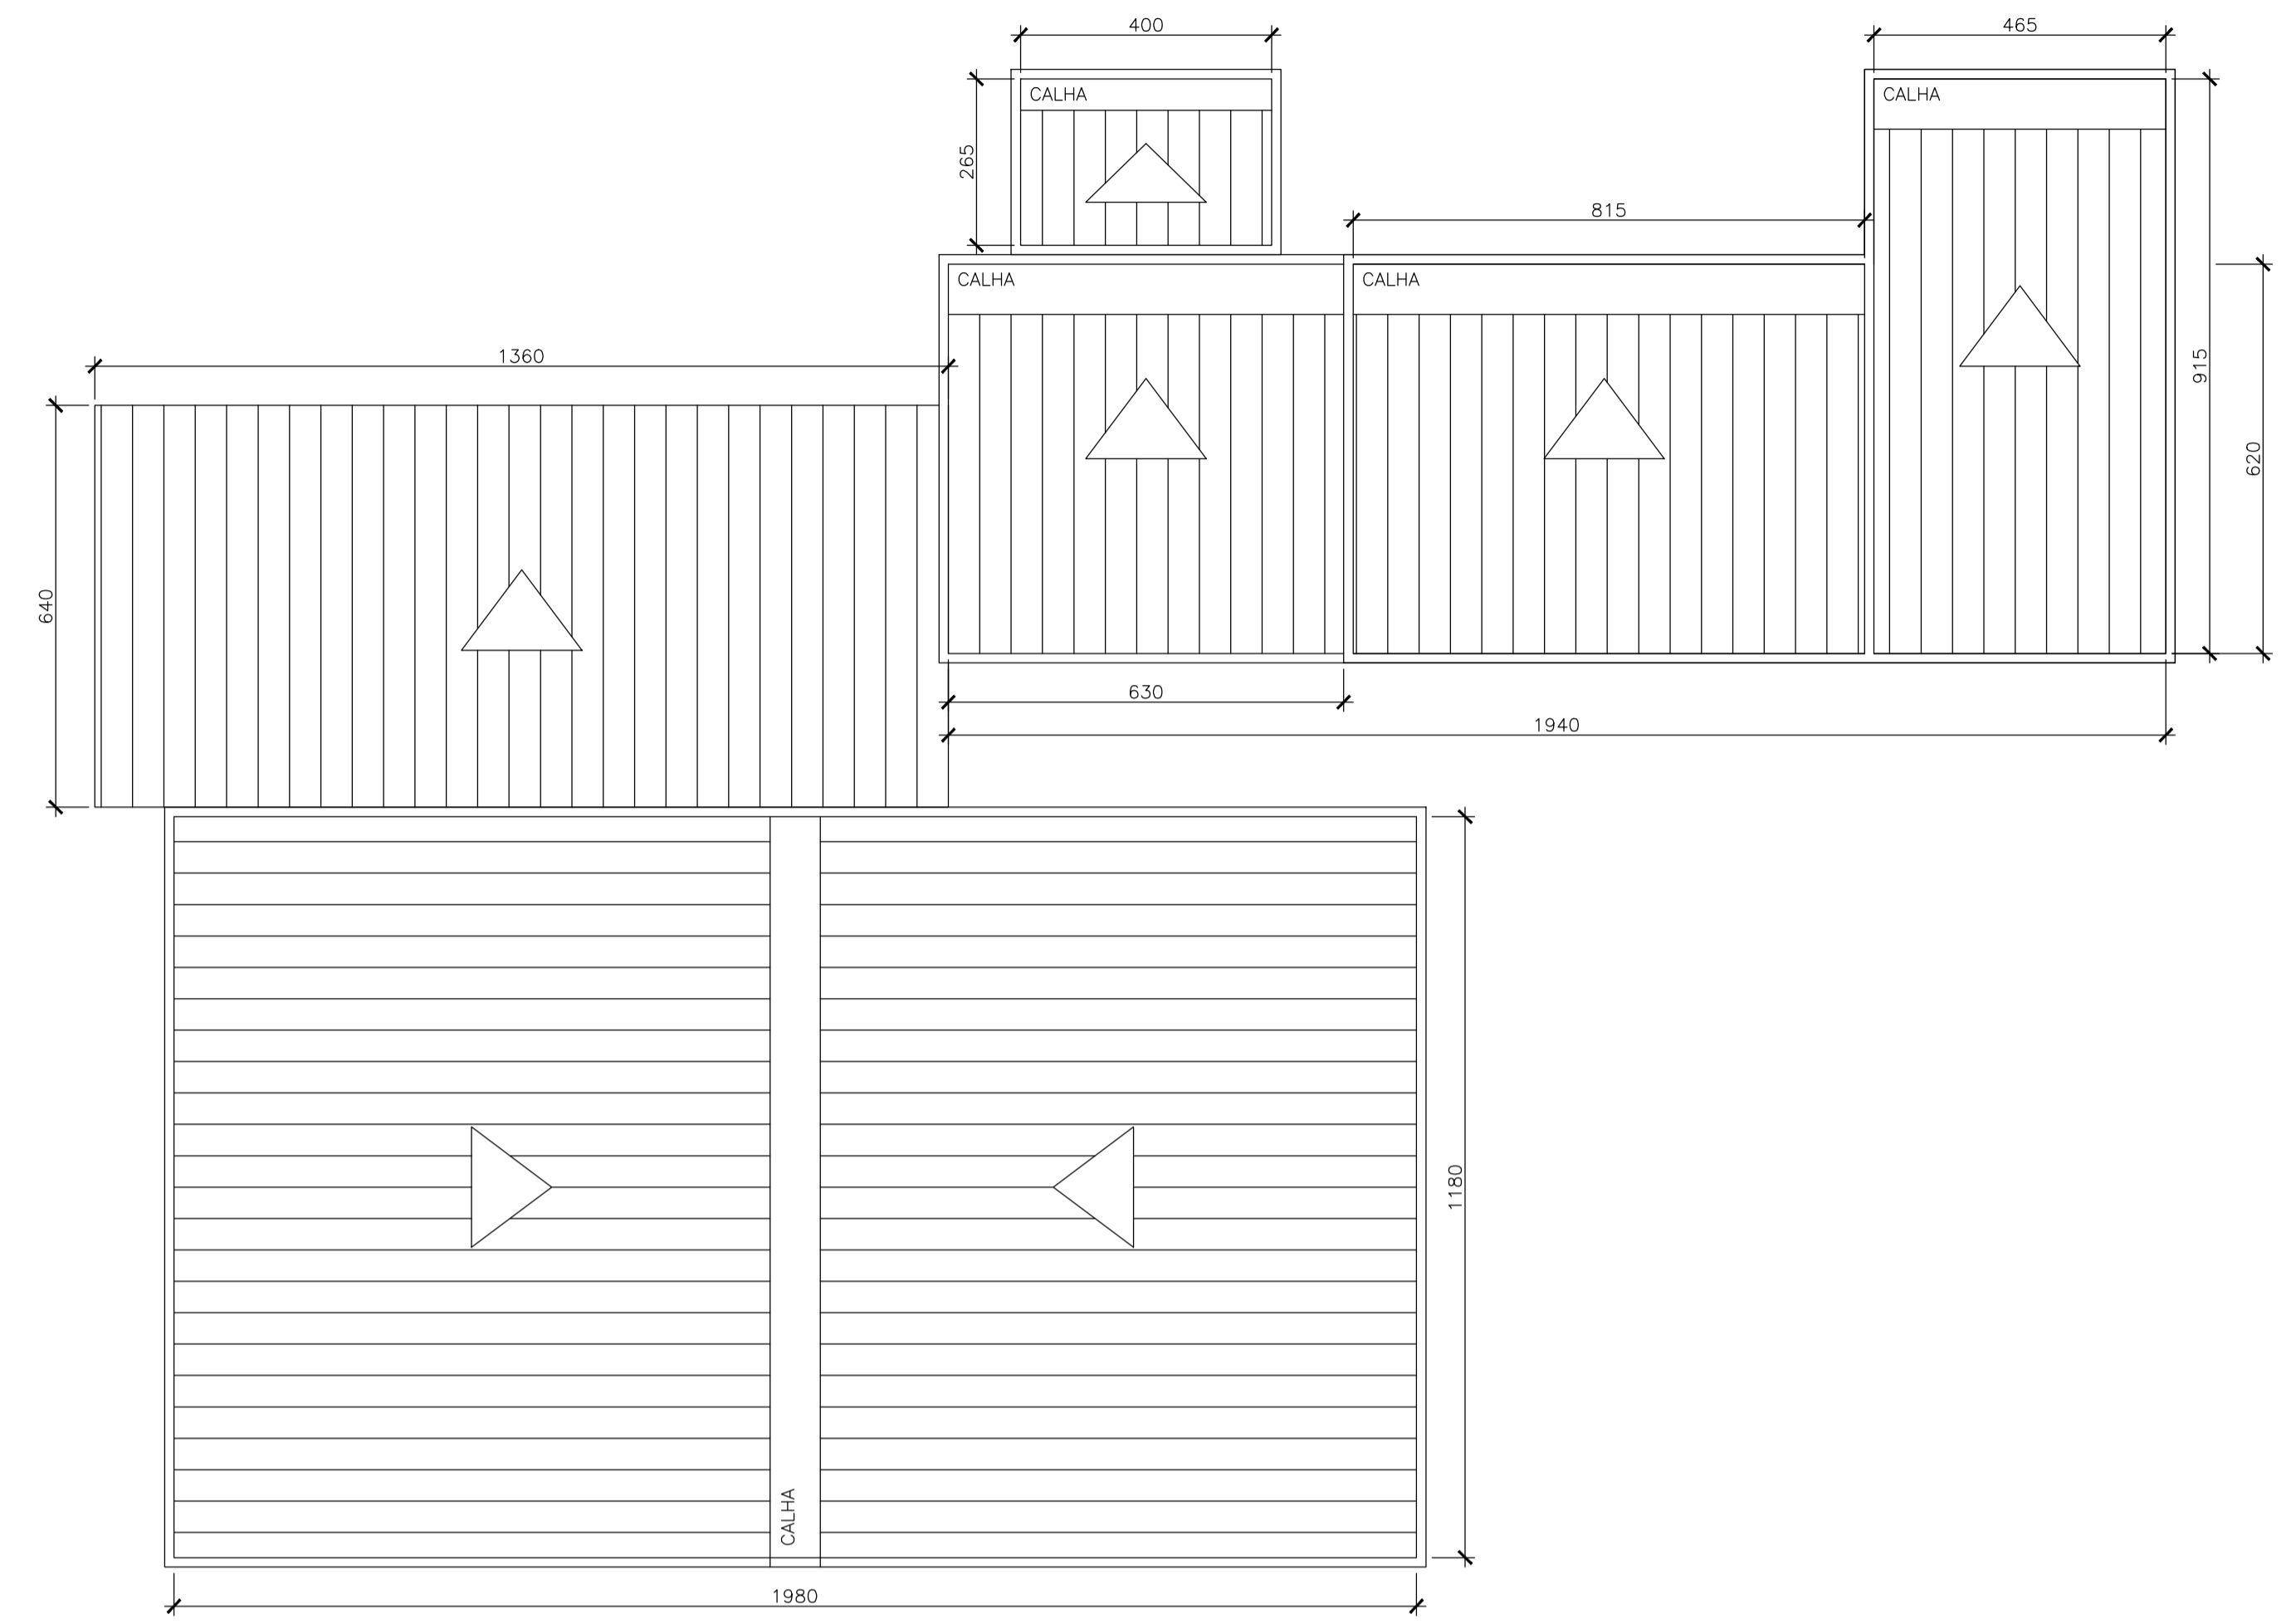

PLANTA DE COBERTURA
ESCALA 1:100

TÍTULO: Projeto de reforma da EMEIEF Júlia de Carvalho Fischer, bairro São Vicente		 PREFEITURA DE BAIXO GUANDU
PROPRIETÁRIO: Município de Baixo Guandu	CNPJ: 28.842.189/0001-89	
RESP. TÉCNICO: Fabrício Benício de Brito CREA: ES-014512/D		
PROJETO	CONTEÚDO: Planta de Cobertura, Cortes, Fachada e Localização	FOLHA: 02/02
	DETALHE: Pavimento térreo e pavimento superior	DATA: 04/2024