




CORTE AA
Esc.: 1/100

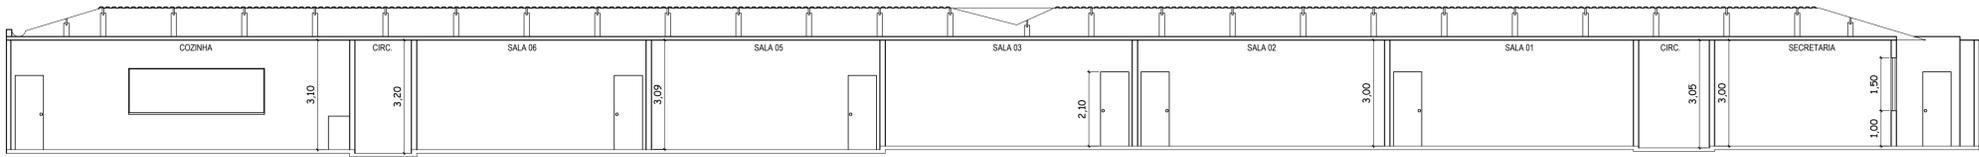

CORTE BB
Esc.: 1/100

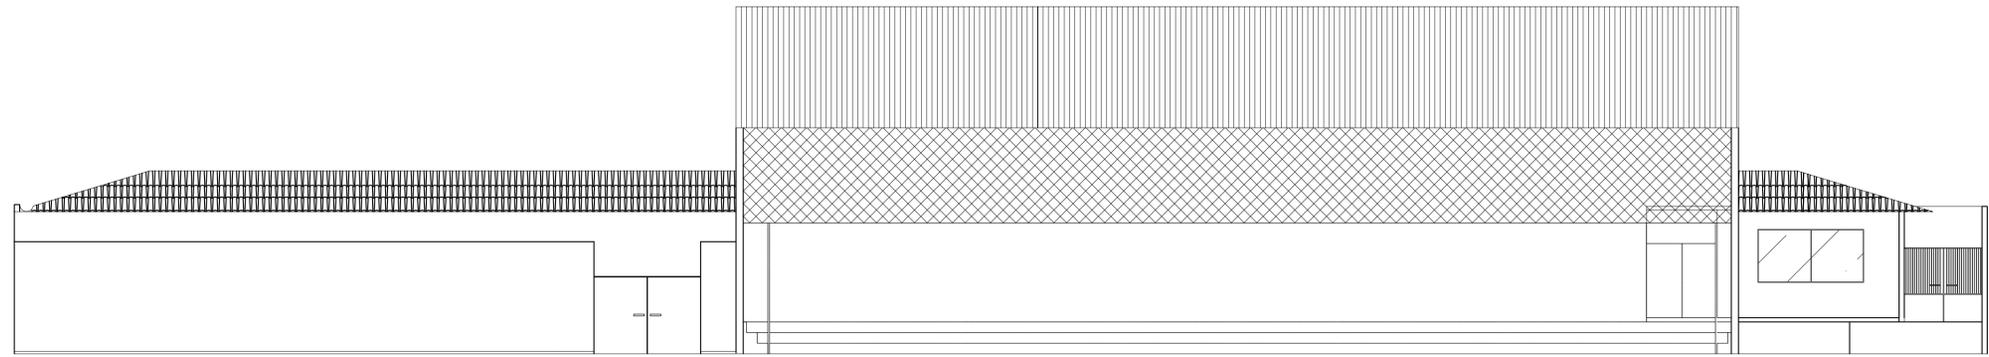

FACHADA
Esc.: 1/100

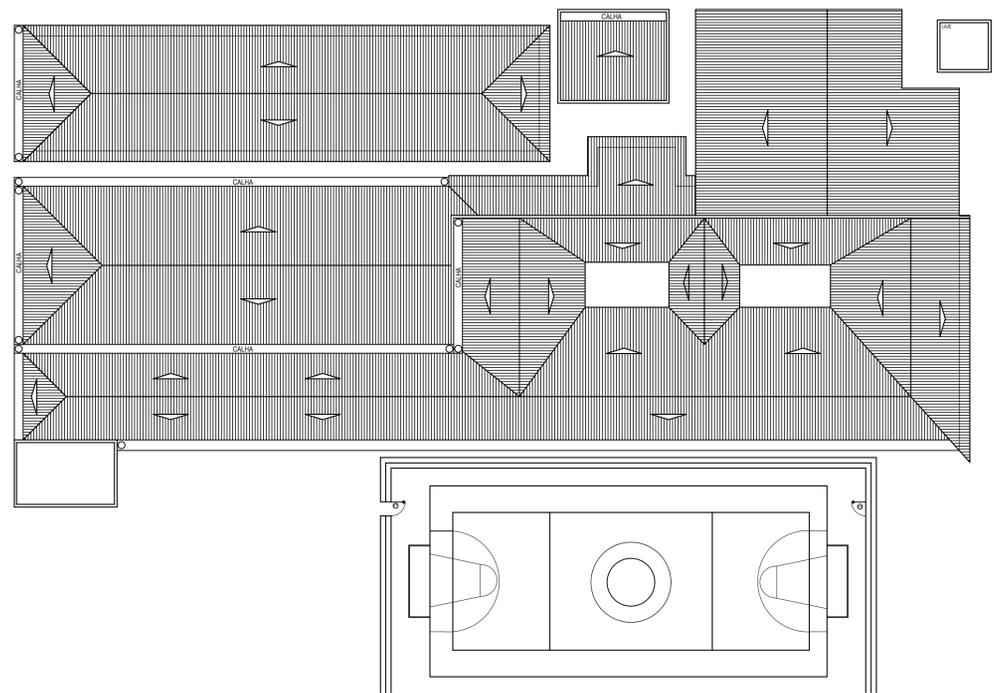

COBERTURA
Esc.: 1/200

TÍTULO:		 PREFEITURA DE BAIXO GUANDU	
PROJETO DE REFORMA ESCOLA JOÃO XXIII			
PROPRIETÁRIO:	Município de Baixo Guandu	CNPJ:	28.842.189/0001-89
RESP. TÉCNICO:	Fabrício Benício de Brito CREA: ES-014512/D		
CONTEÚDO:	CORTES AA, BB, FACHADA, COBERTURA		
DESENHISTA:	Fabrício Benício	ENDEREÇO:	RUA JERÔNIMO MONTEIRO, ROSÁRIO I
FOLHA:	02/02	DATA:	05/2024
REVISÃO:			00